



# 太陽光あり

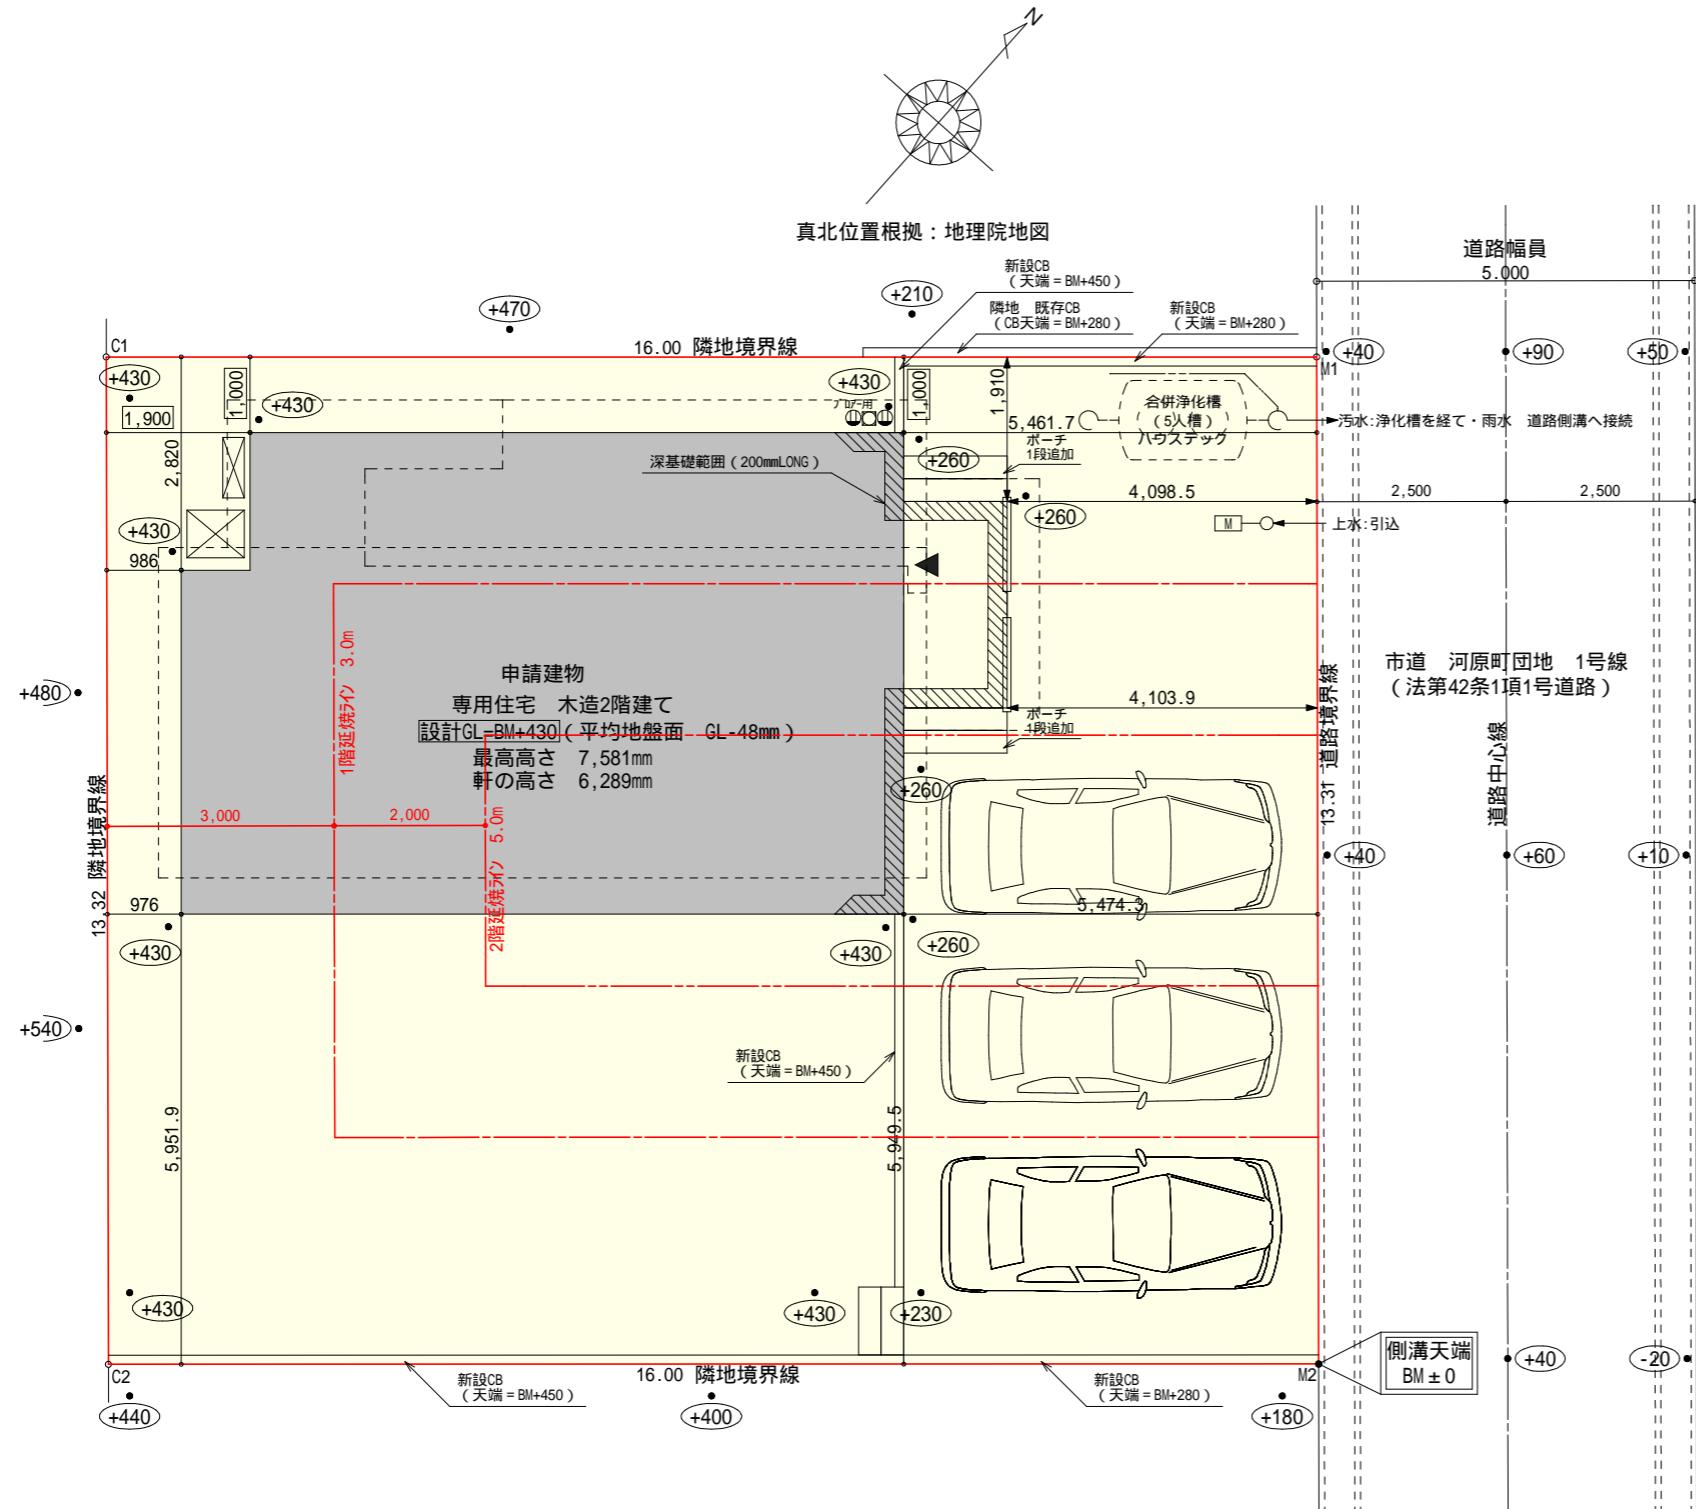

トータル面積表 (m <sup>2</sup> )	
敷地面積	213.19
建築面積	62.93
床面積 1階	59.20
2階	44.09
延床面積	103.29
建蔽率	(62.93/213.19) × 100 29.52%
容積率	(103.29/213.19) × 100 48.45%


計画概要		
敷地概要	都市計画区域	都市計画区域内(区域区分非設定)
	用途地域	第1種住居地域
	防火地域	指定なし
	指定建蔽率	60.00%
	指定容積率	200.00%
	日影規制	

工事名	心建設株式会社一級建築士事務所	管理者	設計者	担当者	図面名	縮尺	No.
島田市河原一丁目建売3期様邸新築工事	一級建築士事務所 静岡県知事登録(3)第7498号 一級 国土交通大臣登録 第344970号 織田 綾子 TEL: 053-586-7337	日付	日付	日付	配置図	1 / 100	まちゼン 1 WS25-24381

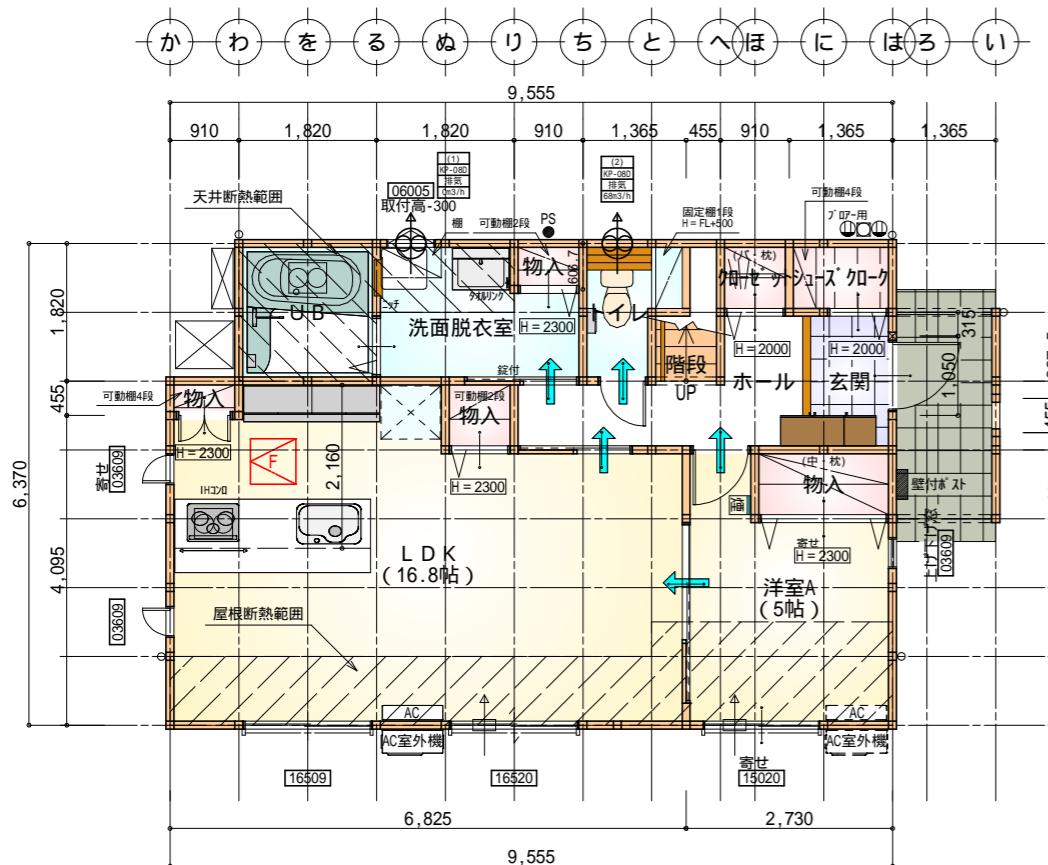

部屋名	面積 m <sup>2</sup> (帖)
物入	0.414 (0.3)
シューズ クローケ	1.242 (0.8)
玄関	2.070 (1.3)
クローゼット	0.828 (0.5)
階段	1.242 (0.8)
物入	0.552 (0.3)
物入	0.828 (0.5)
トイレ	2.070 (1.3)
ホール	4.555 (2.8)
物入	1.656 (1.0)
LDK	27.741 (16.8)
UB	3.312 (2.0)
洗面脱衣室	4.417 (2.7)
洋室A	8.281 (5.0)
合計	59.20 (36.1)

1階 平面図 S: 1 / 100

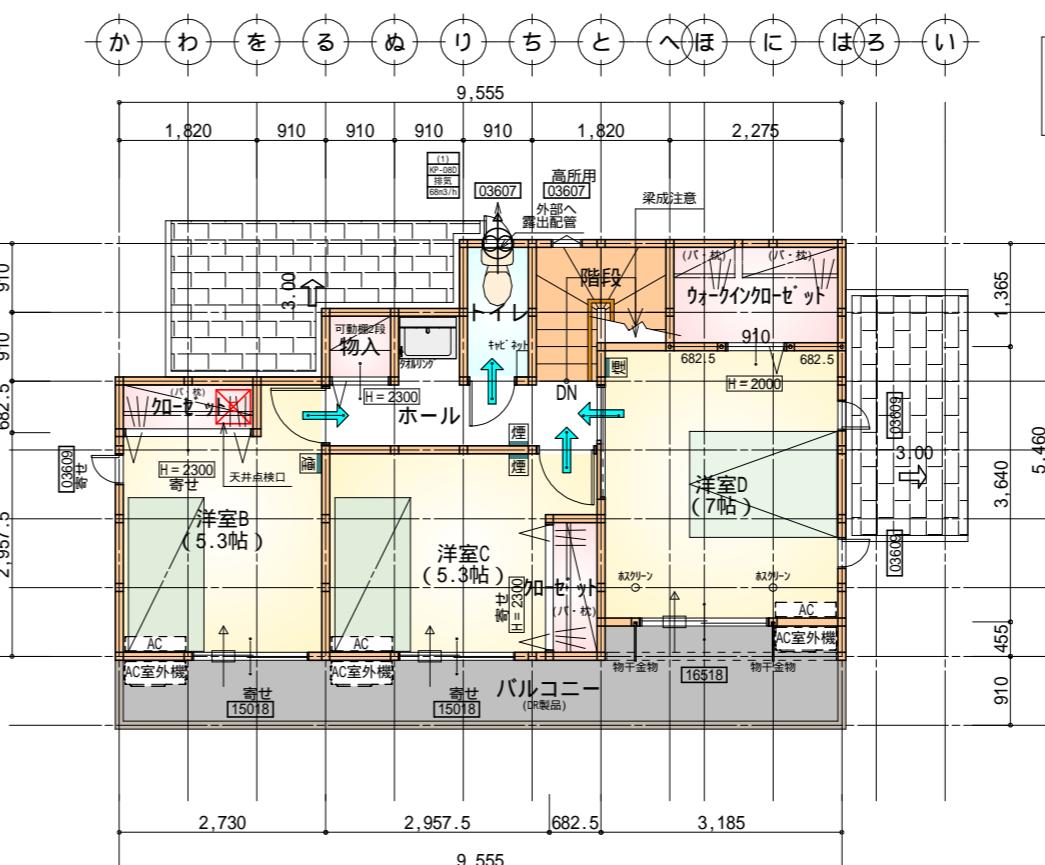

部屋名	面積 m <sup>2</sup> (帖)
カーコインクローゼット	3.105 (1.9)
階段	2.898 (1.8)
トイレ	1.656 (1.0)
ホール	4.141 (2.5)
物入	0.828 (0.5)
クローゼット	1.242 (0.8)
クローゼット	1.242 (0.8)
洋室B	8.695 (5.3)
洋室C	8.695 (5.3)
洋室D	11.593 (7.0)
合計	44.09 (26.9)

2階 平面図 S: 1 / 100

## タイガ -EXハイパ-仕様

### 断熱等級5


\* 凡例

- 煙 煙式感知器
- △ 换気扇 (壁用)
- + 换気扇 (天井用)
- ↑ 給気口 100
- アンダーカット等
- 管柱 (105 x 105)
- AC □ エアコン設置推奨場所
- AC室外機 □ エアコン室外機設置推奨場所
- エアコンはお客様手配にて

火気使用室内装


天井 : PB9.5+準不燃クロスQM9397 ~ QM9497  
壁 : PB12.5+準不燃クロスQM9397 ~ QM9497

段数	15段
階高	2985
有効幅	W=780
跳上	R=199.0
踏面	T=210.0
	R x 2 + T = 608.0 550 608.0 650
勾配	R / T = 0.948 x 21 / 21 = 19.91 / 21 22 / 21
跳込板	あり
跳込	30mm
段鼻	あり 30mm

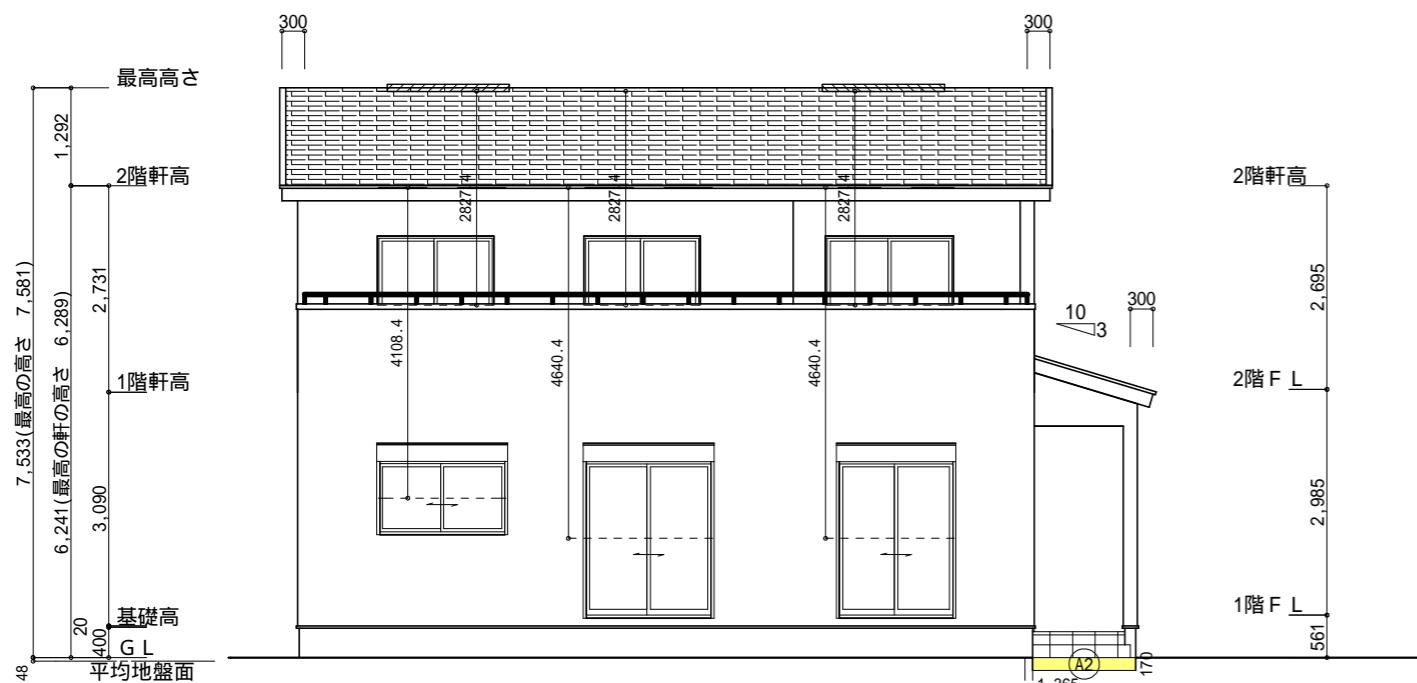

南側 立面図 S: 1 / 100

面積表			
	形狀	計算式	面積(m <sup>2</sup> )
Ⓐ2	矩形	1.365 × 0.170	0.232050
合計			0.23

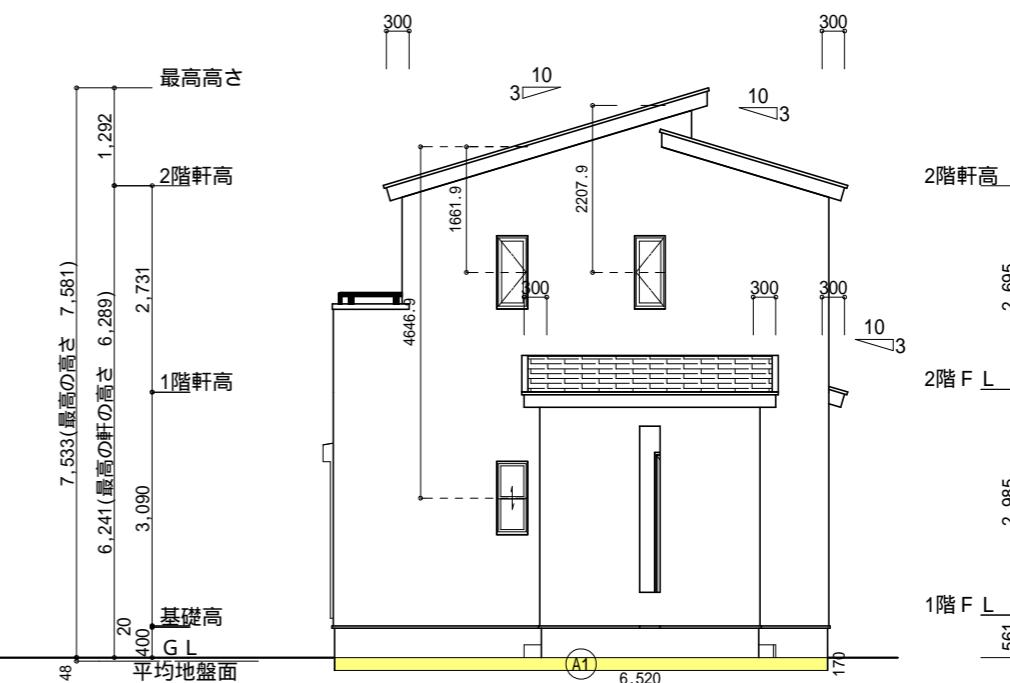

東側 立面図 S: 1 / 100


面積表			
	形狀	計算式	面積(m <sup>2</sup> )
Ⓐ1	矩形	6.520 × 0.170	1.108400
合計			1.10

小屋裏換気措置 (NBL 防火端部有孔板 8mm) 1枚あたりの有効開口面積 : 0.00753m <sup>2</sup>	2階 吸気 : 44.09m <sup>2</sup> × 1/900 0.0490m <sup>2</sup> 0.00753m <sup>2</sup> /枚 × 7枚 = 0.0527m <sup>2</sup> > 0.0490m <sup>2</sup> OK
：有孔板位置を示す	排気 : 44.09m <sup>2</sup> × 1/1600 0.0276m <sup>2</sup> 0.0156m <sup>2</sup> /本 × 2本 = 0.0312m <sup>2</sup> > 0.0276m <sup>2</sup> OK
棟換気 (TOKO 片流れ棟用 2P) 有孔換気面積 0.0156m <sup>2</sup> /本	下屋 吸排気 : 4.97m <sup>2</sup> × 1/250 0.0199m <sup>2</sup> 0.00753m <sup>2</sup> /枚 × 3枚 = 0.0226m <sup>2</sup> > 0.0199m <sup>2</sup> OK
：換気棟を示す	

平均地盤面の算定  


$$(Ⓐ1 + Ⓐ2 + Ⓐ3) = 1.56$$

$$(9.555+0.15 + 6.370+0.15) \times 2 = 32.45 = 0.048m$$
 設計GL-48mm

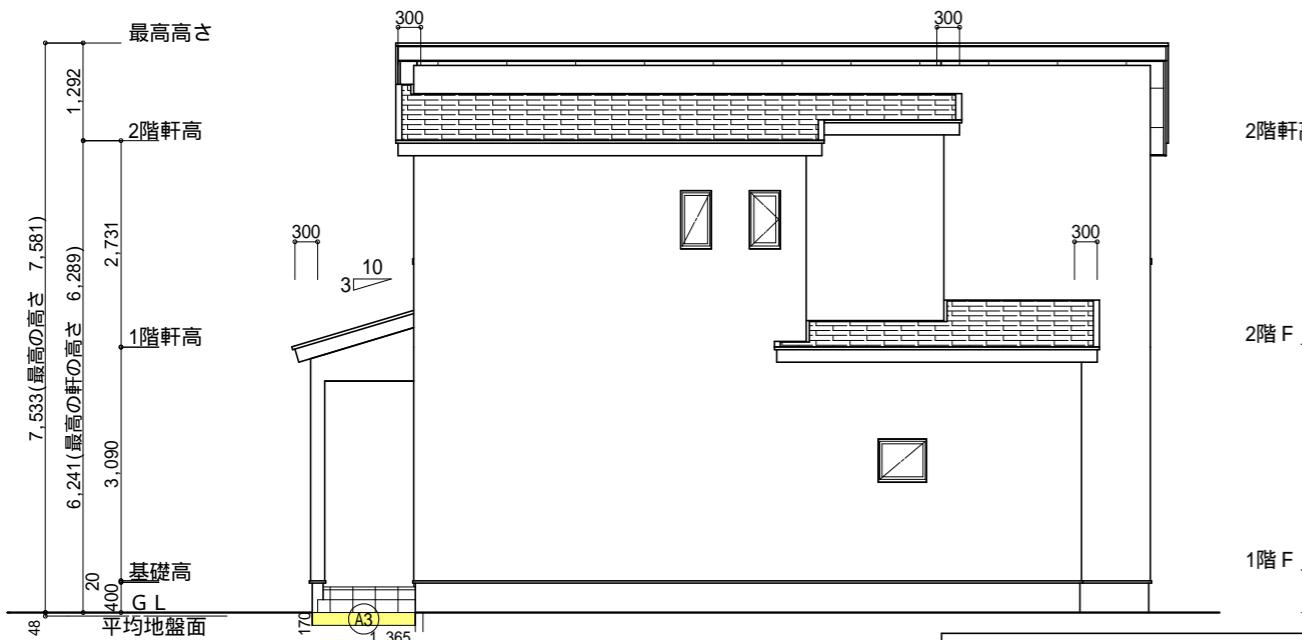


北側 立面図 S: 1 / 100

面積表			
	形狀	計算式	面積(m <sup>2</sup> )
Ⓐ3	矩形	1.365 × 0.170	0.232050
合計			0.23

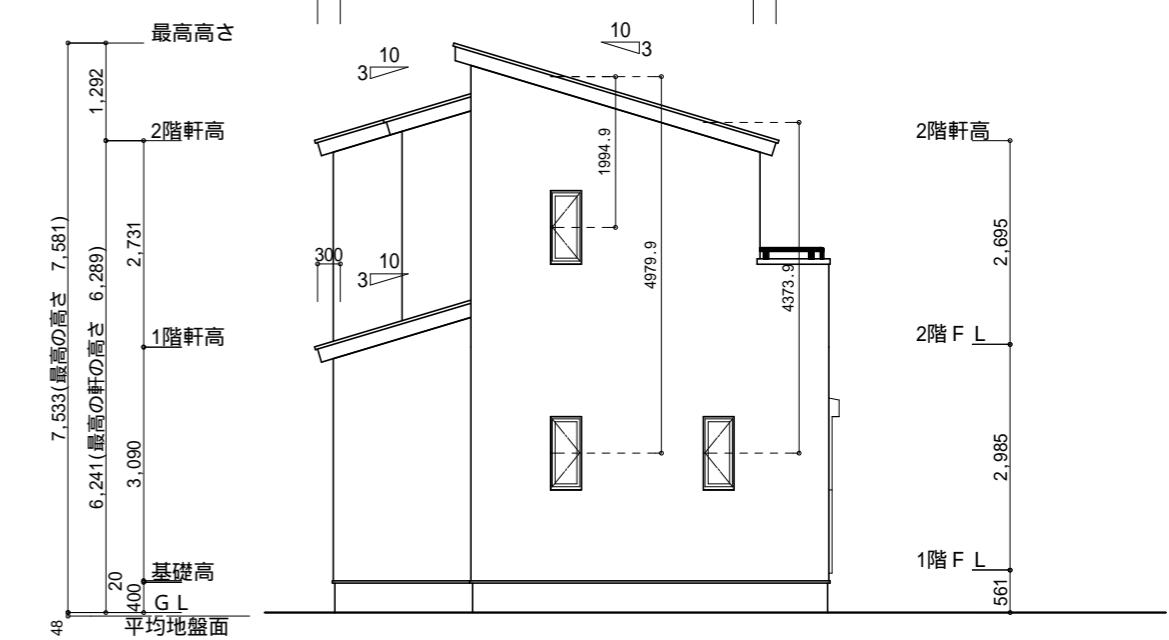


西側 立面図 S: 1 / 100

工事名	島田市河原一丁目建壳3期様邸新築工事	心建設株式会社一級建築士事務所	管理者	設計者	担当者	図面名	縮尺	No.
備考		一級建築士事務所 静岡県知事登録(3)第7498号 一級 国土交通大臣登録 第344970号 織田 綾子 TEL: 053-586-7337	静岡県浜松市浜名区内野2987-1	日付	日付	日付	1 / 100	3 まちゼン

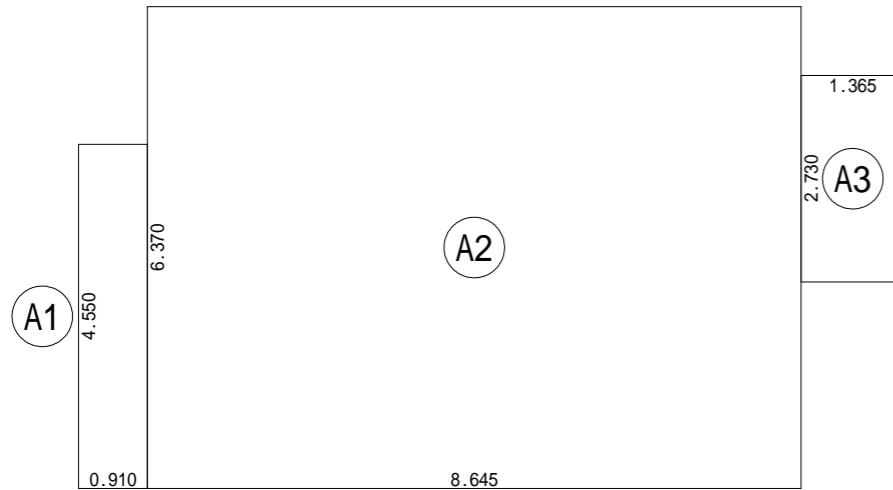


建築面積表			
	形 状	計算式	面 積
(A1)	矩形	$0.910 \times 4.550$	4.1405
(A2)	矩形	$8.645 \times 6.370$	55.0687
(A3)	矩形	$1.365 \times 2.730$	3.7265
	計(m <sup>2</sup> )	計(坪)	
合計	62.93	19.03	

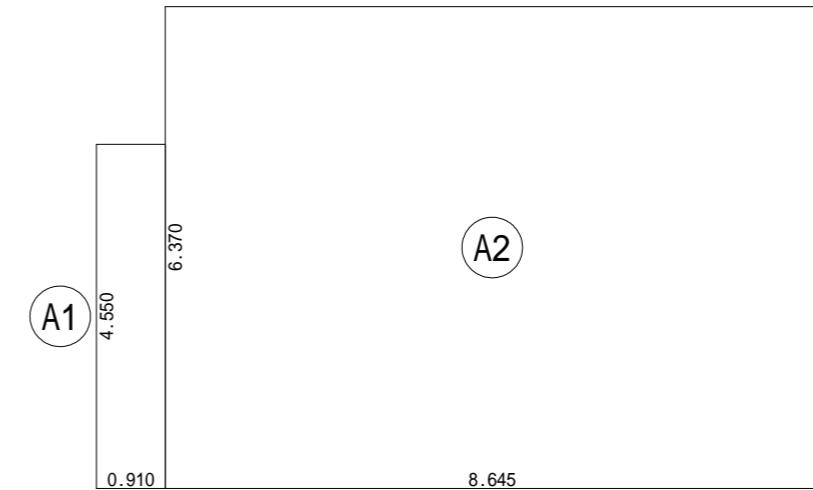

床面積表<1階>			
	形 状	計算式	面 積
(A1)	矩形	$0.910 \times 4.550$	4.1405
(A2)	矩形	$8.645 \times 6.370$	55.0687
	計(m <sup>2</sup> )	計(坪)	
合計	59.20	17.91	

建築面積求積図 S:1/100

1階 床面積求積図 S:1/100

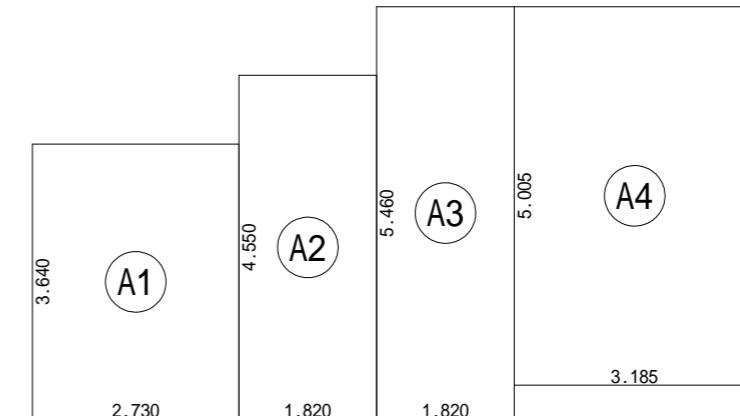

床面積表<2階>			
	形 状	計算式	面 積
(A1)	矩形	$2.730 \times 3.640$	9.9372
(A2)	矩形	$1.820 \times 4.550$	8.2810
(A3)	矩形	$1.820 \times 5.460$	9.9372
(A4)	矩形	$3.185 \times 5.005$	15.9409
	計(m <sup>2</sup> )	計(坪)	
合計	44.09	13.33	

2階 床面積求積図 S:1/100