



# 太陽光あり

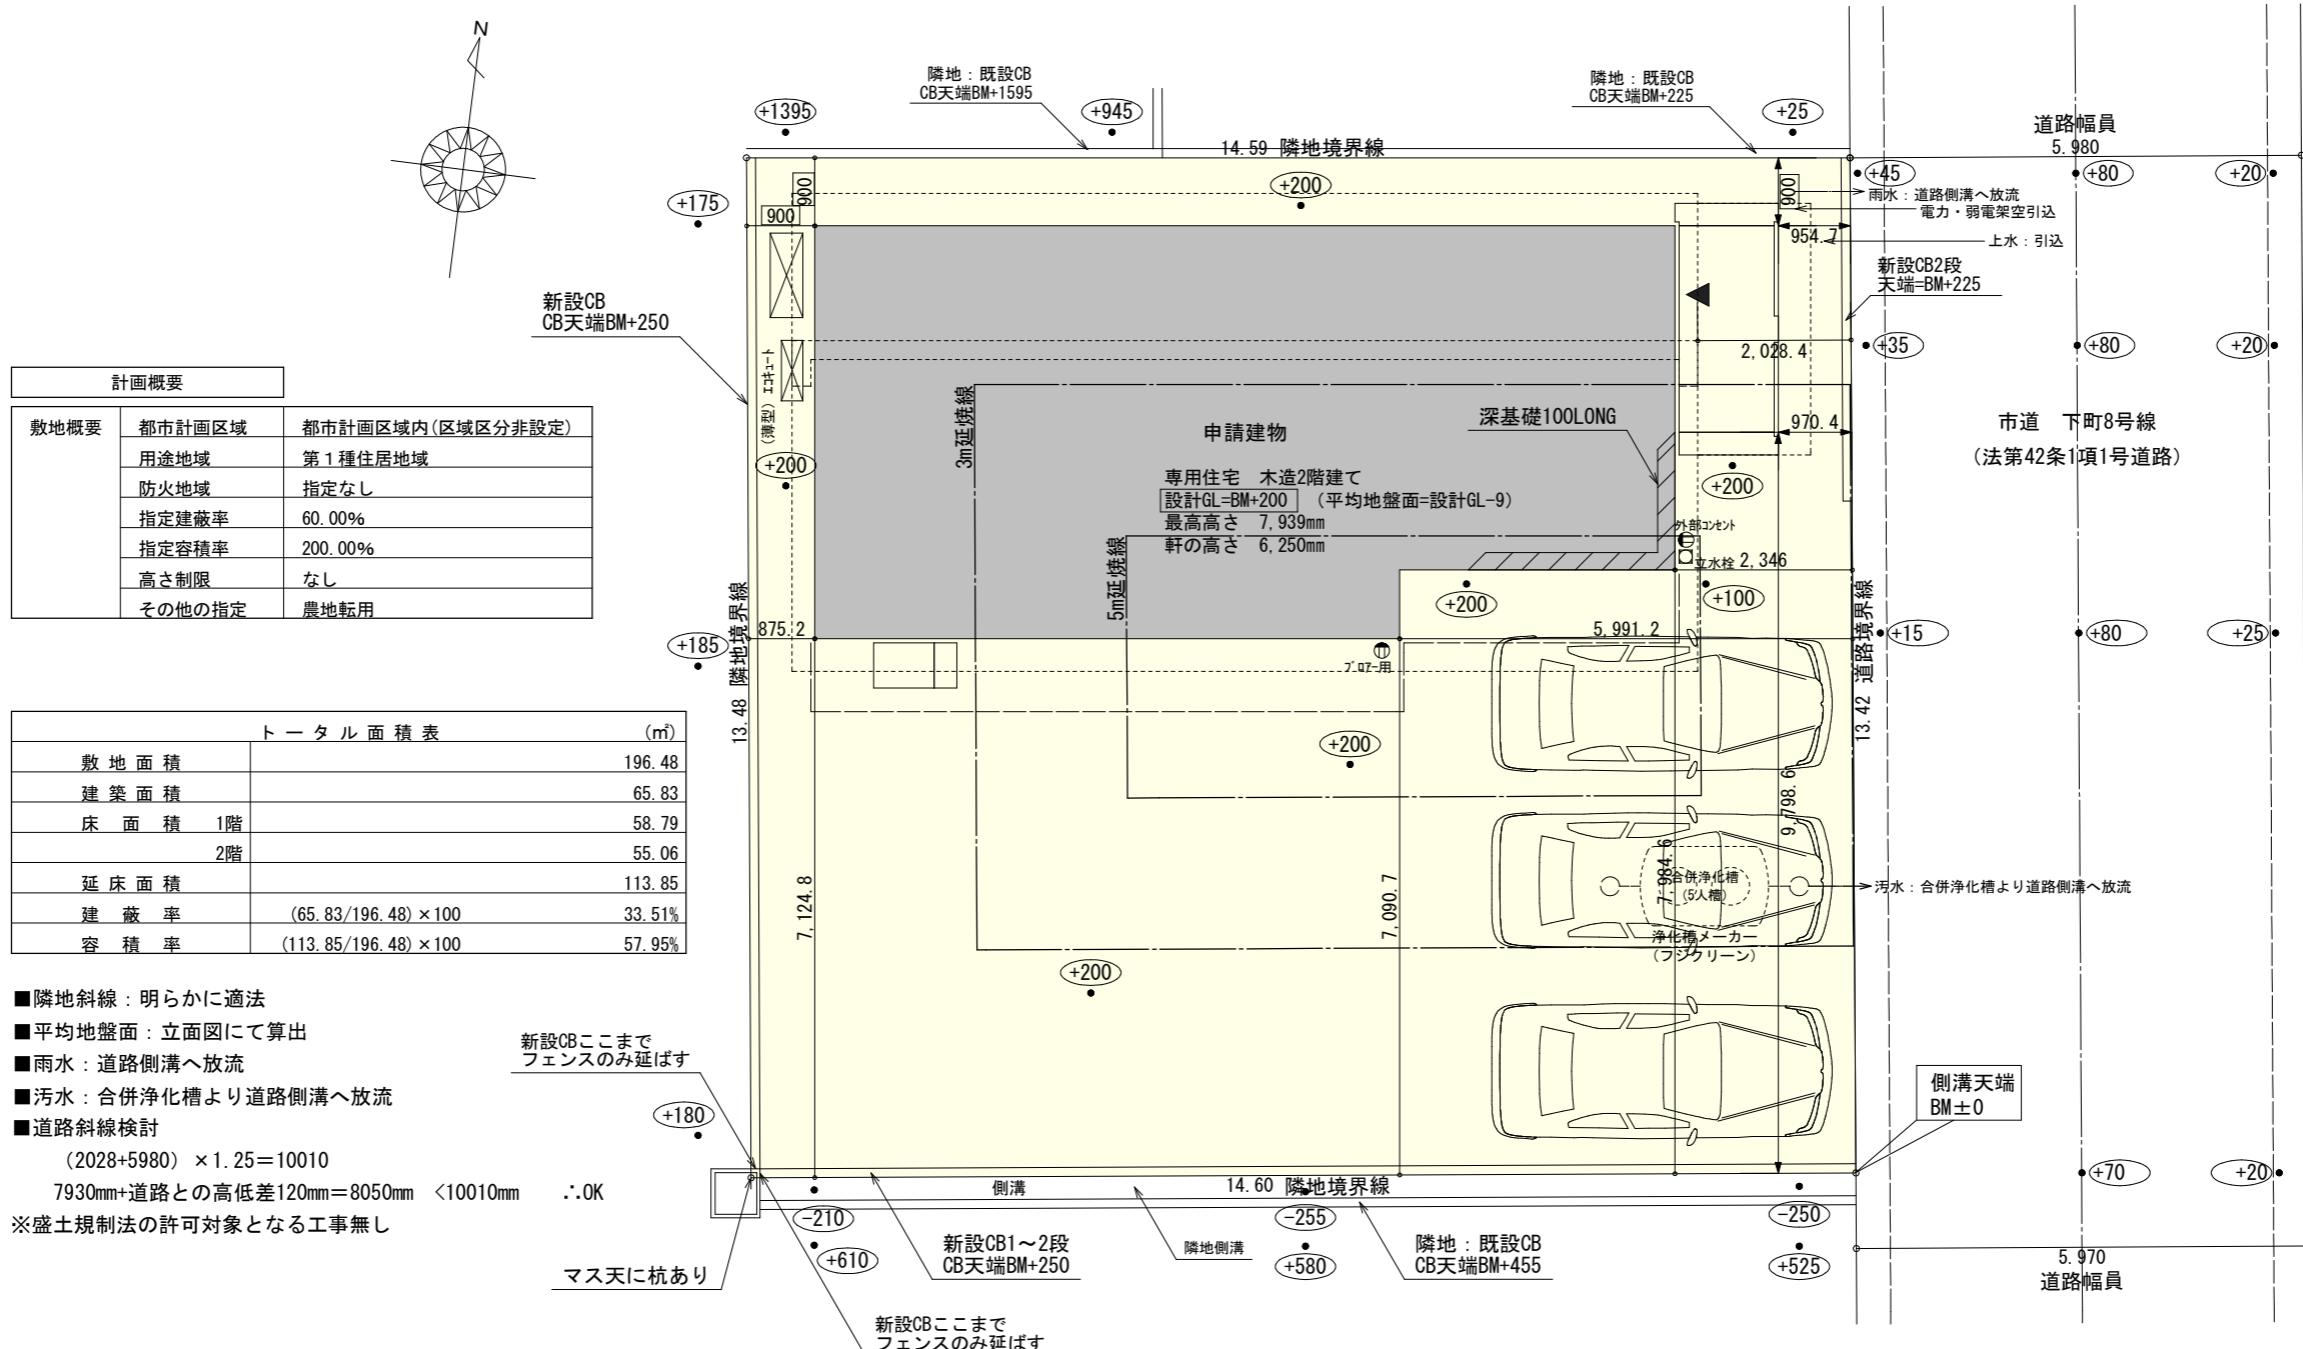

工事名	袋井市月見町建壳様邸新築工事	心建設株式会社一級建築士事務所	管理者	設計者	担当者	図面名	縮尺	No.
備考		一級建築士事務所 静岡県知事登録(3) 第7498号 静岡県浜松市浜名区内野2987-1 一級 國土交通大臣登録 第344970号 織田 綾子 TEL:053-586-7337	日付	日付	日付	配置図	1 / 100	まちゼン WS25-26124

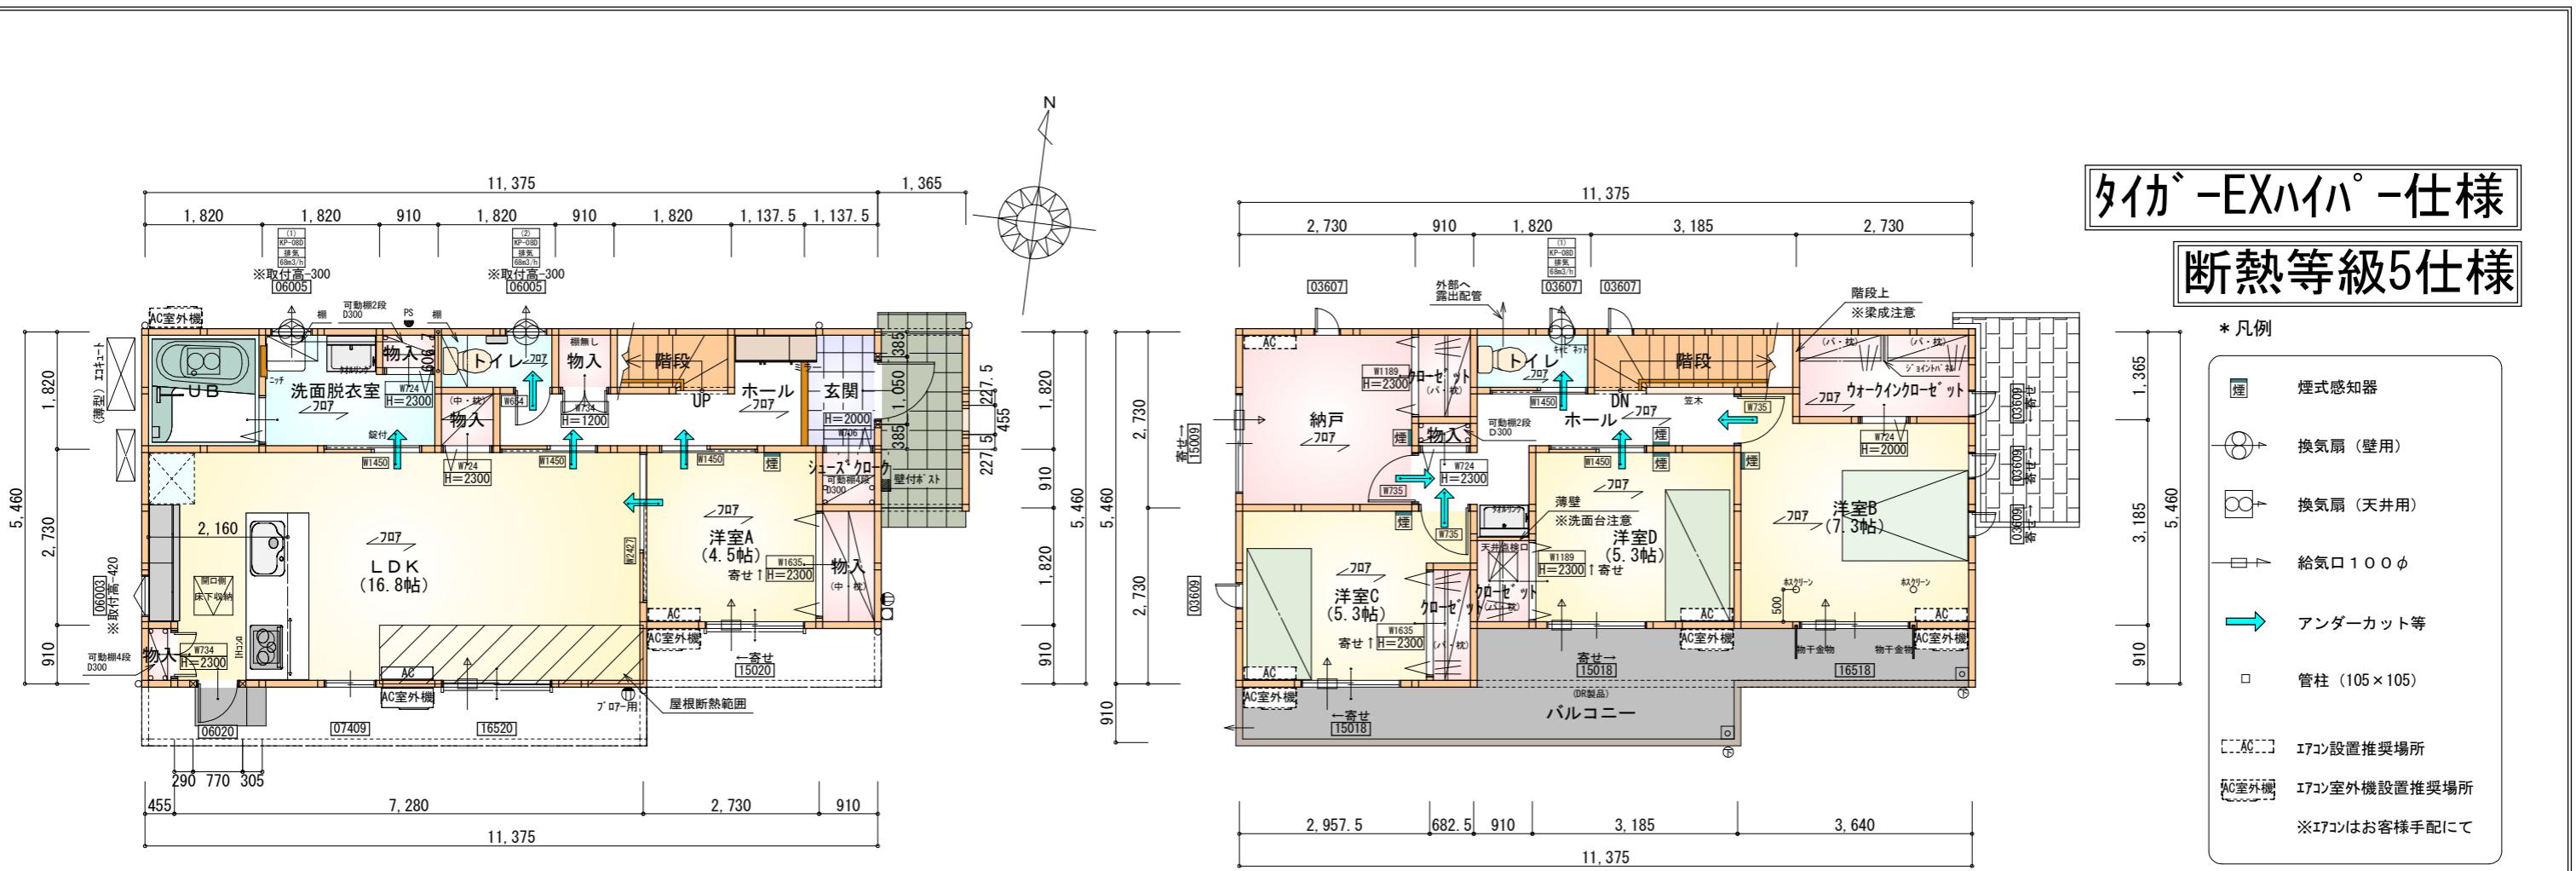

部屋名	面積 m <sup>2</sup> (帖)
階段	1.656 (1.0)
トイレ	1.656 (1.0)
UB	3.312 (2.0)
物入	0.552 (0.3)
洗面脱衣室	4.417 (2.7)
物入	0.828 (0.5)
シューズ・クローケ	0.828 (0.5)
玄関	2.070 (1.3)
物入	0.828 (0.5)
ホール	5.383 (3.3)
物入	0.414 (0.3)
物入	1.656 (1.0)
LDK	27.741 (16.8)
洋室A	7.453 (4.5)
合計	58.79 (35.7)


1階 平面図 S:1/100

部屋名	面積 m <sup>2</sup> (帖)
トイレ	1.656 (1.0)
階段	2.898 (1.8)
カーケンクローゼット	3.726 (2.3)
ホール	5.797 (3.5)
物入	0.414 (0.3)
クロゼット	1.242 (0.8)
クロゼット	1.242 (0.8)
洋室C	8.695 (5.3)
洋室D	8.695 (5.3)
クロゼット	1.242 (0.8)
納戸	7.453 (4.5)
洋室B	12.007 (7.3)
合計	55.06 (33.7)


2階 平面図 S:1/100

\* 火気使用室内装  
天井 : PB9.5+準不燃クロスQM9397~QM9497  
壁 : PB12.5+準不燃クロスQM9397~QM9497

段数	15段
階高	2985
有効幅	W=780
蹴上	R=199.0
踏面	T=210.0
勾配	$R \times 2 + T = 608.0$ $550 \leq 608.0 \leq 650$ $R/T = 0.948 \times 21/21 = 19.91/21 \leq 22/21$
蹴込板	あり
蹴込	30mm
段鼻	あり 30mm

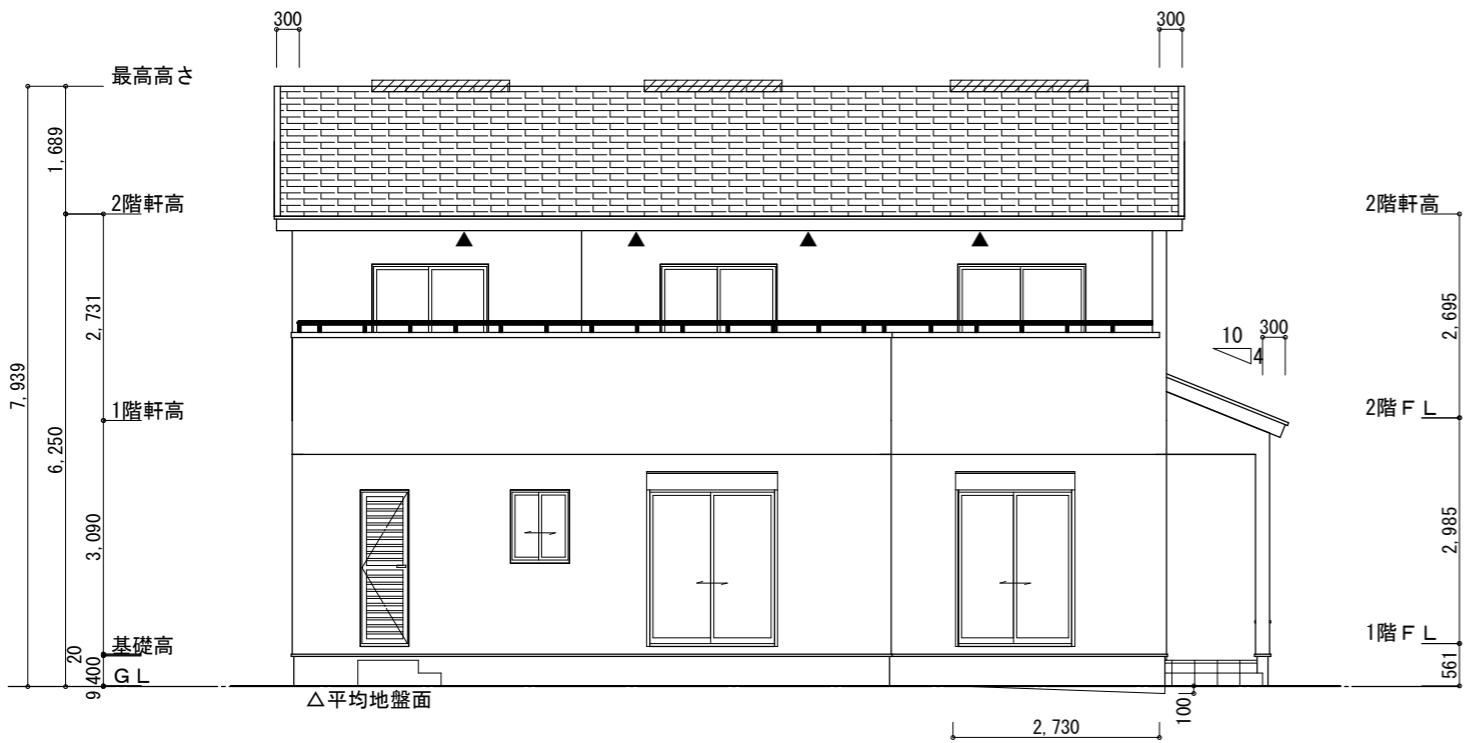

南側 立面図 S:1/100

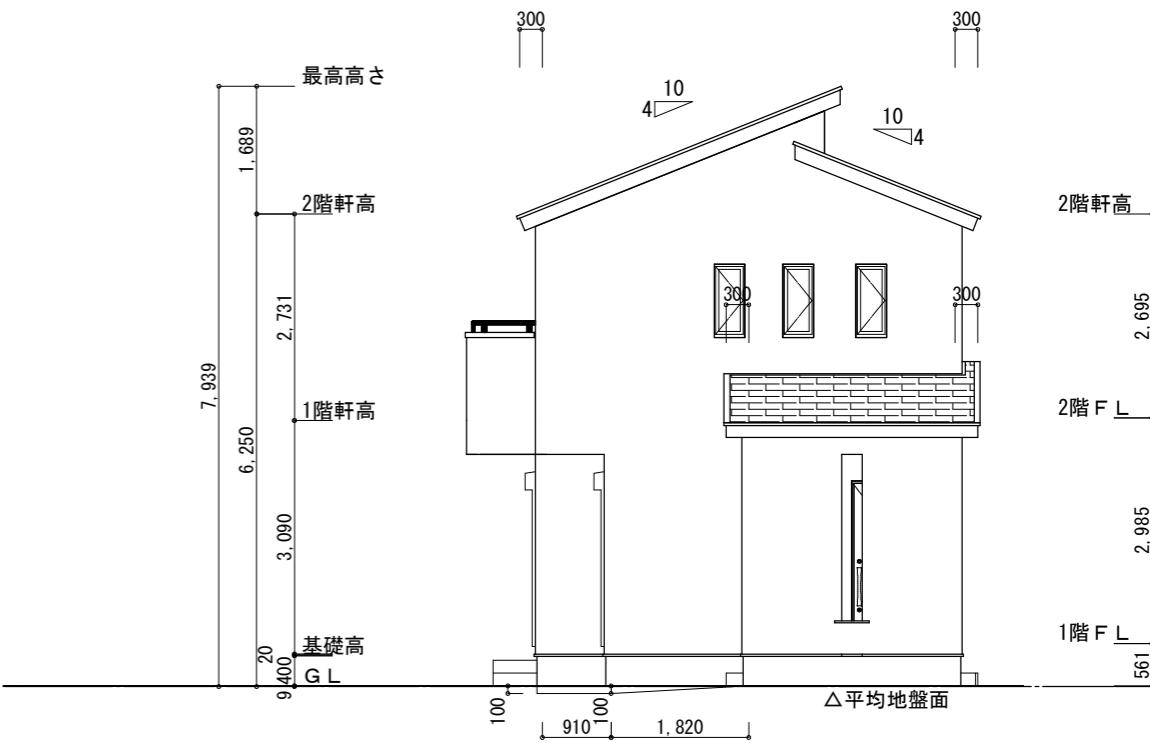


東側 立面図 S:1/100


※小屋裏換気措置 (NBL 防火端部有孔板 8mm)  
1枚あたりの有効開口面積 : 0.00753  
▲ : 有孔板位置を示す  
※棟換気 (トーコー 片流れ棟 2P)  
有効開口面積 0.0156m<sup>2</sup>/本  
: 换気棟を示す

2階 吸気 :  $55.06\text{m}^2 \times 1/900 = 0.0612\text{m}^2$   
 $0.00753\text{m}^2/\text{枚} \times 9 = 0.0678\text{m}^2 > 0.0612\text{m}^2 \therefore \text{OK}$   
排気 :  $55.06\text{m}^2 \times 1/1600 = 0.0345\text{m}^2$   
 $0.0156\text{m}^2/\text{本} \times 3\text{本} = 0.0468\text{m}^2 > 0.0345\text{m}^2 \therefore \text{OK}$

※平均地盤の算定  
南面 :  $0.10 \times 2.73 / 2 = 0.1365$   
東面 :  $0.10 \times 0.91 / 2 = 0.091$   
 $0.10 \times 1.82 / 2 = 0.091$   
 $0.3185 / 38.22 = 0.00833$   
∴平均地盤=設計GL-9

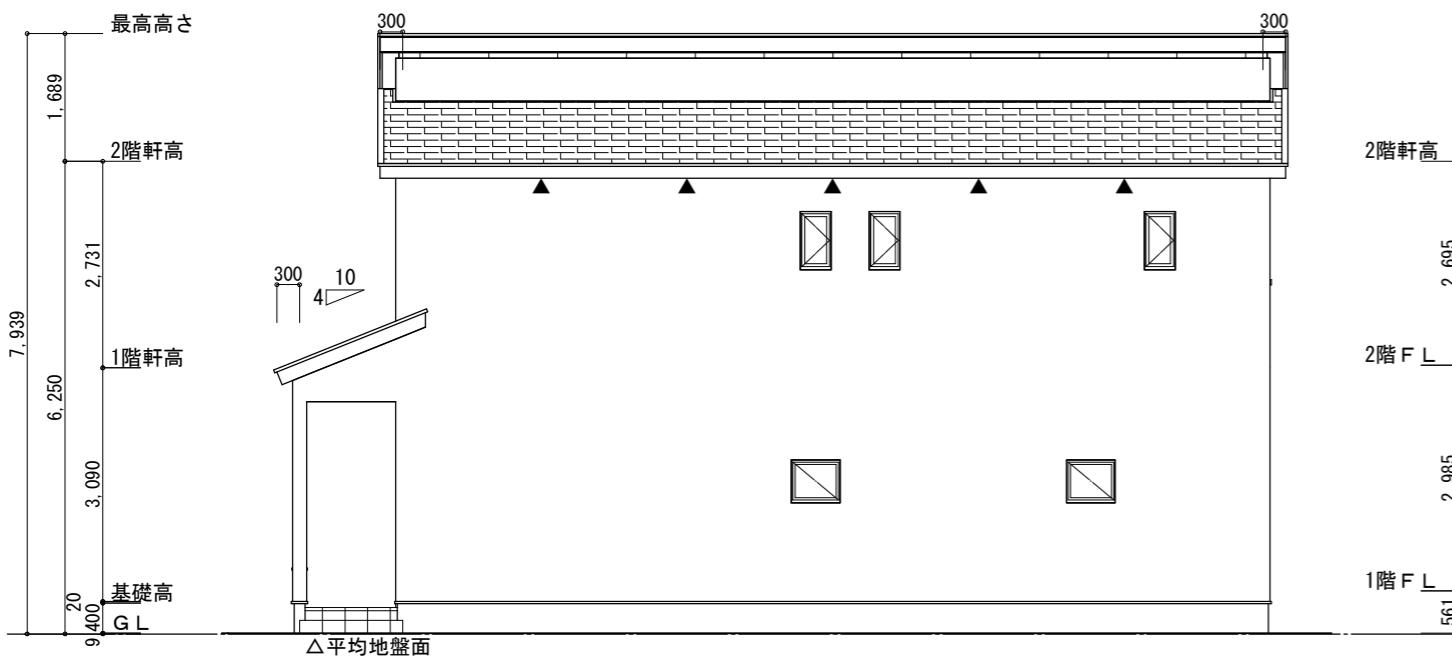

北側 立面図 S:1/100

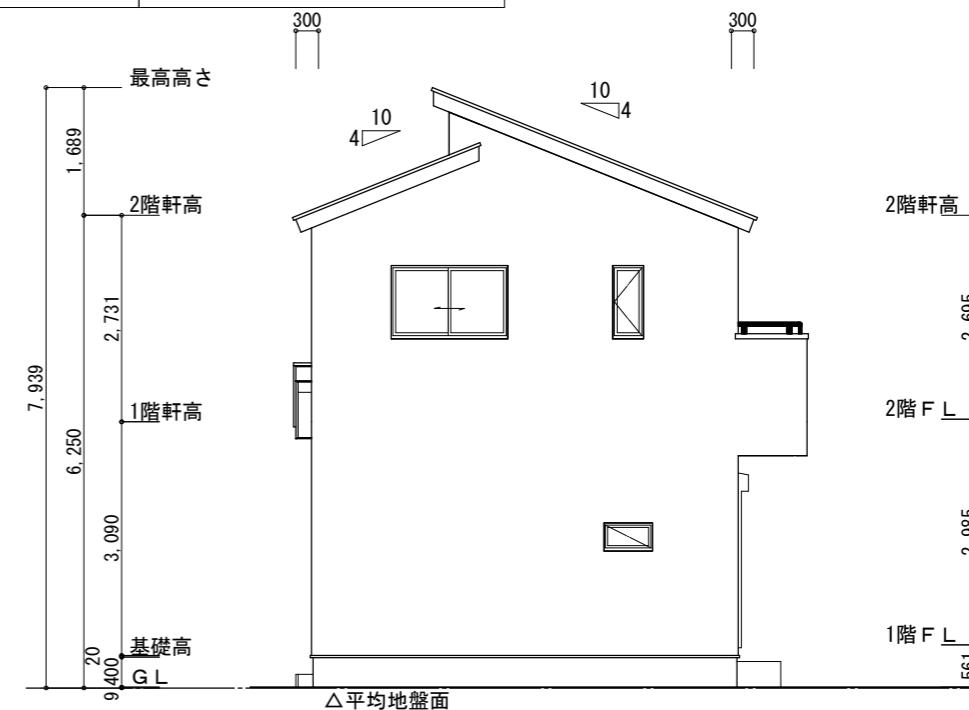

西側 立面図 S:1/100

工事名	袋井市月見町建壳様邸新築工事
備考	

心建設株式会社一級建築士事務所
一級建築士事務所 静岡県知事登録(3) 第7498号 静岡県浜松市浜名区内野2987-1 一級 国土交通大臣登録 第344970号 織田 綾子 TEL:053-586-7337

管理者	設計者	担当者
日付	日付	日付

図面名	南側 立面図, 北側 立面図, 東側 立面図, 西側 立面図
-----	--------------------------------

縮尺	1/100
----	-------

