


| トータル面積表 (m ²) | |
|---------------------------|-----------------------|
| 敷地面積 | 157.70 |
| 建築面積 | 68.31 |
| 床面積 1階 | 57.96 |
| 2階 | 48.02 |
| 延床面積 | 105.98 |
| 建蔽率 | (68.31/157.70) × 100 |
| 容積率 | (105.98/157.70) × 100 |

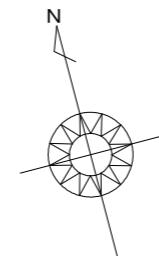

配置図 S:1/100


工事名 豊川市三蔵子町建壳2期北棟様邸新築工事
備考

心建設株式会社一級建築士事務所
一級建築士事務所 静岡県知事登録(3) 第7498号 静岡県浜松市浜名区内野2987-1
一級 国土交通大臣登録 第344970号 織田 綾子 TEL:053-586-7337

管理者 設計者 担当者 図面名
日付 日付 日付 2025/11/18

配置図

縮尺 1/100 N.o. まちゼン
WS25-2425

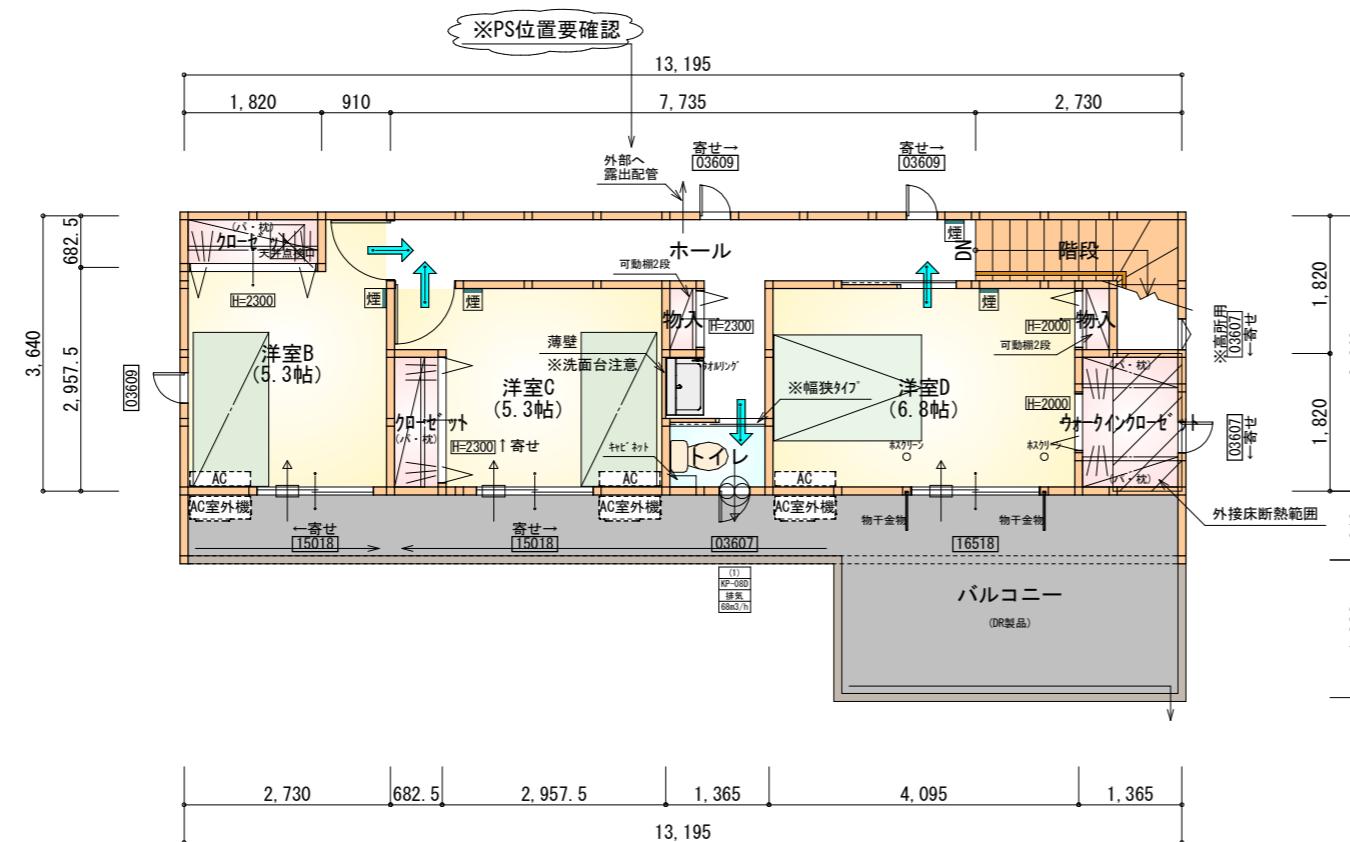

2階 平面図 S: 1 / 100


| 部屋名 | 面積 m ² (帖) |
|-------------|-----------------------|
| ホール | 9.109 (5.5) |
| トイレ | 1.242 (0.8) |
| 物入 | 0.414 (0.3) |
| クローゼット | 1.242 (0.8) |
| クローゼット | 1.242 (0.8) |
| ウオーキンクローゼット | 2.484 (1.5) |
| 物入 | 0.414 (0.3) |
| 階段 | 3.312 (2.0) |
| 洋室B | 8.695 (5.3) |
| 洋室C | 8.695 (5.3) |
| 洋室D | 11.179 (6.8) |
| 合計 | 48.02 (29.4) |

* 凡例

| | |
|-------|----------------|
| 煙 | 煙式感知器 |
| ○ | 換気扇 (壁用) |
| ○○ | 換気扇 (天井用) |
| □ | 給気口 100 φ |
| → | アンダーカット等 |
| □ | 管柱 (105 × 105) |
| □ AC | エアコン設置推奨場所 |
| AC室外機 | エアコン室外機設置推奨場所 |
| ※エアコン | エアコンはお客様手配にて |

*火気使用室内装

天井 : PB9.5+準不燃クロスQM9397~QM9497
壁 : PB12.5+準不燃クロスQM9397~QM9497

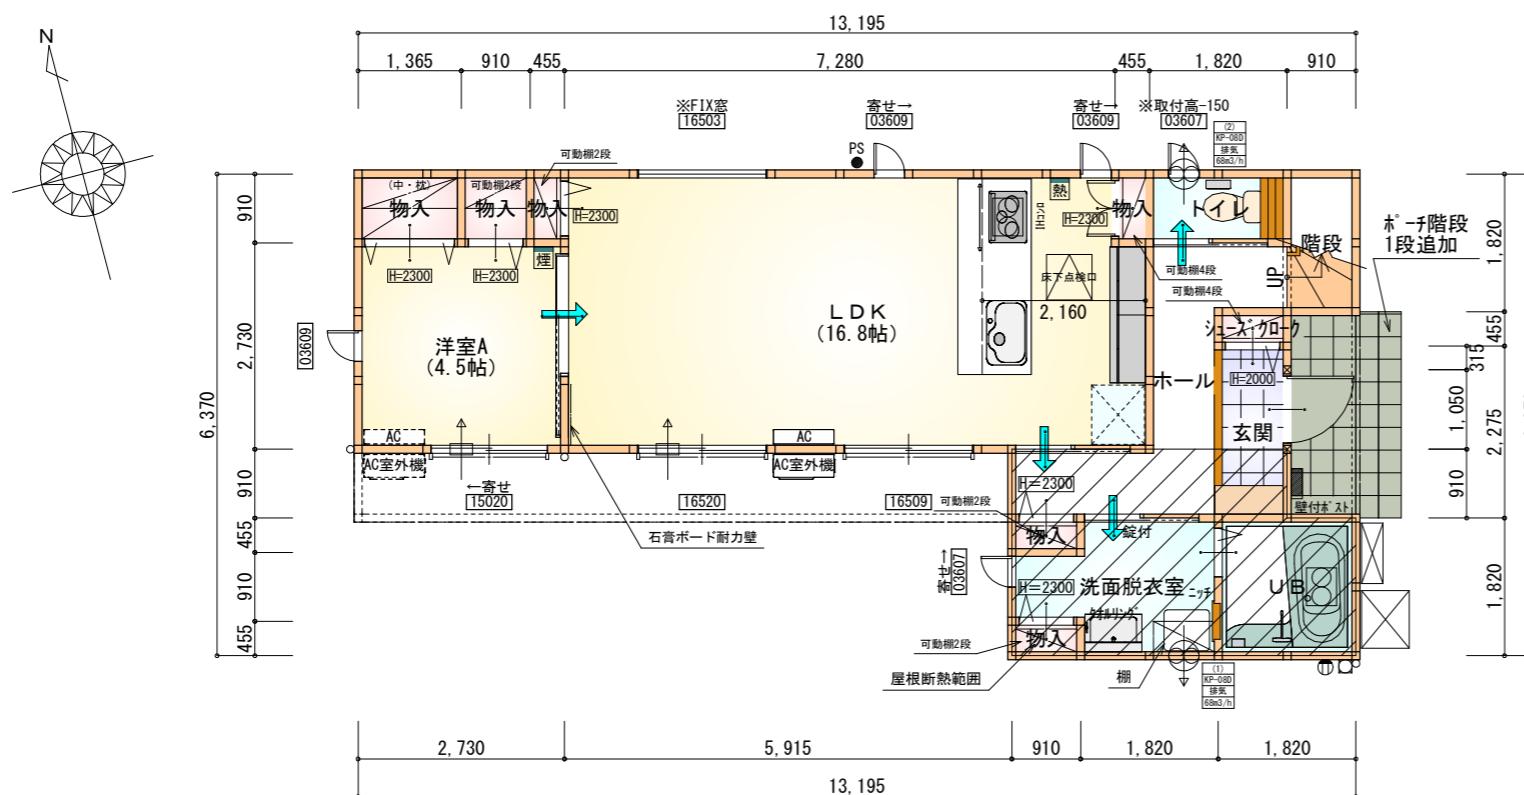


1階 平面図 S: 1 / 100


| 部屋名 | 面積 m ² (帖) |
|--------|-----------------------|
| 物入 | 0.414 (0.3) |
| 物入 | 0.828 (0.5) |
| 物入 | 1.242 (0.8) |
| 階段 | 1.656 (1.0) |
| 玄関 | 2.070 (1.3) |
| ショーケース | 0.414 (0.3) |
| ホール | 5.797 (3.5) |
| 物入 | 0.414 (0.3) |
| 物入 | 0.414 (0.3) |
| 物入 | 0.414 (0.3) |
| トイレ | 1.656 (1.0) |
| LDK | 27.741 (16.8) |
| 洋室A | 7.453 (4.5) |
| UB | 3.312 (2.0) |
| 洗面脱衣室 | 4.141 (2.5) |
| 合計 | 57.96 (35.4) |

タイガーEXハイパー仕様

断熱等級5仕様

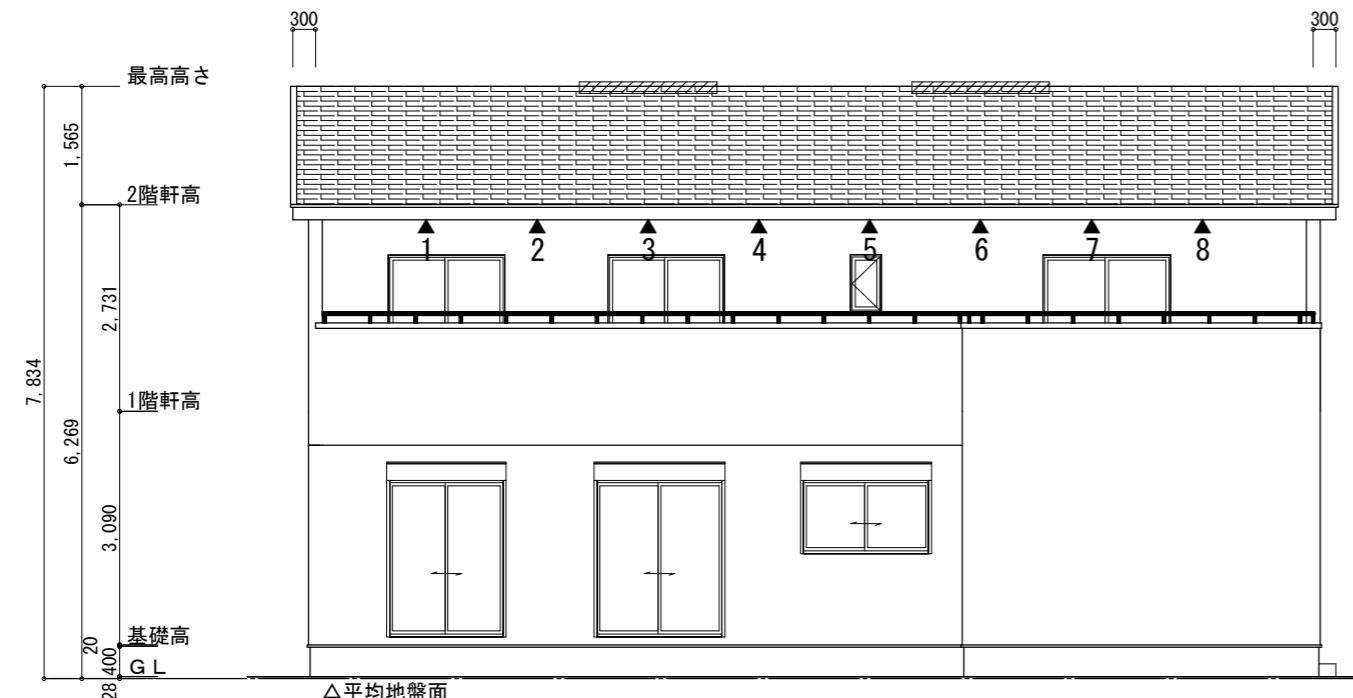


南側 立面図 S:1/100

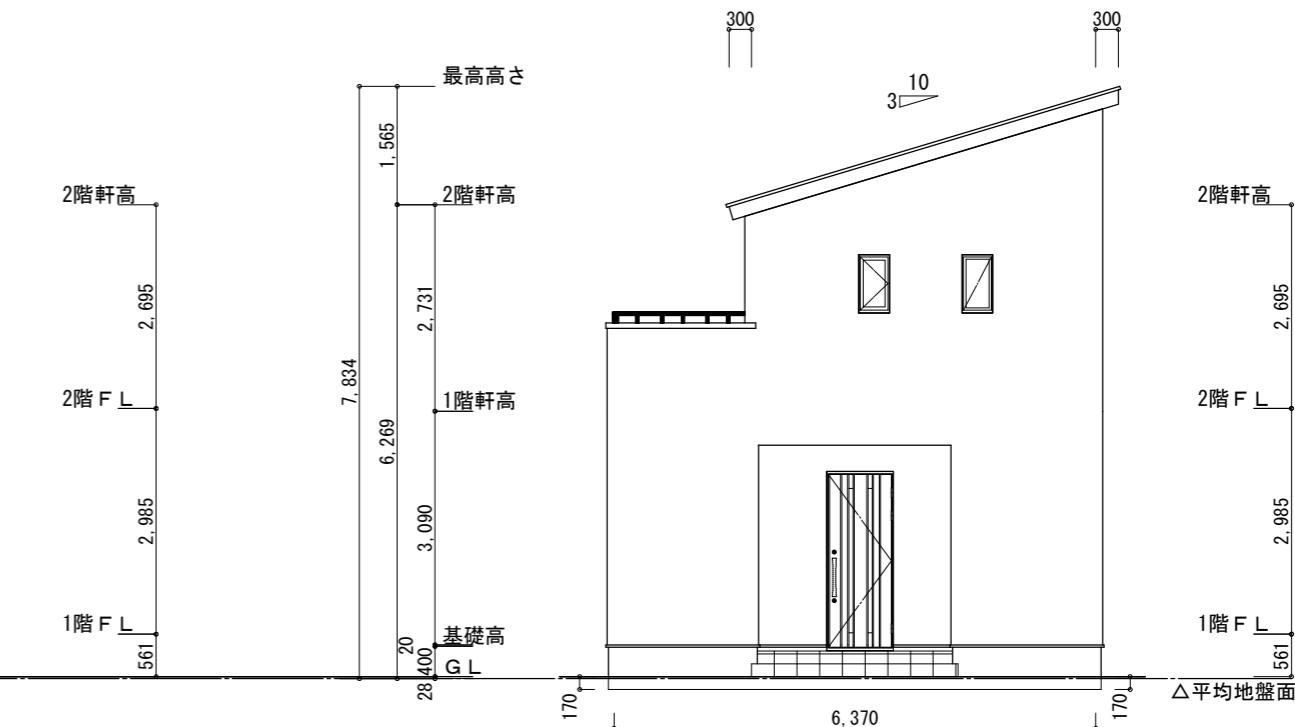


東側 立面図 S:1/100

| | | |
|--|---|---|
| ※平均地盤の算定 東面: $0.17 \times 6.37 = 1.0829$ $1.0829 / 39.13 = 0.02767$ ∴平均地盤=設計GL-28 | ※小屋裏換気措置 (NBL 防火端部有孔板 8mm) 1枚あたりの有効開口面積: $0.00753m^2$ ▲: 有孔板位置を示す ※棟換気 (TOKO 換気片流れ棟用 2P) 有孔換気面積 $0.0156m^2/本$: 換気棟を示す | 2階 吸気: $48.02m^3 \times 1/900 \approx 0.0534m^3$ $0.00753m^2/\text{枚} \times 8\text{枚} = 0.0602m^3 > 0.0534m^3 \therefore \text{OK}$ 排気: $48.02m^3 \times 1/1600 \approx 0.0300m^3$ $0.0156m^2/\text{本} \times 2\text{本} = 0.0312m^3 > 0.0300m^3 \therefore \text{OK}$ |
|--|---|---|

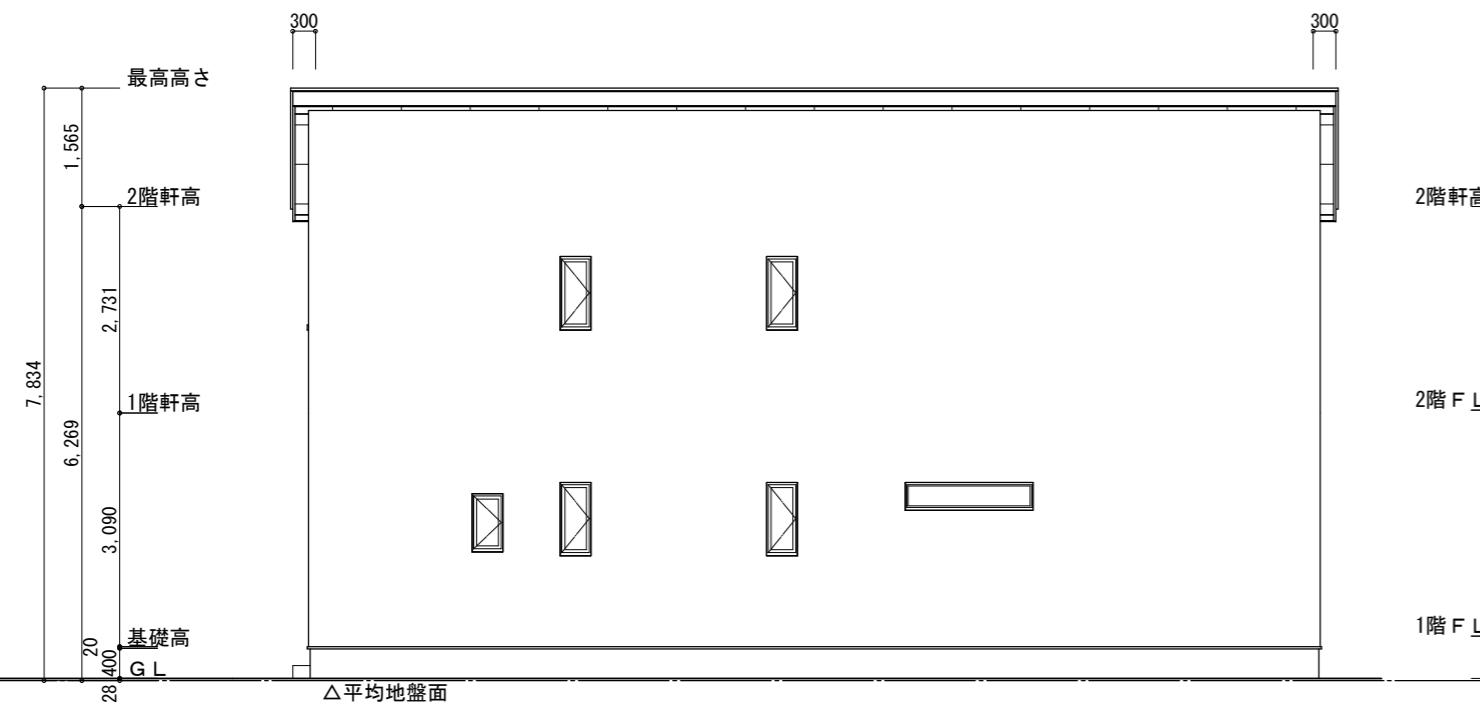

北側 立面図 S:1/100

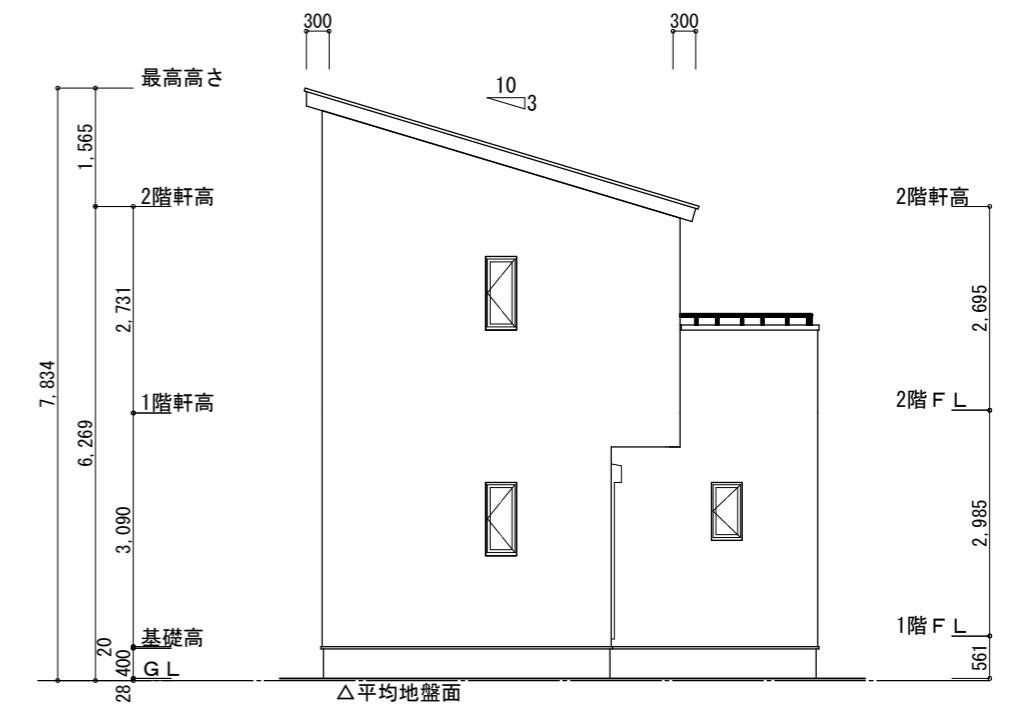

西側 立面図 S:1/100

| 工事名 | 心建設株式会社一級建築士事務所 | 管理者 | 設計者 | 担当者 | 図面名 | 縮尺 | No. |
|---------------------|--|-----|-----|-----|--------------------------------|-------|-----------|
| 豊川市三蔵子町建壳2期北棟様邸新築工事 | 一級建築士事務所 静岡県知事登録 (3) 第7498号 静岡県浜松市浜名区内野2987-1 一級 国土交通大臣登録 第344970号 織田 綾子 TEL:053-586-7337 | 日付 | 日付 | 日付 | 南側 立面図, 北側 立面図, 東側 立面図, 西側 立面図 | 1/100 | 3 まちゼン |
| 備考 | | | | | | | |