

| 工事名                | 心建設株式会社一級建築士事務所  | 管理者 | 設計者 | 担当者 | 図面名 | 縮尺    | No.  |
|--------------------|--|-----|-----|-----|-----|-------|------|
| 沼津市西椎路建壳2期東棟様邸新築工事 | 一級建築士事務所 静岡県知事登録(3)第7498号 静岡県浜松市浜名区内野2987-1<br>一級 国土交通大臣登録 第344970号 織田 紗子 TEL:053-586-7337 | 日付  | 日付  | 日付  | 配置図 | 1/150 | まちゼン |

# タガ -EXハイハ°-仕様

## 断熱等級5

\* 凡例



|       |             |
|-------|-------------|
| 煙     | 煙式感知器       |
| △     | 換気扇(壁用)     |
| □     | 換気扇(天井用)    |
| □↑    | 給気口 100     |
| →     | アンダーカット等    |
| □     | 管柱(105×105) |
| □ AC  | AC設置推奨場所    |
| AC室外機 | AC室外機設置推奨場所 |
| AC室外機 | AC室外機設置推奨場所 |
| AC室外機 | AC室外機設置推奨場所 |


火気使用室内装

天井: PB9.5+準不燃クロスQM9397 ~ QM9497


壁: PB12.5+準不燃クロスQM9397 ~ QM9497

|     |   |
|-----|---|
| 段数  | 15段   |
| 階高  | 2985  |
| 有効幅 | W=780   |
| 蹴上  | R=199.0   |
| 踏面  | T=210.0   |
|     | $R \times 2 + T = 608.0$                            |
|     | 550 608.0 650                                       |
| 勾配  | $R / T = 0.948 \times 21 / 21 = 19.91 / 21 22 / 21$ |
| 蹴込板 | あり  |
| 蹴込  | 30mm  |
| 段鼻  | あり 30mm   |

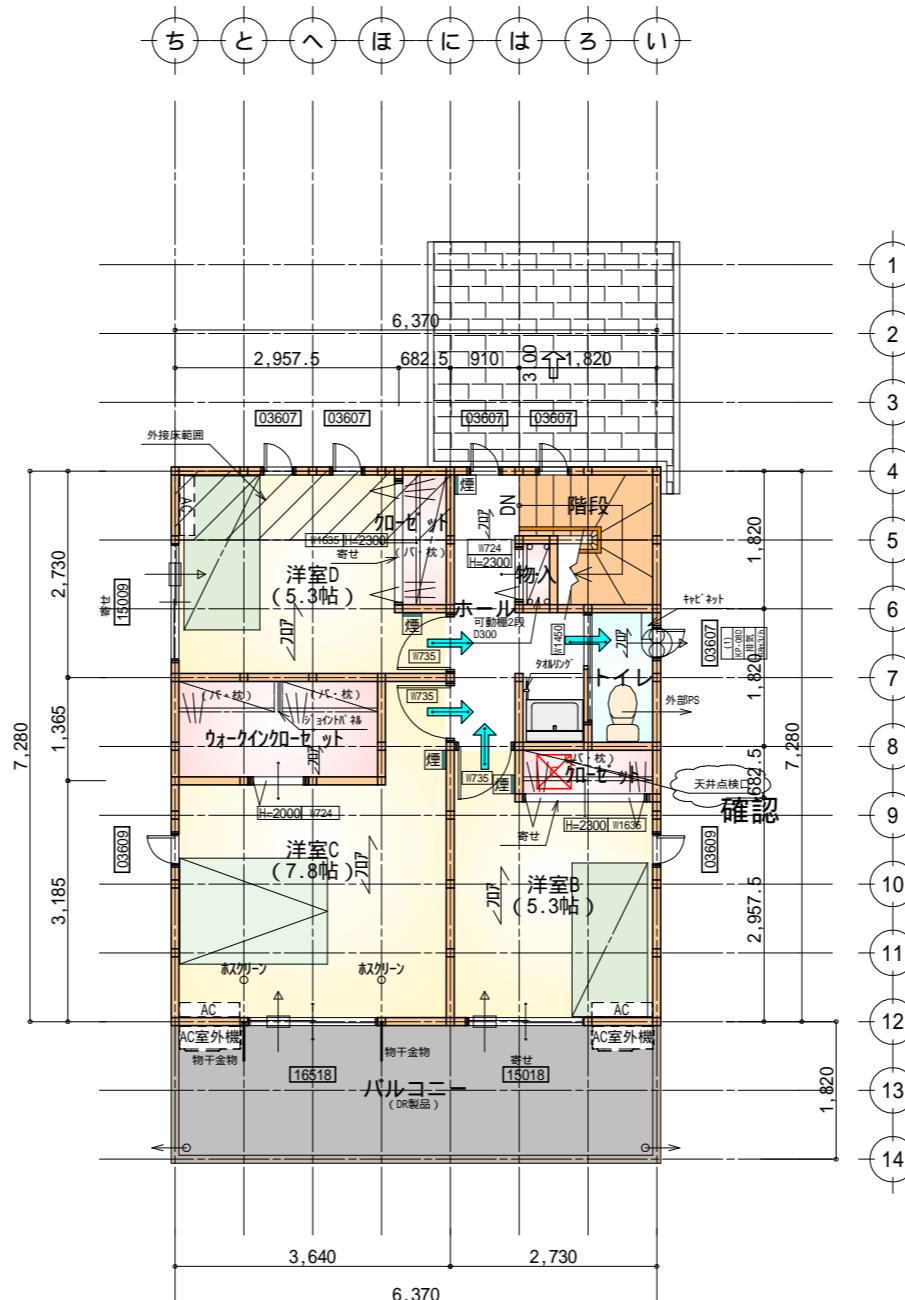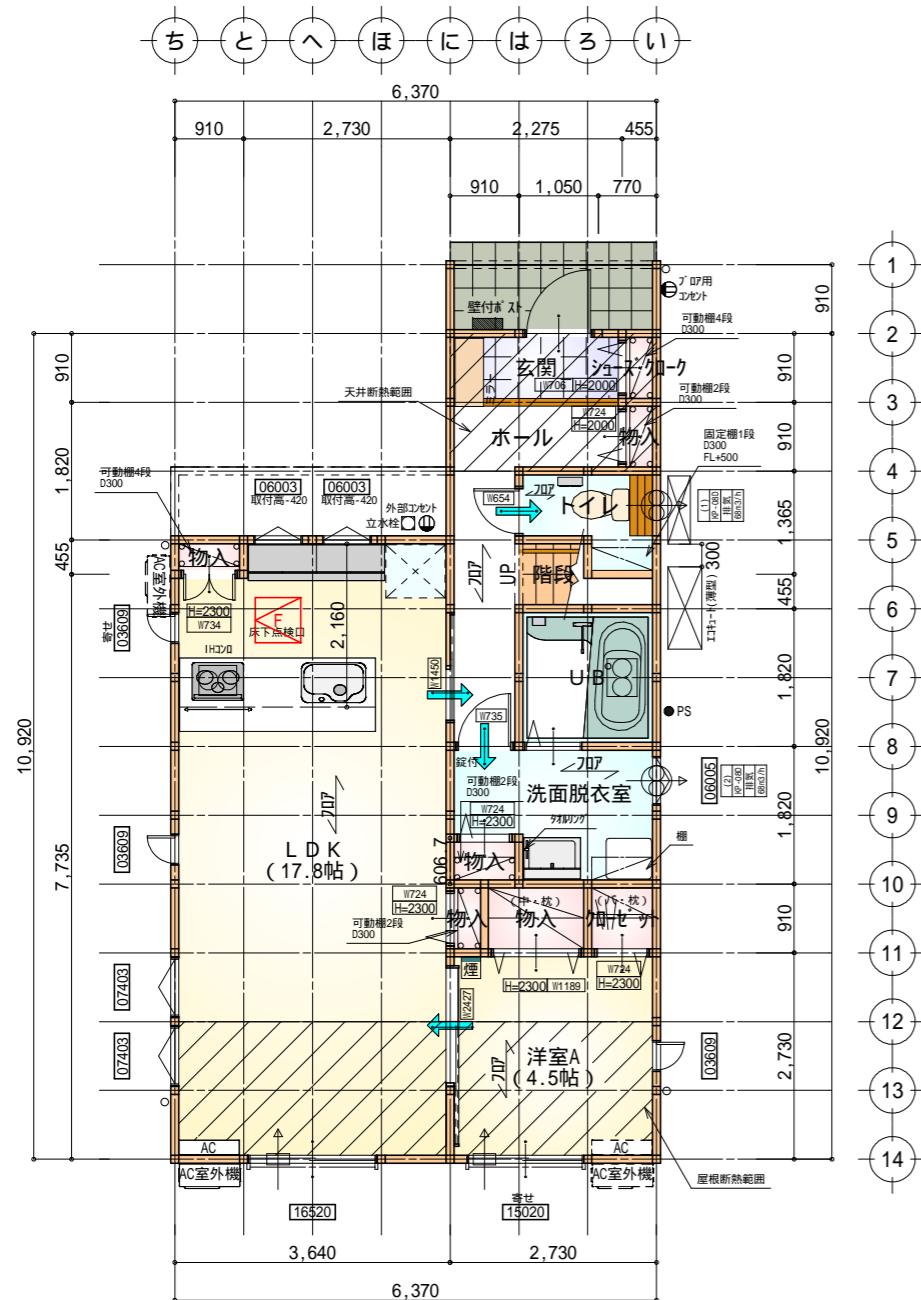

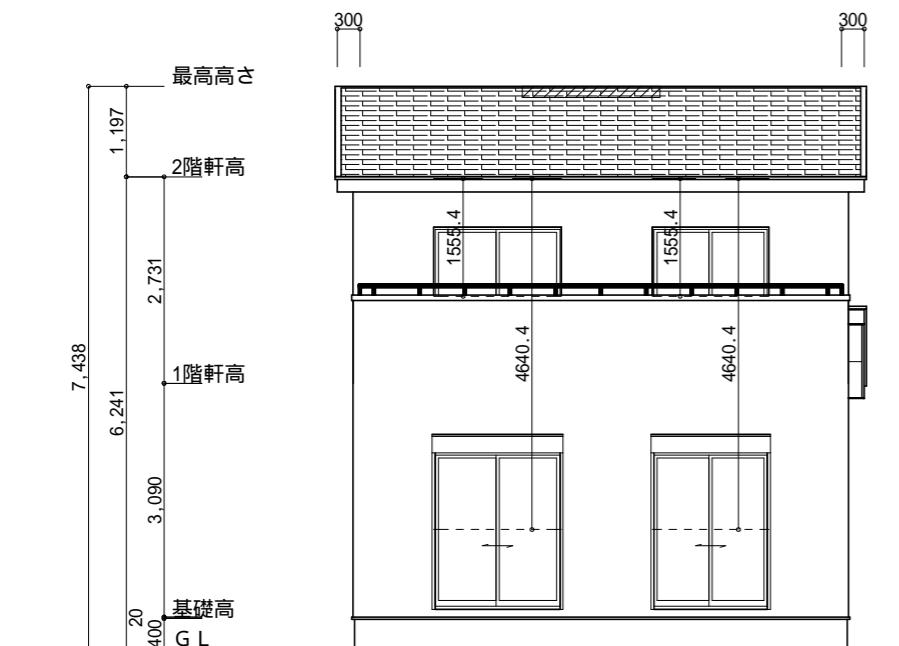

南側 立面図 S:1 / 100

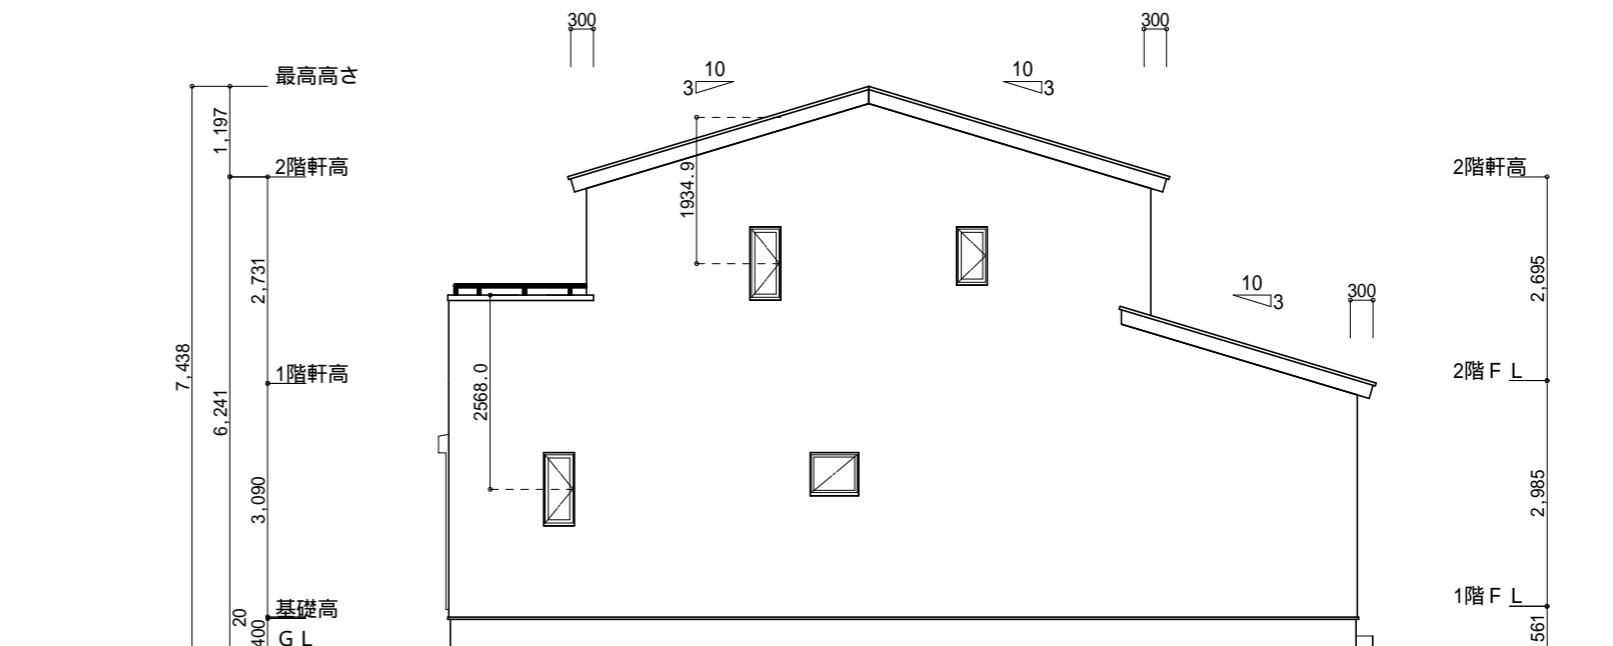

東側 立面図 S:1 / 100

小屋裏換気措置 (NBL 防火端部有孔板 8mm)  
1枚あたりの有効開口面積:  $0.00753\text{m}^2$

：有孔板位置を示す

棟換気 (TOKO S型換気棟 2P)  
有孔換気面積 0.0340m<sup>2</sup>/本

$$2\text{階 吸氣: } 46.37\text{m}^2 \times 1/900 = 0.0516\text{m}^2$$


$$0.00753\text{m}^2/\text{枚} \times 7 = 0.05271\text{m}^2 > 0.0516\text{m}^2$$

$$\text{排気 : } 46.37 \text{m}^3 \times 1/1600 = 0.0290 \text{m}^3$$


$$0.0340 \text{m}^3/\text{本} \times 1\text{本} = 0.0340 \text{m}^3 > 0.0290 \text{m}^3$$

$$1\text{階 吸排氣: } 4.96\text{m}^2 \times 1/250 = 0.0199\text{m}^2$$

$$0.00753\text{m}^3/\text{枚} \times 3 = 0.0225\text{m}^3 > 0.0199\text{m}^2 \quad \text{OK}$$

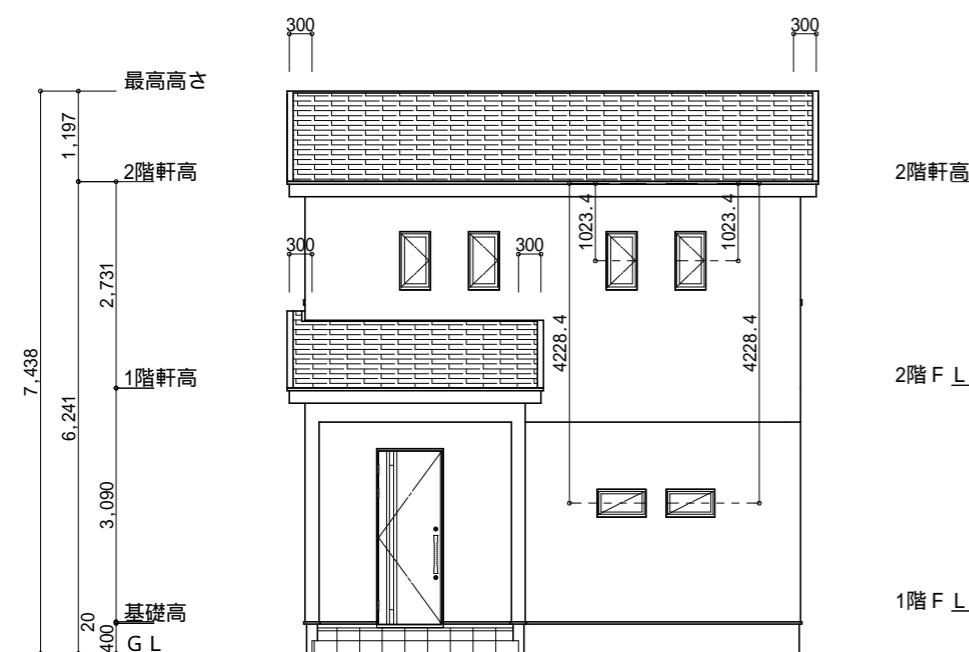

北側 立面図 S:1 / 100

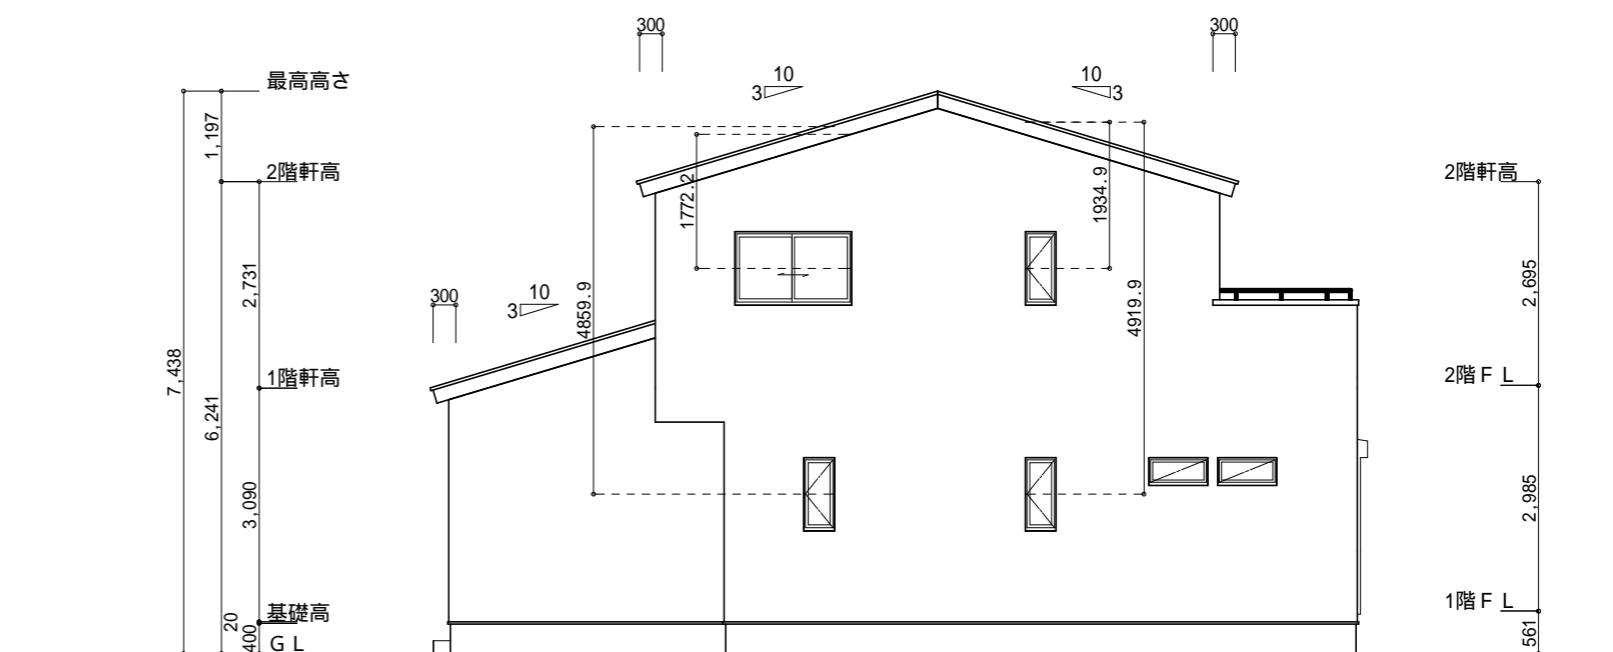

西側 立面図 S:1 / 100

|                           |   |           |           |                         |                                       |             |                  |
|---------------------------|---|-----------|-----------|-------------------------|---------------------------------------|-------------|------------------|
| 工事名<br>沼津市西椎路建壳2期東棟様邸新築工事 | 心建設株式会社一級建築士事務所<br>一級建築士事務所 静岡県知事登録(3)第7498号 静岡県浜松市浜名区内野2987-1<br>一級 国土交通大臣登録 第344970号 織田 綾子 TEL:053-586-7337 | 管理者<br>日付 | 設計者<br>日付 | 担当者<br>日付<br>2026/01/14 | 図面名<br>南側 立面図, 北側 立面図, 東側 立面図, 西側 立面図 | 縮尺<br>1/100 | No.<br>3<br>まちやん |
|---------------------------|---|-----------|-----------|-------------------------|---------------------------------------|-------------|------------------|