



# タイガ-EXハイパー仕様

## 断熱等級5仕様

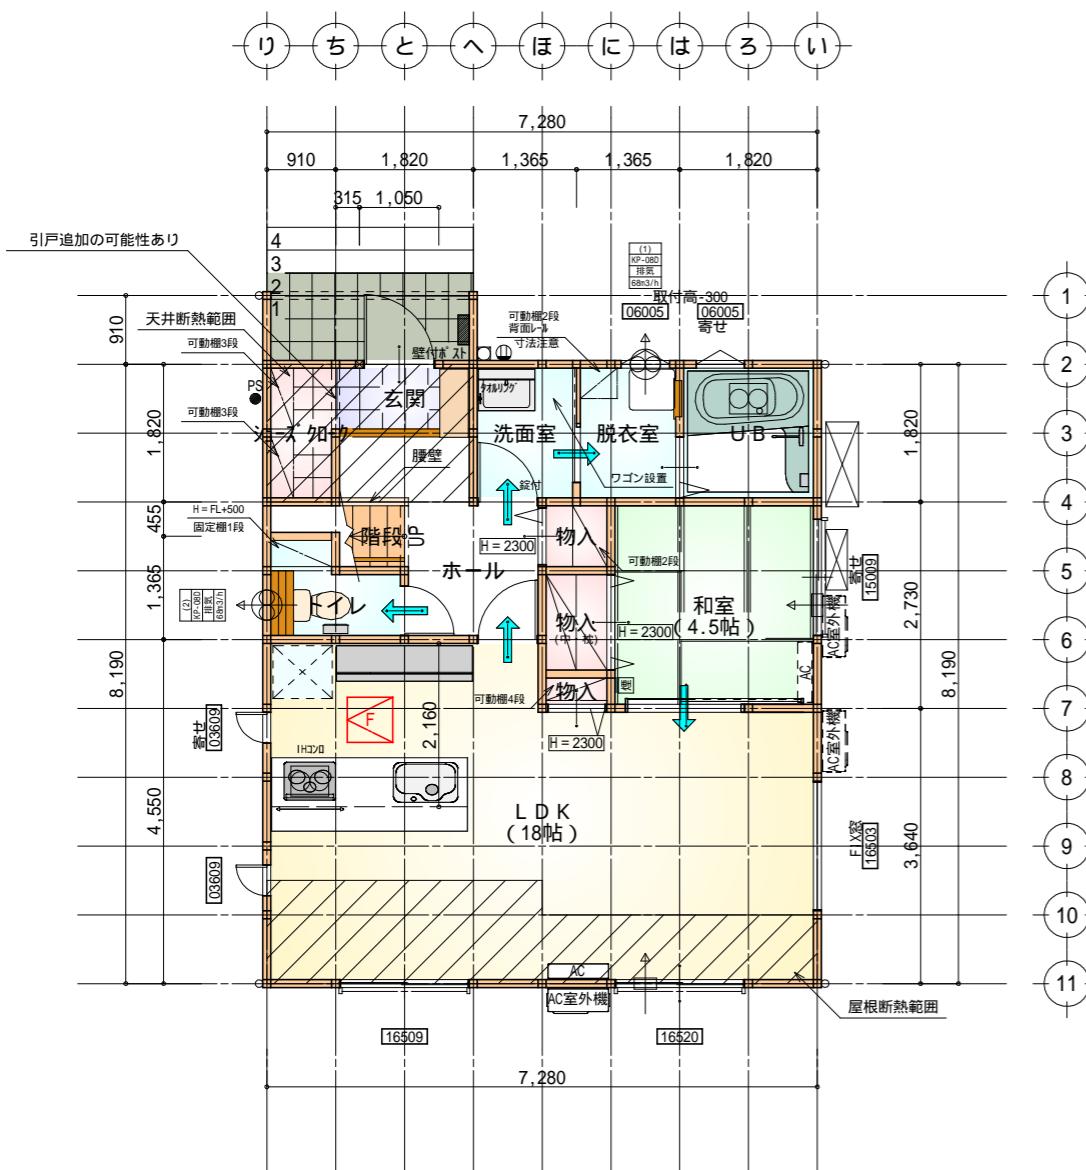

部屋名	面積 m <sup>2</sup> (帖)
階段	1.242 (0.8)
物入	0.414 (0.3)
物入	1.242 (0.8)
物入	0.414 (0.3)
玄関	2.070 (1.3)
LDK	29.812 (18.0)
ホール	5.383 (3.3)
物入	0.828 (0.5)
洗面室	2.484 (1.5)
UB	3.312 (2.0)
脱衣室	2.484 (1.5)
シューズクローケ	0.414 (0.3)
トイレ	2.070 (1.3)
和室	7.453 (4.5)
合計	59.62 (36.4)

1階 平面図 S:1/100

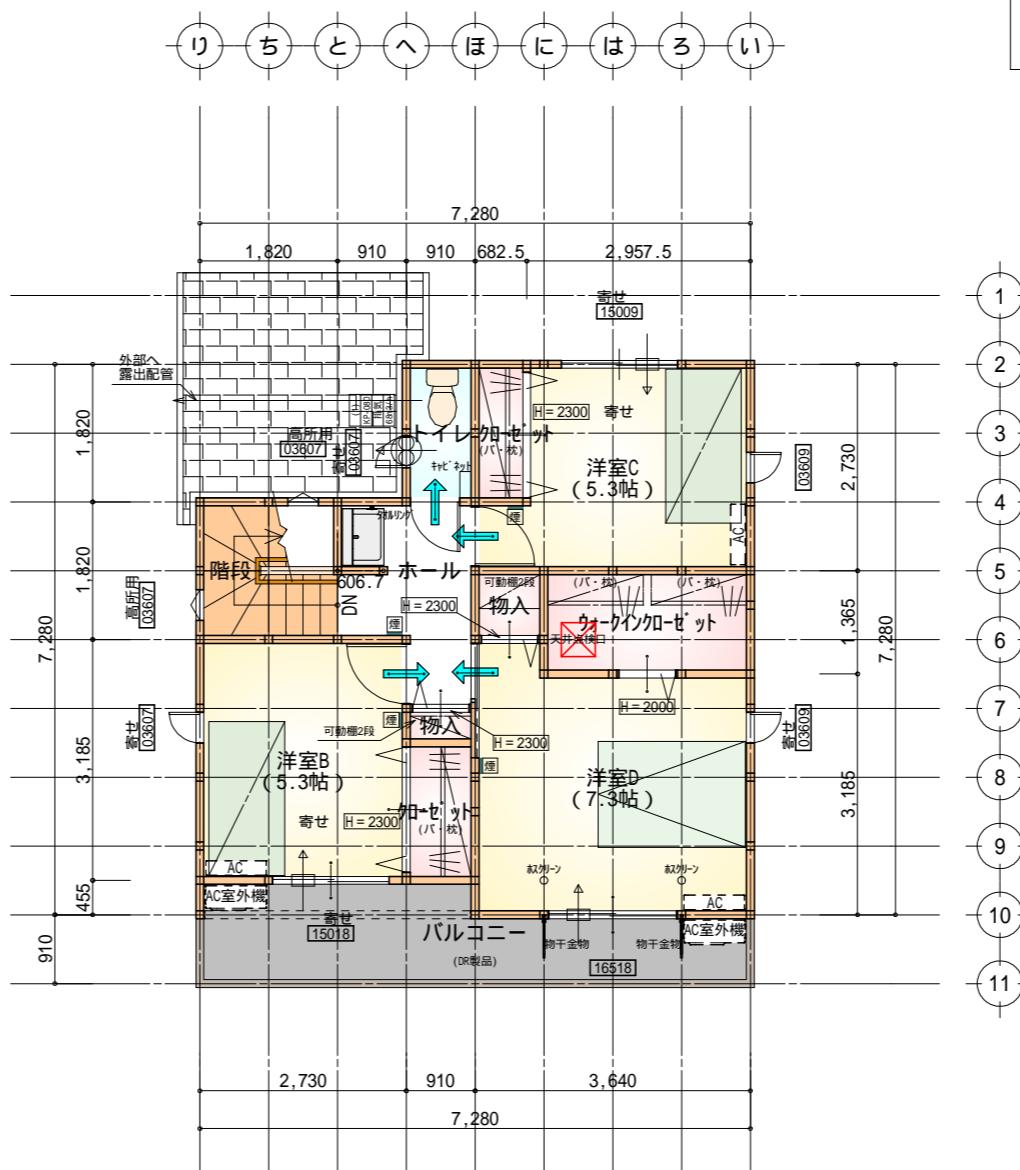

部屋名	面積 m <sup>2</sup> (帖)
ウォーキンローケット	3.726 (2.3)
物入	0.414 (0.3)
クローゼット	1.656 (1.0)
洋室D	12.007 (7.3)
物入	0.828 (0.5)
洋室C	8.695 (5.3)
クローゼット	1.242 (0.8)
階段	3.312 (2.0)
トイレ	1.656 (1.0)
ホール	4.141 (2.5)
洋室B	8.695 (5.3)
合計	46.37 (28.3)

2階 平面図 S:1/100

\* 凡例


- 煙式感知器
- 換気扇(壁用)
- 換気扇(天井用)
- 給気口 100
- アンダーカット等
- 管柱 (105×105)
- AC設置推奨場所
- AC室外機設置推奨場所
- ACはお客様手配にて

火気使用室内装


天井 : PB9.5+準不燃クロスQM9397 ~ QM9497

壁 : PB12.5+準不燃クロスQM9397 ~ QM9497

段数	15段
階高	2985
有効幅	W=780
蹴上	R=199.0
踏面	T=210.0
勾配	$R \times 2 + T = 608.0$ 550 608.0 650 $R / T = 0.948 \times 21 / 21$ $= 19.91 / 21 22 / 21$
蹴込板	あり
蹴込	30mm
段鼻	あり 30mm

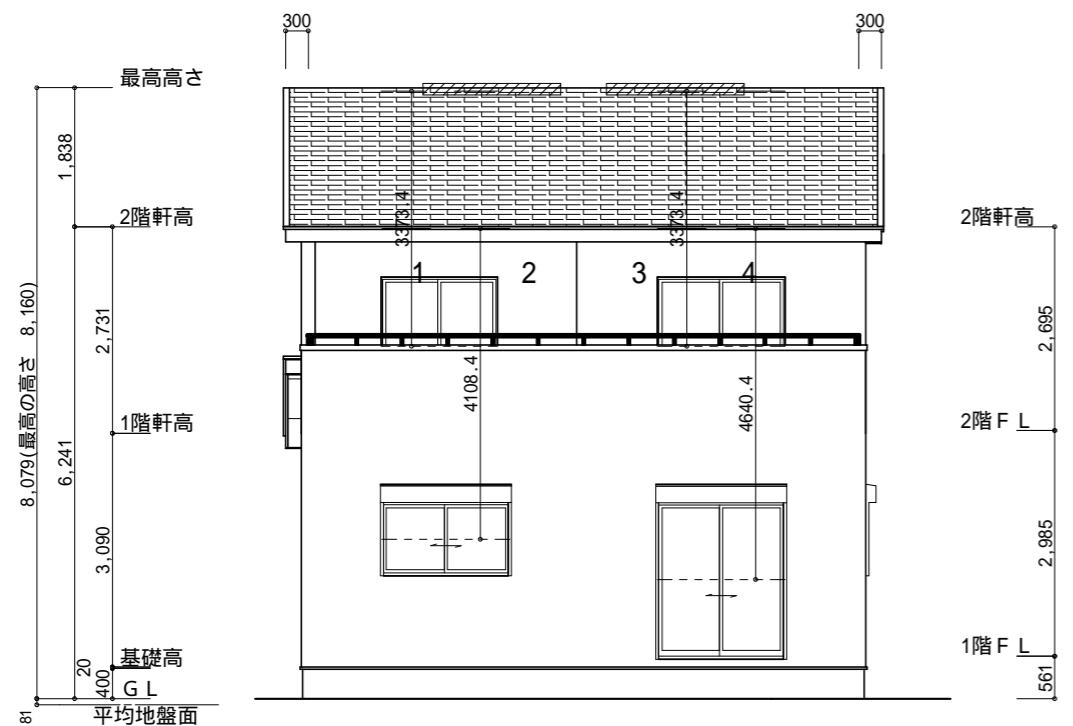

南側 立面図 S: 1 / 100

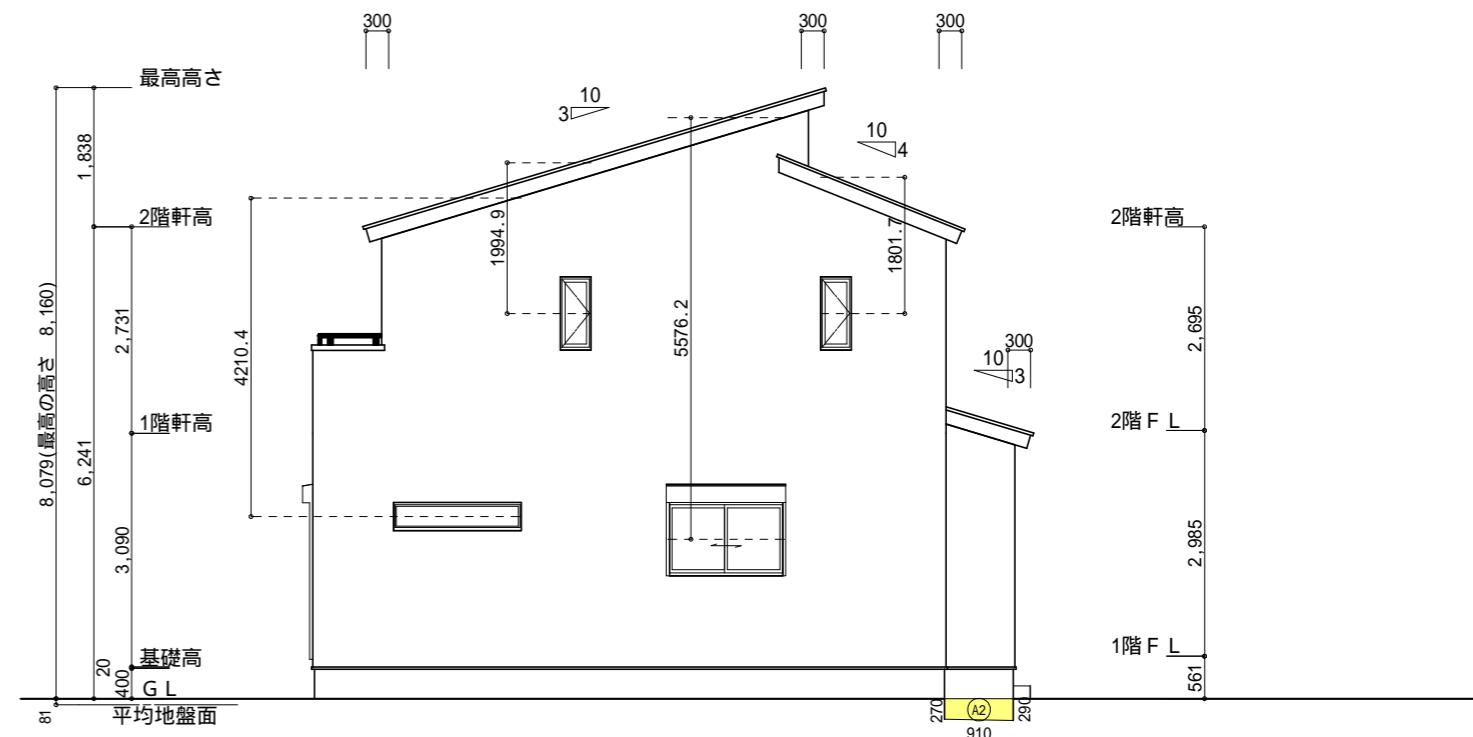

東側 立面図 S: 1 / 100

小屋裏換気措置 (NBL 防火端部有孔板 8mm) 1枚あたりの有効開口面積: 0.00753m <sup>2</sup> : 有孔板位置を示す	2階 吸気: 46.37m <sup>2</sup> × 1/900 0.0515m <sup>2</sup> 0.00753m <sup>2</sup> /枚 × 7枚 = 0.0527m <sup>2</sup> > 0.0515m <sup>2</sup> OK  排気: 46.37m <sup>2</sup> × 1/1600 0.0290m <sup>2</sup> 0.0156m <sup>2</sup> /本 × 2本 = 0.0312m <sup>2</sup> > 0.0290m <sup>2</sup> OK
棟換気 (TOKO 換気片流れ棟用 2P) 有孔換気面積 0.0156m <sup>2</sup> /本 : 換気棟を示す	1階 吸排気: 4.96m <sup>2</sup> × 1/250 0.0199m <sup>2</sup> 0.00753m <sup>2</sup> /枚 × 3枚 = 0.0226m <sup>2</sup> > 0.0199m <sup>2</sup> OK


面積表			
	形狀	計算式	面積(m <sup>2</sup> )
(A1)	台形	(0.370 + 0.270) × 4.550 ÷ 2.0	1.456000
合計			1.45
面積表			
	形狀	計算式	面積(m <sup>2</sup> )
(A3)	矩形	2.880 × 0.290	0.835200
合計			0.83
面積表			
	形狀	計算式	面積(m <sup>2</sup> )
(A2)	台形	(0.270 + 0.290) × 0.910 ÷ 2.0	0.254800
合計			0.25

平均地盤面の算定  


$$(A1) + (A2) + (A3) + (A4) = 2.57$$
  

$$(7.280+0.15 + 8.190+0.15) \times 2 = 31.54$$

$$= 0.081m$$
 設計GL-81mm

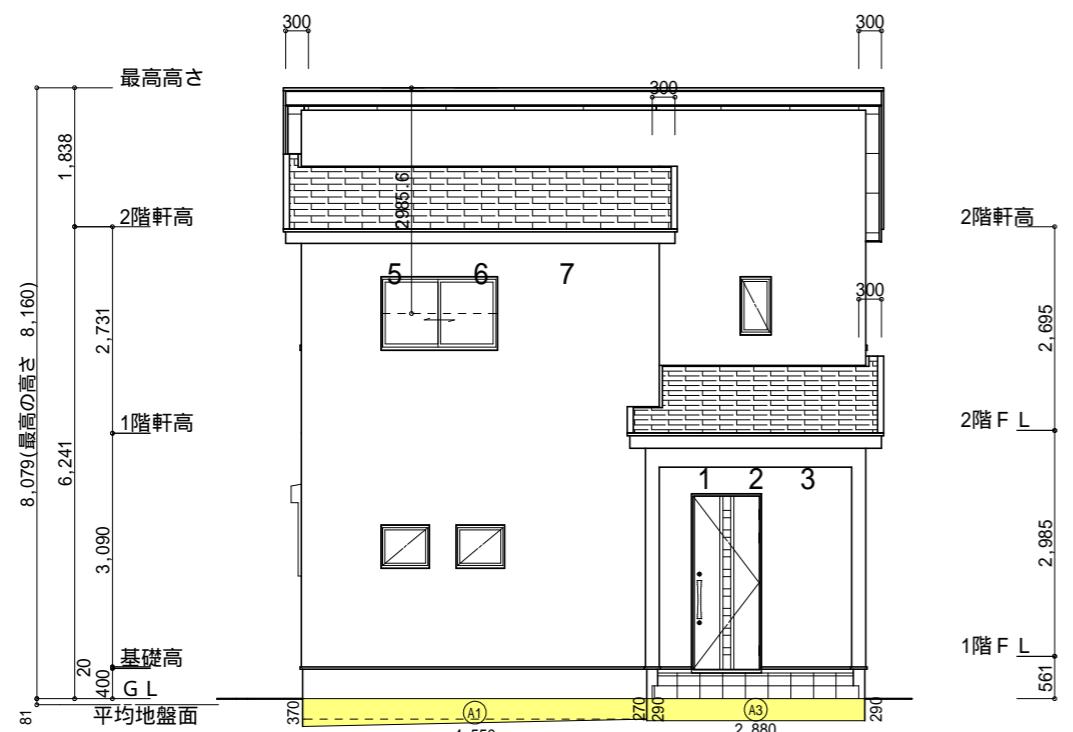

北側 立面図 S: 1 / 100

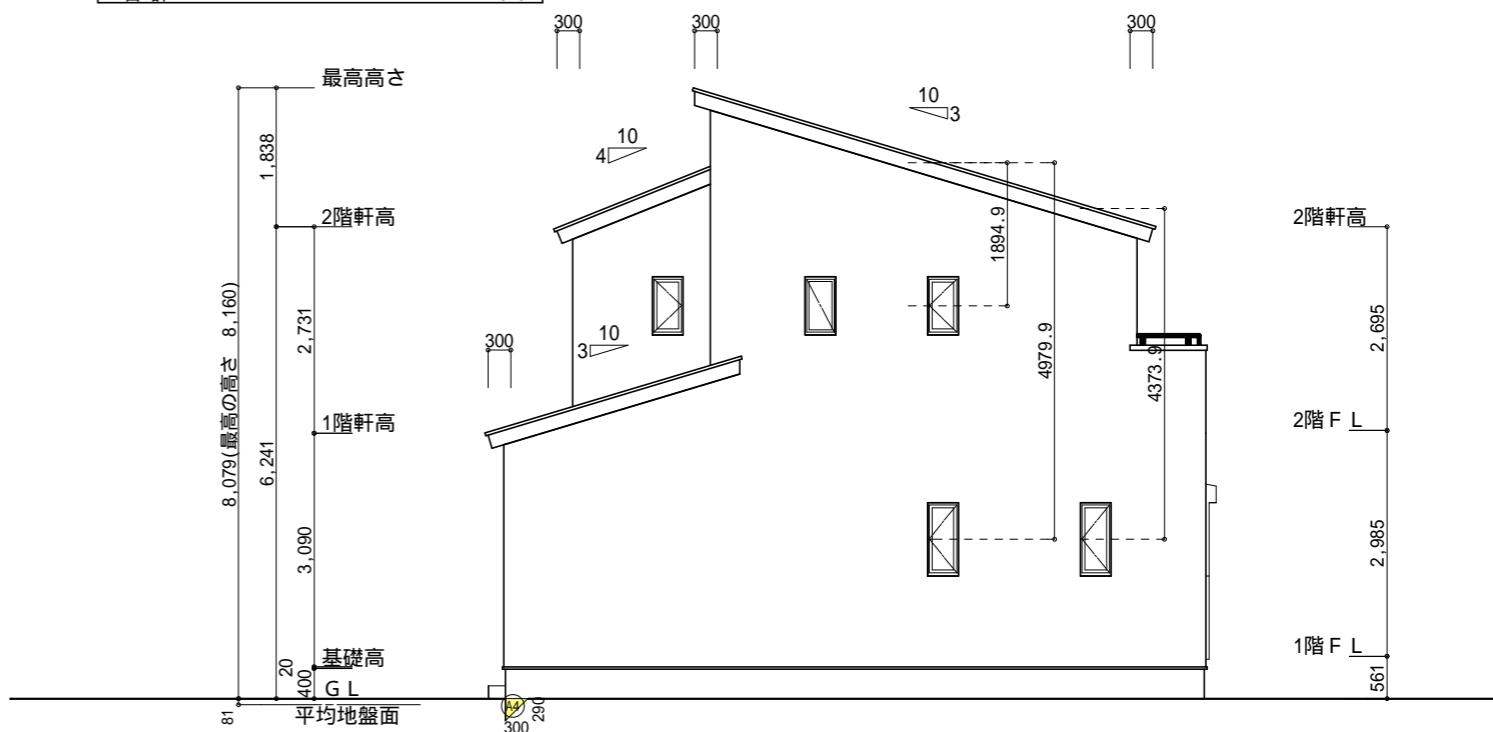

西側 立面図 S: 1 / 100

工事名 焼津市西小川六丁目建壳東棟様邸新築工事  
備考

心建設株式会社一級建築士事務所  
一級建築士事務所 静岡県知事登録(3)第7498号  
一級 国土交通大臣登録 第344970号 織田 綾子  
TEL: 053-586-7337

管理者 設計者 担当者  
日付 日付 日付  
2026/01/13

図面名 南側 立面図, 北側 立面図, 東側 立面図, 西側 立面図

縮尺 1/100  
No. 3  
まちゼン