



配置図

工事名 袋井市愛野南四丁目建壳様邸新築工事	心建設株式会社一級建築士事務所 一級建築士事務所 静岡県知事登録(3)第7498号 静岡県浜松市浜名区内野2987-1 一級 国土交通大臣登録 第344970号 織田 純子 TEL:053-586-7337	管理者 日付	設計者 日付	担当者 日付 2025/12/24	図面名 配置図	縮尺 1/100	No. 1 まちや
備考							

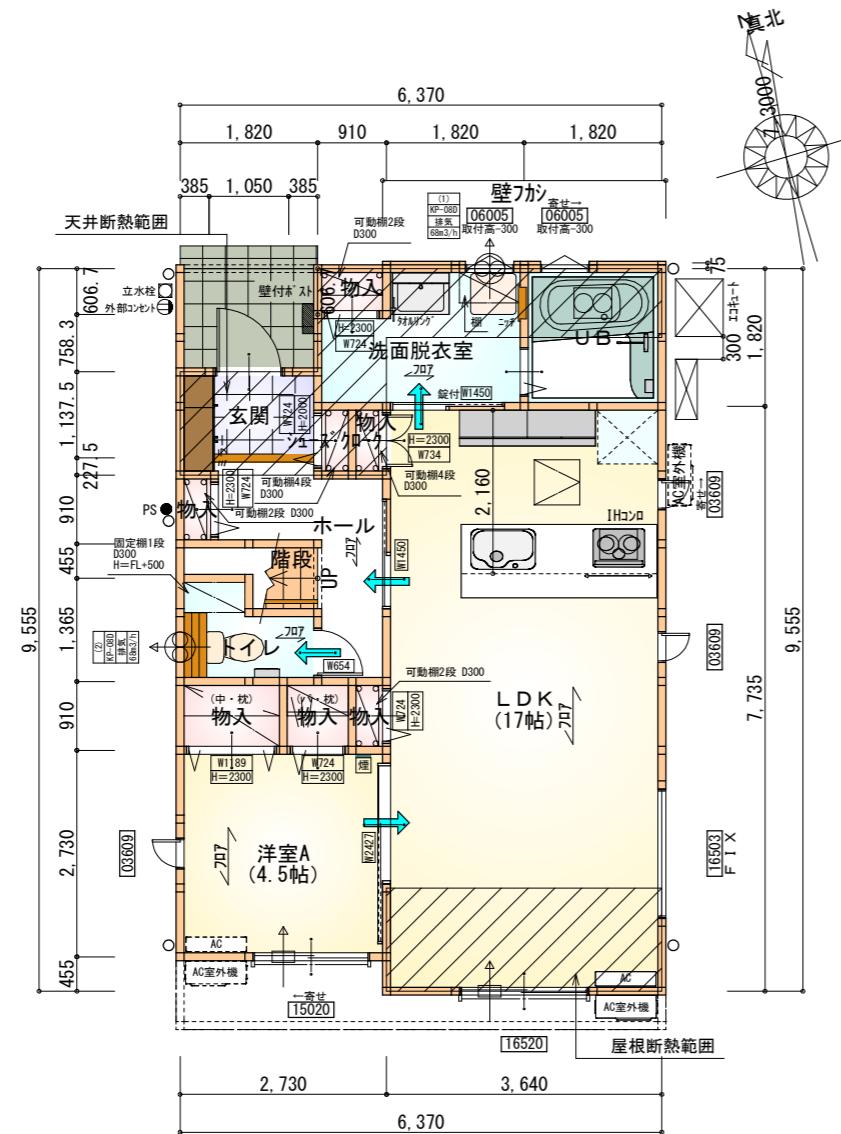

1階 平面図 S:1/100

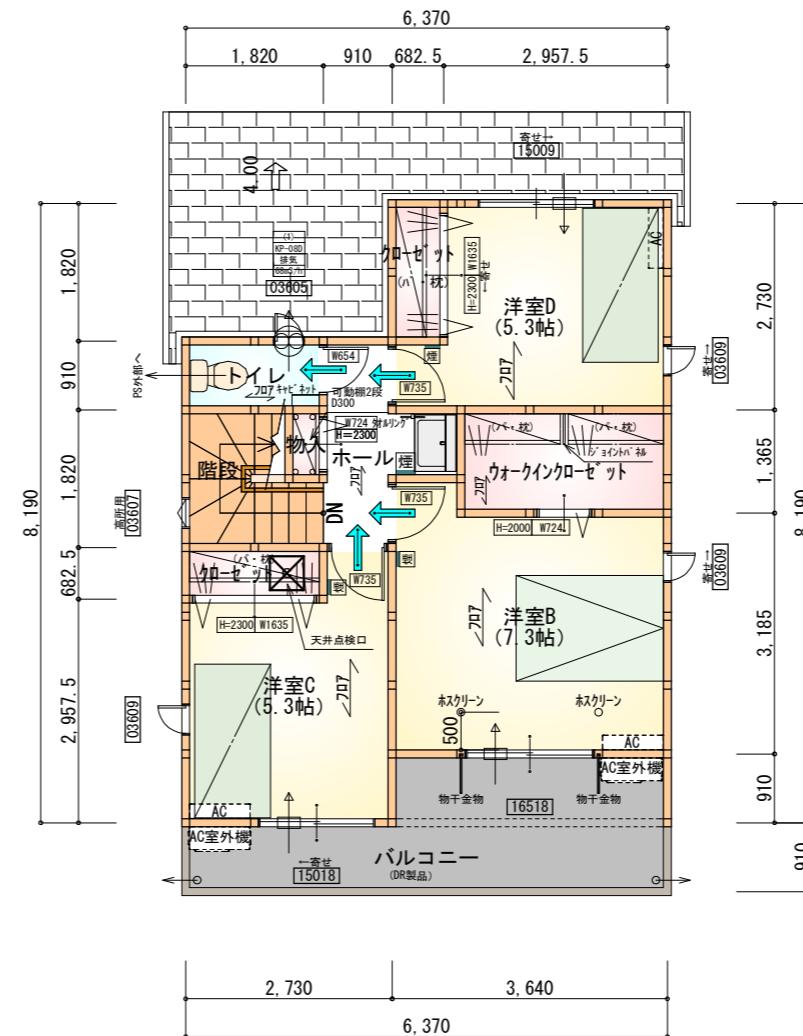

2階 平面図 S:1/100

タイガ-EXハイハ-仕様

断熱等級5

* 凡例

煙	煙式感知器
換気扇 (壁用)	換気扇 (壁用)
換気扇 (天井用)	換気扇 (天井用)
給気口 100φ	給気口 100φ
→	アンダーカット等
□	管柱 (105×105)
IAc	IAc設置推奨場所
AC室外機	IAc室外機設置推奨場所
※IAcはお客様手配にて	

※火気使用室内装


天井 : PB9.5+準不燃クロスQM9397~QM9497

壁 : PB12.5+準不燃クロスQM9397~QM9497


部屋名	面積 m ² (帖)
階段	1.242 (0.8)
トイレ	2.070 (1.3)
UB	3.312 (2.0)
物入	0.414 (0.3)
物入	0.414 (0.3)
玄関	2.070 (1.3)
物入	0.414 (0.3)
ホール	4.141 (2.5)
物入	0.414 (0.3)
LDK	28.155 (17.0)
物入	0.828 (0.5)
物入	0.552 (0.3)
洗面脱衣室	4.417 (2.7)
洋室A	7.453 (4.5)
物入	1.242 (0.8)
合計	57.13 (34.9)

部屋名	面積 m ² (帖)
洋室C	8.695 (5.3)
ウォークインクローゼット	3.726 (2.3)
クローゼット	1.242 (0.8)
洋室B	12.007 (7.3)
洋室D	8.695 (5.3)
クローゼット	1.242 (0.8)
階段	2.898 (1.8)
物入	0.414 (0.3)
トイレ	1.656 (1.0)
ホール	3.312 (2.0)
合計	43.88 (26.9)

段数	15段
階高	2985
有効幅	W=780
蹴上	R=199.0
踏面	T=210.0
	$R \times 2 + T = 608.0$
勾配	$550 \leq 608.0 \leq 650$
	$R/T = 0.948 \times 21/21 = 19.91/21 \leq 22/21$
蹴込板	あり
蹴込	30mm
段鼻	あり 30mm

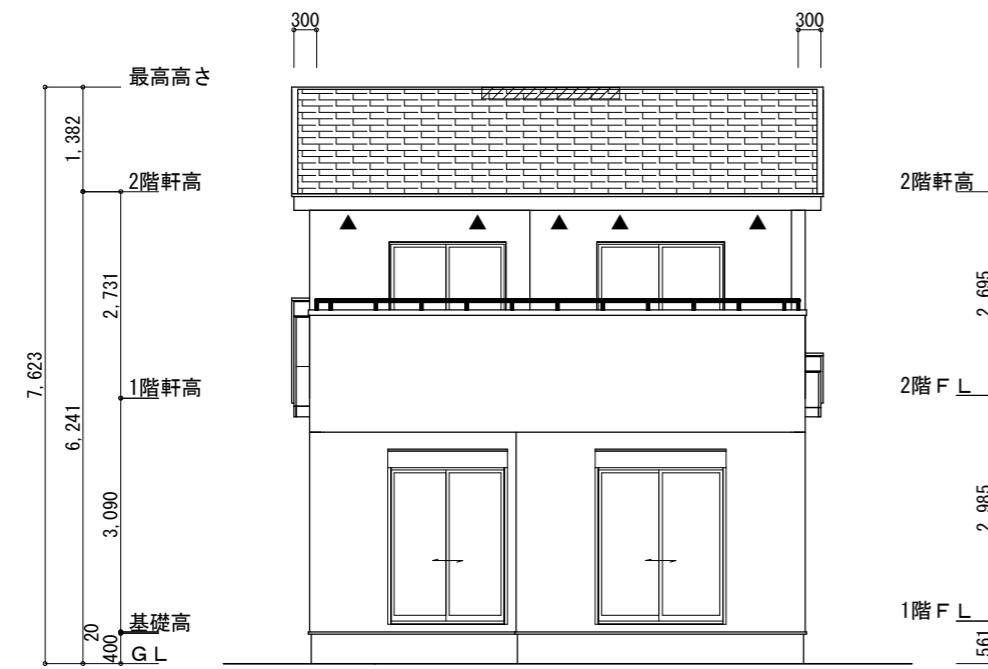

南側 立面図 S:1/100

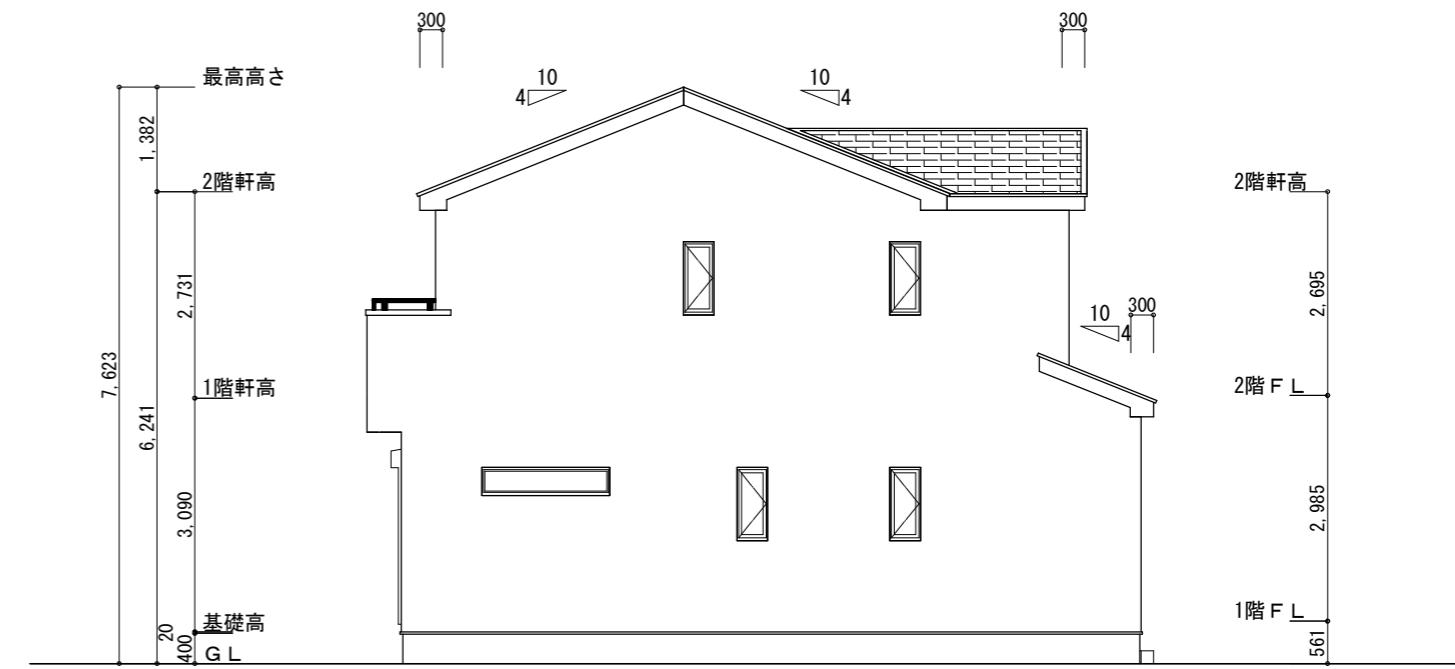

東側 立面図 S:1/100

※小屋裏換気措置 (NBL 防火端部有孔板 8mm)
1枚あたりの有効開口面積 : 0.00753m²


▲: 有孔板位置を示す

※棟換気 (TOKO S型換気棟 2P)
有孔換気面積 0.0340m²/本
■: 換気棟を示す


2階 吸気 : $43.88m^2 \times 1/900 = 0.0488m^2$
0.00753m²/枚 × 7 = 0.05271m² > 0.0488m² ∴OK

排気 : $43.88m^2 \times 1/1600 = 0.0275m^2$
0.0340m²/本 × 1本 = 0.0340m² > 0.0275m² ∴OK

1階 吸排気 : $8.28m^2 \times 1/250 = 0.0332m^2$
0.00753m²/枚 × 5 = 0.03765m² > 0.0332m² ∴OK

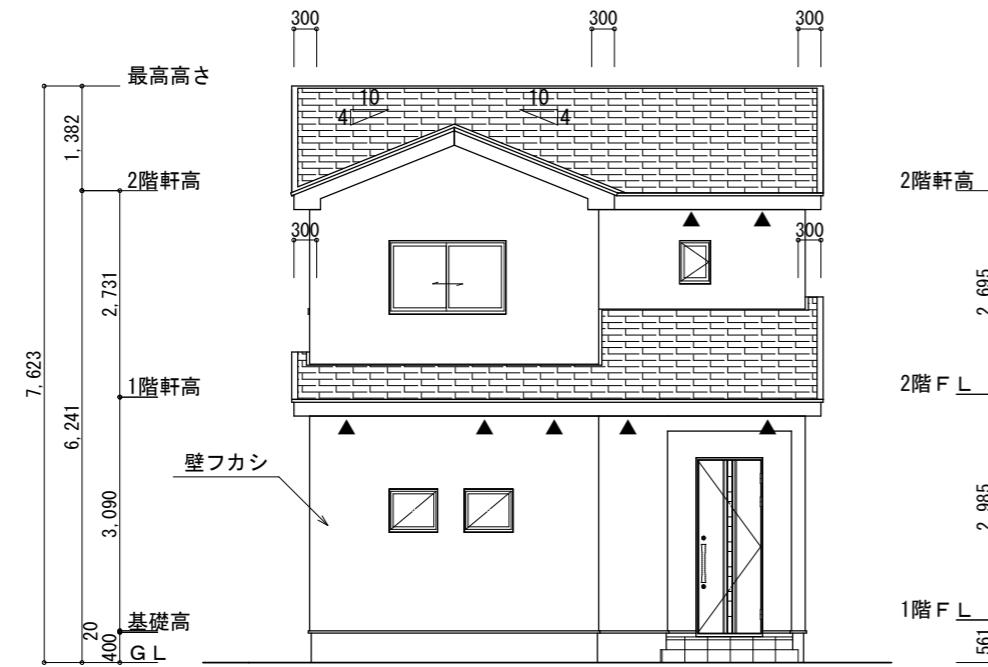

北側 立面図 S:1/100

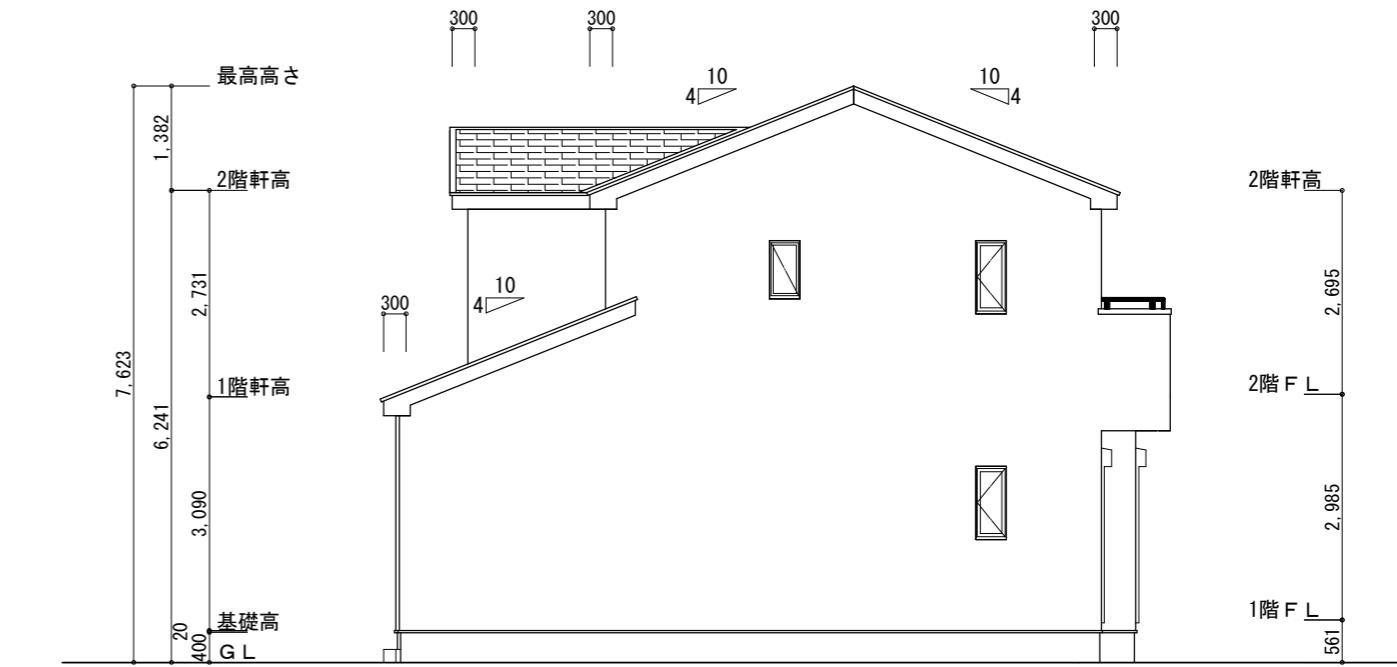

西側 立面図 S:1/100

工事名
袋井市愛野南四丁目建売様邸新築工事
備考

心建設株式会社一級建築士事務所
一級建築士事務所 静岡県知事登録(3) 第7498号 静岡県浜松市浜名区内野2987-1
一級 國土交通大臣登録 第344970号 織田 綾子 TEL:053-586-7337

管理者
日付
設計者
日付
担当者
日付

図面名
南側 立面図, 北側 立面図, 東側 立面図, 西側 立面図
縮尺
1/100
N.o.

3
まちゼン