


前面道路が4.17mのため  
駐車場奥行き広めに設定

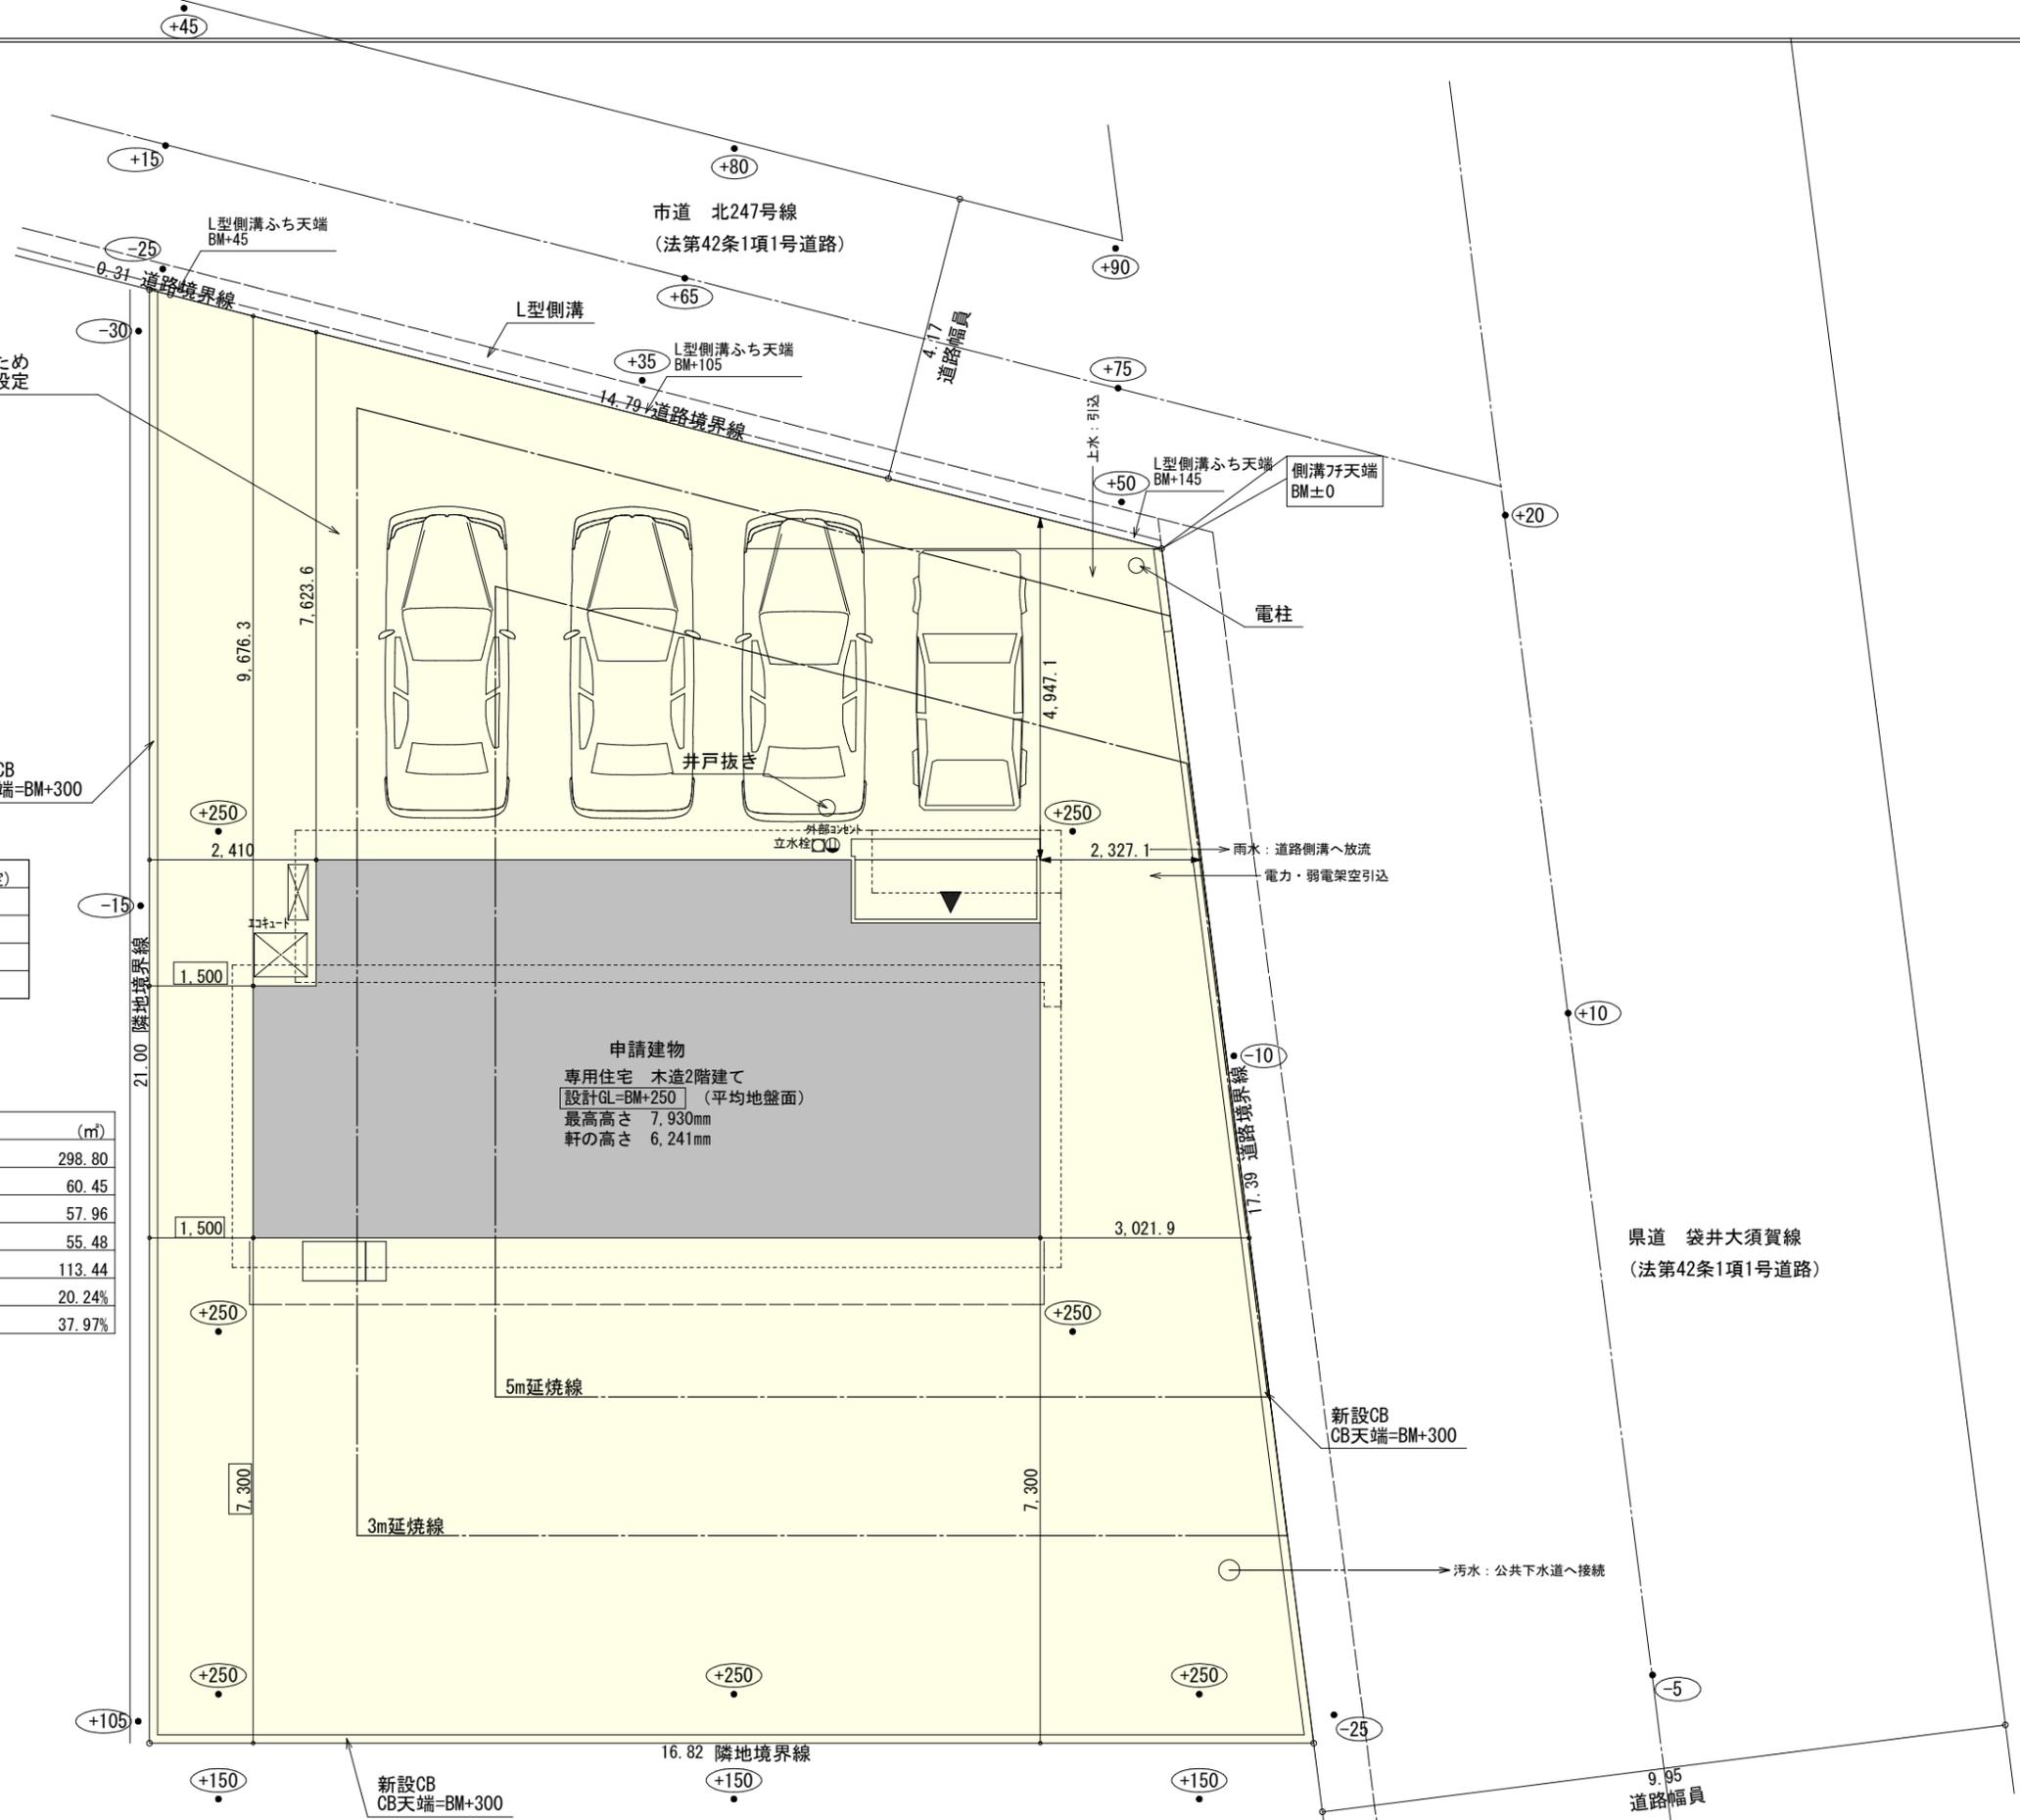

計画概要		
敷地概要	都市計画区域	都市計画区域内(区域区分非設定)
	用途地域	第1種住居地域
	防火地域	指定なし
	指定建蔽率	60.00%
	指定容積率	200.00%

トータル面積表 (m <sup>2</sup> )	
敷地面積	298.80
建築面積	60.45
床面積	57.96
2階	55.48
延床面積	113.44
建蔽率	$(60.45/298.80) \times 100$
容積率	$(113.44/298.80) \times 100$

- 道路斜線・隣地斜線：明らかに適法
  - 平均地盤面：算出不要
  - 雨水：道路側溝へ放流
  - 汚水：公共下水道へ接続
- ※盛土規制法の許可対象となる工事無し


配置図 S:1/100

工事名 袋井市浅羽建売4期北棟様邸新築工事  
備考

心建設株式会社一級建築士事務所  
一級建築士事務所 静岡県知事登録 (3) 第7498号 静岡県浜松市浜名区内野2987-1  
一級 国土交通大臣登録 第344970号 織田 綾子 TEL:053-586-7337


管理者	設計者	担当者
日付	日付	日付
	2026/03/11	

図面名 配置図  
縮尺 1/100  
No. 1  
WS25-38539

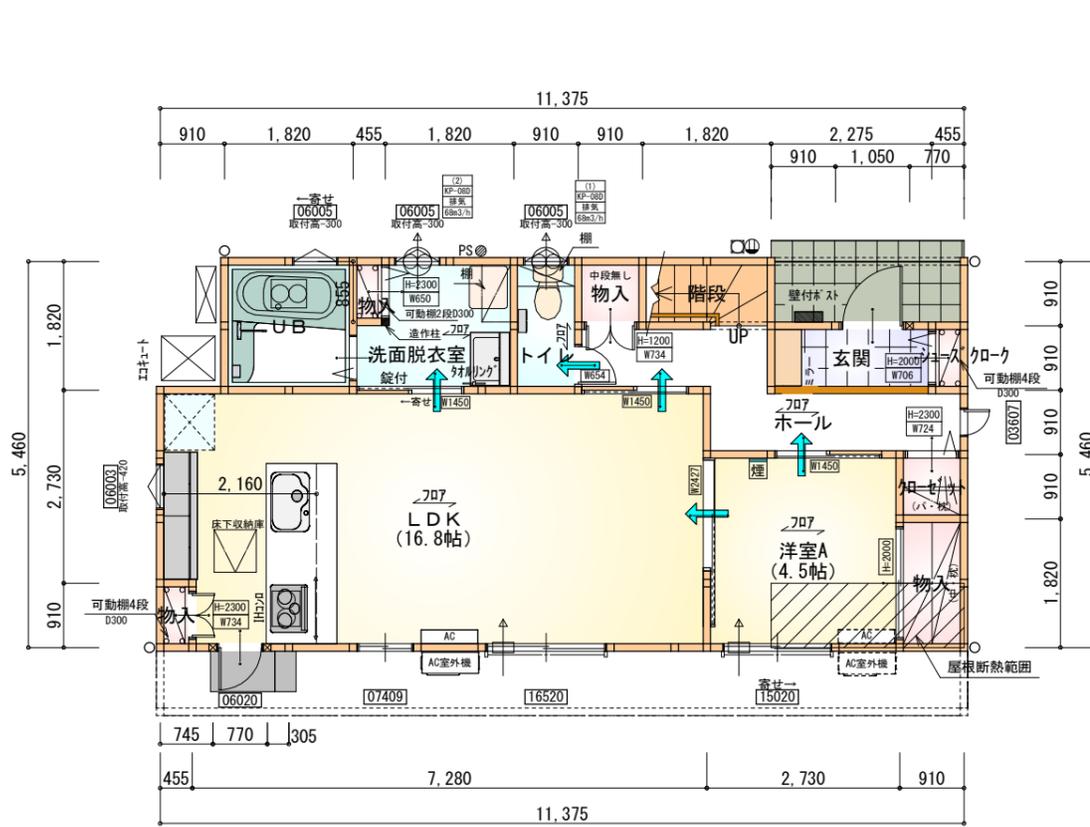

部屋名	面積	m <sup>2</sup> (帖)
物入	0.414	(0.3)
階段	1.656	(1.0)
物入	1.656	(1.0)
玄関	2.070	(1.3)
シューズクローク	0.414	(0.3)
UB	3.312	(2.0)
物入	0.389	(0.2)
洗面脱衣室	3.751	(2.3)
物入	0.828	(0.5)
トイレ	1.656	(1.0)
LDK	27.741	(16.8)
ホール	5.797	(3.5)
洋室A	7.453	(4.5)
クローゼット	0.828	(0.5)
合計	57.96	(35.2)

1階 平面図 S:1/100

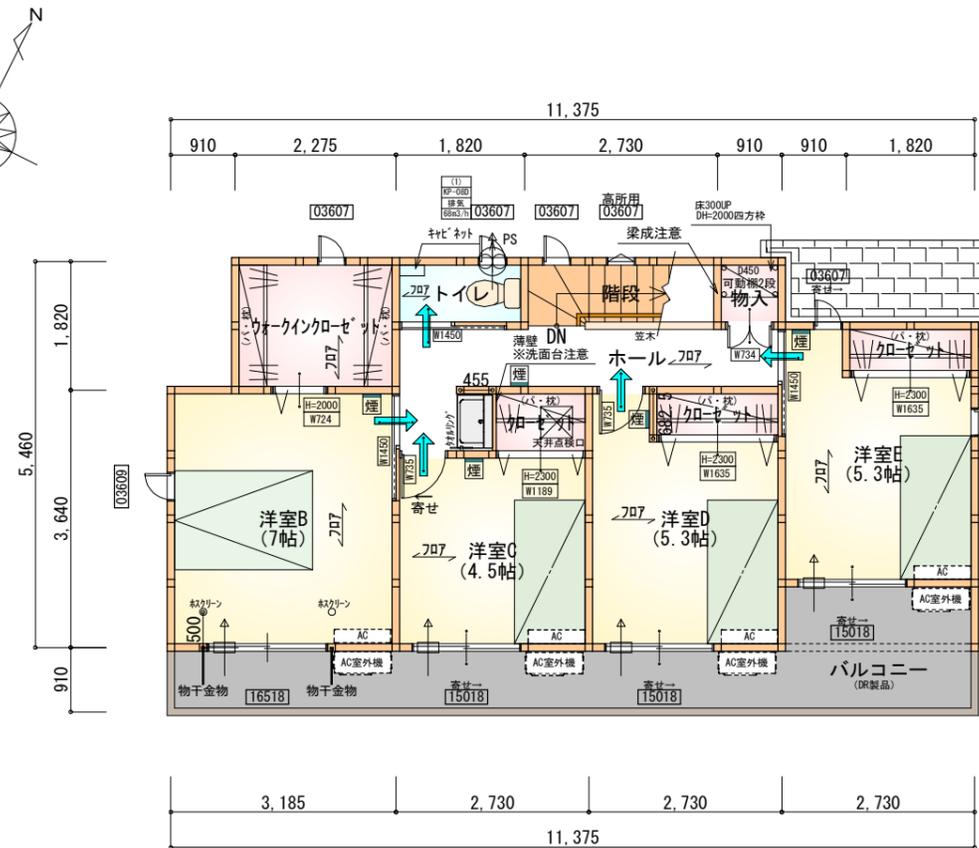

部屋名	面積	m <sup>2</sup> (帖)
クローゼット	1.242	(0.8)
クローゼット	1.242	(0.8)
ウオーキングクローゼット	4.141	(2.5)
トイレ	1.656	(1.0)
クローゼット	1.242	(0.8)
階段	2.484	(1.5)
洋室B	11.593	(7.0)
物入	0.828	(0.5)
ホール	6.211	(3.8)
洋室C	7.453	(4.5)
洋室D	8.695	(5.3)
洋室E	8.695	(5.3)
合計	55.48	(33.8)

2階 平面図 S:1/100

タイガ-EXハイパ-仕様

断熱等級5仕様

\* 凡例

- 煙式感知器
  - 換気扇 (壁用)
  - 換気扇 (天井用)
  - 給気口 100φ
  - アンダーカット等
  - 管柱 (105×105)
  - エアコン設置推奨場所
  - エアコン室外機設置推奨場所
- ※エアコンはお客様手配にて

※火気使用室内装

天井: PB9.5+準不燃クロスQM9397~QM9497

壁: PB12.5+準不燃クロスQM9397~QM9497

段数	15段
階高	2985
有効幅	W=780
蹴上	R=199.0
踏面	T=210.0
勾配	$R \times 2 + T = 608.0$ $550 \leq 608.0 \leq 650$ $R/T = 0.948 \times 21/21$ $= 19.91/21 \leq 22/21$
蹴込板	あり
蹴込	30mm
段鼻	あり 30mm

工事名 袋井市浅羽建売4期北棟様邸新築工事

備考

心建設株式会社一級建築士事務所

一級建築士事務所 静岡県知事登録 (3) 第7498号 静岡県浜松市浜名区内野2987-1  
一級 国土交通大臣登録 第344970号 織田 綾子 TEL:053-586-7337

管理者 設計者 担当者 図面名


日付 日付 日付

1階 平面図, 2階 平面図


縮尺 1/100

No.

2

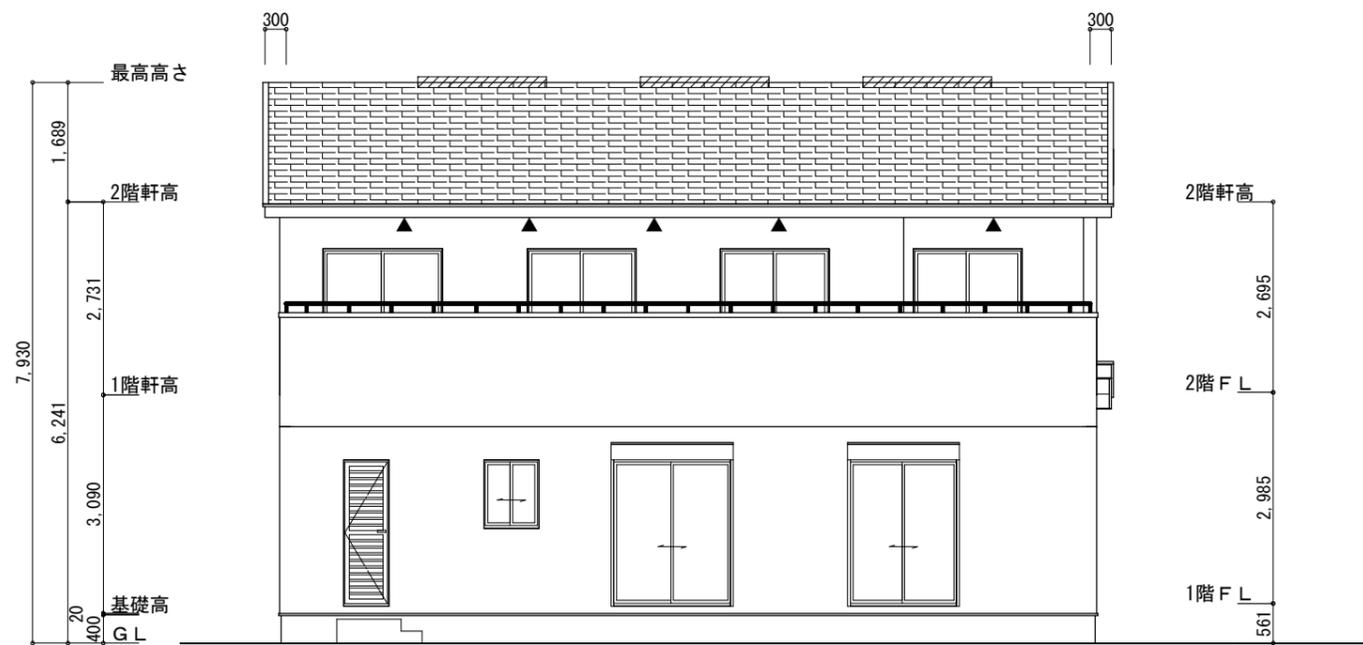

南側 立面図 S:1/100

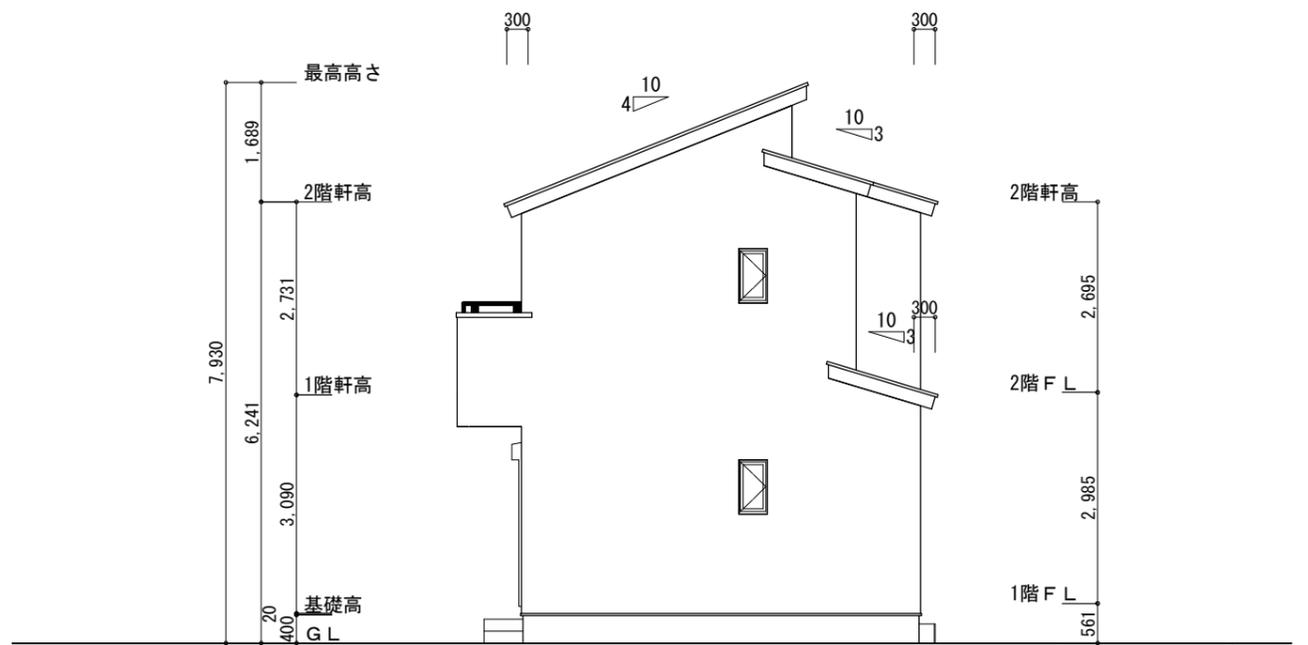

東側 立面図 S:1/100


※小屋裏換気措置 (NBL 防火端部有孔板 8mm)  
1枚あたりの有効開口面積 : 0.00753

▲ : 有孔板位置を示す


※棟換気 (トコ- 片流れ棟 2P)  
有効開口面積 0.0156㎡/本  
換気棟を示す

2階 吸気 :  $55.48\text{m}^2 \times 1/900 = 0.0616\text{m}^2$   
 $0.00753\text{m}^2/\text{枚} \times 9 = 0.0678\text{m}^2 > 0.0616\text{m}^2 \therefore \text{OK}$

排気 :  $55.48\text{m}^2 \times 1/1600 = 0.0347\text{m}^2$   
 $0.0156\text{m}^2/\text{本} \times 3\text{本} = 0.0468\text{m}^2 > 0.0347\text{m}^2 \therefore \text{OK}$

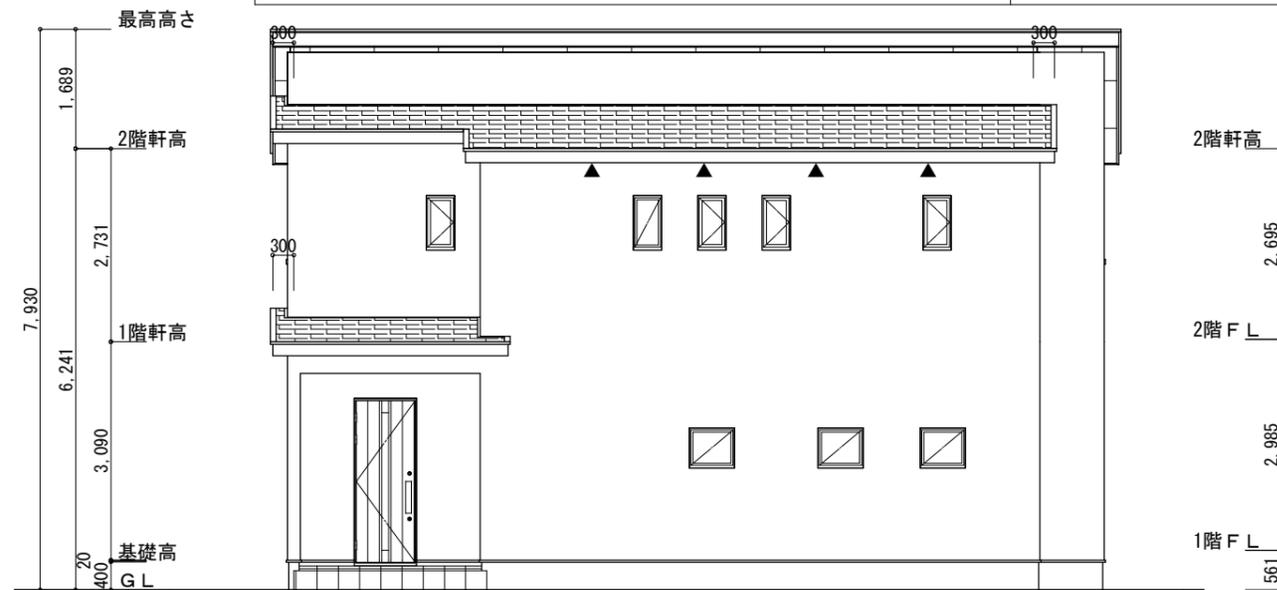

北側 立面図 S:1/100

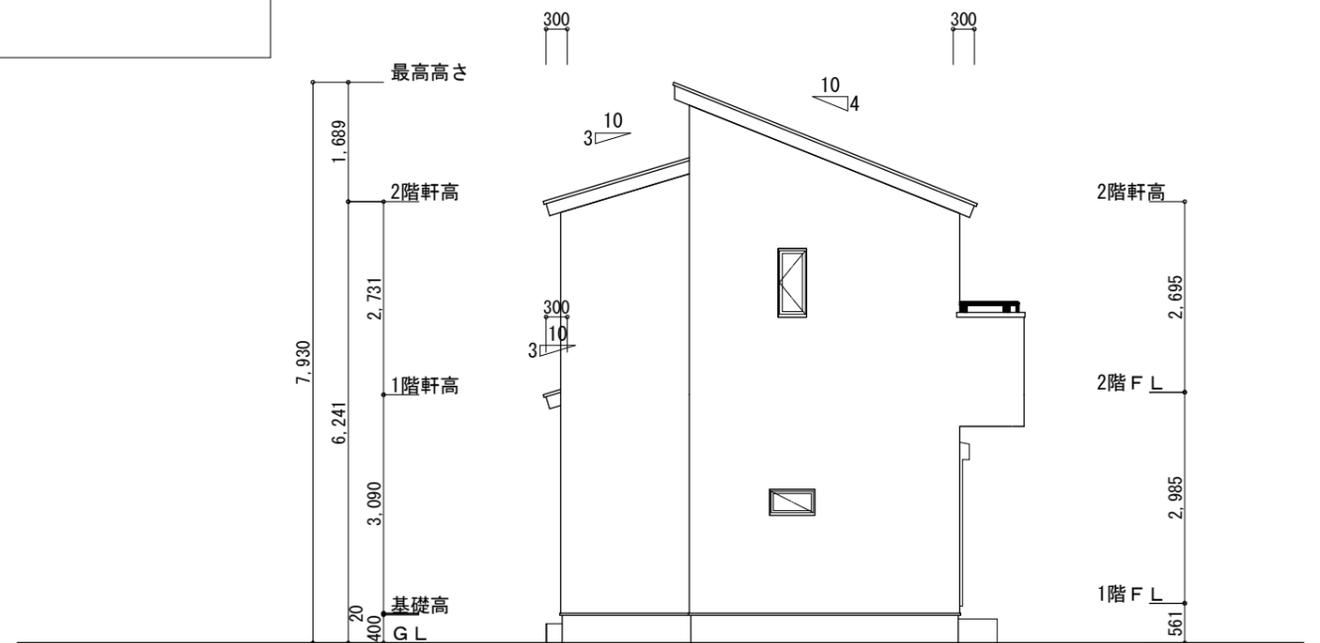

西側 立面図 S:1/100

工事名	袋井市浅羽建売4期北棟様邸新築工事	心建設株式会社一級建築士事務所	管理者	設計者	担当者	図面名	縮尺	No.
備考		一級建築士事務所 静岡県知事登録 (3) 第7498号 静岡県浜松市浜名区内野2987-1 一級 国土交通大臣登録 第344970号 織田 綾子 TEL:053-586-7337	日付	日付	日付	南側 立面図, 北側 立面図, 東側 立面図, 西側 立面図	1/100	3