


タイガ-EXハイパ-仕様

断熱等級5

- * 凡例
- 煙式感知器
 - 換気扇 (壁用)
(24時間換気)
 - 換気扇 (天井用)
 - 給気口 100φ
 - アンダーカット等
 - 管柱 (105×105)
 - エアコン設置推奨場所
 - エアコン設置推奨場所
- ※エアコンはお客様手配にて


※LDK内装
天井：PB9.5+準不燃クロスQM9397~QM9497
壁：PB12.5+準不燃クロスQM9397~QM9497

段数	15段
階高	2985
有効幅	W=780
蹴上	R=199.0
踏面	T=210.0
勾配	$R \times 2 + T = 608.0$ $550 \leq 608.0 \leq 650$ $R / T = 0.948 \times 21 / 21$ $= 19.91 / 21 \leq 22 / 21$
蹴込板	あり
蹴込	30mm
段鼻	あり 30mm

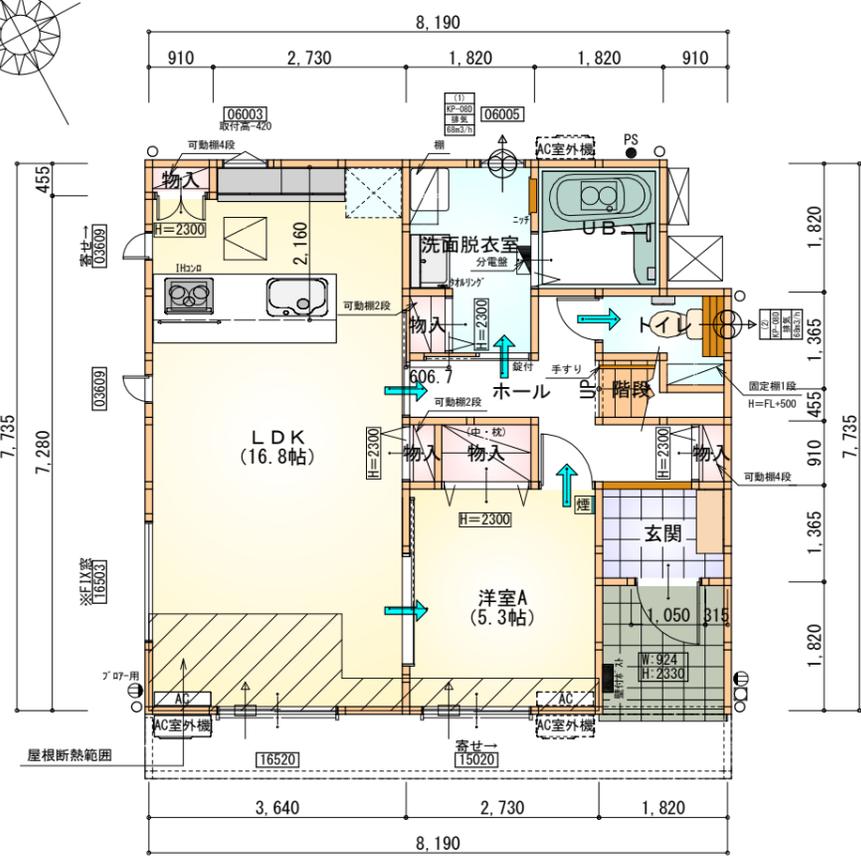

部屋名	面積	m ² (帖)
物入	0.414	(0.3)
物入	0.414	(0.3)
玄関	2.484	(1.5)
物入	0.552	(0.3)
物入	1.242	(0.8)
階段	1.242	(0.8)
トイレ	2.070	(1.3)
物入	0.414	(0.3)
ホール	5.383	(3.3)
洗面脱衣室	4.417	(2.7)
UB	3.312	(2.0)
LDK	27.741	(16.8)
洋室A	8.695	(5.3)
合計	58.38	(35.7)


1階 平面図 S:1/100

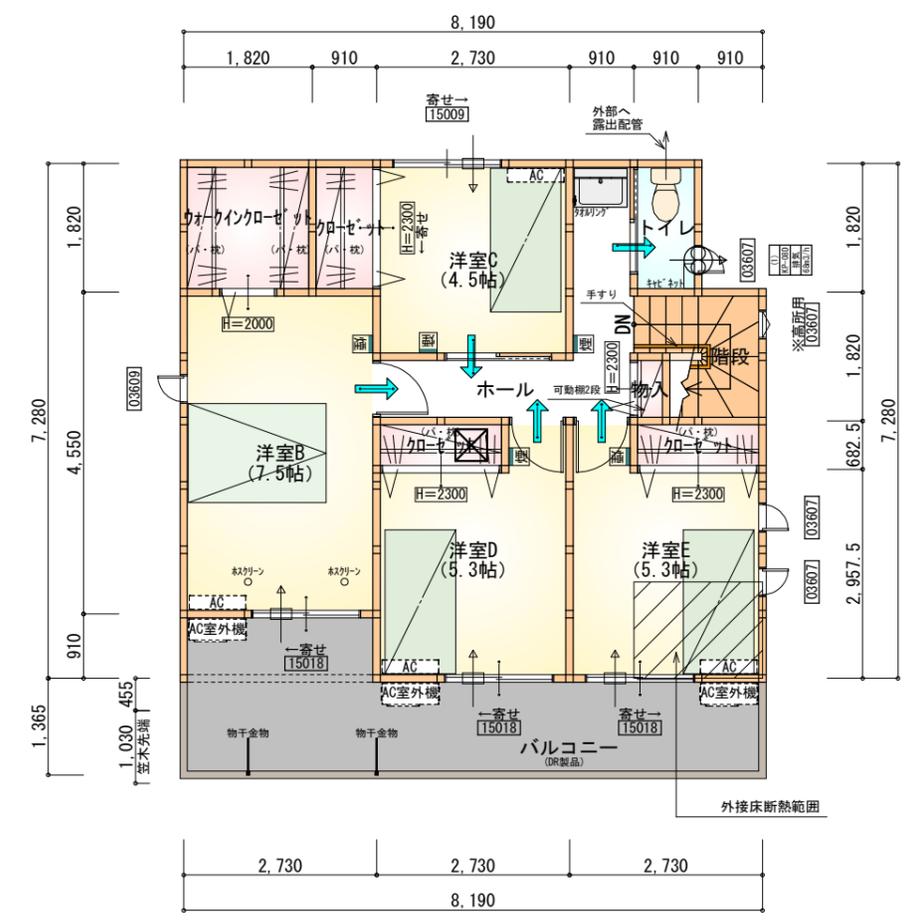


部屋名	面積	m ² (帖)
階段	2.898	(1.8)
トイレ	1.656	(1.0)
ウォークインクローゼット	3.312	(2.0)
クローゼット	1.656	(1.0)
ホール	5.797	(3.5)
物入	0.414	(0.3)
クローゼット	1.242	(0.8)
クローゼット	1.242	(0.8)
洋室B	12.422	(7.5)
洋室C	7.453	(4.5)
洋室D	8.695	(5.3)
洋室E	8.695	(5.3)
合計	55.48	(33.8)

2階 平面図 S:1/100



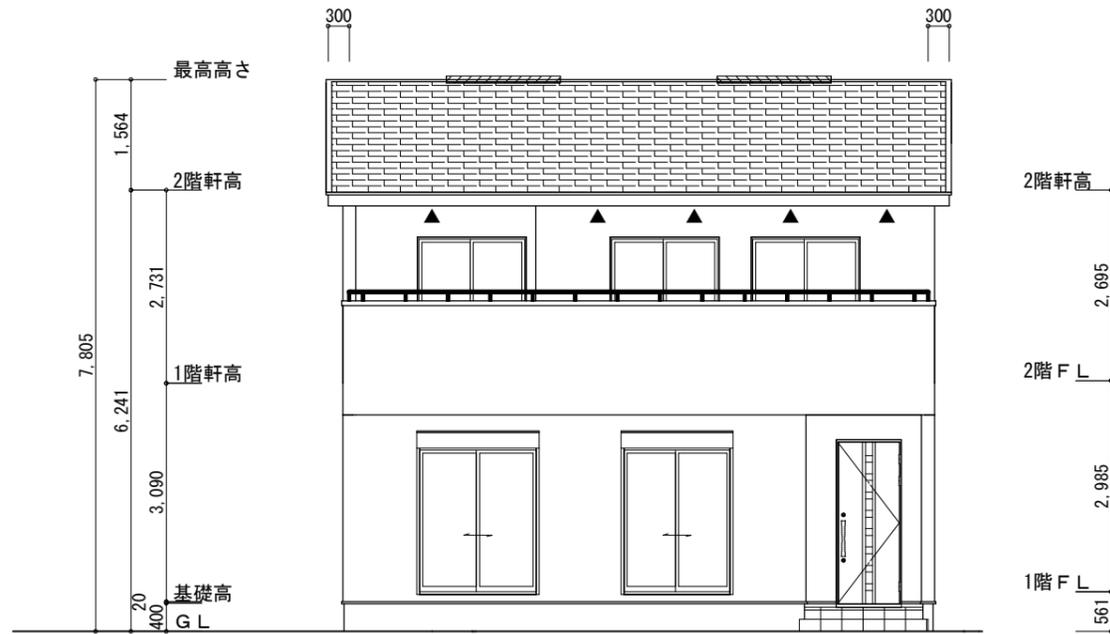

南側 立面図 S:1/100

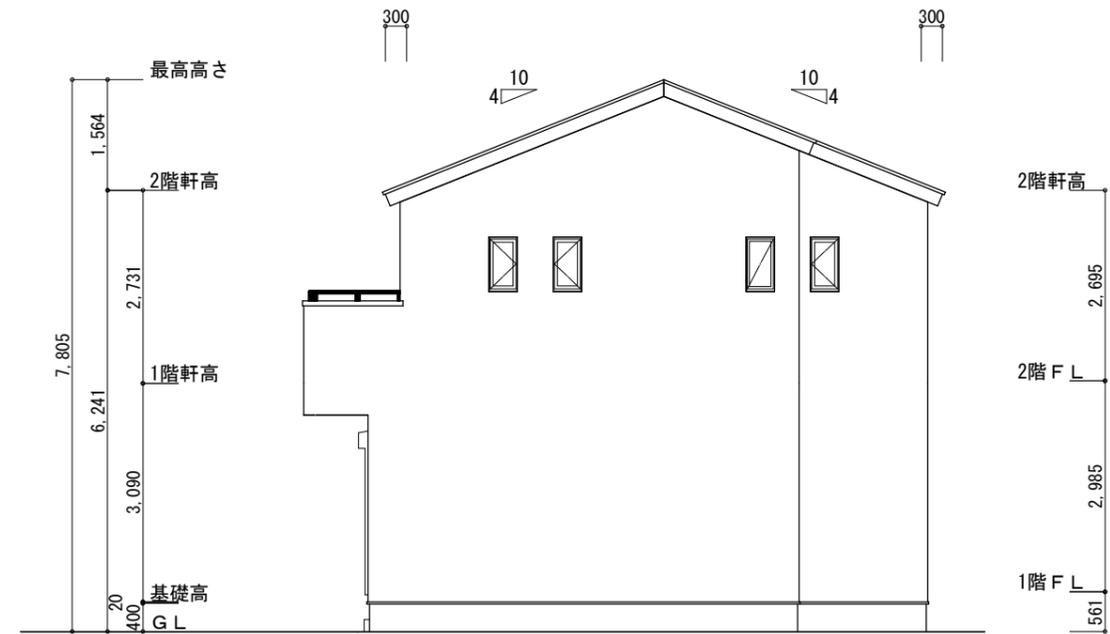

東側 立面図 S:1/100

※小屋裏換気措置 (NBL 防火端部有孔板 8mm)
1枚あたりの有効開口面積: 0.00753㎡


▲: 有孔板位置を示す

※棟換気 (TOKO S型換気棟 2P)
有孔換気面積 0.0340㎡/本


▨: 換気棟を示す

2階 吸気: $55.48\text{m}^2 \times 1/900 = 0.0616\text{m}^2$
 $0.00753\text{m}^2/\text{枚} \times 9\text{枚} = 0.0678\text{m}^2 > 0.0616\text{m}^2 \therefore \text{OK}$

排気: $55.48\text{m}^2 \times 1/1600 = 0.0347\text{m}^2$
 $0.0340\text{m}^2/\text{本} \times 2\text{本} = 0.0680\text{m}^2 > 0.0347\text{m}^2 \therefore \text{OK}$

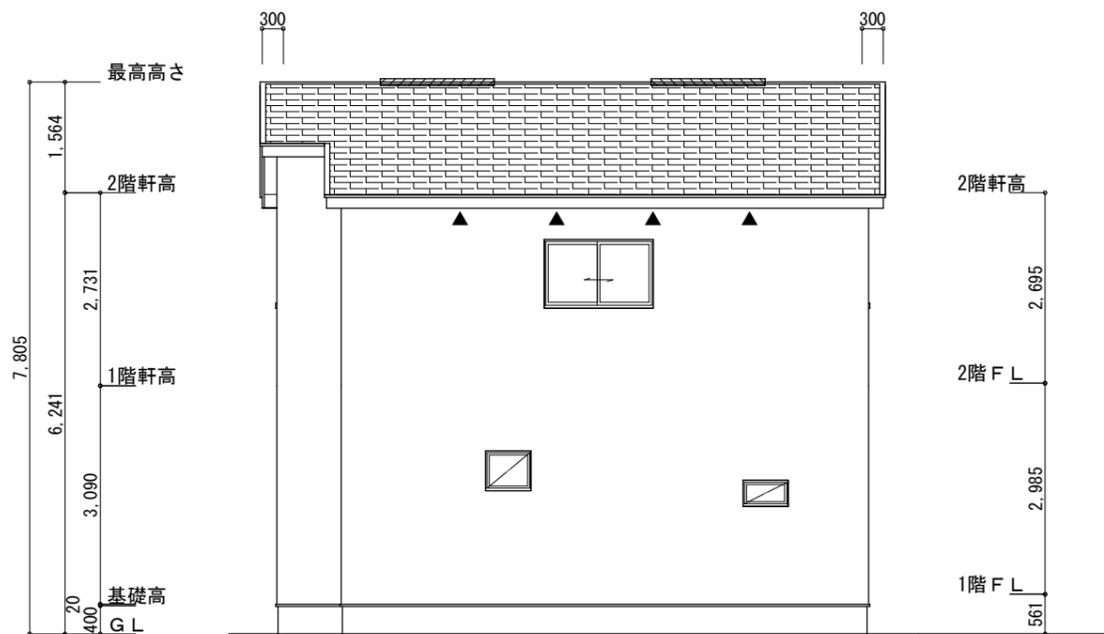

北側 立面図 S:1/100

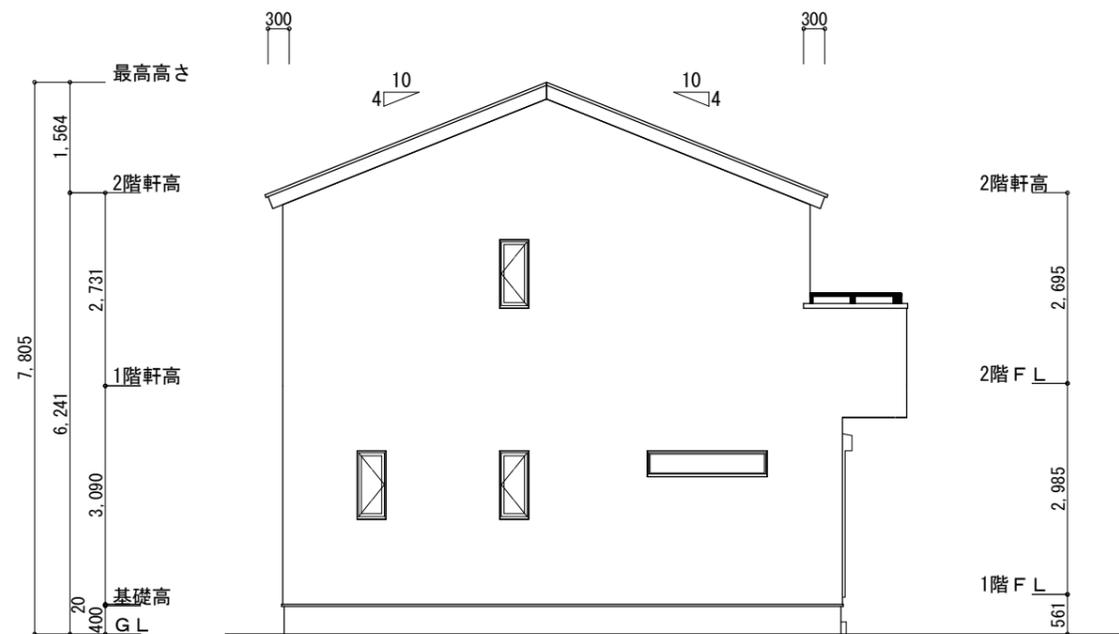

西側 立面図 S:1/100

工事名 桑名市安永建売様邸新築工事

備考

心建設株式会社一級建築士事務所

一級建築士事務所 静岡県知事登録 (3) 第7498号 静岡県浜松市浜名区内野2987-1
一級 国土交通大臣登録 第344970号 織田 綾子 TEL:053-586-7337

管理者

日付

設計者

日付

担当者

日付 2025/09/30

図面名 南側 立面図, 北側 立面図, 東側 立面図, 西側 立面図


縮尺 1/100

審査済




No. 17809

WS25-17809

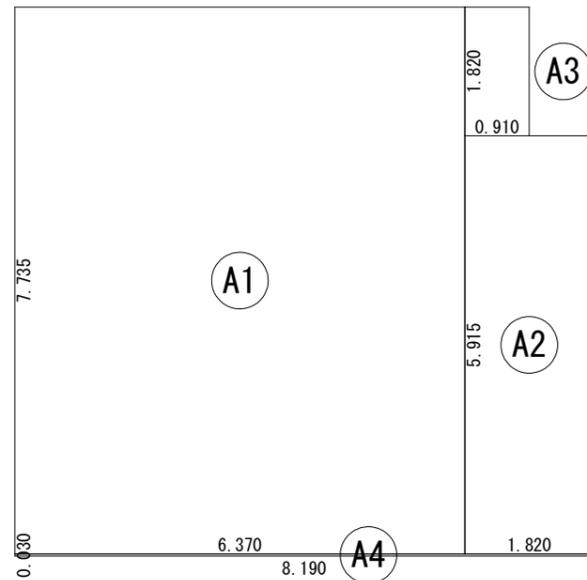


建築面積表			
	形状	計算式	面積
Ⓐ1	矩形	6.370×7.735	49.2720
Ⓐ2	矩形	1.820×5.915	10.7653
Ⓐ3	矩形	0.910×1.820	1.6562
Ⓐ4	矩形	8.190×0.030	0.2457
		計(m ²)	計(坪)
合計		61.93	18.73

建築面積求積図 S:1/100

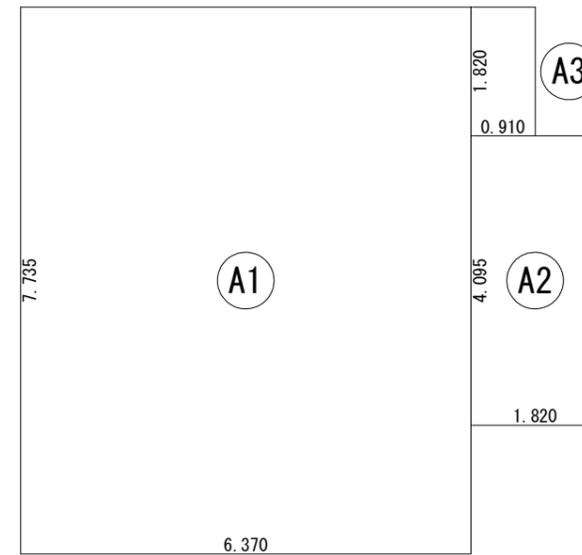

床面積表<1階>			
	形状	計算式	面積
Ⓐ1	矩形	6.370×7.735	49.2720
Ⓐ2	矩形	1.820×4.095	7.4529
Ⓐ3	矩形	0.910×1.820	1.6562
		計(m ²)	計(坪)
合計		58.38	17.66

1階 床面積求積図 S:1/100

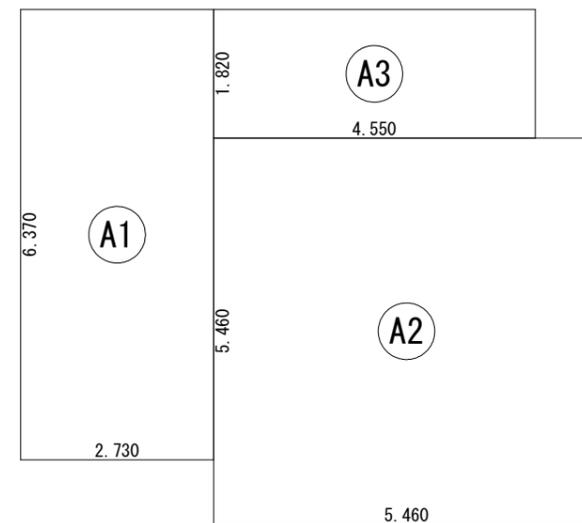

床面積表<2階>			
	形状	計算式	面積
Ⓐ1	矩形	2.730×6.370	17.3901
Ⓐ2	矩形	5.460×5.460	29.8116
Ⓐ3	矩形	4.550×1.820	8.2810
		計(m ²)	計(坪)
合計		55.48	16.78

2階 床面積求積図 S:1/100

工事名 桑名市安永建売様邸新築工事
備考

心建設株式会社一級建築士事務所
一級建築士事務所 静岡県知事登録(3)第7498号 静岡県浜松市浜名区内野2987-1
一級 国土交通大臣登録 第344970号 織田 綾子 TEL:053-586-7337

管理者 設計者 担当者
日付 日付 日付
2025/09/30

図面名 1階 床面積求積図, 2階 床面積求積図, 建築面積求積図

縮尺 1/100

審査済
No. 
一般財団法人
愛知県建築住宅センター