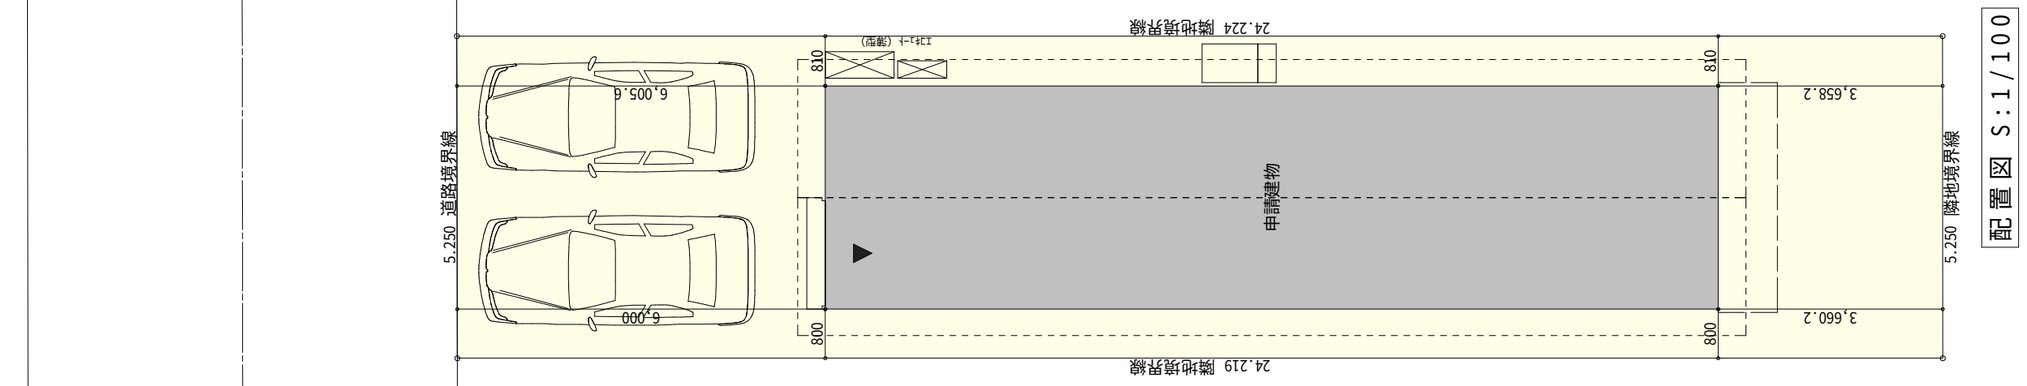

敷地面積

	底辺 (m)	高さ (m)	倍面積 (㎡)
③	24.779	5.131	127.141049
④	24.779	5.132	127.165828
倍面積 計			254.306877
敷地面積 (㎡)			127.15

トータル面積表

	(㎡)
敷地面積	127.15
建築面積	52.99
床面積 1階	51.34
2階	52.99
延床面積	104.33
建蔽率	(52.99/127.15)×100 41.68%
容積率	(104.33/127.15)×100 82.06%

工事名	豊川市八幡町建売東棟様邸新築工事	心建設株式会社一級建築士事務所	管理者	設計者	担当者	図面名
備考		一級建築士事務所　静岡県知事登録（1）第7498号　静岡県浜松市浜北区内野2987-1 一級　国土交通大臣登録　第344970号　織田　綾子　TEL:053-586-7337	日付	日付	日付	配置図

縮尺	No.
1/100	1

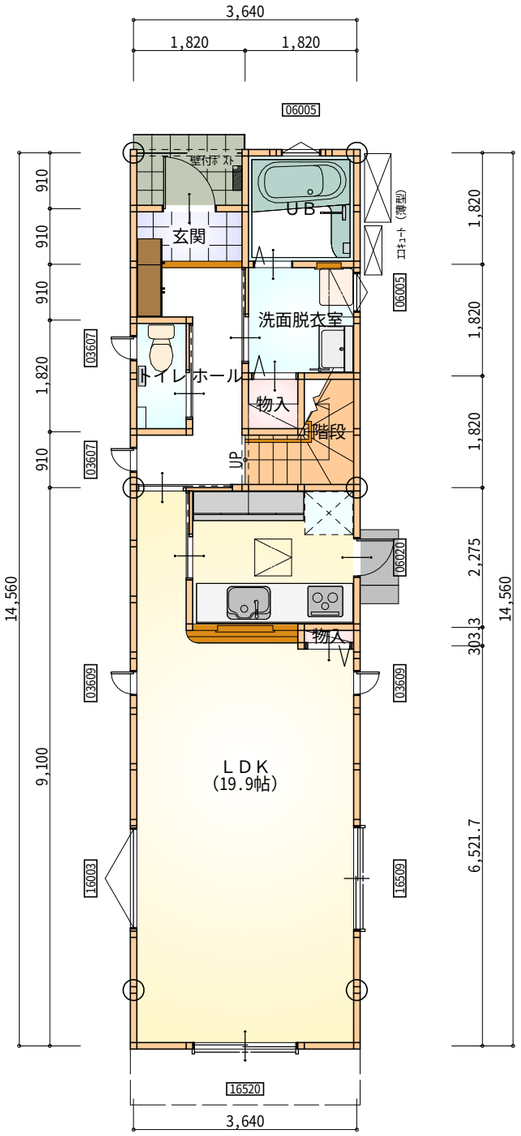

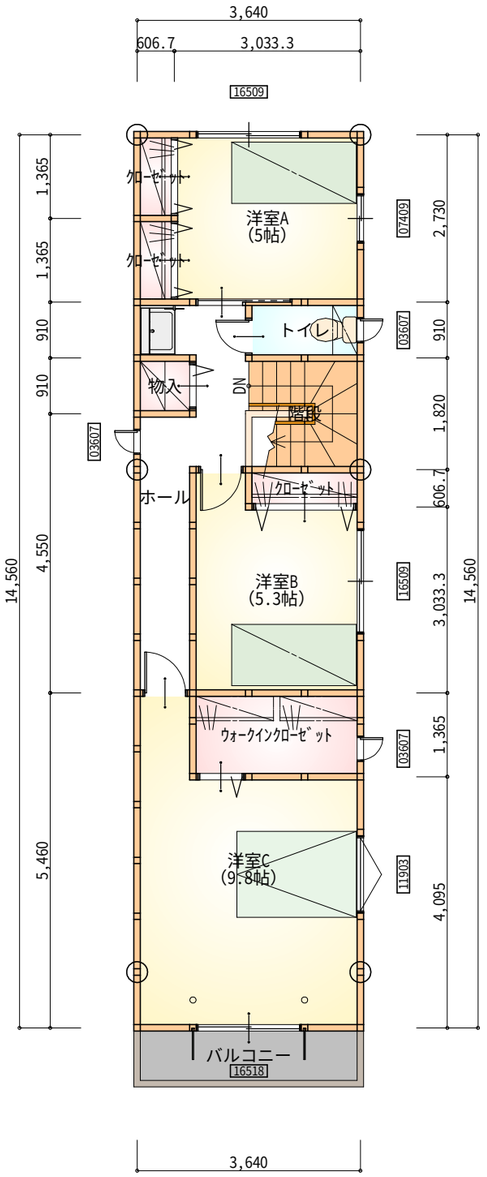

部屋名	面積 ㎡(帖)	
ＬＤＫ	32.848	(19.9)
ＵＢ	3.312	(2.0)
洗面脱衣室	3.312	(2.0)
玄関	1.656	(1.0)
トイレ	1.656	(1.0)
階段	2.484	(1.5)
物入	0.828	(0.5)
ホール	4.969	(3.0)
物入	0.276	(0.2)
合計	51.34	(31.1)

1階　平面図　S:1/100

部屋名	面積 ㎡(帖)	
階段	3.312	(2.0)
洋室A	8.281	(5.0)
洋室B	8.833	(5.3)
洋室C	16.148	(9.8)
トイレ	1.656	(1.0)
ｸﾛｰｾﾞｯﾄ	0.828	(0.5)
ｸﾛｰｾﾞｯﾄ	0.828	(0.5)
ｸﾛｰｾﾞｯﾄ	1.104	(0.7)
物入	0.828	(0.5)
ホール	7.453	(4.5)
ｳｫｰｸｲﾝｸﾛｰｾﾞｯﾄ	3.726	(2.3)
合計	53.00	(32.1)

2階　平面図　S:1/100

工事名	豊川市八幡町建売東棟様邸新築工事	心建設株式会社一級建築士事務所	管理者	設計者	担当者	図面名
備考		一級建築士事務所　静岡県知事登録（1）第7498号　静岡県浜松市浜北区内野2987-1 一級　国土交通大臣登録　第344970号　織田　綾子　TEL:053-586-7337	日付	日付	日付	1階　平面図,2階　平面図

縮尺	No.
1/100	2

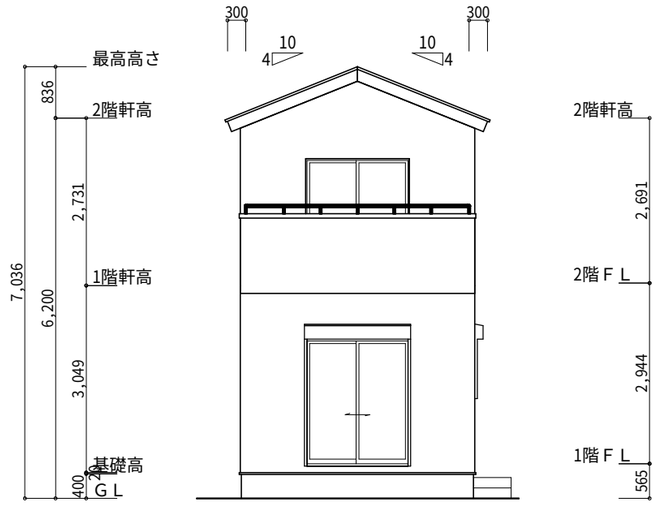

南側　立面図 S:1/100

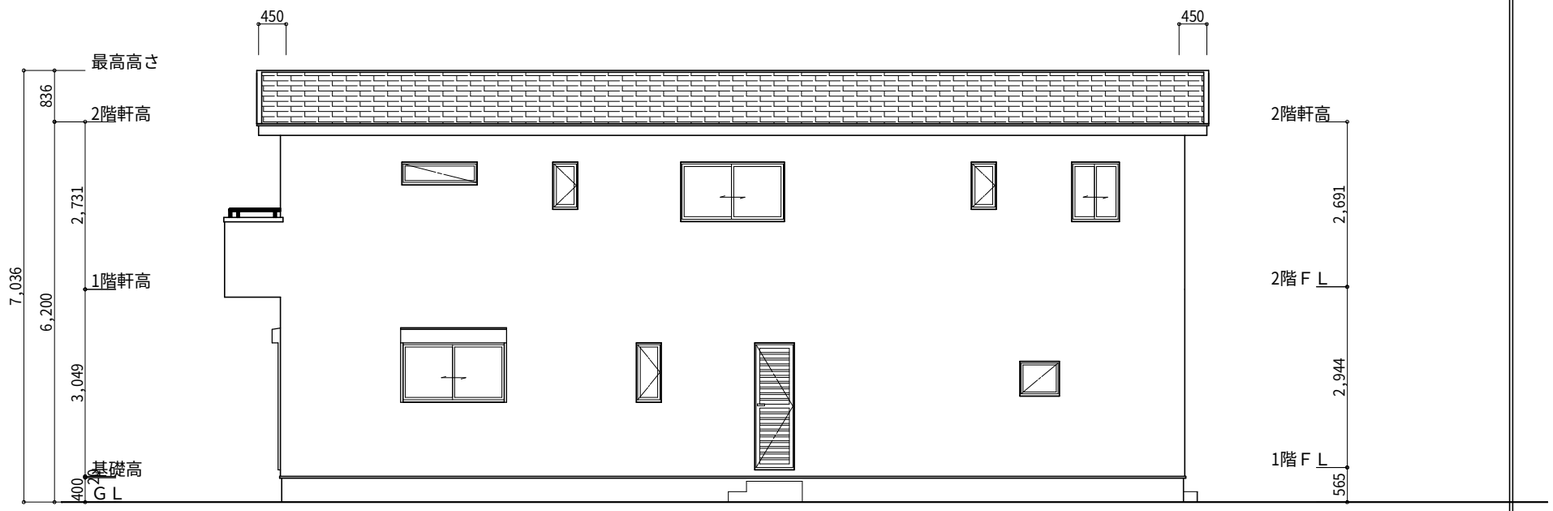

東側　立面図 S:1/100

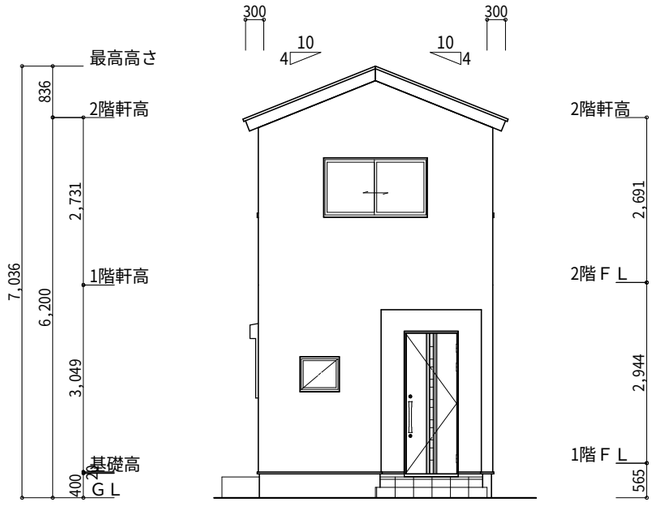

北側　立面図 S:1/100

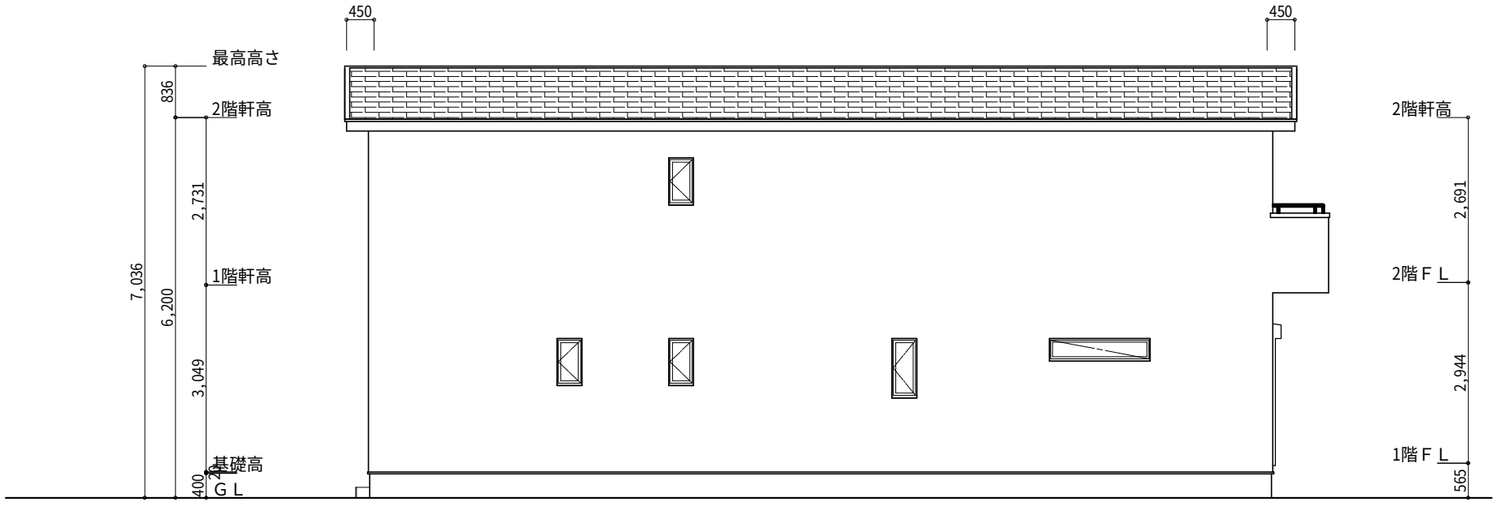

西側　立面図 S:1/100

工事名 豊川市八幡町建売東棟様邸新築工事 備考	心建設株式会社一級建築士事務所 一級建築士事務所　静岡県知事登録（1）第7498号　静岡県浜松市浜北区内野2987-1 一級　国土交通大臣登録　第344970号　織田　綾子　TEL:053-586-7337	管理者 日付	設計者 日付	担当者 日付	図面名 南側　立面図,北側　立面図,東側　立面図,西側　立面図	縮尺 1/100	No. 3