


すべて延焼線の範囲内
 令第125条における居室から屋外への
 出口までの歩行距離100m以内

部屋名	面積	m ² (帖)
階段	1.242	(0.8)
加ゼット	0.828	(0.5)
玄関	1.656	(1.0)
物入	1.656	(1.0)
物入	0.828	(0.5)
U B	3.312	(2.0)
洗面脱衣室	3.588	(2.2)
物入	0.552	(0.3)
洋室A	14.906	(9.0)
加ゼット	1.656	(1.0)
トイレ	2.070	(1.3)
ホール	5.797	(3.5)
合計	38.09	(23.1)


1階 平面図 S:1/100

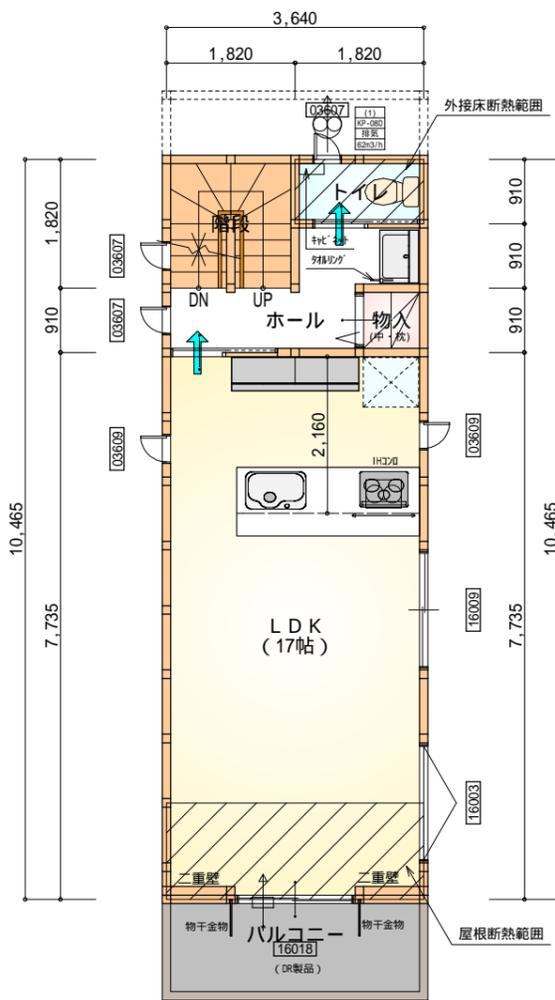

すべて延焼線の範囲内
 令第120条における居室から
 階段までの歩行距離50m以内

部屋名	面積	m ² (帖)
階段	3.312	(2.0)
物入	0.828	(0.5)
トイレ	1.656	(1.0)
ホール	4.141	(2.5)
L D K	28.155	(17.0)
合計	38.09	(23.0)

2階 平面図 S:1/100

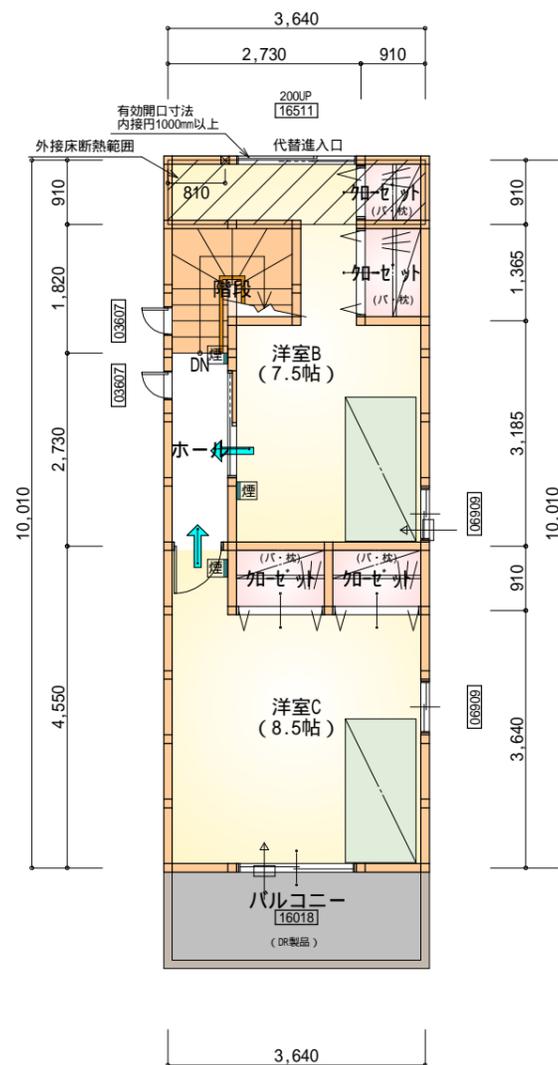

すべて延焼線の範囲内
 令第120条における居室から
 階段までの歩行距離50m以内

部屋名	面積	m ² (帖)
階段	2.898	(1.8)
加ゼット	0.828	(0.5)
加ゼット	1.242	(0.8)
加ゼット	1.242	(0.8)
洋室C	14.078	(8.5)
ホール	2.484	(1.5)
洋室B	12.422	(7.5)
加ゼット	1.242	(0.8)
合計	36.43	(22.2)


3階 平面図 S:1/100

* 凡例


- 煙式感知器
- 換気扇(壁用)
- 換気扇(天井用)
- 給気口100
- アンダーカット等
- 通し柱(120×120)
- 管柱(120×120)

火気使用室・避難通路内装
 (1階玄関、1・2・3階ホール、LDK、階段)内装
 天井: PB9.5+準不燃クロスQM9397~QM9497
 壁: PB12.5+準不燃クロスQM9397~QM9497


段数	15段
階高	2844
有効幅	W=750
蹴上	R=196.3
踏面	T=210.0
勾配	R × 2 + T = 602.6 550 602.6 650 R / T = 0.935 × 21 / 21 = 19.64 / 21 22 / 21
蹴込板	あり
蹴込	30mm
段鼻	あり 30mm

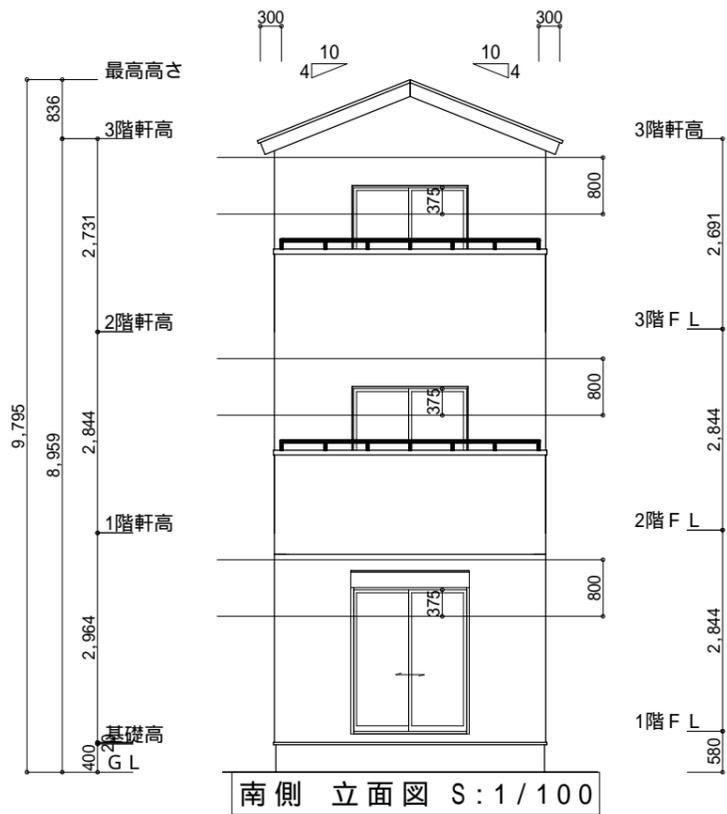


南側 立面図 S:1/100

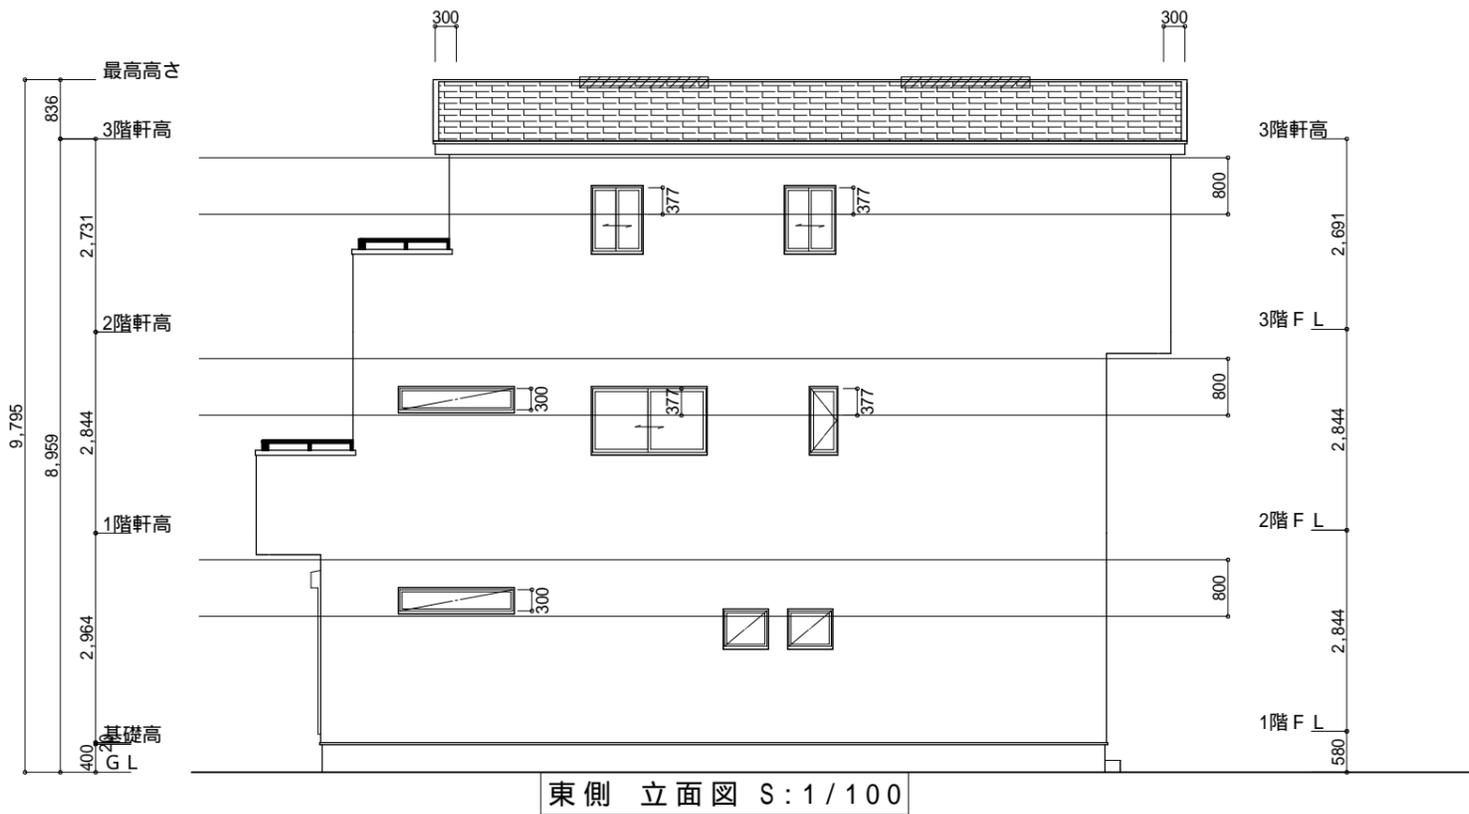

東側 立面図 S:1/100

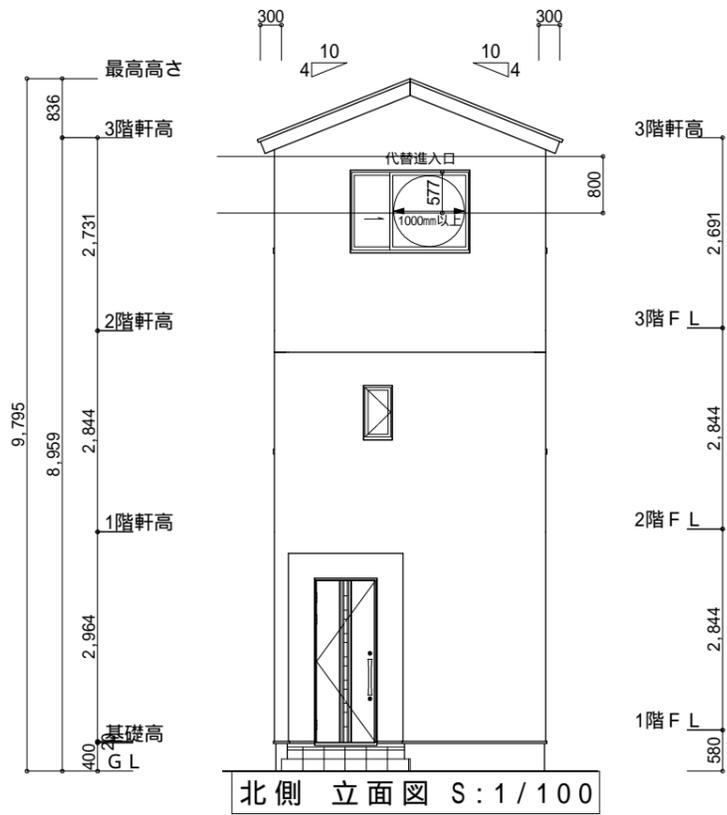

北側 立面図 S:1/100

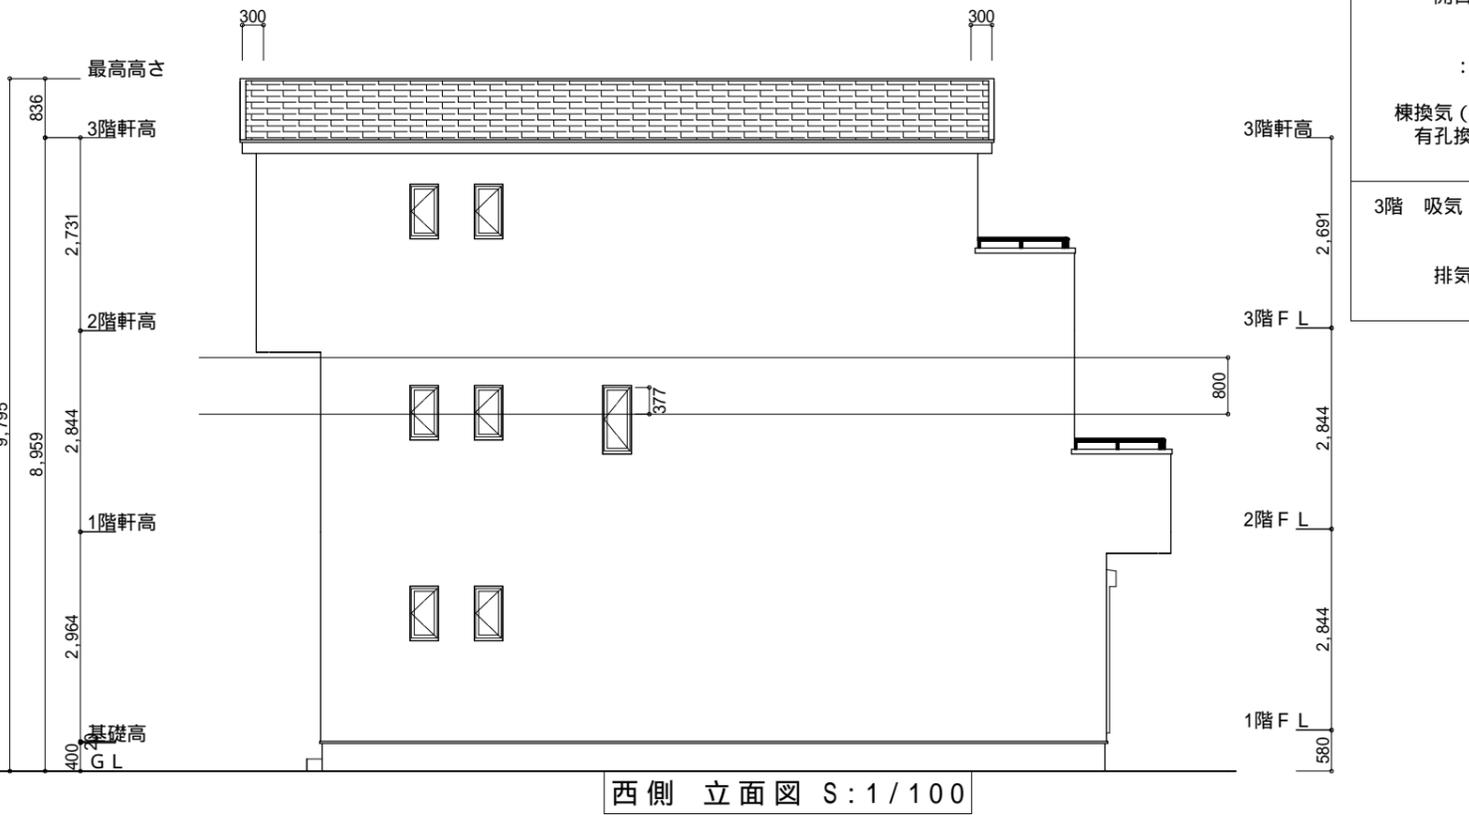

西側 立面図 S:1/100

小屋裏換気措置 (NBL エンボスカー-910×1820×6仕様)
 有効開口面積
 $L=300$ (軒の出) $-0.0835 = 0.2165$ にカットした
 開口率4.4%の有孔板の換気孔
 $0.91 \times 0.2165 \times 0.044$ (開口率) $= 0.0086\text{m}^2/\text{枚}$
 : 有孔板位置を示す
 棟換気 (ケイミュー 換気棟用 S型 2P)
 有孔換気面積 $0.024\text{m}^2/\text{本}$
 // : 換気棟を示す

3階 吸気: $36.43\text{m}^2 \times 1/900 = 0.0405\text{m}^2$
 $0.0086\text{m}^2/\text{枚} \times 6 = 0.0516\text{m}^2 > 0.0405\text{m}^2$ OK

排気: $36.43\text{m}^2 \times 1/1600 = 0.0228\text{m}^2$
 $0.024\text{m}^2/\text{本} \times 2\text{本} = 0.048\text{m}^2 > 0.0228\text{m}^2$ OK

工事名	駿河区富士見台一丁目建売2期東棟様邸新築工事	心建設株式会社一級建築士事務所	管理者	設計者	担当者	図面名	縮尺	No.
備考		一級建築士事務所 静岡県知事登録(1)第7498号 静岡県浜松市浜北区内野2987-1 一級 国土交通大臣登録 第344970号 織田 綾子 TEL:053-586-7337	日付	日付	日付	南側 立面図, 北側 立面図, 東側 立面図, 西側 立面図	1/100	3