



トータル面積表 (㎡)	
敷地面積	177.07
建築面積	62.93
床面積 1階	60.45
2階	54.65
延床面積	115.10
建蔽率	$(62.93/177.07) \times 100$
容積率	$(115.10/177.07) \times 100$

道路斜線・隣地斜線：明らかに適法
北側斜線：明らかに適法
平均地盤面：算定不要
雨水：道路側溝へ放流

工事名	富士市松岡建売13号地様邸新築工事	心建設株式会社一級建築士事務所	管理者	設計者	担当者	図面名	縮尺	No.
備考		一級建築士事務所 静岡県知事登録(1)第7498号 静岡県浜松市浜北区内野2987-1 一級 国土交通大臣登録 第344970号 織田 綾子 TEL:053-586-7337	日付	日付	日付	配置図	1/100	1

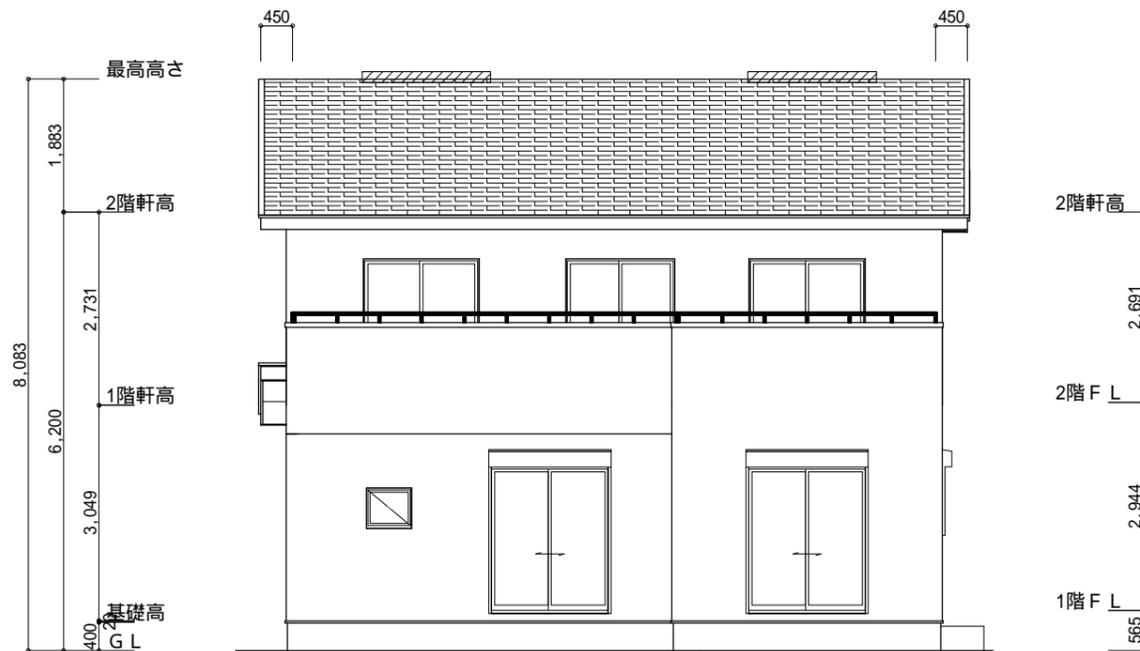


南側 立面図 S:1/100

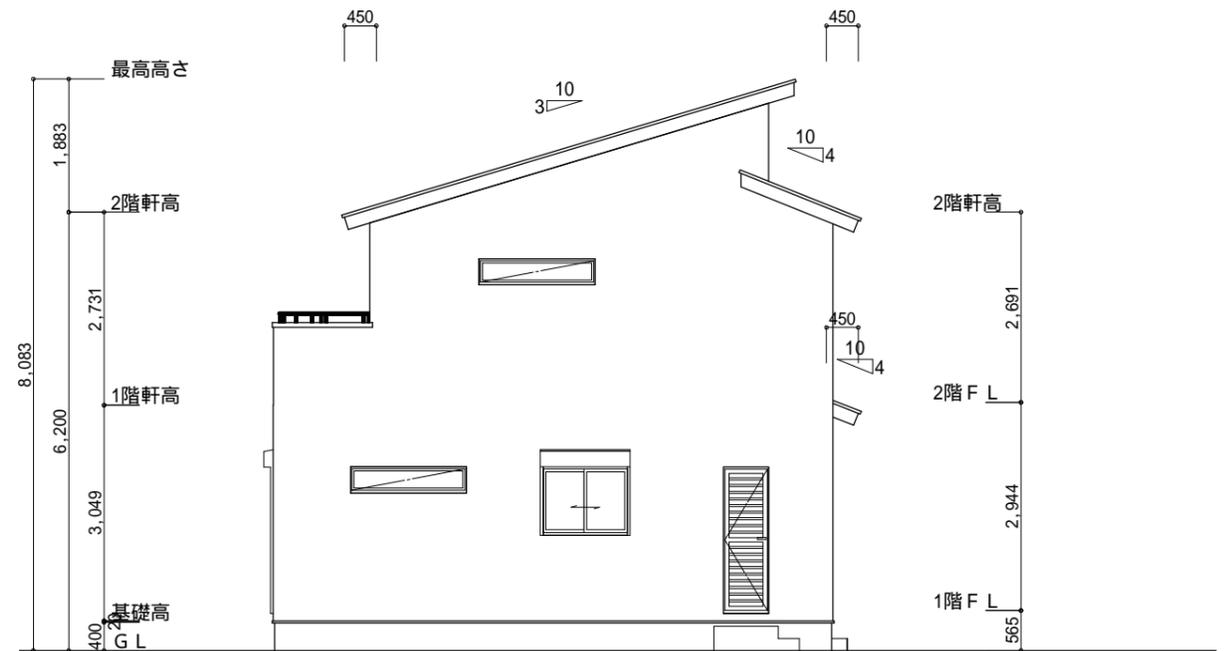


東側 立面図 S:1/100

小屋裏換気措置 (NBL インボ`スカ-910×1820×6仕様)
 有効開口面積
 $L=450$ (軒の出) $-0.0835 = 0.3665$ にカッした開口率4.4%の有孔板の換気孔
 $0.91 \times 0.3665 \times 0.044$ (開口率) $= 0.0146\text{m}^2/\text{枚}$
 : 有孔板位置を示す
 棟換気 (ケミュー 換気棟用 S型 2P)
 有孔換気面積 $0.024\text{m}^2/\text{本}$
 : 換気棟を示す

2階 吸気: $54.65\text{m}^2 \times 1/900 = 0.0608\text{m}^2$
 $0.0146\text{m}^2/\text{枚} \times 5 = 0.0730\text{m}^2 > 0.0608\text{m}^2$ OK
 排気: $54.65\text{m}^2 \times 1/1600 = 0.0342\text{m}^2$
 $0.024\text{m}^2/\text{本} \times 2\text{本} = 0.048\text{m}^2 > 0.0342\text{m}^2$ OK
 1階 吸排気: $3.32\text{m}^2 \times 1/250 = 0.0133\text{m}^2$
 $0.0146\text{m}^2/\text{枚} \times 1 = 0.0146\text{m}^2 > 0.0133\text{m}^2$ OK

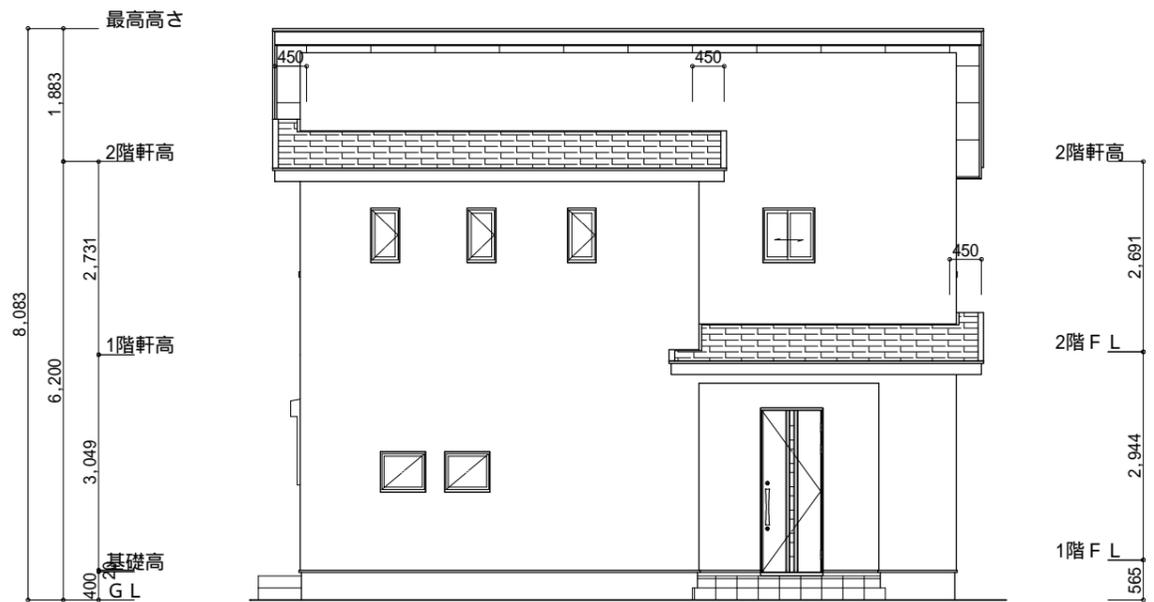

北側 立面図 S:1/100

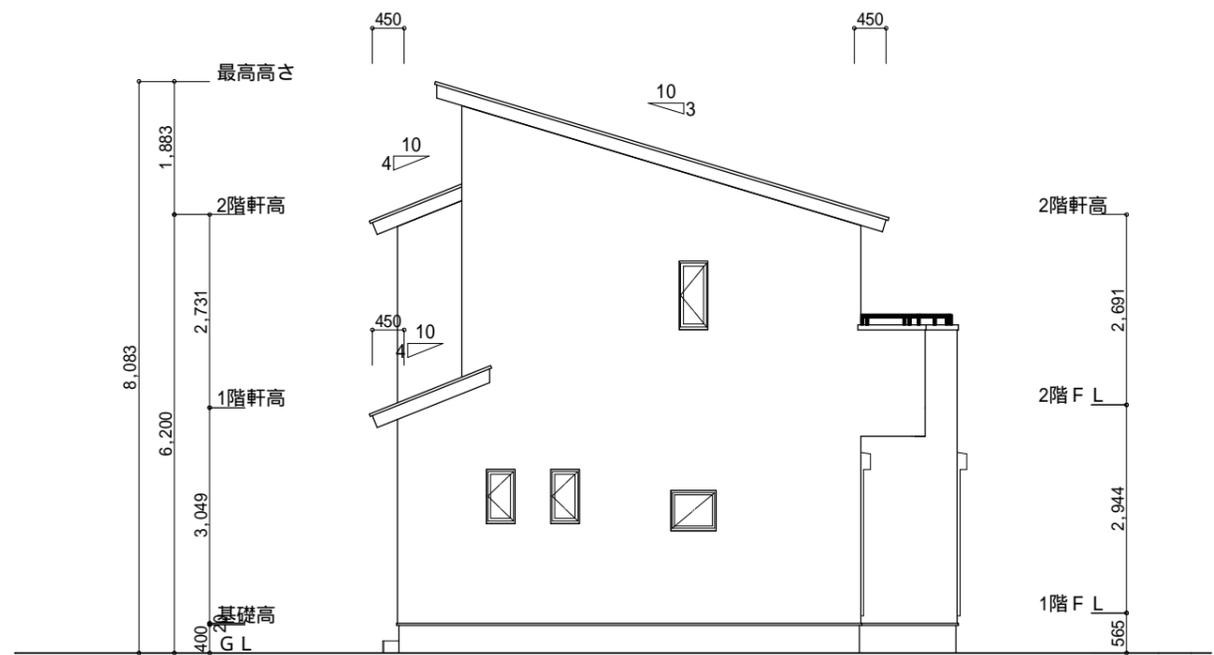

西側 立面図 S:1/100

工事名	富士市松岡建売13号地様邸新築工事	心建設株式会社一級建築士事務所	管理者	設計者	担当者	図面名	縮尺	No.
備考		一級建築士事務所 静岡県知事登録(1)第7498号 静岡県浜松市浜北区内野2987-1 一級 国土交通大臣登録 第344970号 織田 綾子 TEL:053-586-7337	日付	日付	日付	南側 立面図, 北側 立面図, 東側 立面図, 西側 立面図	1/100	3