


トータル面積表 (m ²)	
敷地面積	181.08
建築面積	67.07
床面積 1階	63.76
2階	48.02
延床面積	111.78
建蔽率	(67.07/181.08) × 100
容積率	(111.78/181.08) × 100

道路斜線・隣地斜線 明らかに適法
 平均地盤面 算定不要
 雨水 道路側溝へ放流
 汚水 公共下水道へ接続


道路斜線
 ・北側道路
 (2963+6500) * 1.25 = 11828.75
 最高高さ7492+道路との高低差 + (200 - 10) = 7682 < 11828.75 OK
 ・西側道路
 (2408+8900) * 1.25 = 14135
 最高高さ7492+道路との高低差 + (200 - 90) = 7602 < 14135 OK
 隣地斜線 明らかに適法
 平均地盤面 算定不要
 雨水 道路側溝へ放流
 汚水 公共下水道へ放流

配置図 S: 1/100

工事名	豊川市大崎町建売様邸新築工事	管理者	心建設株式会社一級建築士事務所	設計者	日付	担当者	日付	図面名	配置図	縮尺	1/100	No.	1
備考		日付	日付	日付									

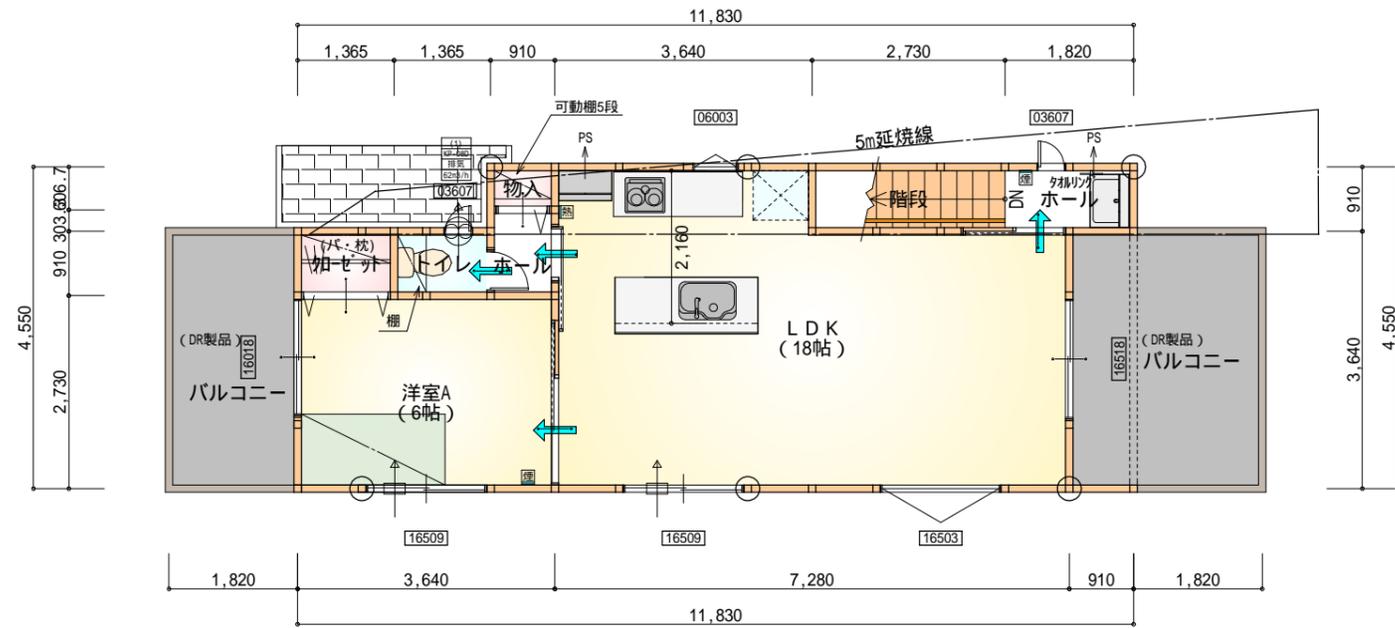


2階 平面図 S:1/100

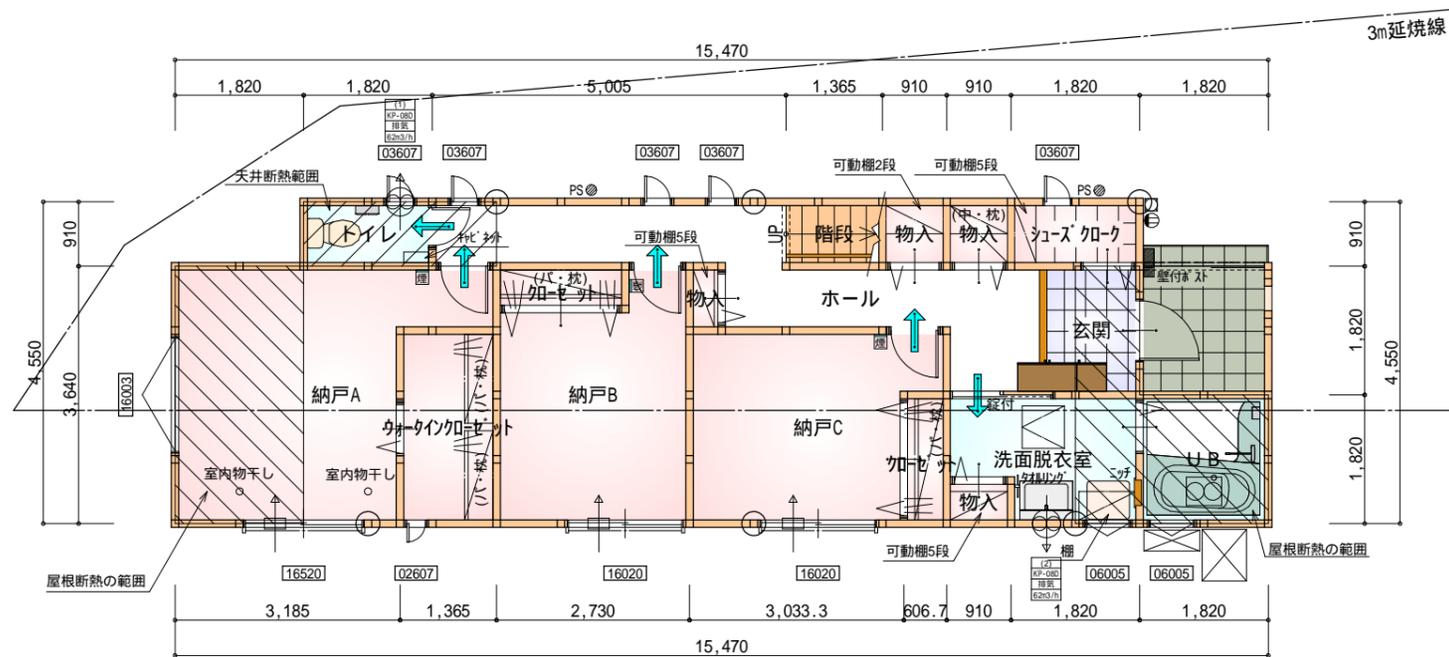


1階 平面図 S:1/100

工事名	豊川市大崎町建売様邸新築工事	心建設株式会社一級建築士事務所	管理者	設計者	担当者	図面名	縮尺	No.
備考		一級建築士事務所 静岡県知事登録(1)第7498号 静岡県浜松市浜北区内野2987-1 一級 国土交通大臣登録 第344970号 織田 綾子 TEL:053-586-7337	日付	日付	日付	配置図, 1階 平面図, 2階 平面図	1/100	2

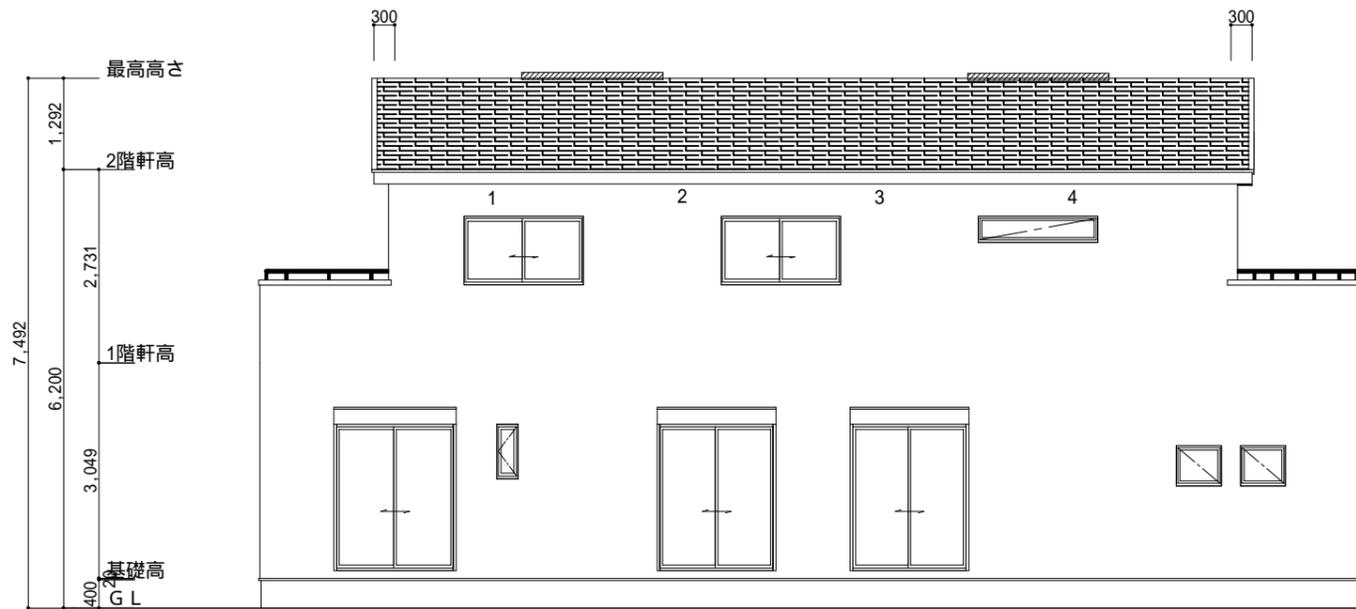


南側 立面図 S:1/100

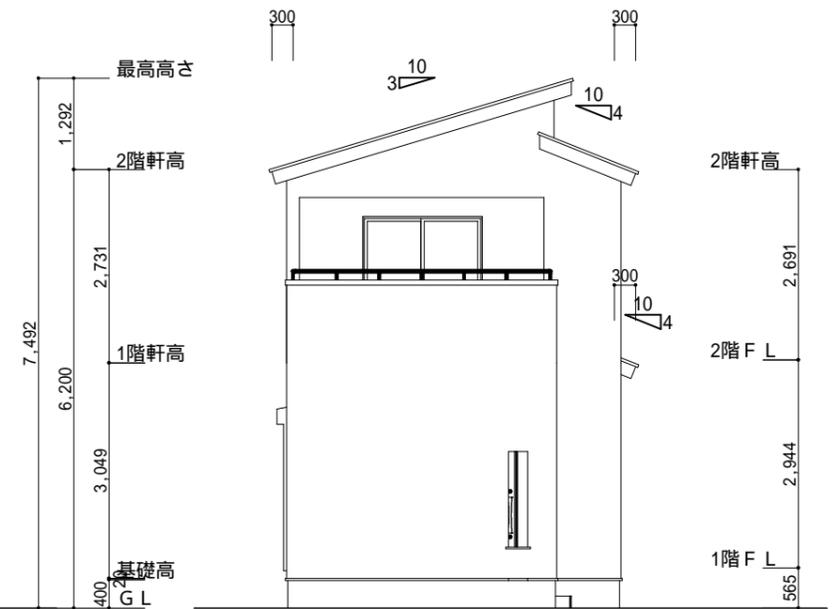


東側 立面図 S:1/100

<p>小屋裏換気措置 (NBL インボス加-910×1820×6仕様)</p> <p>有効開口面積</p> <p>$L=0.3\text{m}$ (軒の出) - $0.0835 = 0.2165$ に加した開口率4.4%の有効板の換気孔</p> <p>$0.91 \times 0.2165 \times 0.044$ (開口率) = $0.00866\text{m}^2/\text{枚}$</p> <p>: 有孔板位置を示す</p>	<p>2階 吸気: $48.02\text{m}^2 \times 1/900 = 0.0534\text{m}^2$</p> <p>$0.00866\text{m}^2/\text{枚} \times 7\text{枚} = 0.06062\text{m}^2 > 0.0534\text{m}^2$ OK</p> <p>下屋 吸排気: $(0.91\text{m} \times 2.73\text{m}) \times 1/250 = 0.01\text{m}^2$</p> <p>$0.00866\text{m}^2/\text{枚} \times 3\text{枚} = 0.026\text{m}^2 > 0.01\text{m}^2$ OK</p>
<p>棟換気 (ケミル 換気片流れ棟用 S型 2P)</p> <p>有効開口面積 $0.024\text{m}^2/\text{本}$</p> <p>:// : 棟換気位置を示す</p>	<p>2階 排気: $48.02\text{m}^2 \times 1/1600 = 0.031\text{m}^2$</p> <p>$0.024\text{m}^2/\text{本} \times 2\text{本} = 0.048\text{m}^2 > 0.031\text{m}^2$ OK</p>

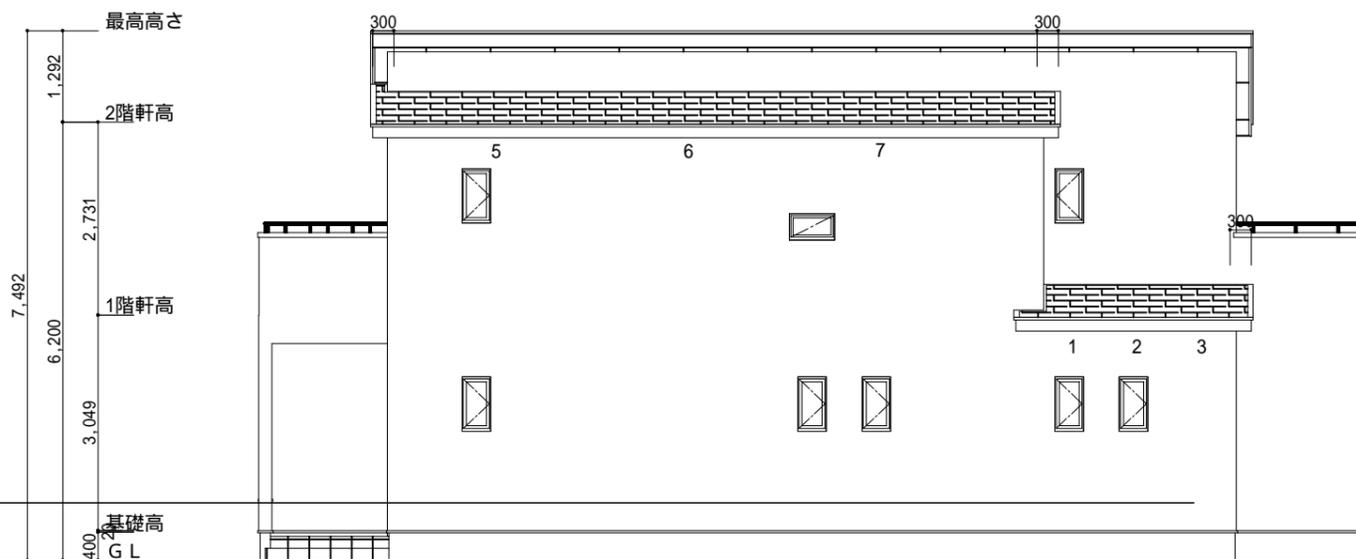

北側 立面図 S:1/100

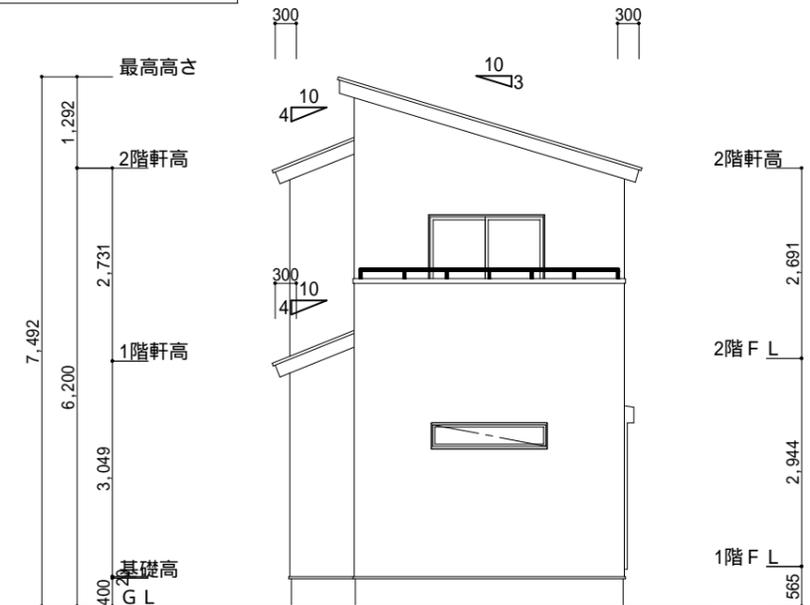

西側 立面図 S:1/100

<p>工事名 豊川市大崎町建売様邸新築工事</p> <p>備考</p>	<p>心建設株式会社一級建築士事務所</p> <p>一級建築士事務所 静岡県知事登録(1)第7498号 静岡県浜松市浜北区内野2987-1</p> <p>一級 国土交通大臣登録 第344970号 織田 綾子 TEL:053-586-7337</p>	<p>管理者 日付</p>	<p>設計者 日付</p>	<p>担当者 日付</p>	<p>図面名 南側 立面図,北側 立面図,東側 立面図,西側 立面図</p>	<p>縮尺 1/100</p>	<p>No. 3</p>
-------------------------------------	--	---------------	---------------	---------------	--	-----------------	--------------