


太陽光あり

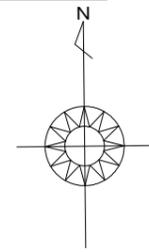


計画概要	
敷地概要	都市計画区域 都市計画区域内(市街化調整区域)
用途地域	指定なし
防火地域	指定なし
指定建蔽率	60.00%
指定容積率	200.00%
高さ制限	なし
高度地区	-
その他の指定	最低敷地面積200㎡



トータル面積表 (㎡)		
敷地面積		200.00
建築面積		59.20
床面積	1階	56.72
	2階	46.37
延床面積		103.09
建蔽率	$(59.20/200.00) \times 100$	29.60%
容積率	$(103.09/200.00) \times 100$	51.55%

- 道路斜線・隣地斜線：明らかに適法
- 平均地盤面：立面図にて算出
- 雨水：道路側溝へ放流
- 汚水：合併浄化槽から道路側溝へ放流
- ※盛土規制法の許可対象となる工事無し
- ※設計者判断により、既設CBは安全性を確認済

配置図 S:1/100

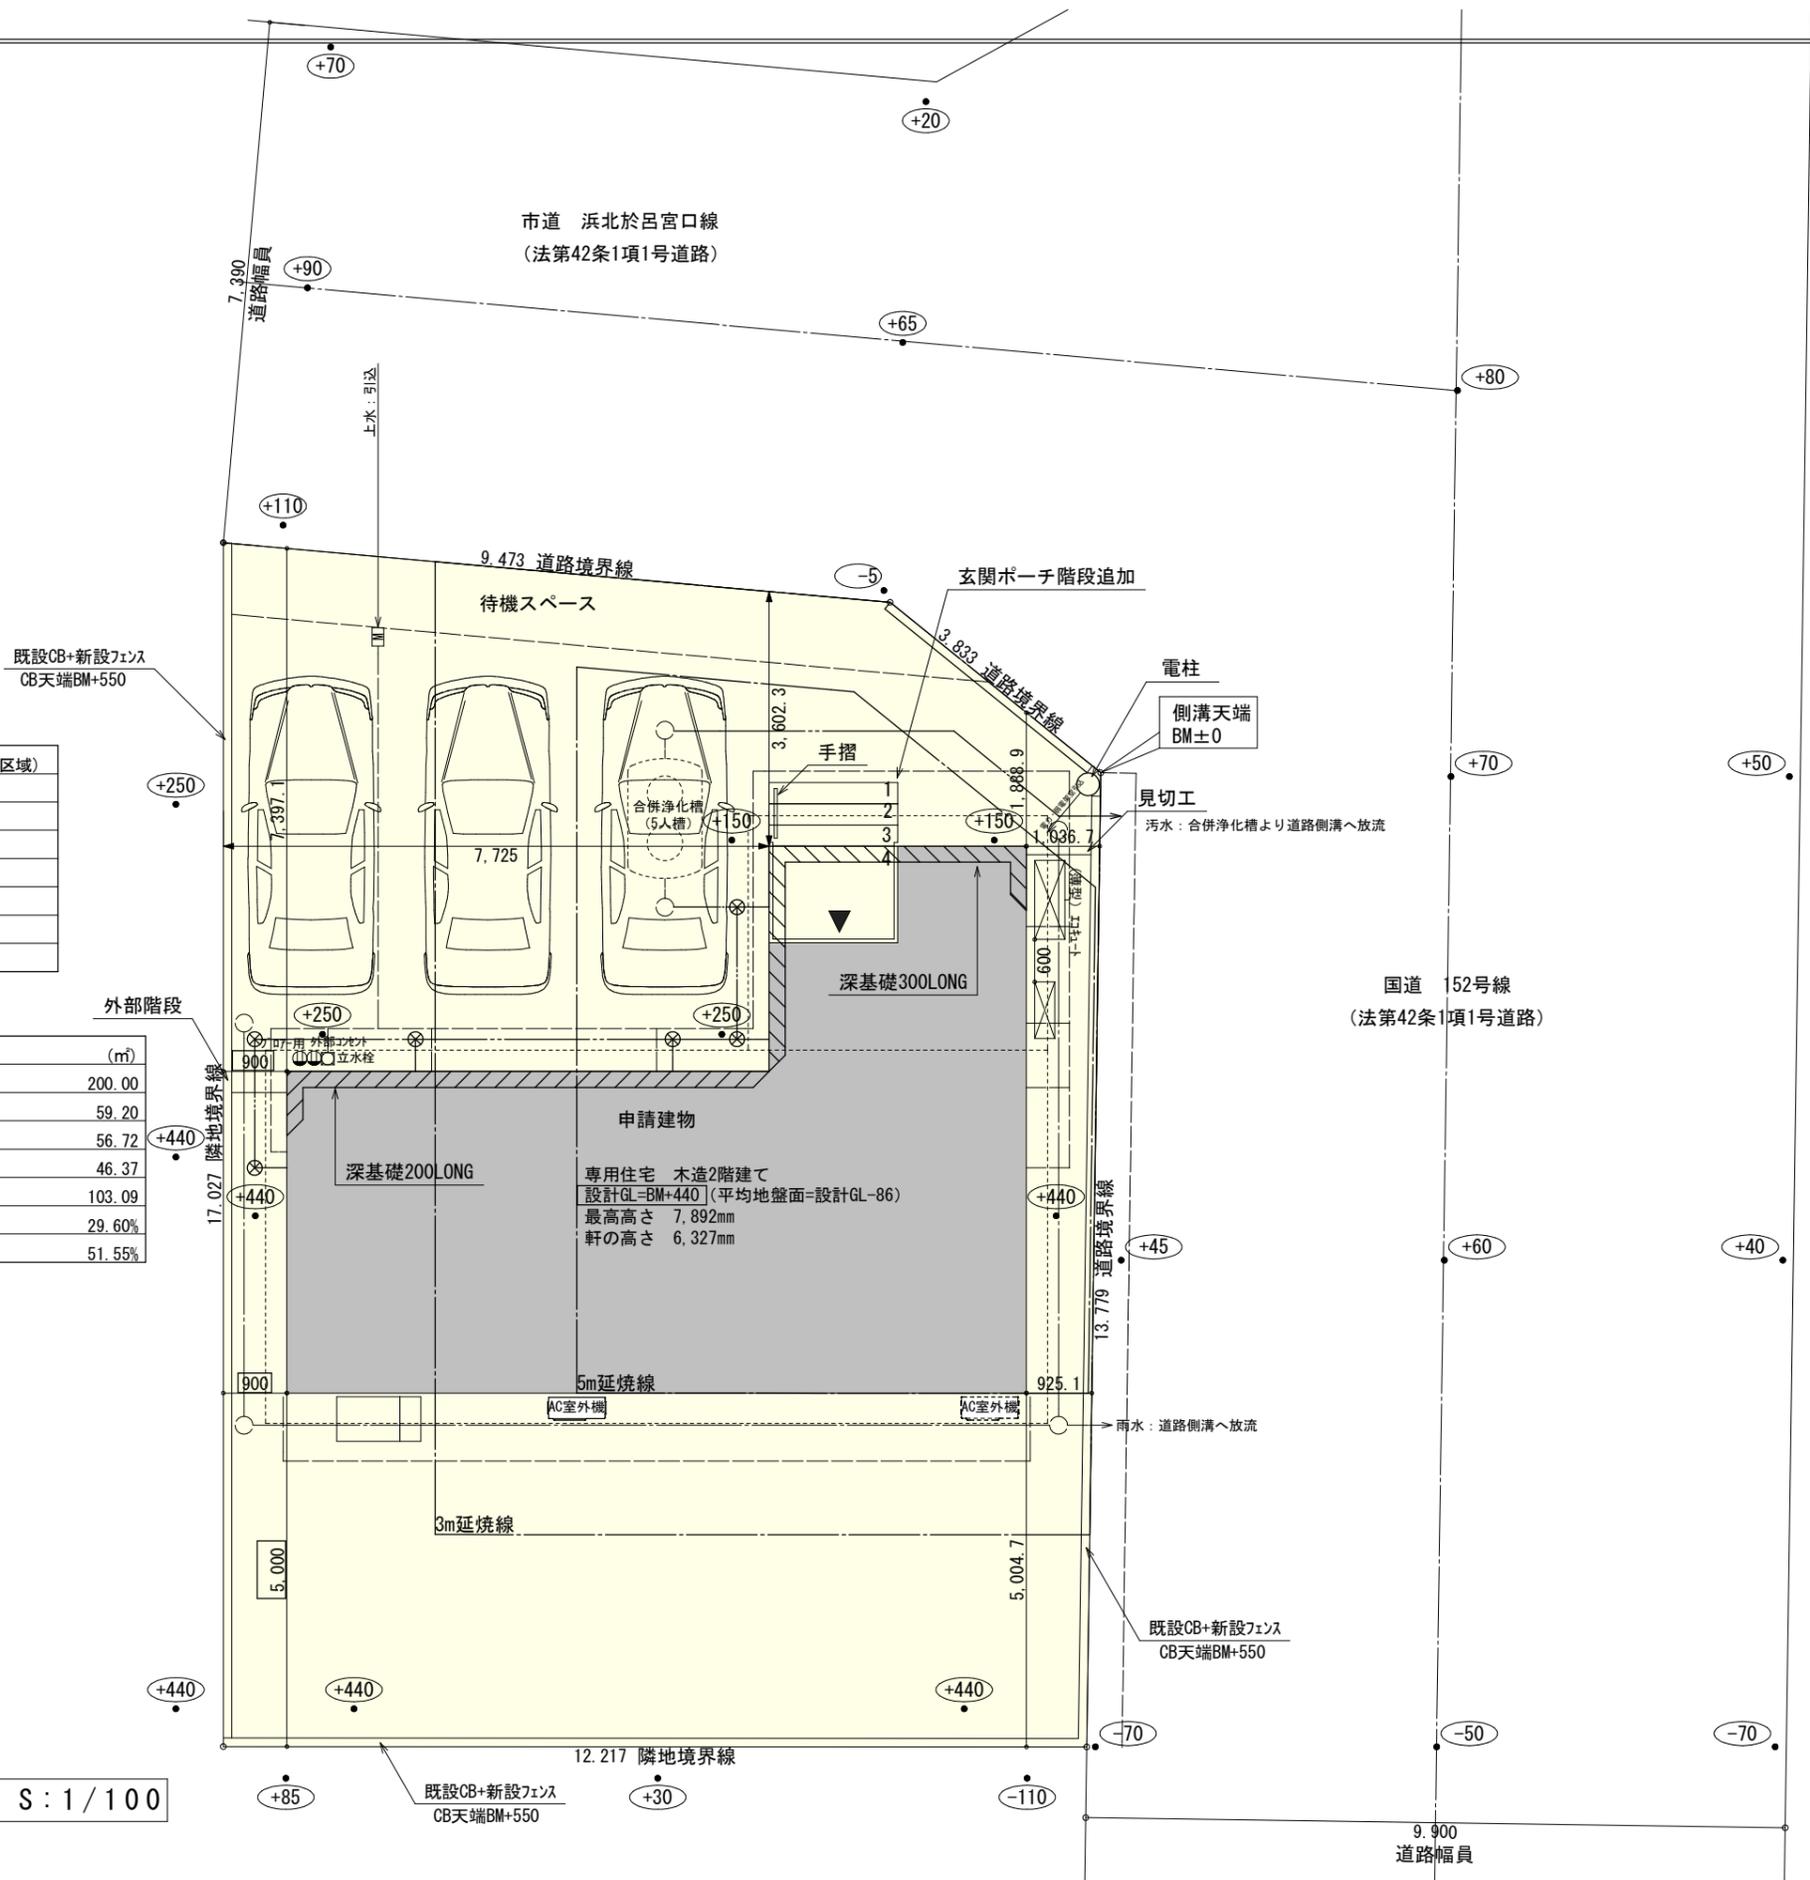


工事名	浜名区於呂建売4期東棟様邸新築工事	管理者	心建設株式会社一級建築士事務所	設計者	担当者	図面名	配置図	縮尺	1/100	No.	1
備考		日付	一級建築士事務所 静岡県知事登録 (3) 第7498号 静岡県浜松市浜名区内野2987-1 一級 国土交通大臣登録 第344970号 織田 綾子 TEL:053-586-7337	日付	日付						

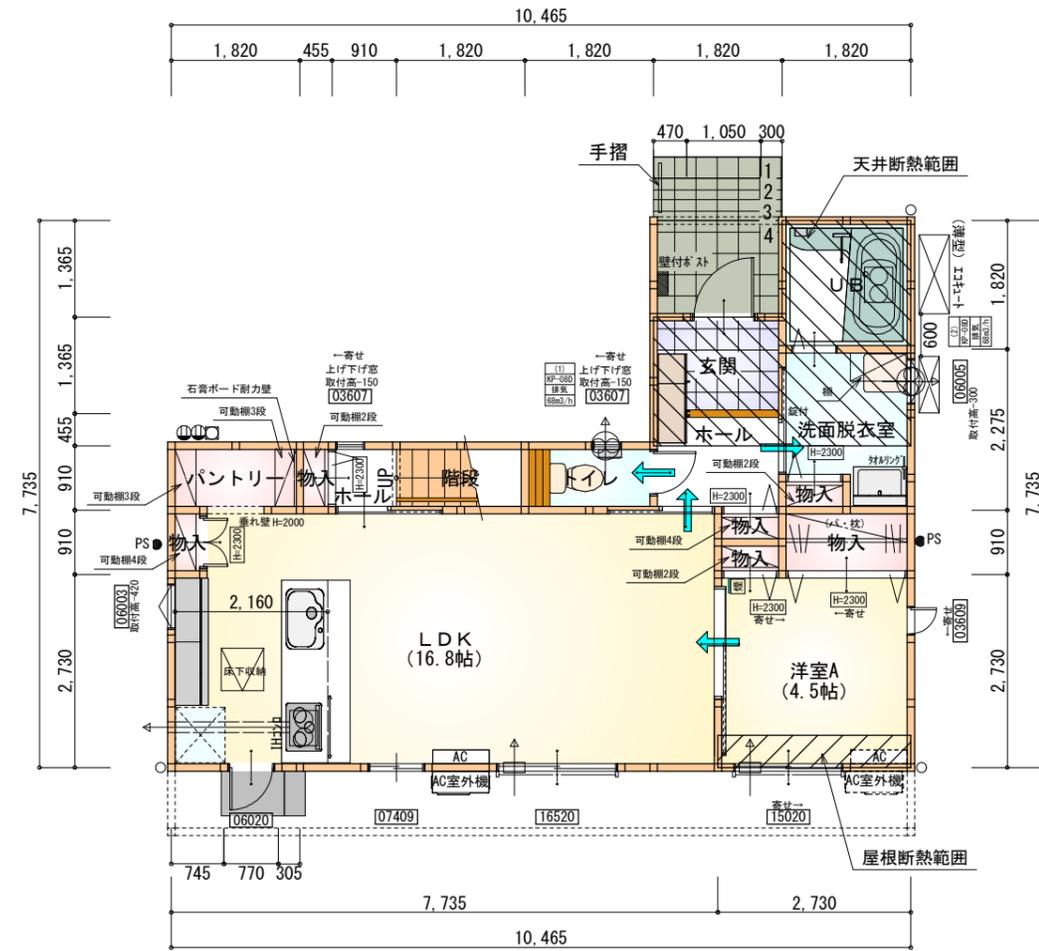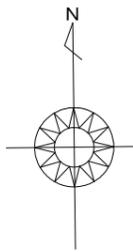

※石膏ボード耐力壁：1ヶ所

部屋名	面積	m ² (帖)
玄関	2.484	(1.5)
UB	3.312	(2.0)
物入	0.414	(0.3)
パントリー	1.656	(1.0)
物入	0.414	(0.3)
トイレ	1.656	(1.0)
ホール	2.484	(1.5)
ホール	0.828	(0.5)
階段	1.656	(1.0)
洗面脱衣室	3.726	(2.3)
物入	0.414	(0.3)
物入	0.414	(0.3)
物入	0.414	(0.3)
LDK	27.741	(16.8)
洋室A	7.453	(4.5)
物入	1.656	(1.0)
合計	56.72	(34.6)

1階 平面図 S:1/100

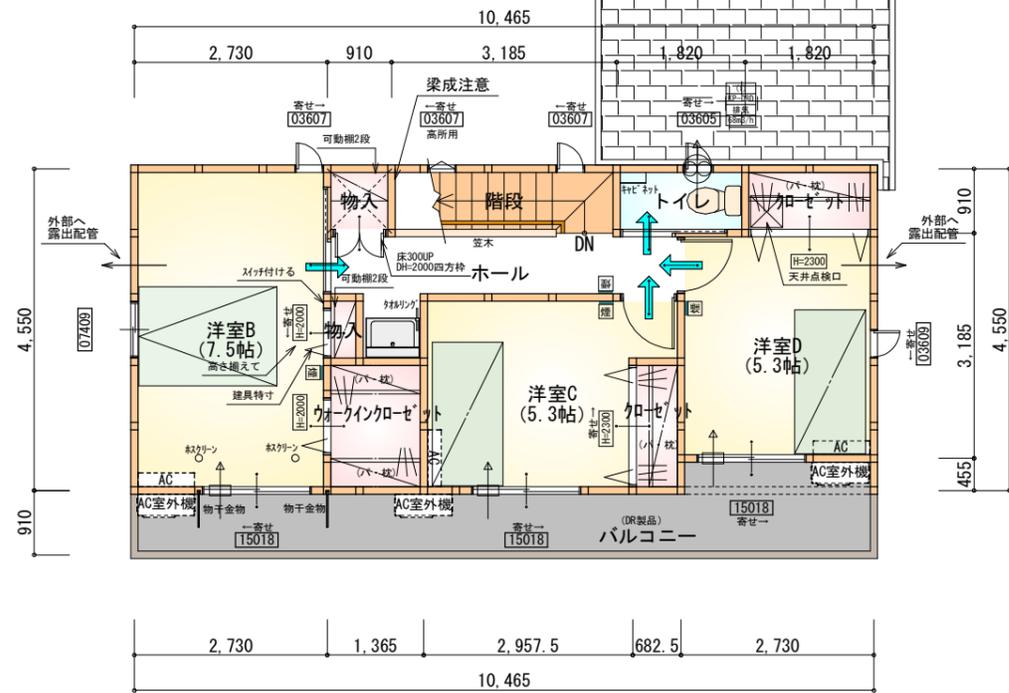

部屋名	面積	m ² (帖)
クローゼット	1.656	(1.0)
物入	0.828	(0.5)
トイレ	1.656	(1.0)
物入	0.414	(0.3)
階段	2.898	(1.8)
ウォークインクローゼット	2.484	(1.5)
クローゼット	1.242	(0.8)
ホール	5.383	(3.3)
洋室B	12.422	(7.5)
洋室C	8.695	(5.3)
洋室D	8.695	(5.3)
合計	46.37	(28.3)

2階 平面図 S:1/100

タイガ-EXハイパ-仕様

断熱等級5仕様

*凡例

- 煙式感知器
 - 換気扇 (壁用)
 - 換気扇 (天井用)
 - 給気口 100φ
 - アンダーカット等
 - 管柱 (105×105)
 - エアコン設置推奨場所
 - エアコン室外機設置推奨場所
- ※エアコンはお客様手配にて

※火気使用室内装

天井：PB9.5+準不燃クロスQM9397~QM9497

壁：PB12.5+準不燃クロスQM9397~QM9497

段数	15段
階高	2985
有効幅	W=780
蹴上	R=199.0
踏面	T=210.0
勾配	$R \times 2 + T = 608.0$ $550 \leq 608.0 \leq 650$ $R / T = 0.948 \times 21 / 21$ $= 19.91 / 21 \leq 22 / 21$
蹴込板	あり
蹴込	30mm
段鼻	あり 30mm

工事名 浜名区於呂建売4期東棟様邸新築工事

備考

心建設株式会社一級建築士事務所

一級建築士事務所 静岡県知事登録 (3) 第7498号 静岡県浜松市浜名区内野2987-1
一級 国土交通大臣登録 第344970号 織田 綾子 TEL:053-586-7337

管理者

設計者

担当者

図面名


1階 平面図, 2階 平面図

縮尺


1/100

No.



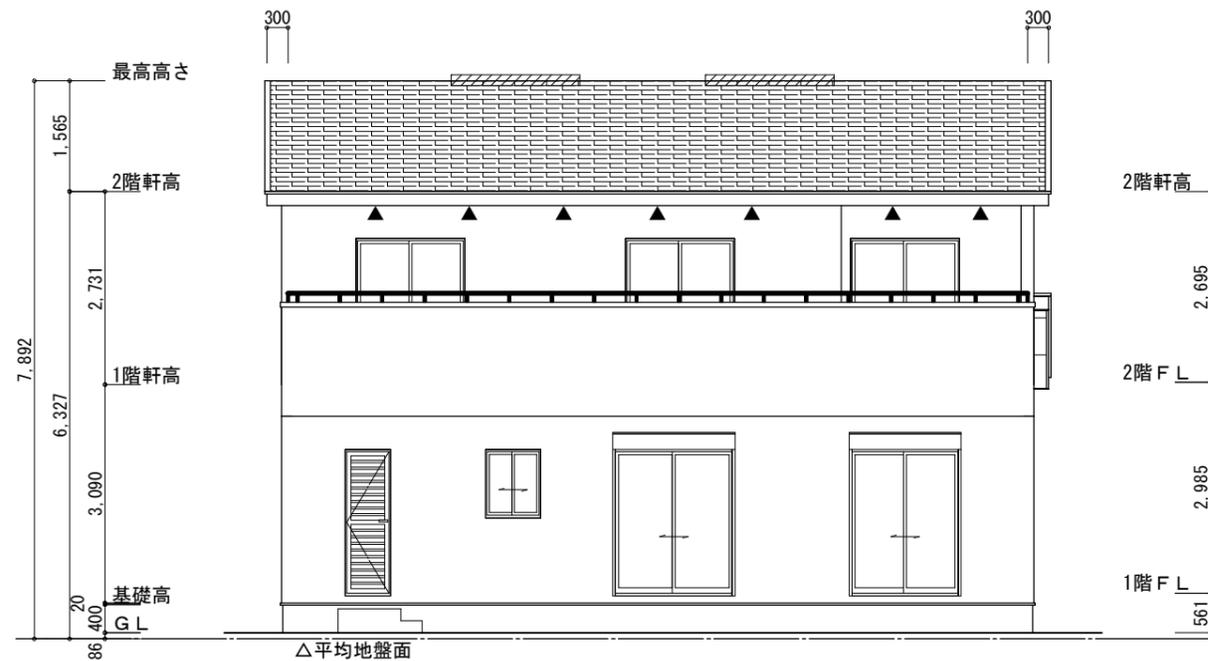


南側 立面図 S:1/100

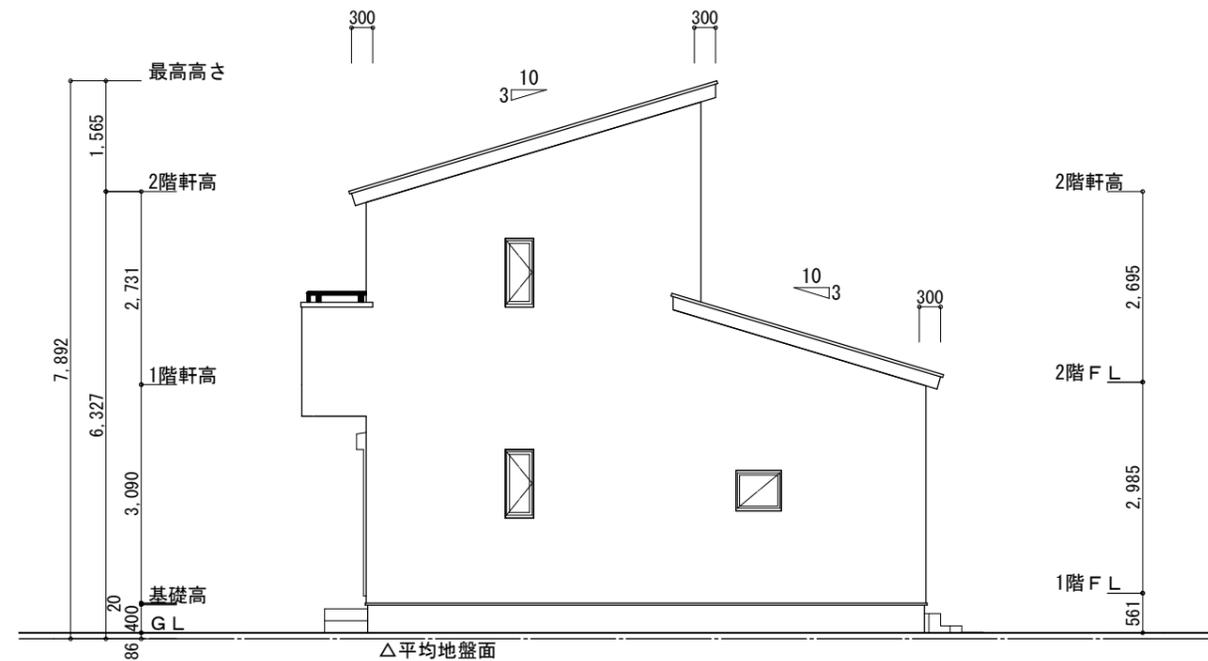


東側 立面図 S:1/100

<p>※平均地盤の算定 北面: $0.29 \times 3.64 = 1.0556$ $0.19 \times 6.825 = 1.29675$ 西面: $(0.29 + 0.19) \times 3.185 / 2 = 0.7644$ $3.11675 / 36.40 = 0.08562$ \therefore 平均地盤 = 設計GL-86</p>	<p>※小屋裏換気措置 (NBL 防火端部有孔板 8mm) 1枚あたりの有効開口面積: 0.00753 ▲: 有孔板位置を示す</p> <p>※小屋裏換気措置 (城東 軒天換気材: FV-N0826KF-L27) 有効換気面積: 0.01505m^2/m △: 換気材位置を示す</p> <p>※棟換気 (トコ- 片流れ棟 2P) 有効開口面積 0.0156$m^2/本$ //: 換気棟を示す</p>	<p>2階 吸気: $46.37m^2 \times 1/900 \approx 0.0515m^2$ $0.00753m^2/枚 \times 7 = 0.05271m^2 > 0.0515m^2 \therefore OK$</p> <p>排気: $46.37m^2 \times 1/1600 \approx 0.0290m^2$ $0.0156m^2/本 \times 2本 = 0.0312m^2 > 0.0290m^2 \therefore OK$</p> <p>下屋 吸排気: $9.11m^2 \times 1/250 \approx 0.0364m^2$ $0.01505m^2/m \times 3m = 0.04515m^2 > 0.0364m^2 \therefore OK$ → 3m以上必要</p> <p>下屋軒先全面に軒天換気材を使用する。(シヨイントカバー、エンドキャップ必要)</p>
---	---	--

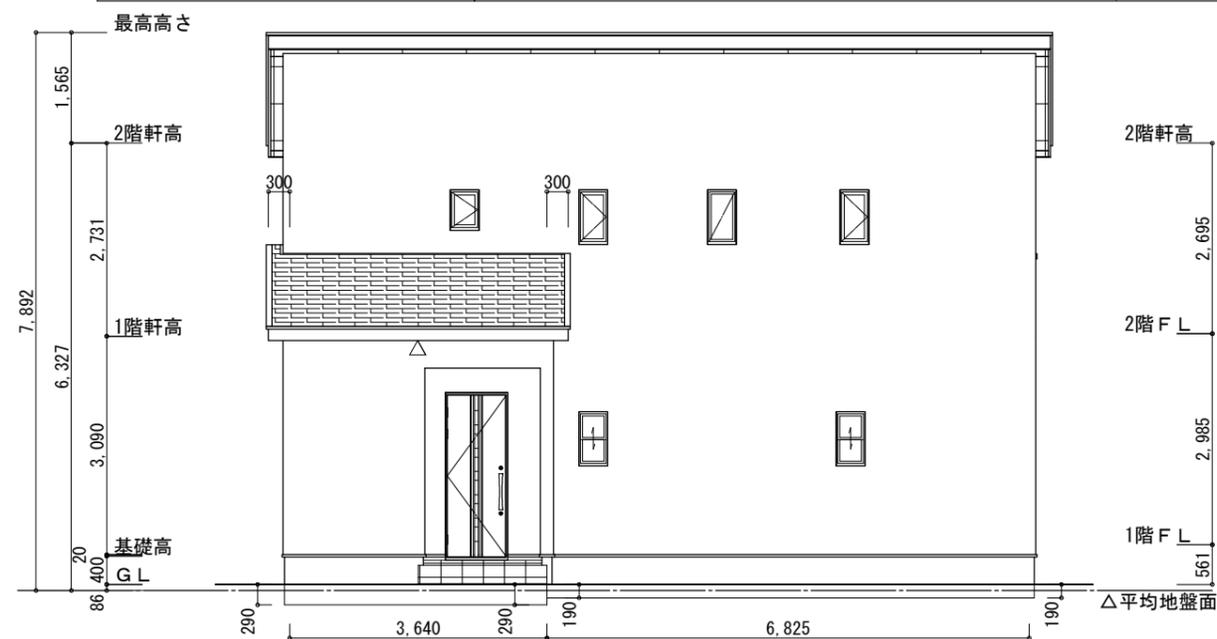

北側 立面図 S:1/100

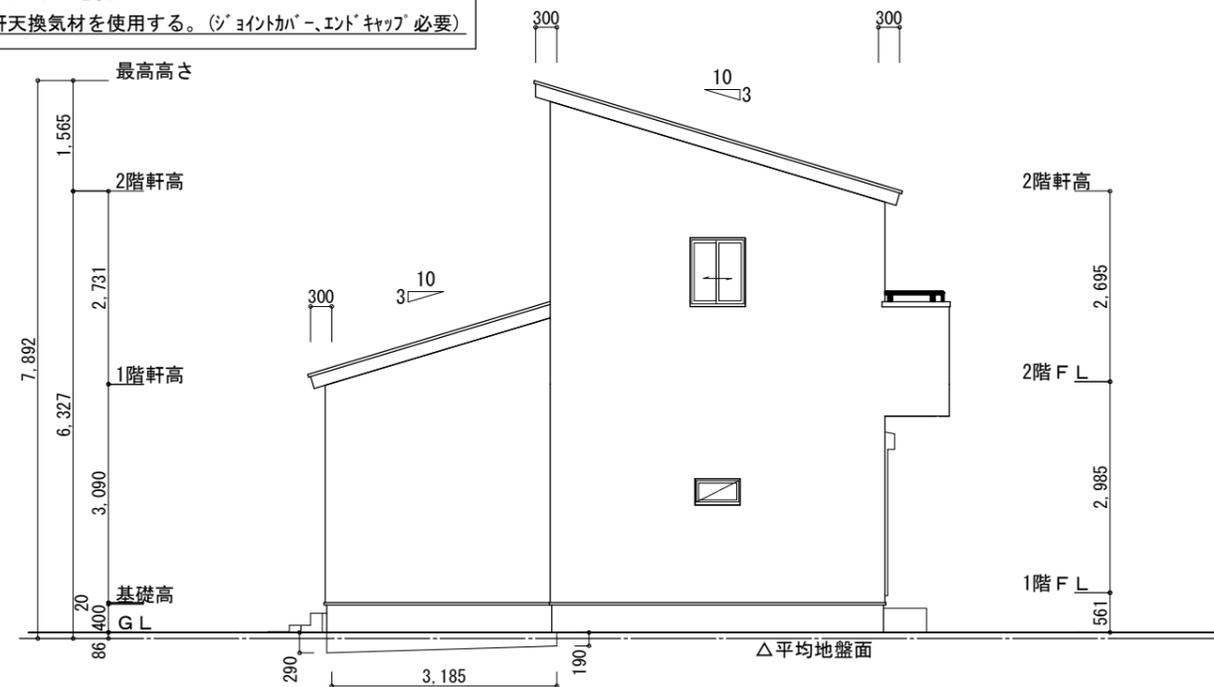

西側 立面図 S:1/100

<p>工事名 浜名区於呂建売4期東棟様邸新築工事</p> <p>備考</p>	<p>心建設株式会社一級建築士事務所</p> <p>一級建築士事務所 静岡県知事登録 (3) 第7498号 静岡県浜松市浜名区内野2987-1 一級 国土交通大臣登録 第344970号 織田 綾子 TEL:053-586-7337</p>	<p>管理者 日付</p> <p>設計者 日付 2025/07/02</p> <p>担当者 日付</p>	<p>図面名 南側 立面図, 北側 立面図, 東側 立面図, 西側 立面図</p>	<p>縮尺 1/100</p>	<p>No. 3</p> <p>株式会社 まちせ</p>
--	--	--	---	-----------------	------------------------------