

計画概要	
敷地概要	都市計画区域 都市計画区域内(市街化区域)
用途地域	第2種中高層住居専用地域
防火地域	指定なし
指定建蔽率	60.00%
指定容積率	200.00%
高さ制限	なし
高度地区	-
日影規制	-
外壁の後退	なし
風致地区	指定なし
その他の指定	なし


トータル面積表 (m <sup>2</sup> )	
敷地面積	199.96
建築面積	64.46
床面積 1階	61.27
2階	49.27
延床面積	110.54
建蔽率	(64.46/199.96) × 100
容積率	(110.54/199.96) × 100

- 道路斜線・隣地斜線：明らかに適法
- 平均地盤面：算出不要
- 雨水：道路側溝へ放流

※公図上の水路は全て暗渠になっているため、道路とみなして道路幅員に含めてよいことを役所確認済（四日市市道路管理課）

配置図 S:1/100

工事名	四日市市采女町建売南棟様邸新築工事	管理者	心建設株式会社一級建築士事務所	設計者	担当者	図面名	配置図	縮尺	1/100	No.	審査済
備考		日付	一級建築士事務所 静岡県知事登録 (3) 第7498号 静岡県浜松市浜名区内野2987-1 日付	日付	日付						一般財団法人 愛知県建築住宅センター
			一級 国土交通大臣登録 第344970号 織田 綾子 TEL:053-586-7337		2025/01/23						WS24-23416

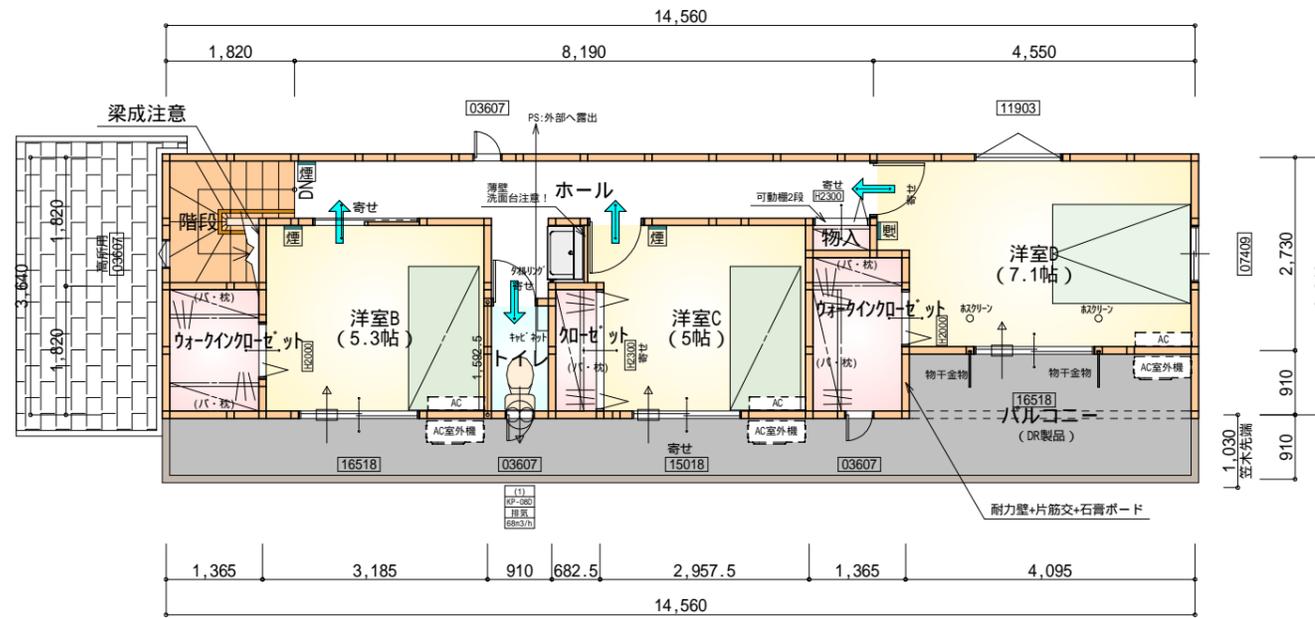

2階 平面図 S:1/100

耐力壁+片筋交+石膏ボード:1ヶ所

部屋名	面積	m <sup>2</sup> (帖)
物入	0.414	(0.3)
トイレ	1.449	(0.9)
洋室B	8.695	(5.3)
洋室C	8.281	(5.0)
加ゼット	1.242	(0.8)
階段	2.898	(1.8)
ウォークインクローゼット	2.484	(1.5)
ウォークインクローゼット	3.105	(1.9)
洋室D	11.800	(7.1)
ホール	8.902	(5.4)
合計	49.27	(30.0)

タイガ-EXH18°-仕様

断熱等級5

\*凡例



- 煙式感知器
- 換気扇(壁用)
- 換気扇(天井用)
- 給気口100
- アンダーカット等
- 管柱(105x105)
- エアコン設置推奨場所
- エアコン室外機設置推奨場所

エアコンはお客様手配にて

火気使用室内装  
天井: PB9.5+準不燃クロスQM9397~QM9497  
壁: PB12.5+準不燃クロスQM9397~QM9497

段数	15段
階高	2985
有効幅	W=780
蹴上	R=199.0
踏面	T=210.0
勾配	R × 2 + T = 608.0
	550 608.0 650
	R / T = 0.948 × 21 / 21 = 19.91 / 21 22 / 21
蹴込板	あり
蹴込	30mm
段鼻	あり 30mm


真北

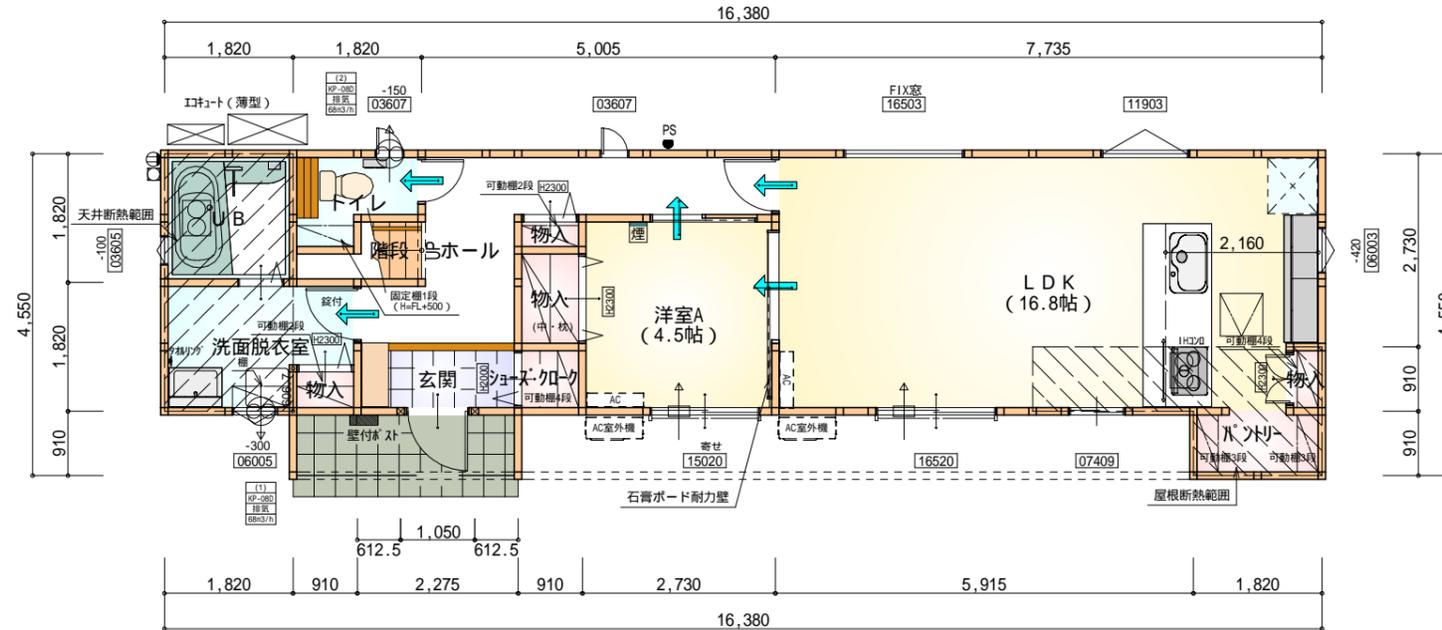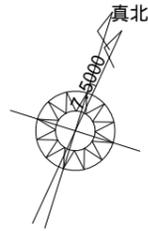

1階 平面図 S:1/100


石膏ボード耐力壁:1ヶ所

部屋名	面積	m <sup>2</sup> (帖)
階段	1.242	(0.8)
物入	0.414	(0.3)
物入	1.242	(0.8)
トイレ	2.070	(1.3)
ホール	7.867	(4.8)
UB	3.312	(2.0)
物入	0.552	(0.3)
物入	0.414	(0.3)
玄関	2.070	(1.3)
LDK	27.741	(16.8)
洋室A	7.453	(4.5)
洗面脱衣室	4.417	(2.7)
シューズクロー	0.828	(0.5)
パントリー	1.656	(1.0)
合計	61.278	(37.4)

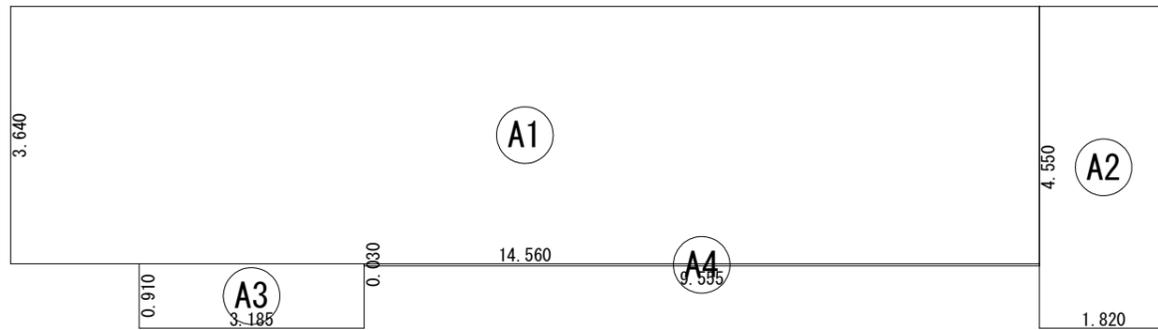


建築面積表			
	形状	計算式	面積
(A1)	矩形	$14.560 \times 3.640$	52.998400
(A2)	矩形	$1.820 \times 4.550$	8.281000
(A3)	矩形	$3.185 \times 0.910$	2.898350
(A4)	矩形	$9.555 \times 0.030$	0.286650
計(m <sup>2</sup> )			計(坪)
合計		64.46	19.50

建築面積求積図 S:1/100

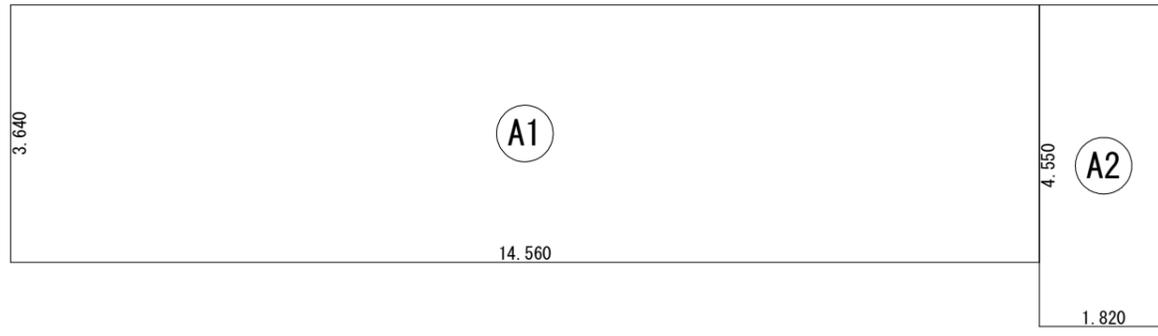

床面積表<1階>			
	形状	計算式	面積
(A1)	矩形	$14.560 \times 3.640$	52.998400
(A2)	矩形	$1.820 \times 4.550$	8.281000
計(m <sup>2</sup> )			計(坪)
合計		61.27	18.53


1階 床面積求積図 S:1/100

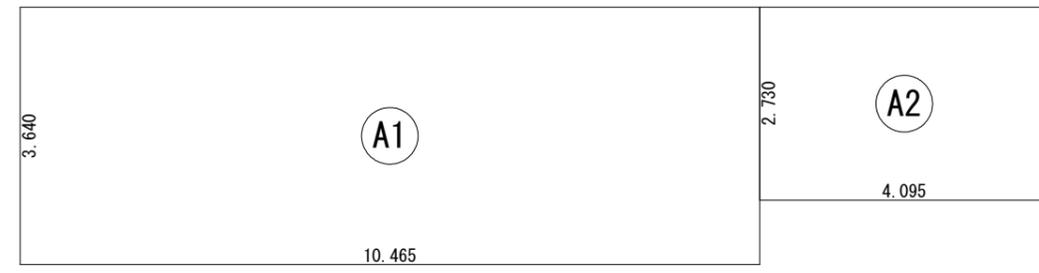


床面積表<2階>			
	形状	計算式	面積
(A1)	矩形	$10.465 \times 3.640$	38.092600
(A2)	矩形	$4.095 \times 2.730$	11.179350
計(m <sup>2</sup> )			計(坪)
合計		49.27	14.90

2階 床面積求積図 S:1/100

工事名	四日市市采女町建売南棟様邸新築工事	管理者	心建設株式会社一級建築士事務所	管理者	日付	設計者	日付	担当者	日付	図面名	1階 床面積求積図, 2階 床面積求積図, 建築面積求積図	縮尺	1/100	No.	審査済
備考		一級建築士事務所 静岡県知事登録 (3) 第7498号 静岡県浜松市浜名区内野2987-1	一級 国土交通大臣登録 第344970号 織田 綾子	TEL:053-586-7337					2025/01/23						一般財団法人 愛知県建築住宅センター

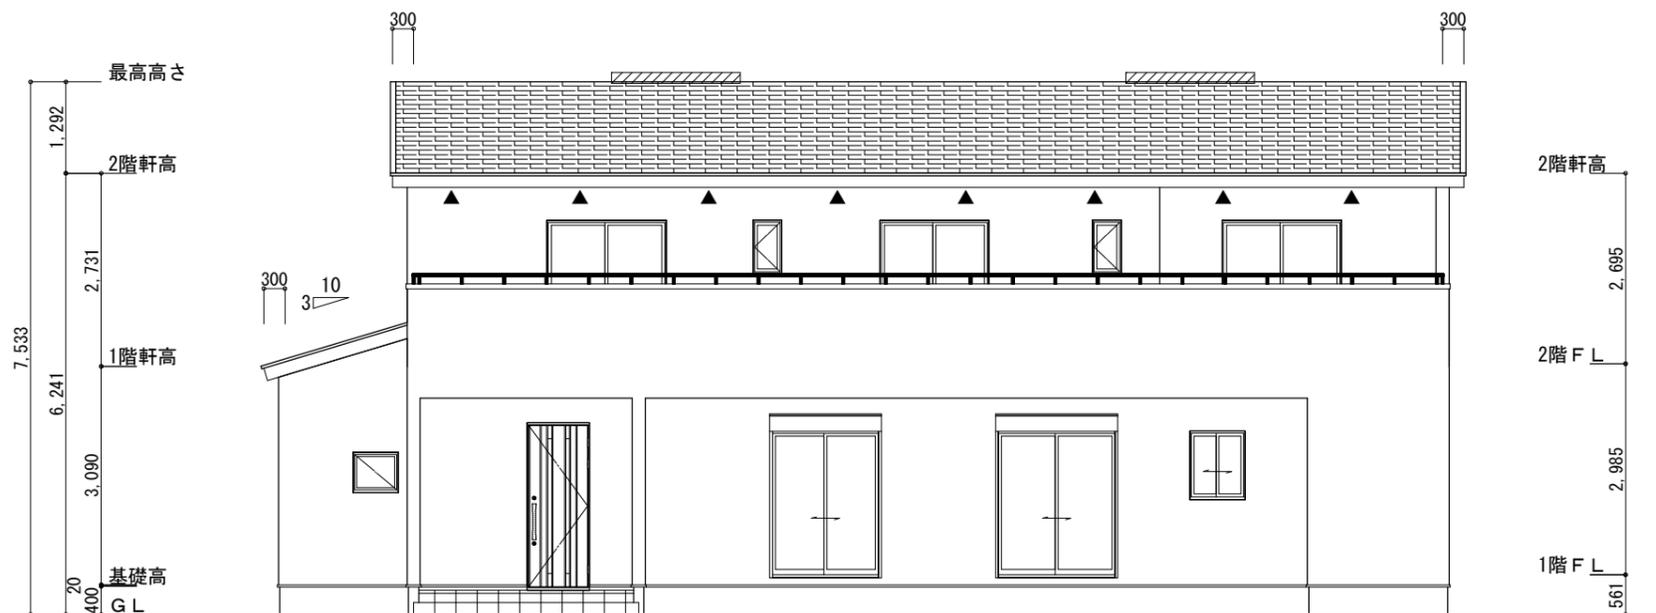

南側 立面図 S:1/100

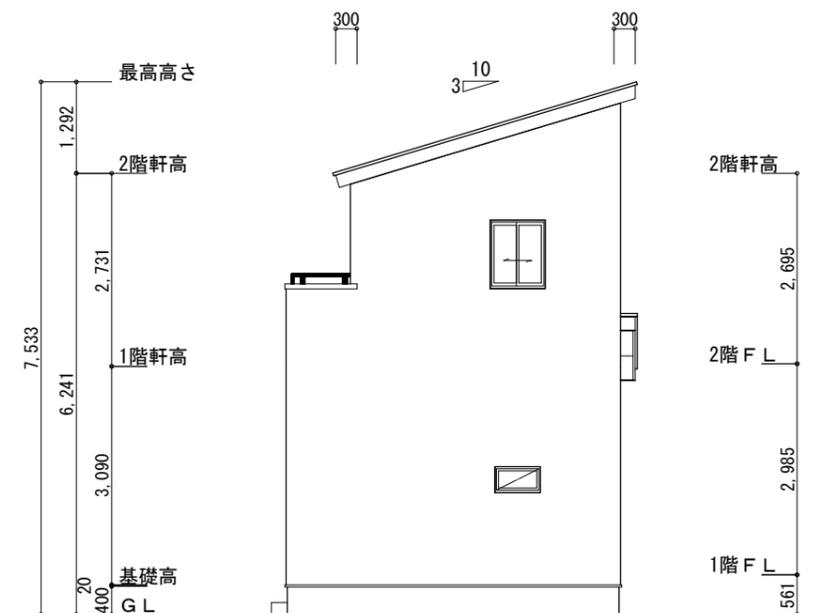


東側 立面図 S:1/100


<p>※小屋裏換気措置 (NBL 防火端部有孔板 8mm) 1枚あたりの有効開口面積: 0.00753㎡</p> <p>▲: 有孔板位置を示す</p> <p>※棟換気 (TOKO 片流れ棟用 2P) 有孔換気面積 0.0156㎡/本 : 換気棟を示す</p>	<p>2階 吸気: <math>49.27\text{㎡} \times 1/900 = 0.0548\text{㎡}</math> <math>0.00753\text{㎡/枚} \times 8\text{枚} = 0.06024\text{㎡} &gt; 0.0548\text{㎡} \therefore \text{OK}</math></p> <p>排気: <math>49.27\text{㎡} \times 1/1600 = 0.0308\text{㎡}</math> <math>0.0156\text{㎡/本} \times 2\text{本} = 0.0312\text{㎡} &gt; 0.0308\text{㎡} \therefore \text{OK}</math></p> <p>下屋① 吸排気: <math>6.63\text{㎡} \times 1/250 = 0.0263\text{㎡}</math> <math>0.00753\text{㎡/枚} \times 4\text{枚} = 0.03012\text{㎡} &gt; 0.0263\text{㎡} \therefore \text{OK}</math></p>
---	--

タイガ-EXハイパ-仕様

断熱等級5

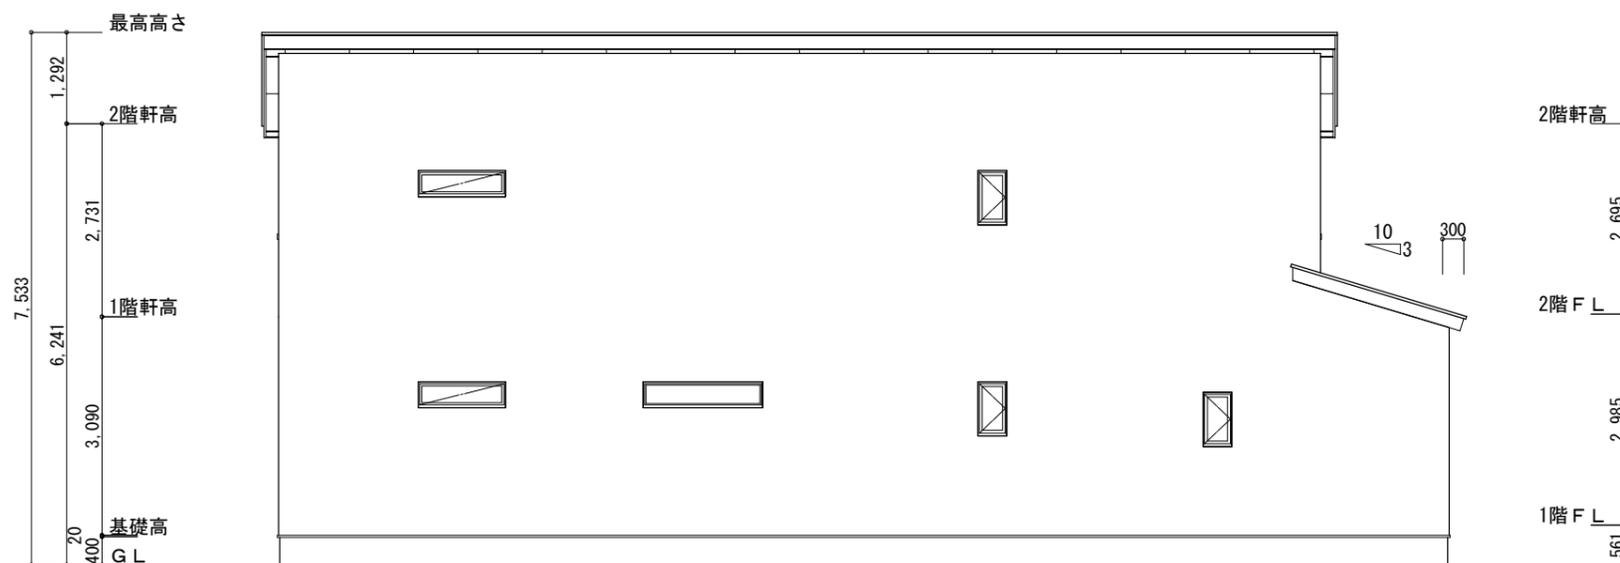

北側 立面図 S:1/100

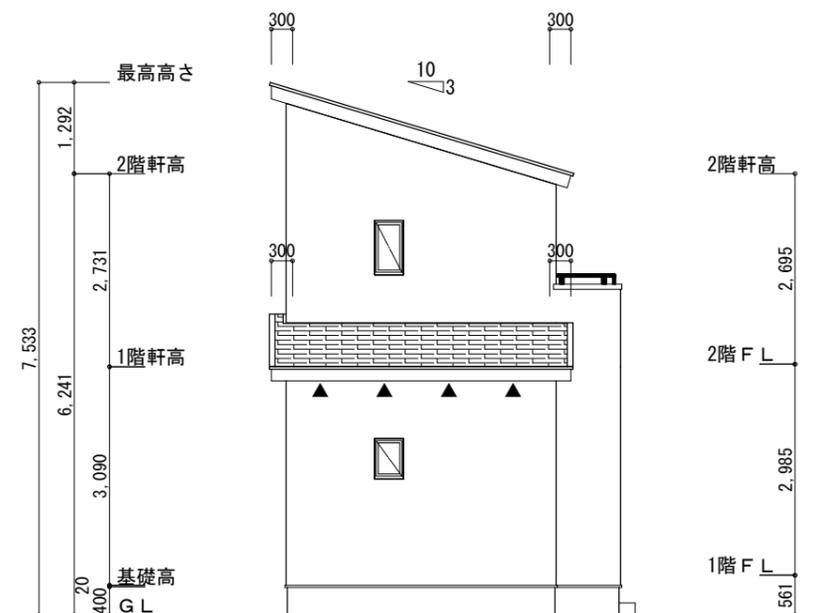

西側 立面図 S:1/100

工事名 四日市市采女町建売南棟様邸新築工事  
備考

心建設株式会社一級建築士事務所  
一級建築士事務所 静岡県知事登録 (3) 第7498号 静岡県浜松市浜名区内野2987-1  
一級 国土交通大臣登録 第344970号 織田 綾子 TEL:053-586-7337

管理者 設計者 担当者  
日付 日付 日付  
2025/01/18

図面名 南側 立面図, 北側 立面図, 東側 立面図, 西側 立面図

縮尺 1/100

審査済  
No. 一般財団法人 愛知県建築住宅センター