


2階持出し有、配置追い出し注意!

太陽光あり

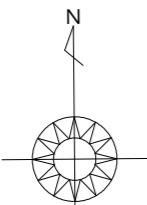


真北位置根拠：地理院地図

計画概要		
敷地概要	都市計画区域	都市計画区域内(区域区分非設定)
	用途地域	第2種中高層住居専用地域
	防火地域	指定なし
	指定建蔽率	60.00%
	指定容積率	150.00%
	高度地区	最高高さ21m・第2種

トータル面積表 (㎡)		
敷地面積		137.80
建築面積		57.96
床面積	1階	49.68
	2階	55.48
延床面積		105.16
建蔽率	$(57.96/137.80) \times 100$	42.07%
容積率	$(105.16/137.80) \times 100$	76.32%

隣地斜線：明らかに適法
 平均地盤面：立面図にて算出
 雨水：道路側溝へ放流
 下水：公共下水道へ接続
 道路斜線検討
 $(1213+6700) \times 1.25 = 9891.25$
 最高高さ7623mm+道路との高低差170mm = 7793mm < 9891.25mm OK
 盛土規制法の許可対象となる工事無し

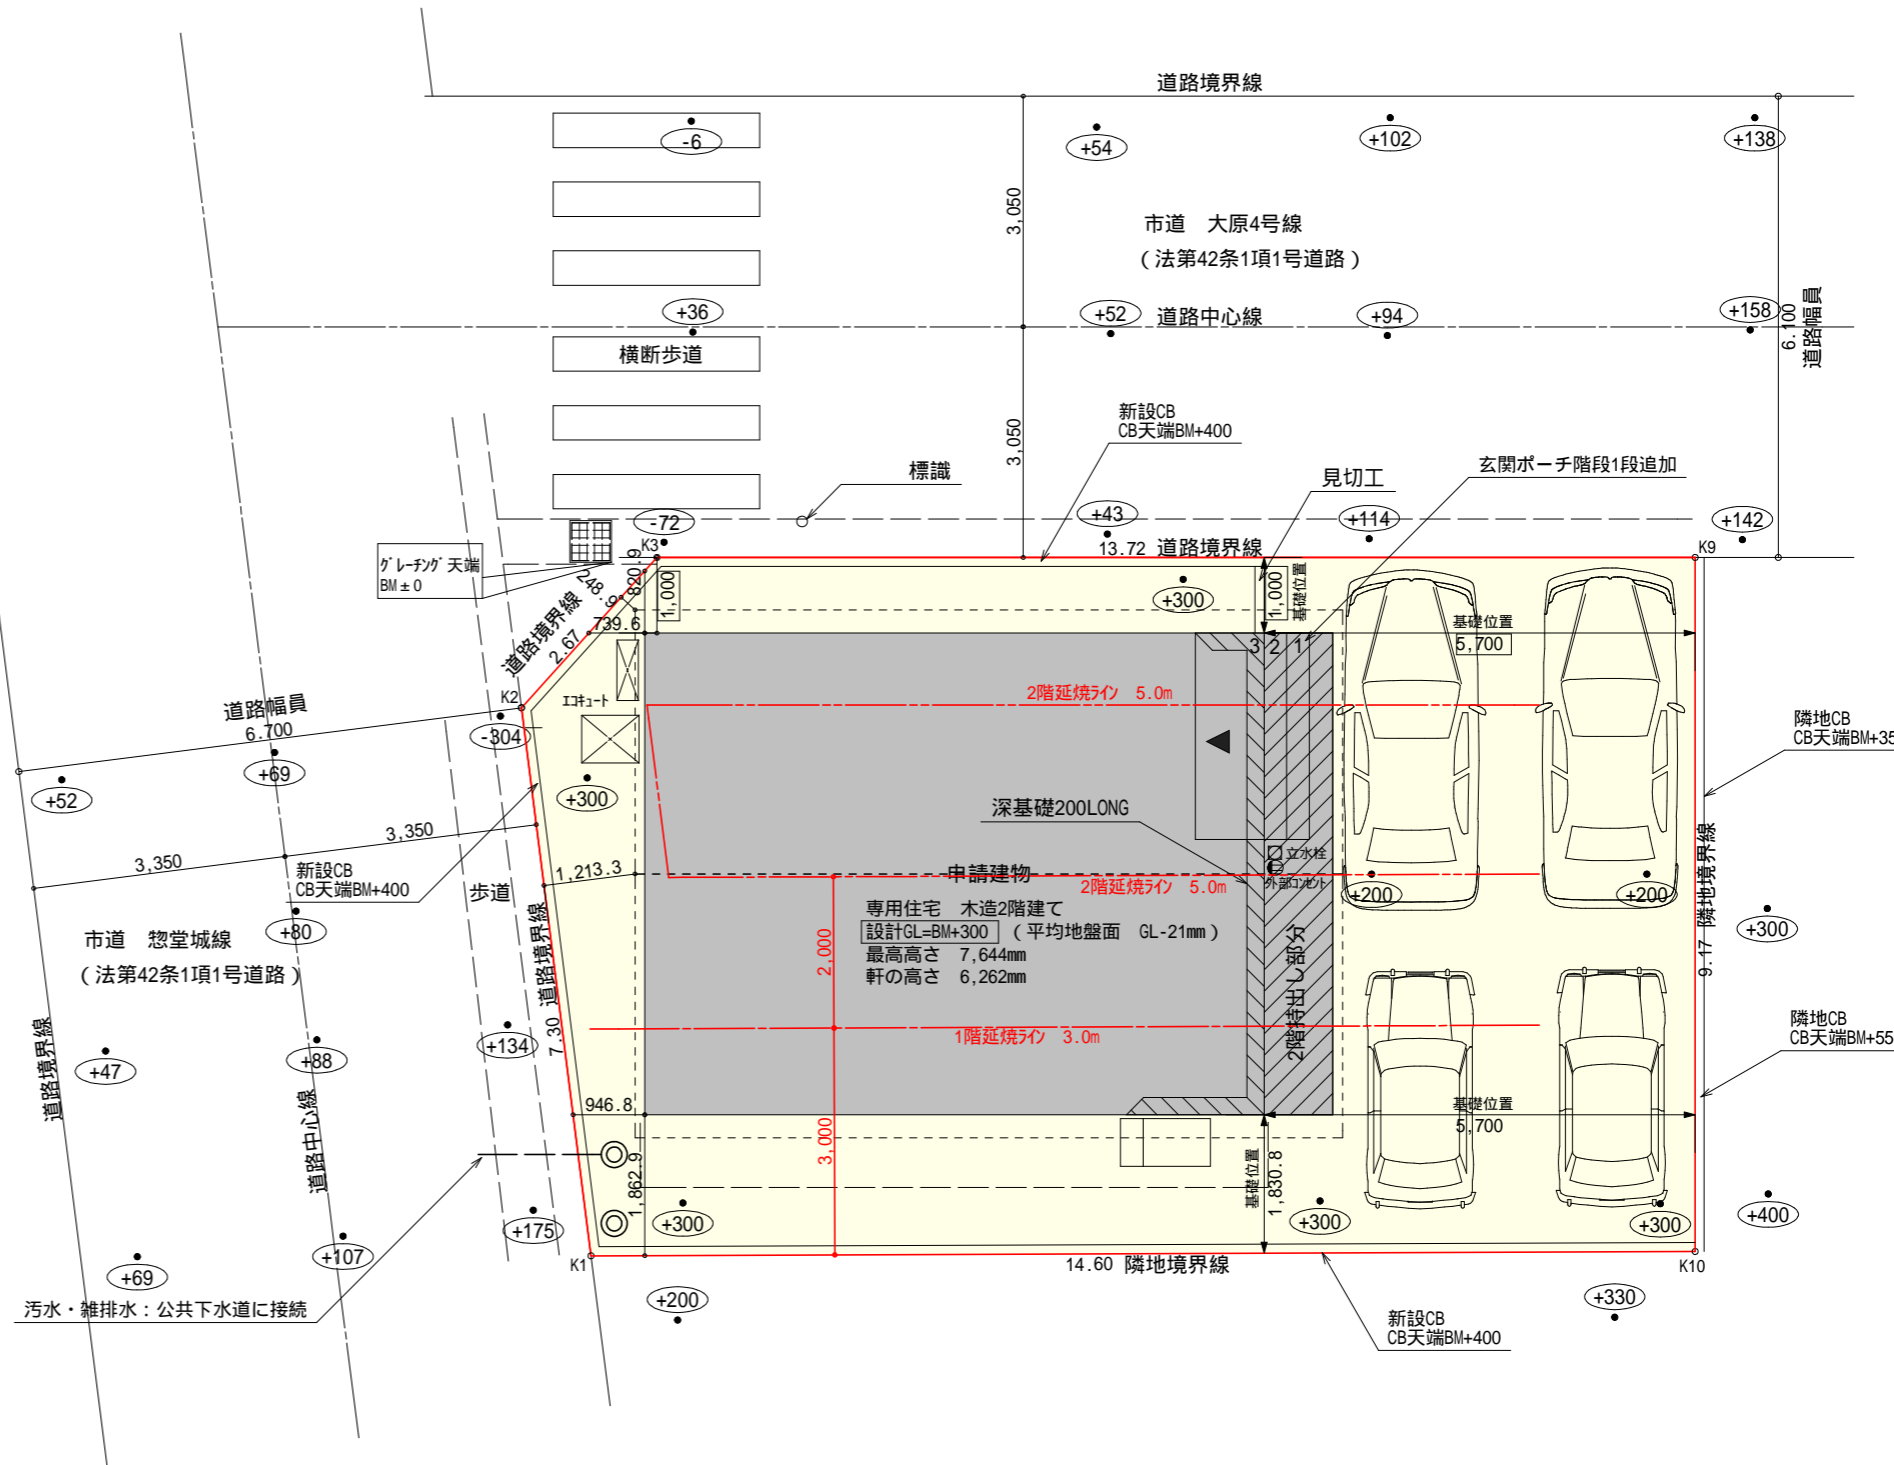


配置図 S:1/100

工事名 伊東市大原三丁目建売西棟様邸新築工事	心建設株式会社一級建築士事務所 一級建築士事務所 静岡県知事登録(3)第7498号 静岡県浜松市浜名区内野2987-1 一級 国土交通大臣登録 第344970号 織田 綾子 TEL:053-586-7337	管理者 日付	設計者 日付 2026/04/16	担当者 日付	図面名 配置図	縮尺 1/100	No.
----------------------------------	---	-----------	-------------------------	-----------	-------------------	-------------	---------


タイガ EXハイ仕様

床断熱材GPフォーム仕様

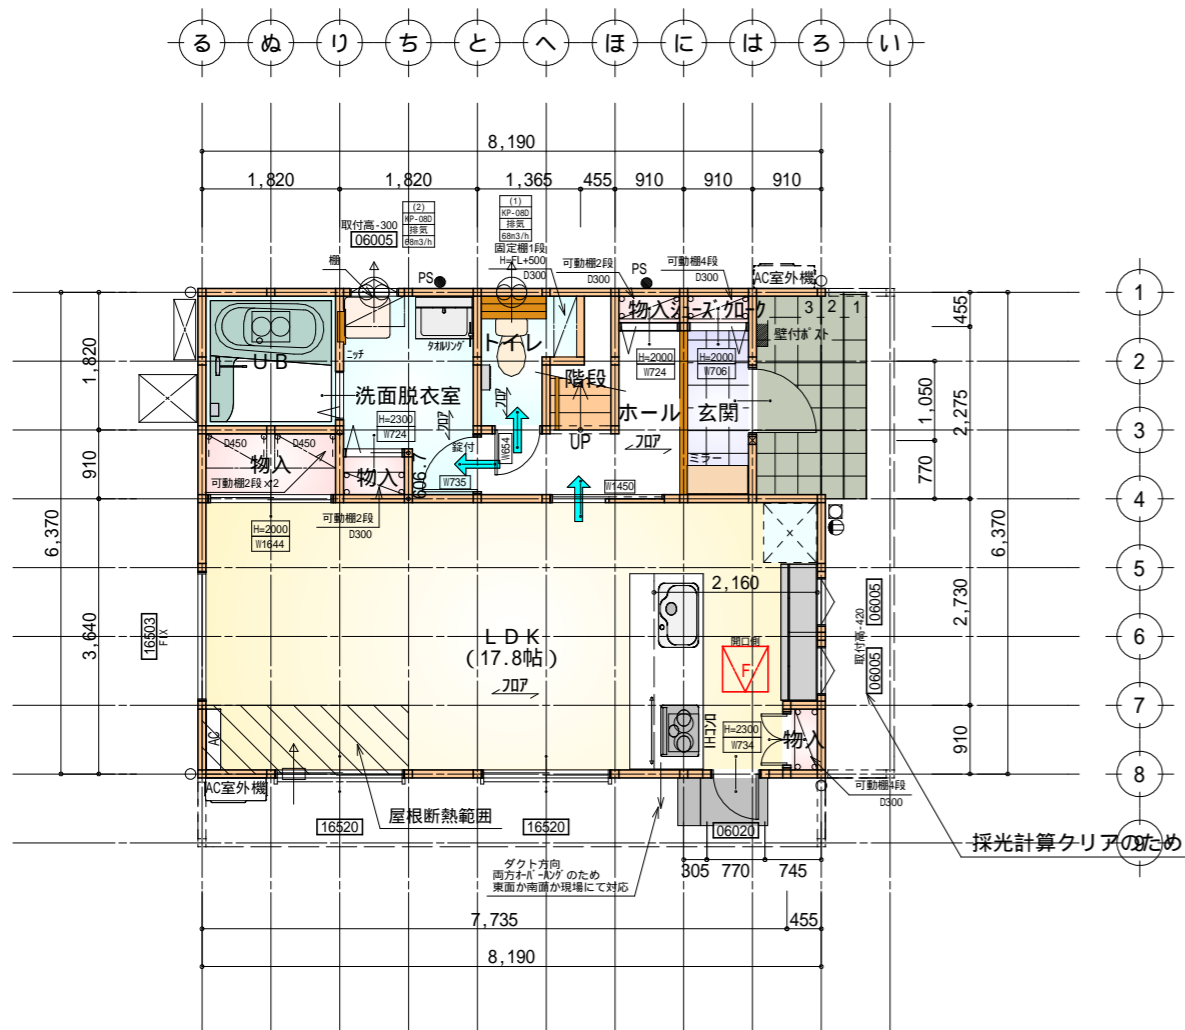


部屋名	面積	m ² (帖)
UB	3.312	(2.0)
シューズ加-ク	0.414	(0.3)
物入	0.414	(0.3)
玄関	2.070	(1.3)
物入	0.552	(0.3)
物入	0.414	(0.3)
ホール	3.726	(2.3)
階段	1.242	(0.8)
トイレ	2.070	(1.3)
洗面脱衣室	4.417	(2.7)
物入	1.656	(1.0)
LDK	29.398	(17.8)
合計	49.68	(30.4)

床下点検口：600×600

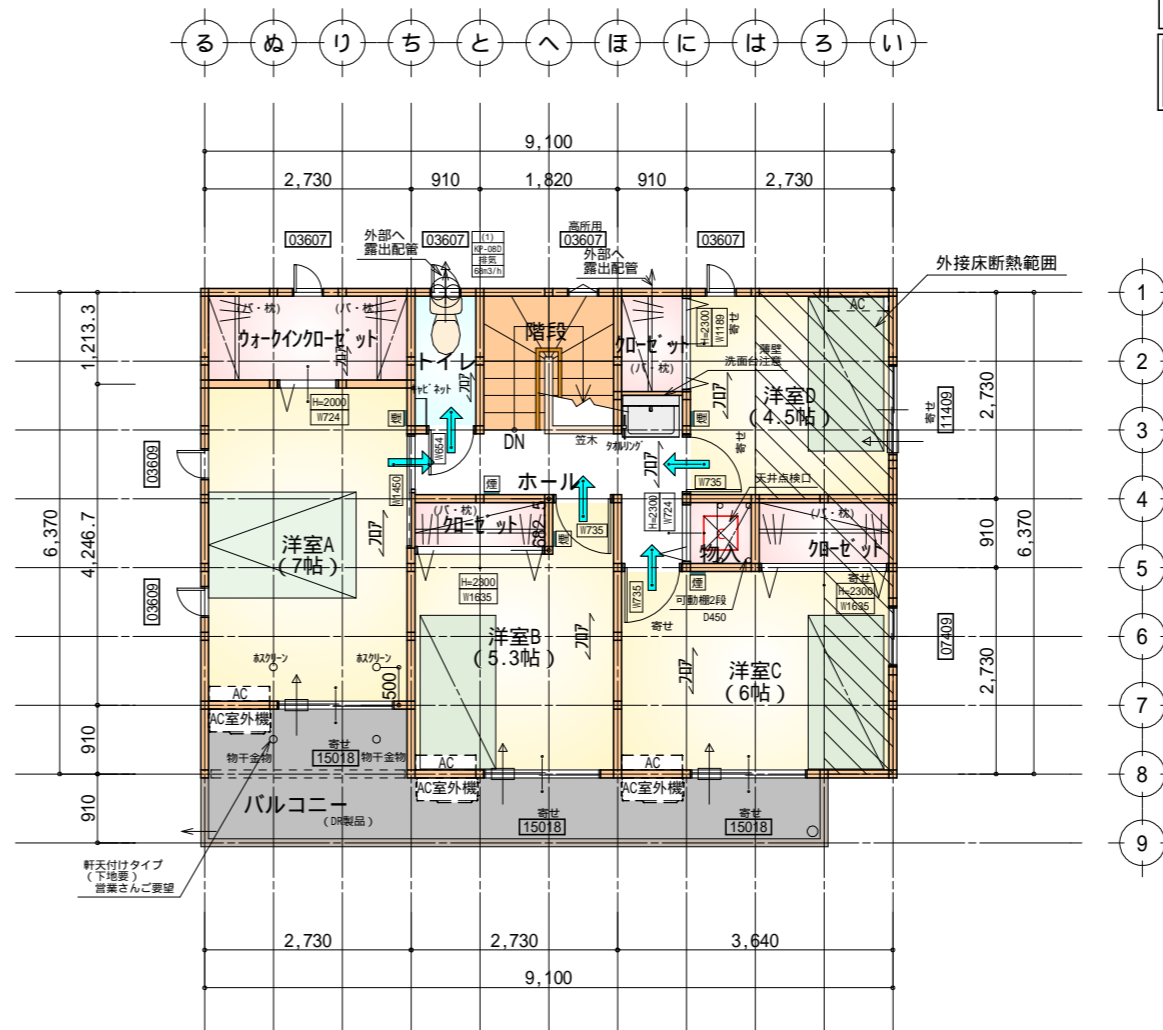

部屋名	面積	m ² (帖)
階段	3.312	(2.0)
加-ゼット	1.242	(0.8)
洋室B	8.695	(5.3)
物入	0.828	(0.5)
ホール	4.555	(2.8)
ウォークインクローゼット	3.312	(2.0)
トイレ	1.656	(1.0)
加-ゼット	1.242	(0.8)
洋室A	11.593	(7.0)
加-ゼット	1.656	(1.0)
洋室D	7.453	(4.5)
洋室C	9.937	(6.0)
合計	55.48	(33.7)

天井点検口：450×450

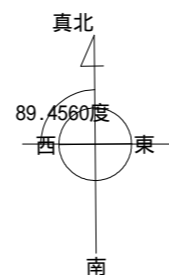

- * 凡例
- 煙式感知器
 - 換気扇(壁用)
 - 換気扇(天井用)
 - 給気口100
 - アンダーカット等
 - 管柱(105×105)
 - I/F設置推奨場所
 - I/F室外機設置推奨場所
- I/Fはお客様手配にて


火気使用室内装
 天井：PB9.5+準不燃クロスQM9397～QM9497
 壁：PB12.5+準不燃クロスQM9397～QM9497

段数	15段
階高	2985
有効幅	W=780
蹴上	R=199.0
踏面	T=210.0
勾配	R × 2 + T = 608.0
	550 608.0 650
	R / T = 0.948 × 21 / 21 = 19.91 / 21 22 / 21
蹴込板	あり
蹴込	30mm
段鼻	あり 30mm


1階 平面図 S:1/100

2階 平面図 S:1/100

工事名	伊東市大原三丁目建売西棟様邸新築工事	管理者	心建設株式会社一級建築士事務所	設計者	担当	図面名	1階 平面図, 2階 平面図	縮尺	1/100	No.	2
備考		日付	一級建築士事務所 静岡県知事登録(3)第7498号 一級 国土交通大臣登録 第344970号 織田 綾子	日付	日付						
			静岡県浜松市浜名区内野2987-1 TEL:053-586-7337	2026/04/16							

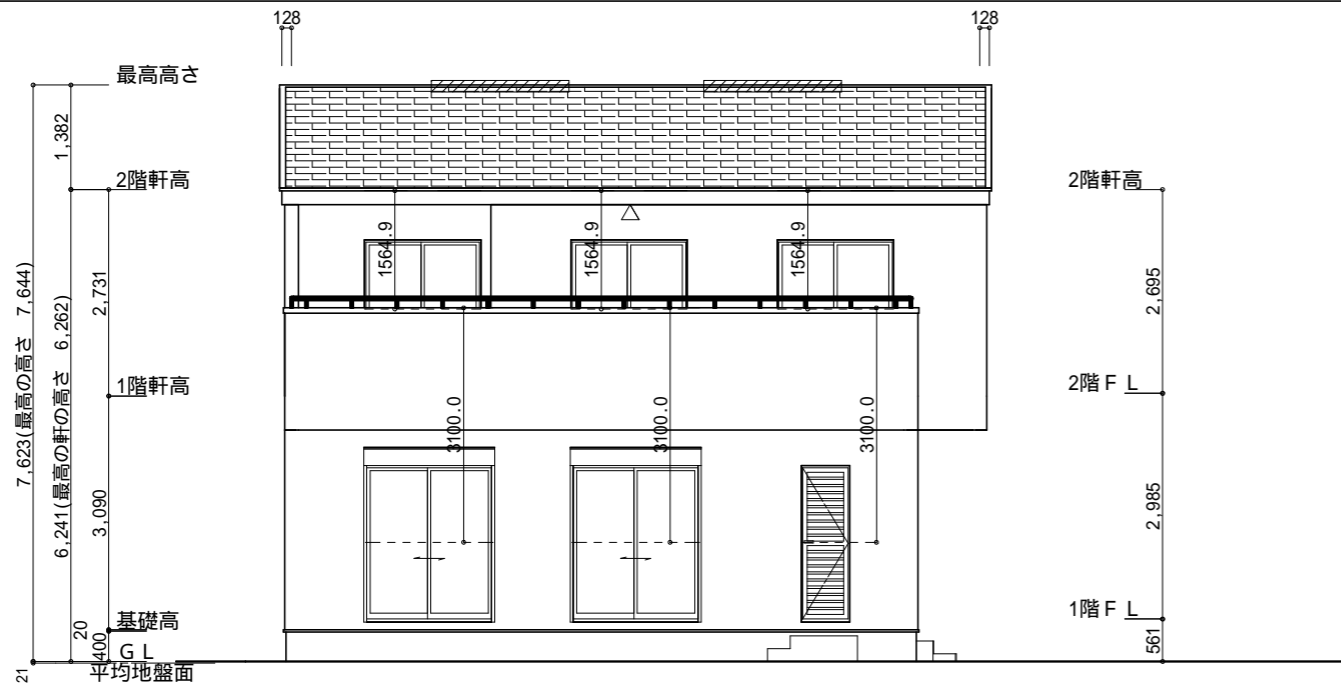

南側 立面図 S:1/100

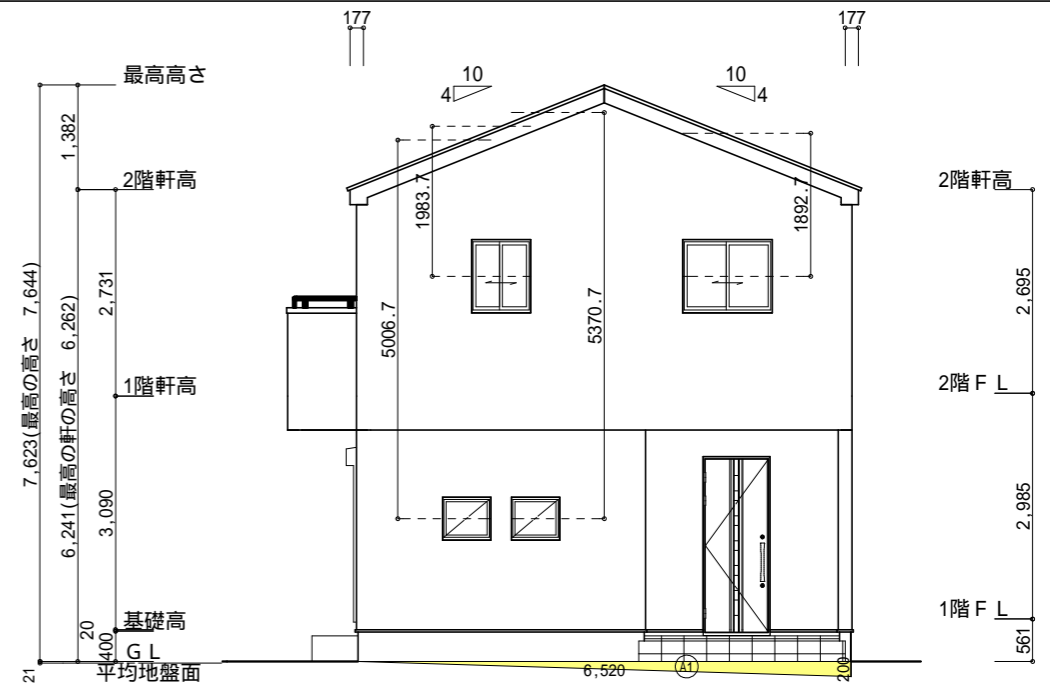

東側 立面図 S:1/100

軒天換気見材 (JOTO 防火対応軒天換気材FV-G016FD-L27-) 2階吸気
 天井面積(55.48㎡)÷900=軒裏に求められる有効換気孔面積0.06164㎡ (616.4cm²)
 616.4cm²÷使用する品番の有効換気孔面積(150.5cm²) = 必要な軒天換気材の長さ(4.096m) 5m
 5000mm÷使用する品番の長さ(2730mm) = 1.83本 2本以上の軒天換気材が必要
 : 軒天換気材位置を示す

2階 排気 : 55.48㎡ × 1/1600 0.0347㎡
 0.034㎡/本 × 2本 = 0.068㎡ > 0.0347㎡ OK

棟換気 (トコ- 換気棟用 S型 2P)
 有孔換気面積 0.034㎡/本
 : 換気棟を示す

面積表		
形状	計算式	面積(㎡)
①A1 三角形	0.200 × 6.520 ÷ 2.0	0.652000
合計		0.65


平均地盤面の算定

①A1 = 0.65


(8.190+0.15 + 6.370+0.15) × 2 = 29.72

= 0.021m

設計GL-21mm

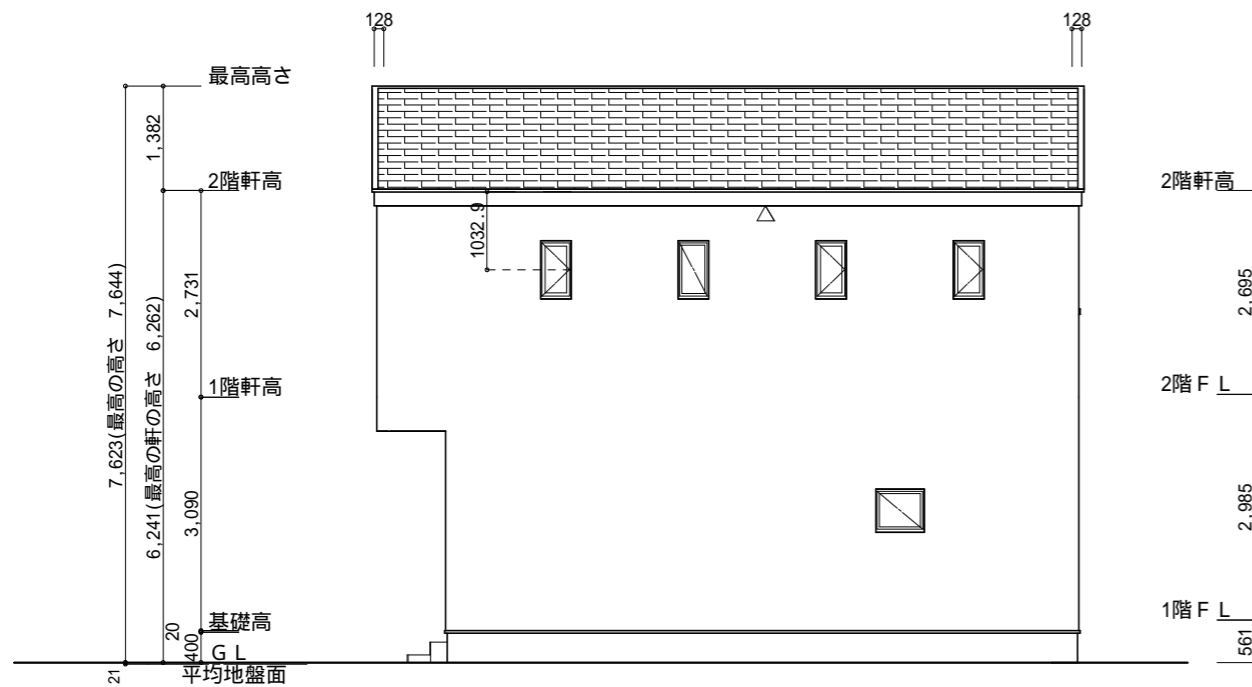

北側 立面図 S:1/100

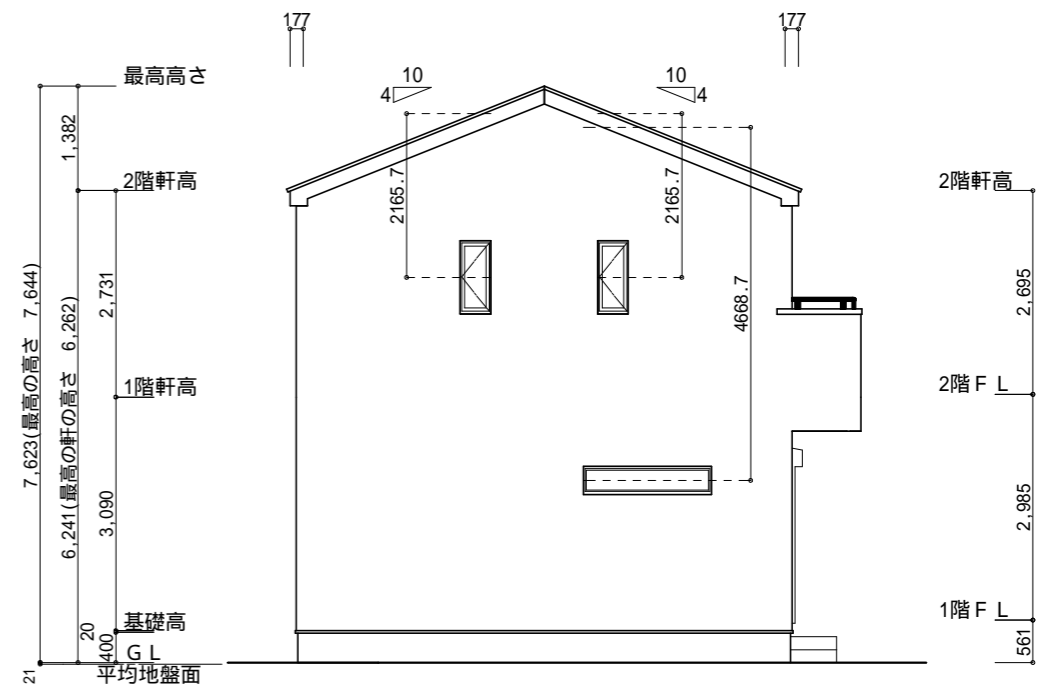

西側 立面図 S:1/100

工事名 伊東市大原三丁目建売西棟様邸新築工事

備考

心建設株式会社一級建築士事務所

一級建築士事務所 静岡県知事登録(3)第7498号 静岡県浜松市浜名区内野2987-1
 一級 国土交通大臣登録 第344970号 織田 綾子 TEL:053-586-7337

管理者

日付

設計者

日付 2026/04/16

担当者

日付

図面名

南側 立面図,北側 立面図,東側 立面図,西側 立面図

縮尺

1/100

No.

3