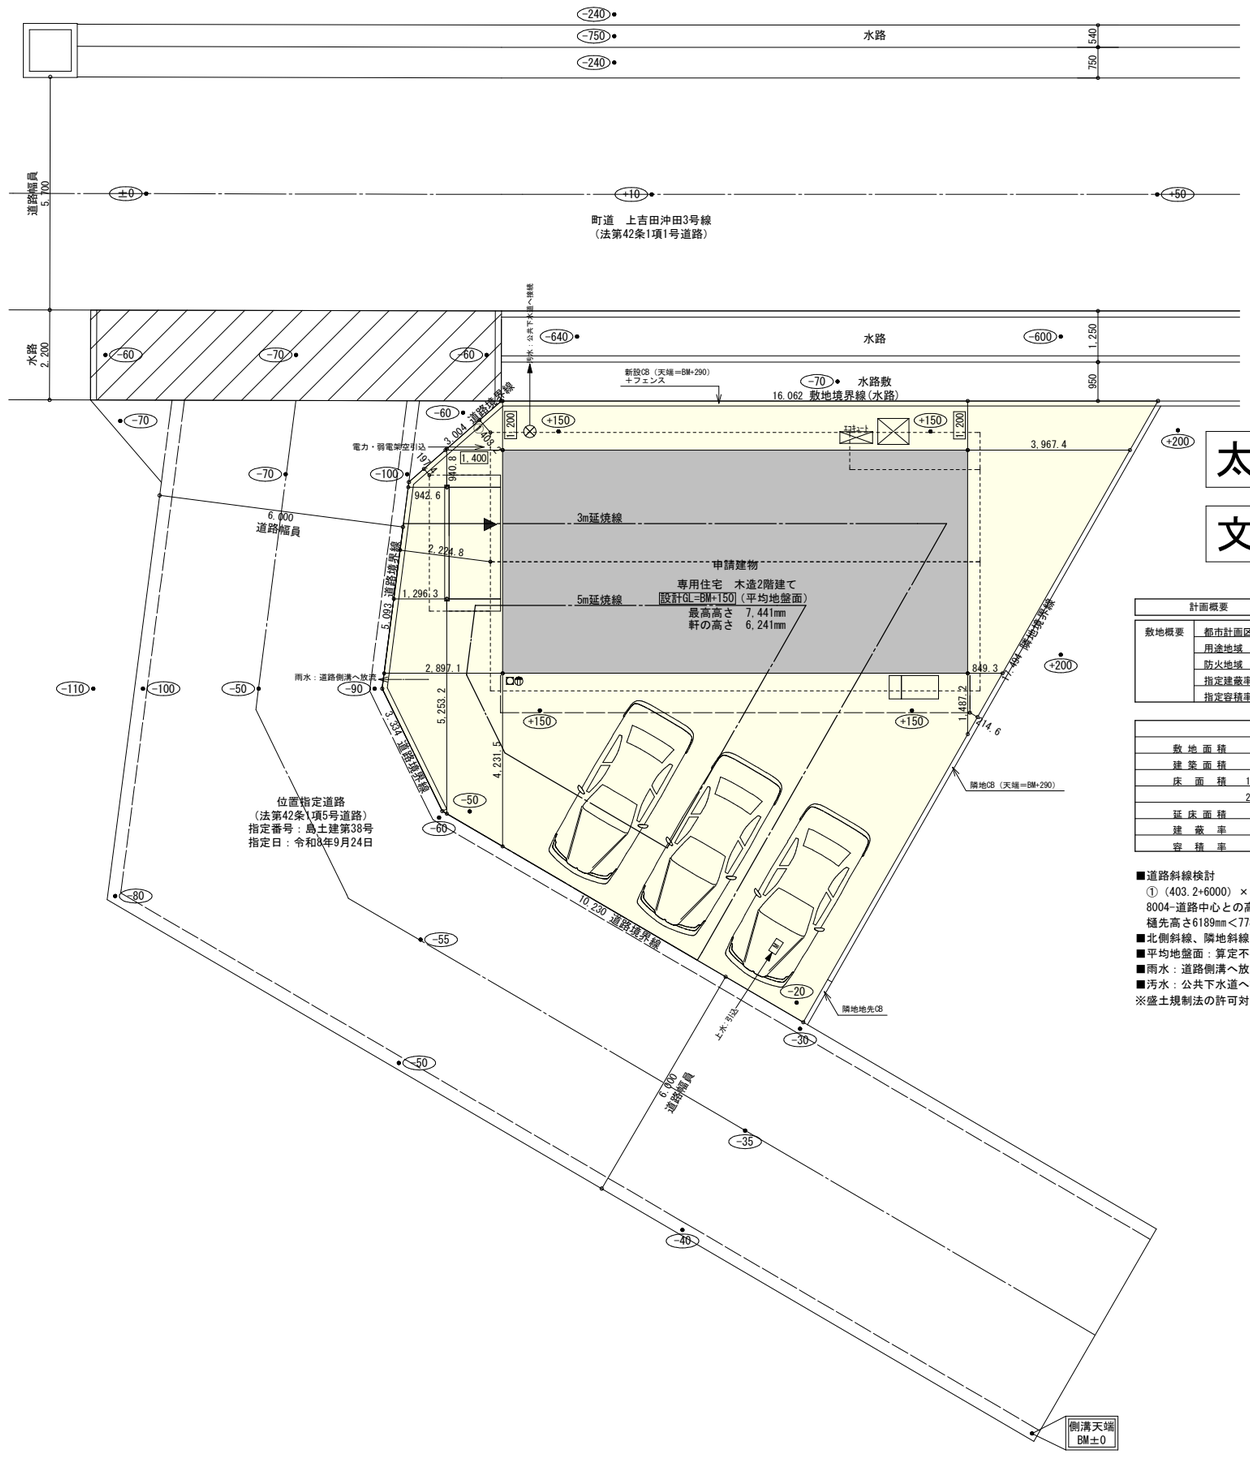


太陽光あり

文化財あり

計画概要		
敷地概要	都市計画区域	都市計画区域内（区域区分非設定）
	用途地域	第２種中高層住居専用地域
	防火地域	指定なし
	指定建蔽率	60.00%
	指定容積率	200.00%

トータル面積表		（㎡）
敷地面積		184.56
建築面積		65.83
床面積	1階	62.10
	2階	56.31
延床面積		118.41
建蔽率	(65.83/184.56)×100	35.67%
容積率	(118.41/184.56)×100	64.16%

■道路斜線検討
①（403.2+6000）×1.25＝8004
8004−道路中心との高低差（220）＝7784
樋先高さ6189㎜＜7784㎜　∴OK
■北側斜線、隣地斜線：明らかに適法
■平均地盤面：算定不要
■雨水：道路側溝へ放流
■汚水：公共下水道へ接続
※盛土規制法の許可対象となる工事無し


工事名	榛原郡吉田町片岡建売9期北西棟様邸新築工事	管理者	設計者	担当者	図面名	縮尺	No.
備考		日付	日付	日付 2026/10/19	配置図	1/150	1

心建設株式会社一級建築士事務所
一級建築士事務所　静岡県知事登録（3）第7498号　静岡県浜松市浜名区内野2987-1
一級　国土交通大臣登録　第344970号　織田 綾子　TEL:053-586-7337


まちセン
WS26-29269

タイガ-EXハイパ-仕様

床断熱材GPフォーム仕様

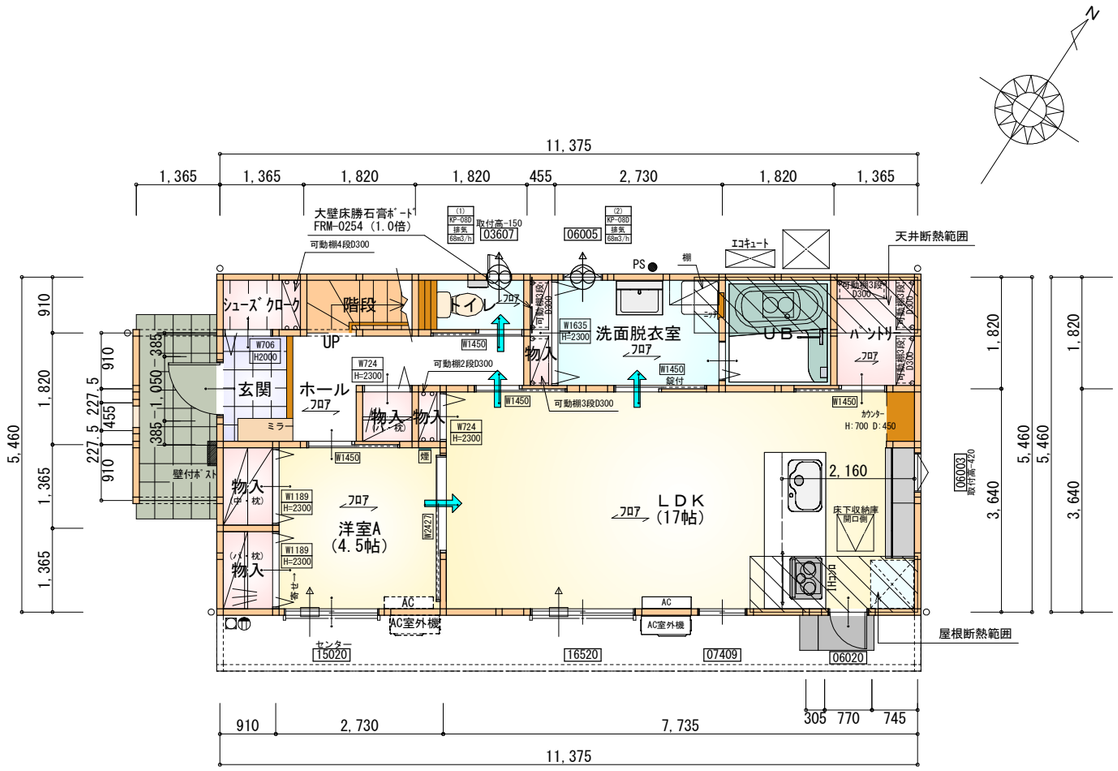

※石膏ボード耐力壁：1ヶ所

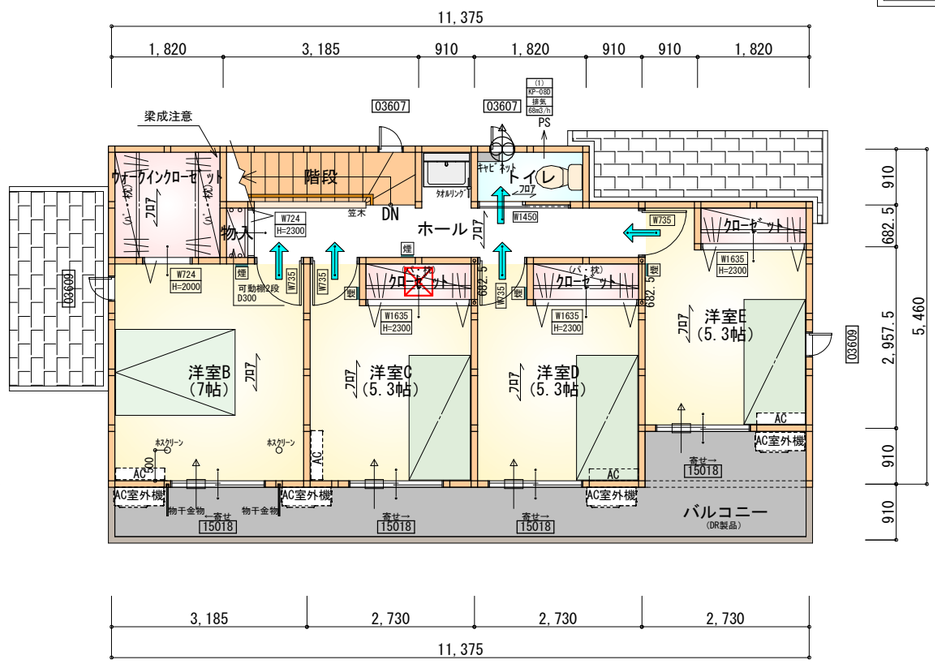

部屋名	面積 ㎡(帖)	
UB	3.312	(2.0)
玄関	2.070	(1.3)
トイレ	1.656	(1.0)
ﾊﾟﾝﾄﾘｰ	2.484	(1.5)
物入	1.242	(0.8)
物入	1.242	(0.8)
階段	1.656	(1.0)
洋室A	7.453	(4.5)
物入	0.414	(0.3)
物入	0.828	(0.5)
LDK	28.155	(17.0)
ホール	4.555	(2.8)
ｼｭｰｽﾞｸﾛｰｸ	1.242	(0.8)
洗面脱衣室	4.969	(3.0)
物入	0.828	(0.5)
合計	62.10	(37.8)

1階 平面図 S:1/100

部屋名	面積 ㎡(帖)	
洋室B	11.593	(7.0)
洋室C	8.695	(5.3)
洋室D	8.695	(5.3)
洋室E	8.695	(5.3)
ｸﾛｰｾﾞｯﾄ	1.242	(0.8)
トイレ	1.656	(1.0)
ｸﾛｰｾﾞｯﾄ	1.242	(0.8)
ｸﾛｰｾﾞｯﾄ	1.242	(0.8)
ｳｫｰｸｲﾝｸﾛｰｾﾞｯﾄ	3.312	(2.0)
物入	0.414	(0.3)
ホール	6.625	(4.0)
階段	2.898	(1.8)
合計	56.31	(34.4)

2階 平面図 S:1/100

＊凡例

- 煙式感知器
- 換気扇（壁用）
- 換気扇（天井用）
- 給気口１００φ
- アンダーカット等
- 管柱（105×105）
- ｴｱｺﾝ設置推奨場所
- ｴｱｺﾝ室外機設置推奨場所
- ※ｴｱｺﾝはお客様手配にて


段数	15段
階高	2985
有効幅	W=780
蹴上	R=199.0
踏面	T=210.0
勾配	R×２＋T＝608.0 550≦608.0≦650 R／T＝0.948×21／21 ＝19.91／21≦22／21
蹴込板	あり
蹴込	30mm
段鼻	あり 30mm

※火気使用室内装
天井：PB9.5+準不燃クロスQM9397～QM9497
壁：PB12.5+準不燃クロスQM9397～QM9497


工事名	榛原郡吉田町片岡建売9期北西棟様邸新築工事	心建設株式会社一級建築士事務所 一級建築士事務所 静岡県知事登録（3）第7498号 静岡県浜松市浜名区内野2987-1 一級 国土交通大臣登録 第344970号 織田 綾子 TEL:053-586-7337	管理者	設計者	担当者	図面名
備考			日付	日付	日付 2026/10/22	1階 平面図,2階 平面図

縮尺 1/100　No. 2

まちセン
WS26-29269

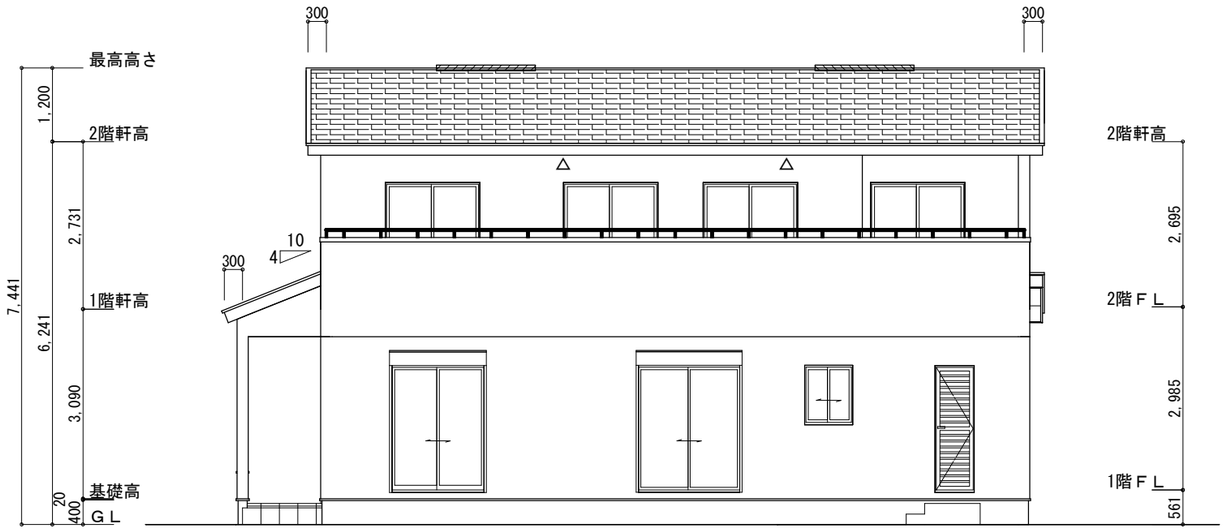

南側　立面図 S:1/100

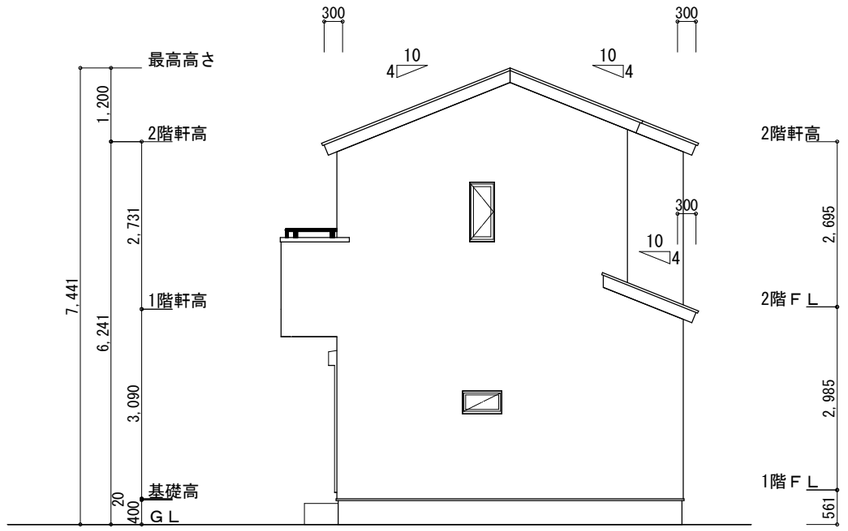


東側　立面図 S:1/100

※小屋裏換気措置
（ニチハ 軒天通気見切縁：KBM2N L1820）
有効換気面積：0.01㎡/m
△：換気材位置を示す


※棟換気（TOKO　S型換気棟　2P）
有孔換気面積　0.0340㎡/本
：換気棟を示す

2階　吸気：56.31㎡×1/900≒0.0626㎡
0.0626㎡÷0.01㎡/m＝6.26m→4本
排気：56.31㎡×1/1600≒0.0352㎡
0.0340㎡/本×2本＝0.0680㎡>0.0352㎡　∴OK
下屋　吸排気：3.31㎡×1/250≒0.0132㎡
0.0132㎡÷0.01㎡/m＝1.32m→1本
軒天通気見切縁（KBM2N）L1820×5本、ｼﾞｮｲﾝﾄｶﾊﾞｰ、ｴﾝﾄﾞｷｬｯﾌﾟ必要

軒天:ニチハ木目

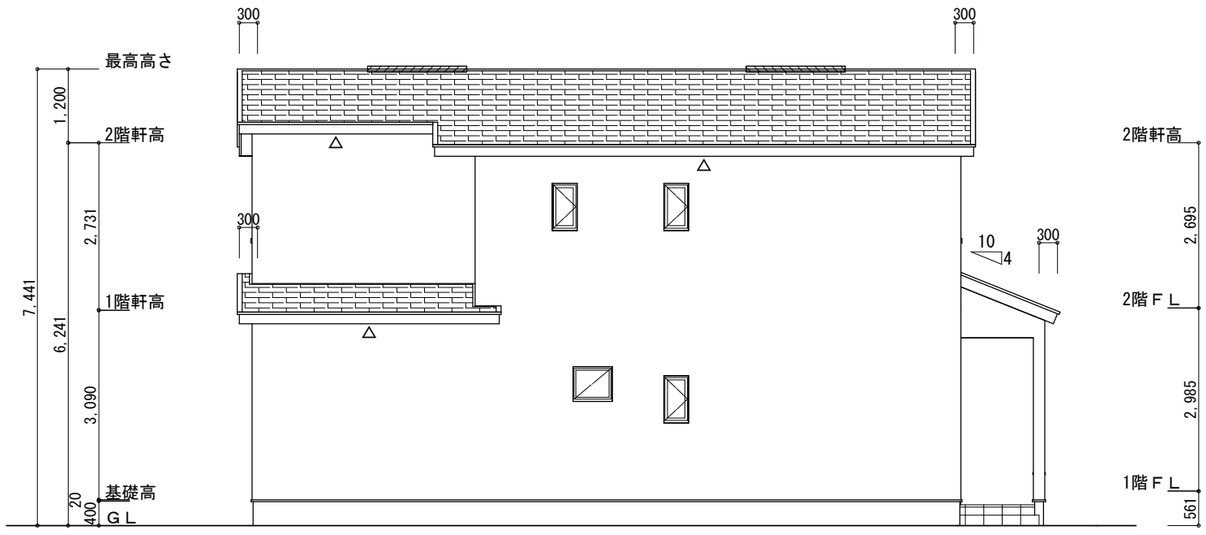


北側　立面図 S:1/100

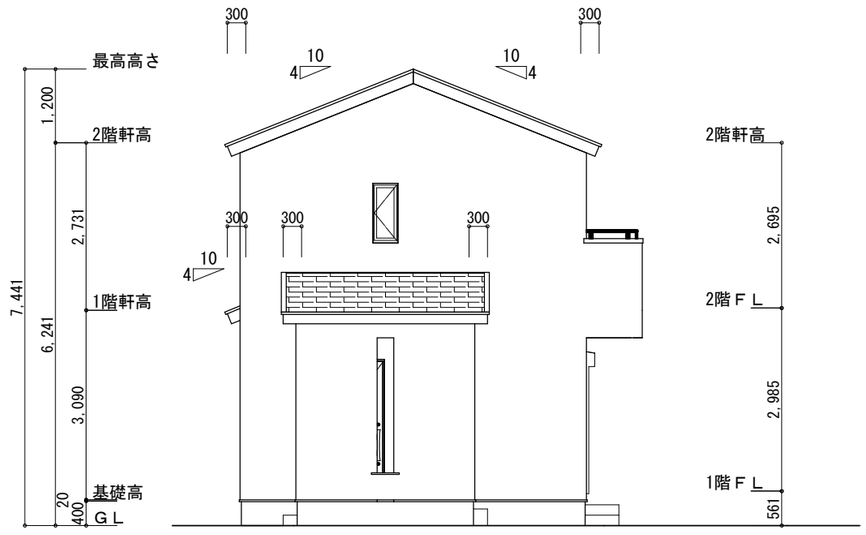

西側　立面図 S:1/100


工事名	榛原郡吉田町片岡建売9期北西棟様邸新築工事		管理者	設計者	担当者	図面名	縮尺	No.
備考		心建設株式会社一級建築士事務所 一級建築士事務所　静岡県知事登録（3）第7498号　静岡県浜松市浜名区内野2987-1 一級　国土交通大臣登録　第344970号　織田 綾子　TEL:053-586-7337	日付	日付	日付 2026/10/22	南側 立面図,北側 立面図,東側 立面図,西側 立面図	1/100	3

まちセン
WS26-29269

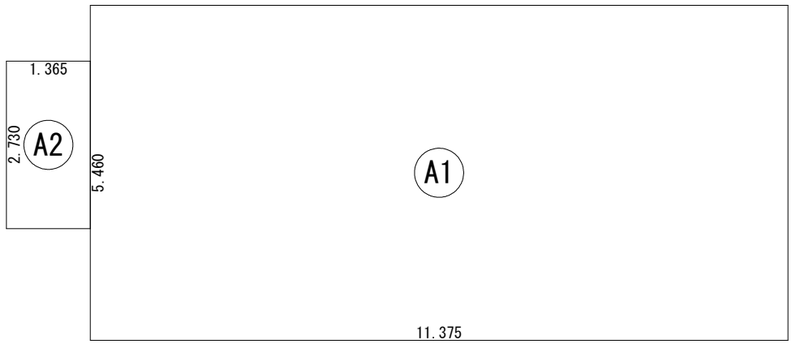


建築面積表			
	形状	計算式	面積
A1	矩形	11.375×5.460	62.1075
A2	矩形	1.365×2.730	3.7265
		計(㎡)	計(坪)
合計		65.83	19.91

建築面積求積図 S:1/100

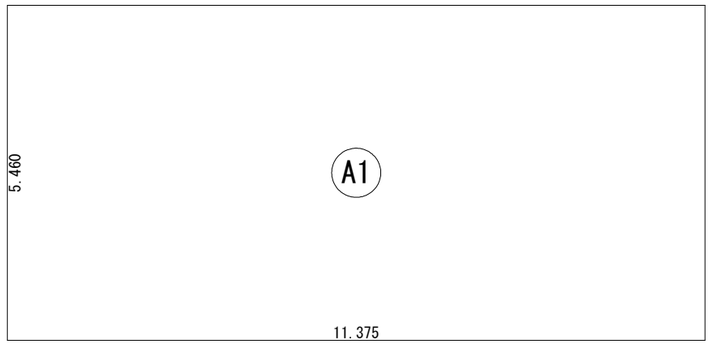

床面積表<1階>			
	形状	計算式	面積
A1	矩形	11.375×5.460	62.1075
		計(㎡)	計(坪)
合計		62.10	18.78

1階 床面積求積図 S:1/100

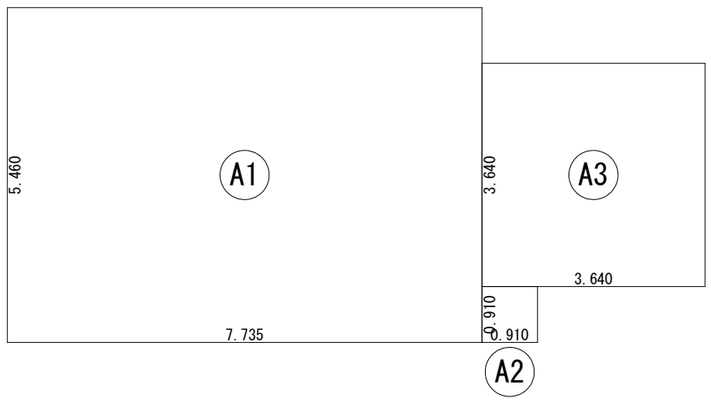

床面積表<2階>			
	形状	計算式	面積
A1	矩形	7.735×5.460	42.2331
A2	矩形	0.910×0.910	0.8281
A3	矩形	3.640×3.640	13.2496
		計(㎡)	計(坪)
合計		56.31	17.03

2階 床面積求積図 S:1/100

工事名 榛原郡吉田町片岡建売9期北西棟様邸新築工事	心建設株式会社一級建築士事務所	管理者	設計者	担当者	図面名	縮尺	No.
備考	一級建築士事務所 静岡県知事登録（3）第7498号 静岡県浜松市浜名区内野2987-1 一級 国土交通大臣登録 第344970号 織田 綾子 TEL:053-586-7337	日付	日付	日付 2026/10/19	1階 床面積求積図,2階 床面積求積図,建築面積求積図	1/100	4

まちセン
WS26-29269