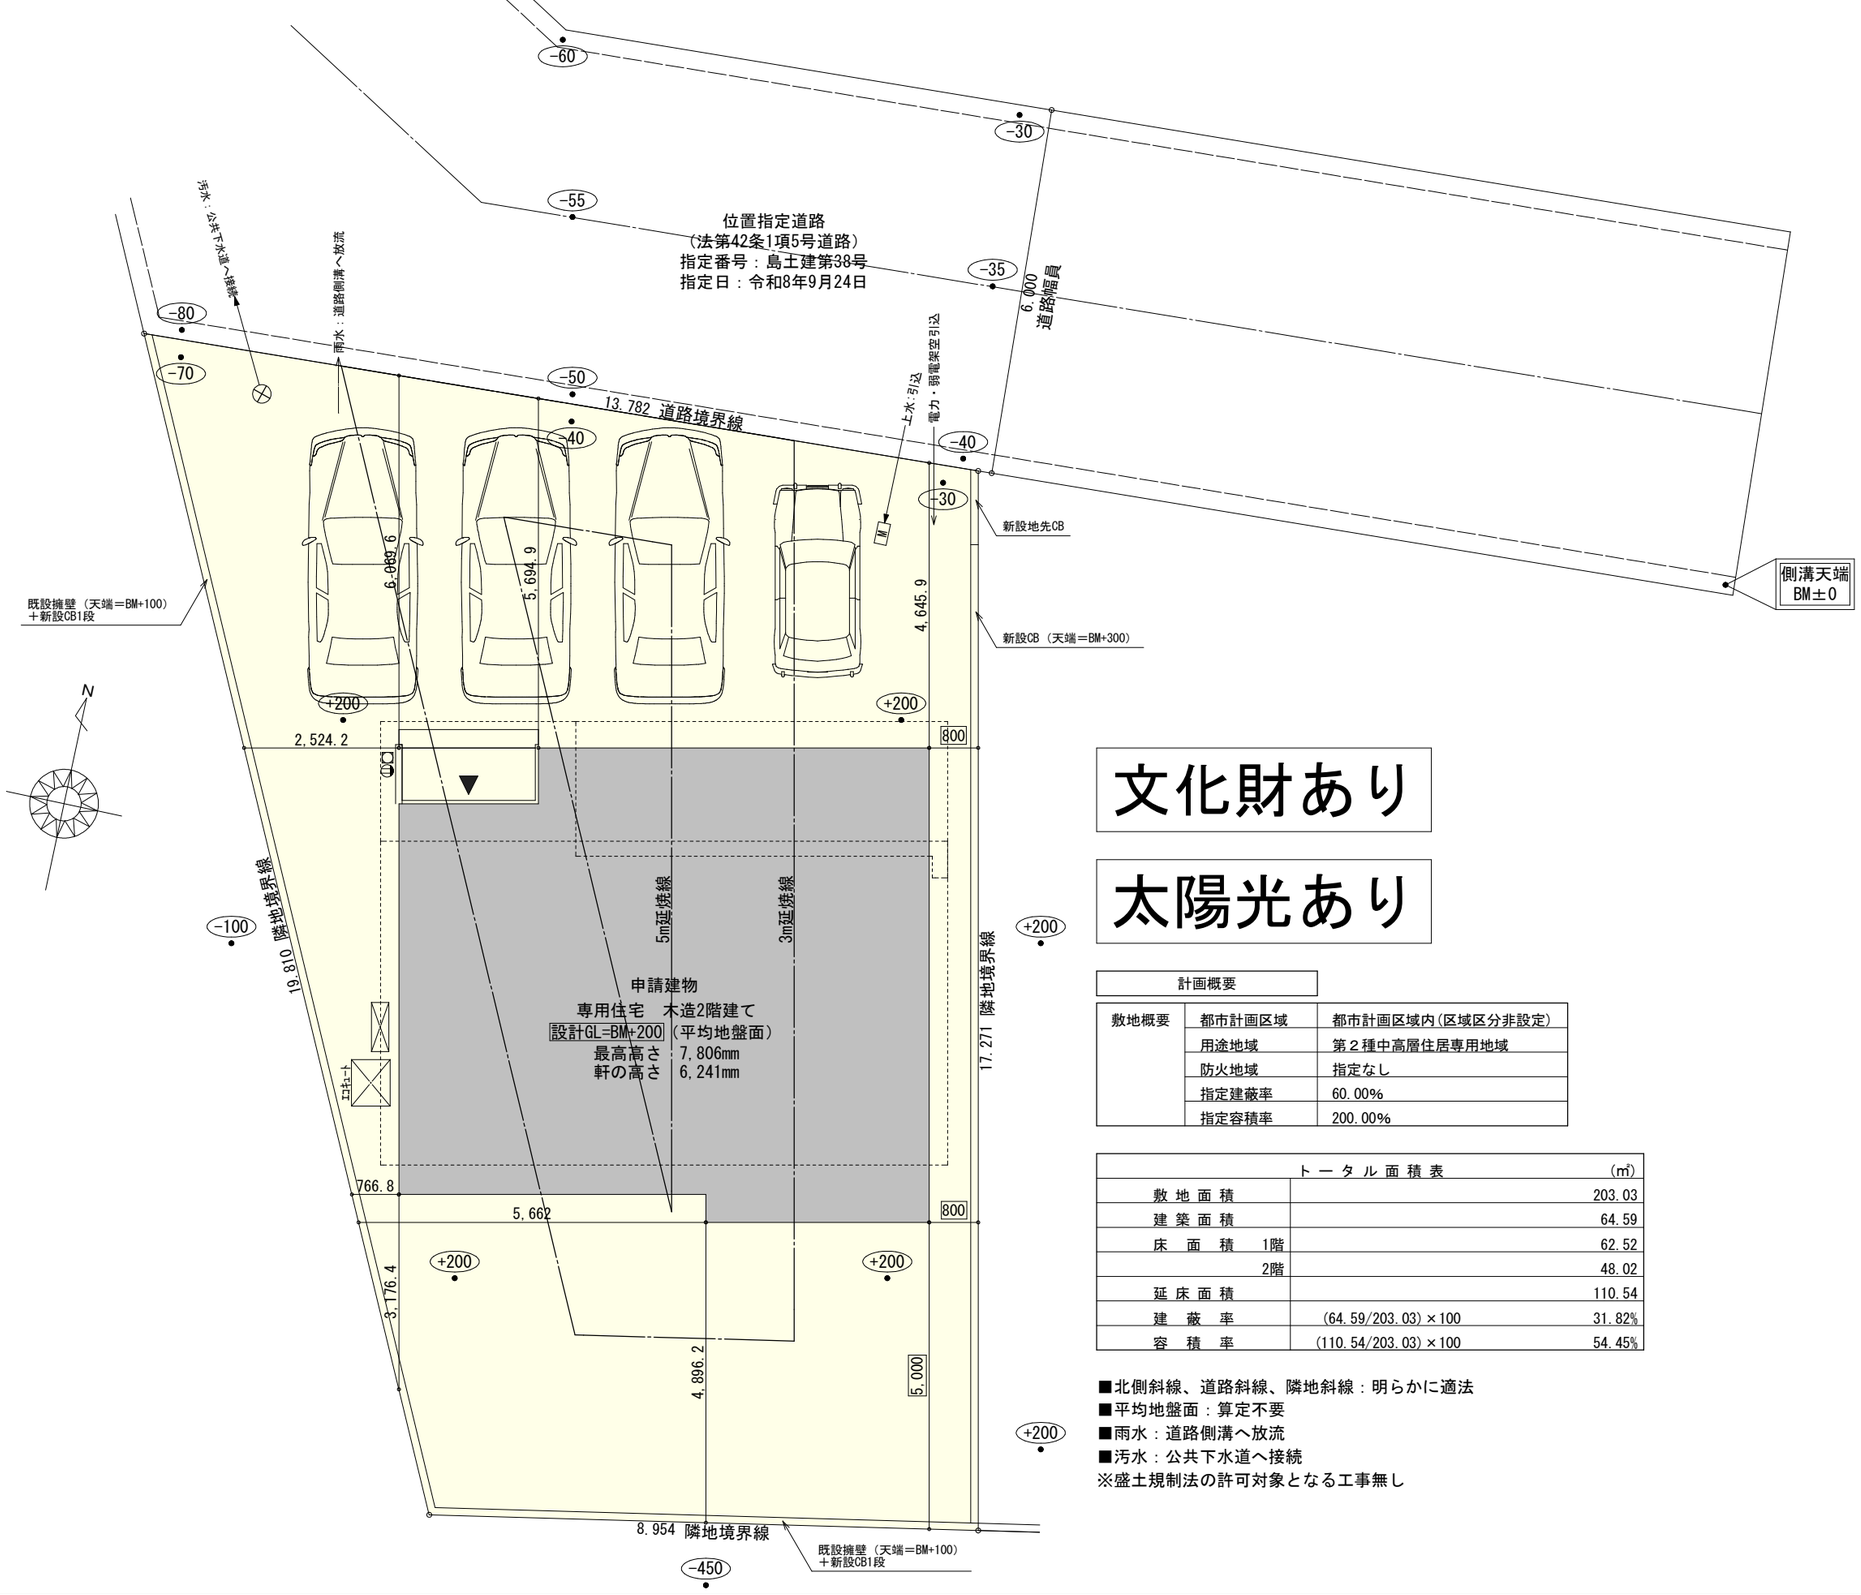


文化財あり

太陽光あり

計画概要

敷地概要	都市計画区域	都市計画区域内（区域区分非設定）
	用途地域	第２種中高層住居専用地域
	防火地域	指定なし
	指定建蔽率	60.00%
	指定容積率	200.00%

トータル面積表		(㎡)
敷地面積		203.03
建築面積		64.59
床面積	1階	62.52
	2階	48.02
延床面積		110.54
建蔽率	(64.59/203.03)×100	31.82%
容積率	(110.54/203.03)×100	54.45%


■北側斜線、道路斜線、隣地斜線：明らかに適法
■平均地盤面：算定不要
■雨水：道路側溝へ放流
■汚水：公共下水道へ接続
※盛土規制法の許可対象となる工事無し


工事名	棒原郡吉田町片岡建売9期南西棟様邸新築工事	心建設株式会社一級建築士事務所	管理者	設計者	担当者	図面名	縮尺	No.
備考		一級建築士事務所　静岡県知事登録（3）第7498号　静岡県浜松市浜名区内野2987-1 一級　国土交通大臣登録　第344970号　織田 綾子　TEL:053-586-7337	日付	日付	日付 2026/10/19	配置図	1/100	1

まちセン
WS26-29277

タイガ－EXハイパ－仕様

床断熱材GPフォーム仕様

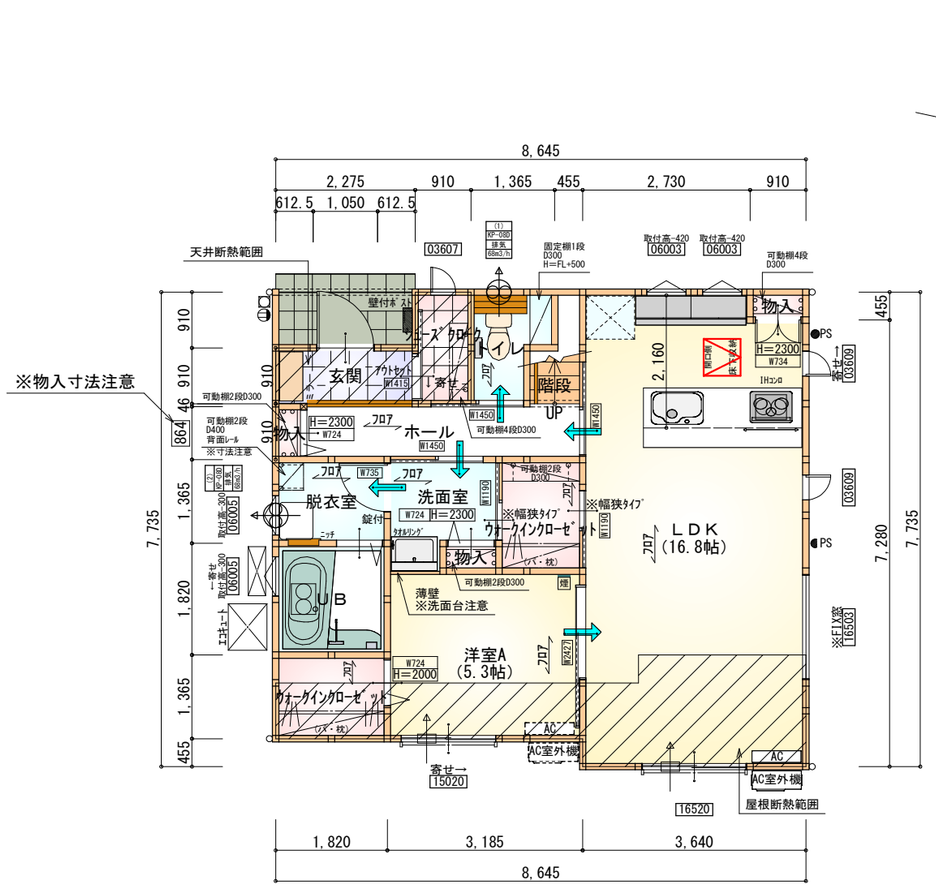

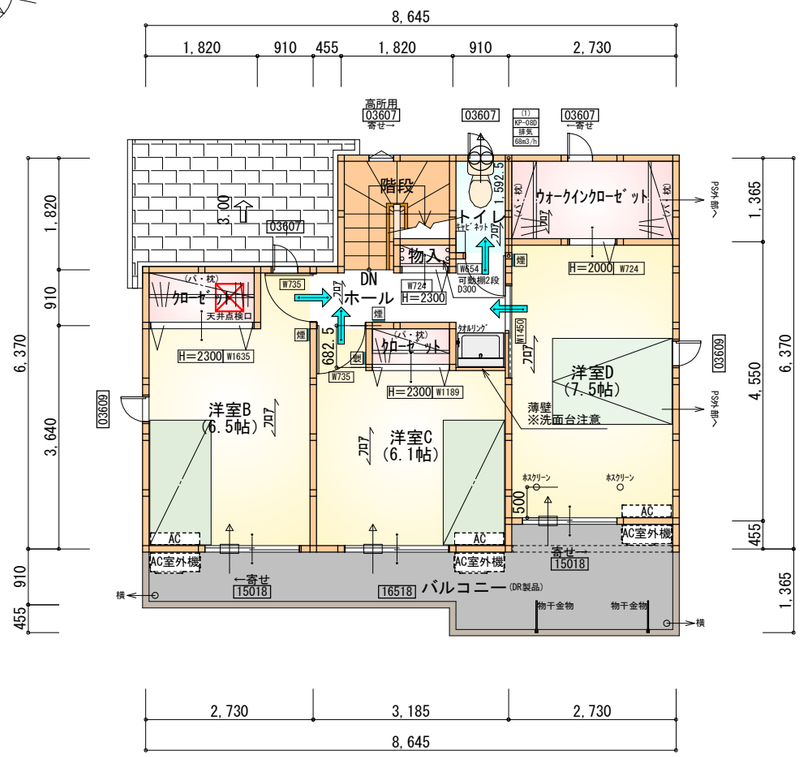

部屋名	面積 ㎡(帖)	
物入	0.414	(0.3)
階段	1.242	(0.8)
トイレ	2.070	(1.3)
ｼｭｰｽﾞｸﾛｰｸ	1.656	(1.0)
玄関	2.070	(1.3)
ＵＢ	3.312	(2.0)
脱衣室	2.277	(1.4)
物入	0.414	(0.3)
物入	0.207	(0.1)
洗面室	2.898	(1.8)
物入	0.393	(0.2)
ホール	4.161	(2.5)
ｳｫｰｸｲﾝｸﾛｰｾﾞｯﾄ	2.484	(1.5)
ｳｫｰｸｲﾝｸﾛｰｾﾞｯﾄ	2.484	(1.5)
ＬＤＫ	27.741	(16.8)
洋室A	8.695	(5.3)
合計	62.52	(38.1)

F 床下点検口：600×600

1階　平面図　S:1/100

部屋名	面積 ㎡(帖)	
トイレ	1.449	(0.9)
ｳｫｰｸｲﾝｸﾛｰｾﾞｯﾄ	3.726	(2.3)
ｸﾛｰｾﾞｯﾄ	1.656	(1.0)
物入	0.414	(0.3)
ホール	3.726	(2.3)
階段	2.898	(1.8)
ｸﾛｰｾﾞｯﾄ	0.932	(0.6)
洋室C	10.041	(6.1)
洋室B	10.765	(6.5)
洋室D	12.422	(7.5)
合計	48.02	(29.3)

天井点検口：450×450

2階　平面図　S:1/100

＊凡例

- 煙式感知器
- 換気扇（壁用）
- 換気扇（天井用）
- 給気口１００φ
- アンダーカット等
- 管柱（105×105）
- AC エアコン設置推奨場所
- AC室外機 エアコン室外機設置推奨場所
- ※エアコンはお客様手配にて

※火気使用室内装

天井：PB9.5+準不燃クロスQM9397～QM9497


壁：PB12.5+準不燃クロスQM9397～QM9497

段数	15段
階高	2985
有効幅	W=780
蹴上	R=199.0
踏面	T=210.0
勾配	R×2＋T＝608.0 550≦608.0≦650 R／T＝0.948×21／21 ＝19.91／21≦22／21
蹴込板	あり
蹴込	30mm
段鼻	あり 30mm


工事名	榛原郡吉田町片岡建売9期南西棟様邸新築工事	心建設株式会社一級建築士事務所	管理者	設計者	担当者	図面名
備考		一級建築士事務所　静岡県知事登録（3）第7498号　静岡県浜松市浜名区内野2987-1 一級　国土交通大臣登録　第344970号　織田 綾子　TEL:053-586-7337	日付	日付	日付 2026/10/19	1階　平面図，2階　平面図

縮尺 1/100　No. 2

まちセン
WS26-29277

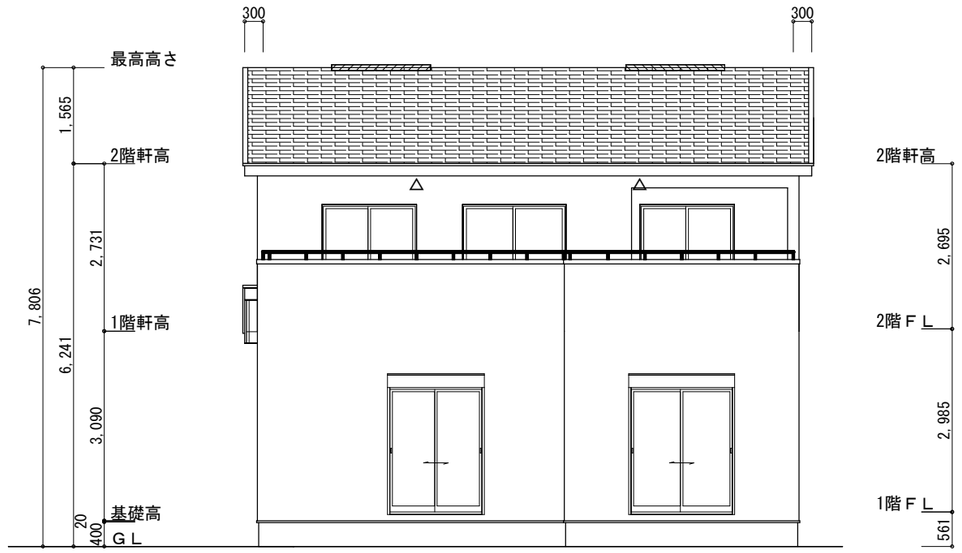

南側　立面図 S:1/100

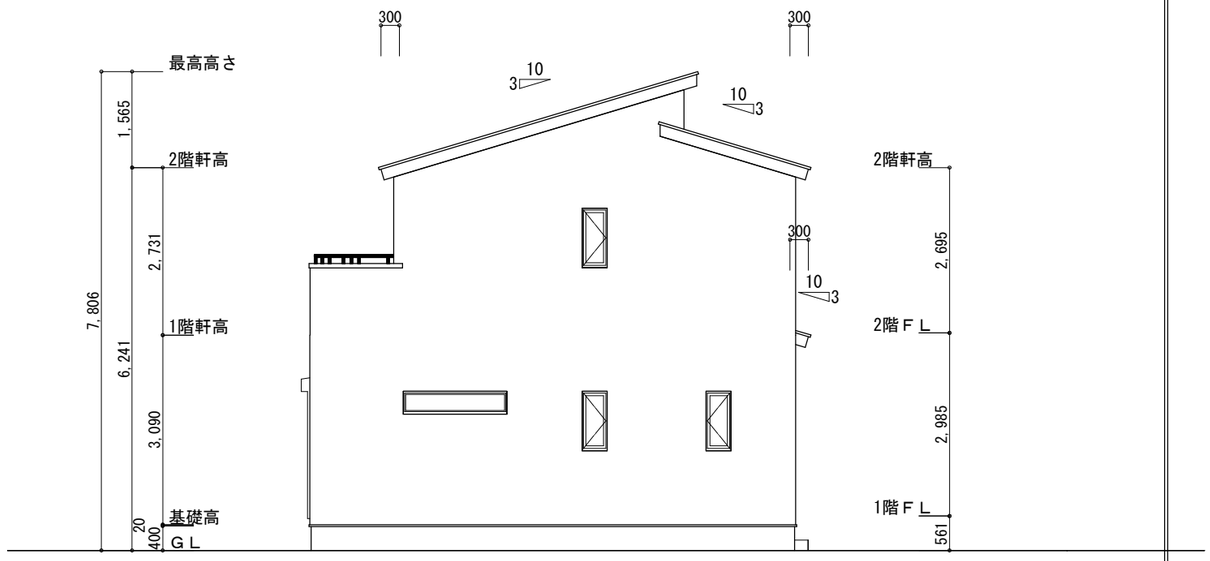


東側　立面図 S:1/100

※小屋裏換気措置
（ニチハ 軒天通気見切縁：KBM2N L1820）
有効換気面積：0.01㎡/m
△：換気材位置を示す


※棟換気（TOKO　片流れ棟用　2P）
有孔換気面積　0.0156㎡/本
：換気棟を示す

2階　吸気：48.02㎡×1/900≒0.0534㎡
0.0534㎡÷0.01㎡/m＝5.34m→3本
排気：48.02㎡×1/1600≒0.0300㎡
0.0156㎡/本×2本＝0.0312㎡>0.0300㎡　∴OK
下屋　吸排気：3.73㎡×1/250≒0.0149㎡
0.0149㎡÷0.01㎡/m＝1.49m→1本
軒天通気見切縁（KBM2N）L1820×4本、ｼﾞｮｲﾝﾄｶﾊﾞｰ、ｴﾝﾄﾞｷｬｯﾌﾟ必要

軒天:ニチハ木目

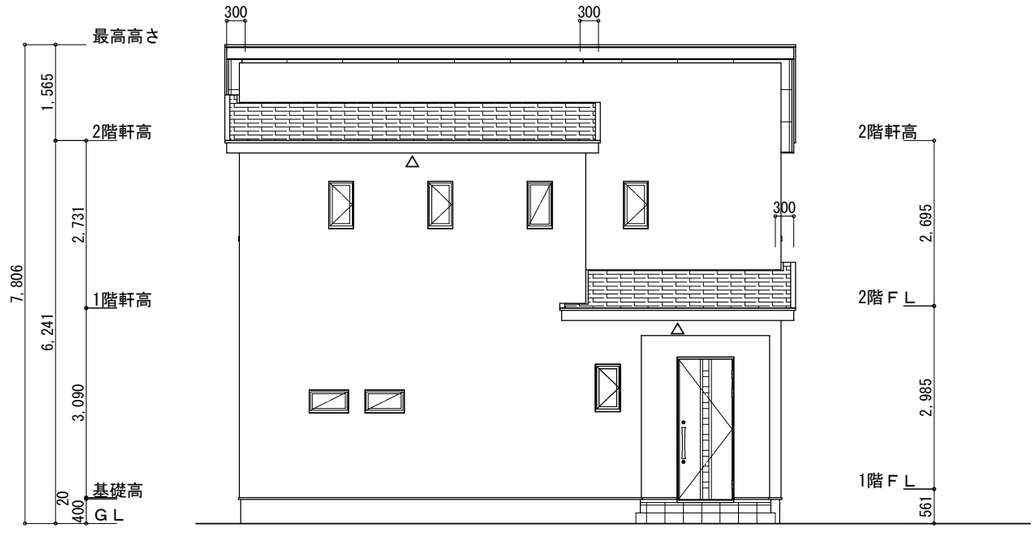


北側　立面図 S:1/100

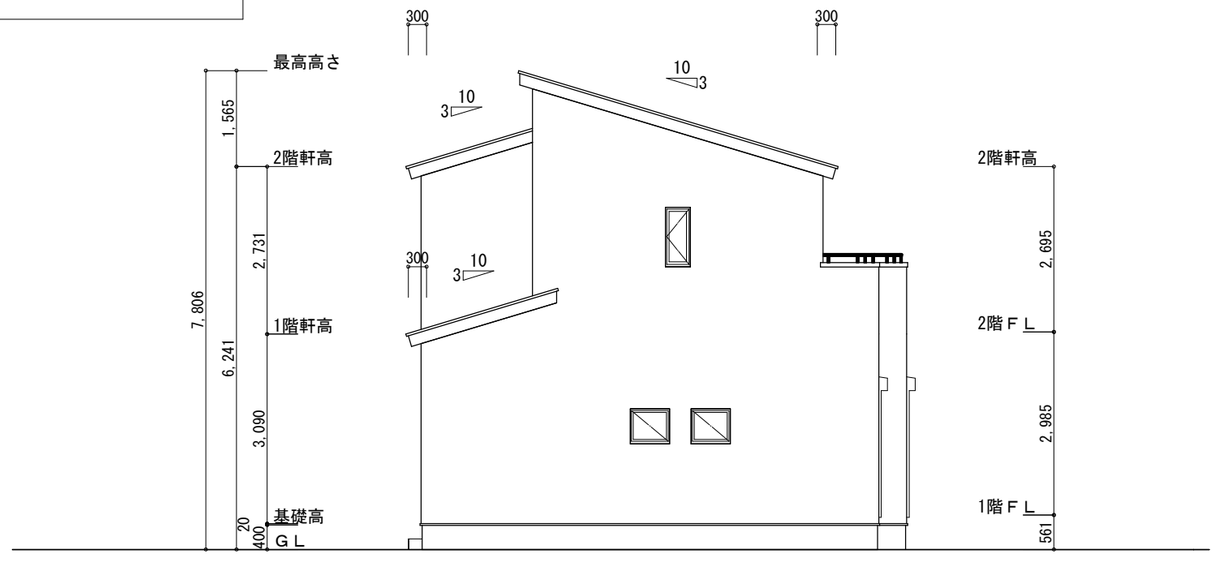

西側　立面図 S:1/100


工事名	棒原郡吉田町片岡建売9期南西棟様邸新築工事	心建設株式会社一級建築士事務所	管理者	設計者	担当者	図面名	縮尺	No.
備考		一級建築士事務所　静岡県知事登録（3）第7498号　静岡県浜松市浜名区内野2987-1 一級　国土交通大臣登録　第344970号　織田 綾子　TEL:053-586-7337	日付	日付	日付 2026/10/19	南側 立面図,北側 立面図,東側 立面図,西側 立面図	1/100	3

まちセン
WS26-29277

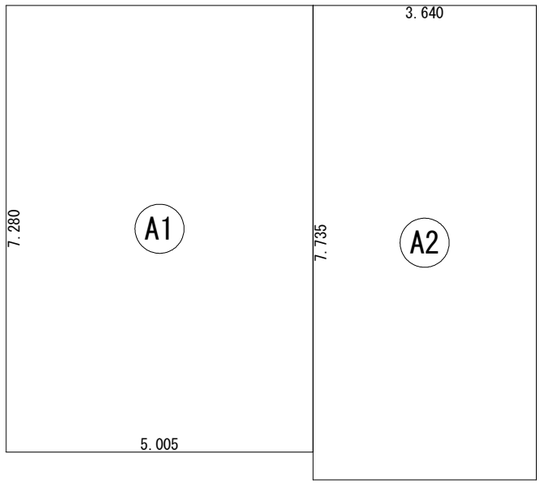


建築面積表			
	形状	計算式	面積
A1	矩形	5.005×7.280	36.4364
A2	矩形	3.640×7.735	28.1554
		計(㎡)	計(坪)
合計		64.59	19.53

建築面積求積図 S:1/100

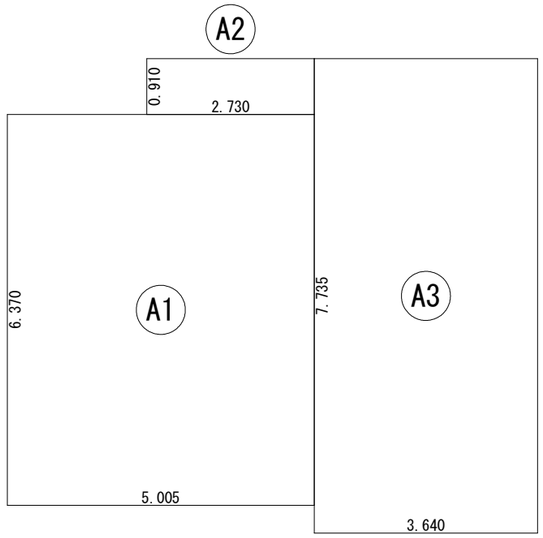

床面積表<1階>			
	形状	計算式	面積
A1	矩形	5.005×6.370	31.8819
A2	矩形	2.730×0.910	2.4843
A3	矩形	3.640×7.735	28.1554
		計(㎡)	計(坪)
合計		62.52	18.91

1階 床面積求積図 S:1/100

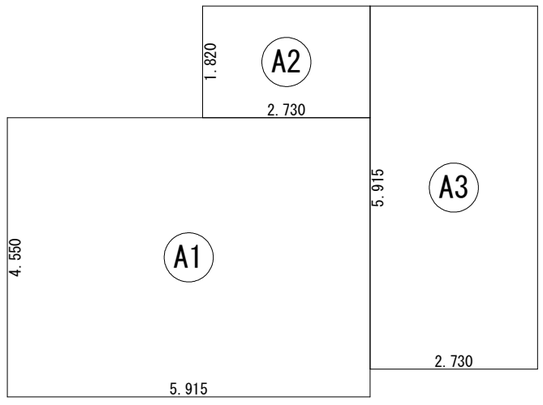

床面積表<2階>			
	形状	計算式	面積
A1	矩形	5.915×4.550	26.9133
A2	矩形	2.730×1.820	4.9686
A3	矩形	2.730×5.915	16.1480
		計(㎡)	計(坪)
合計		48.02	14.52

2階 床面積求積図 S:1/100

工事名 榛原郡吉田町片岡建売9期南西棟様邸新築工事	心建設株式会社一級建築士事務所	管理者	設計者	担当者	図面名	縮尺
備考	一級建築士事務所 静岡県知事登録（3）第7498号 静岡県浜松市浜名区内野2987-1	日付	日付	日付 2026/10/19	1階 床面積求積図,2階 床面積求積図,建築面積求積図	1/100
	一級 国土交通大臣登録 第344970号 織田 綾子 TEL:053-586-7337					No. 4

まちセン
WS26-29277