
配置図 S:1/100

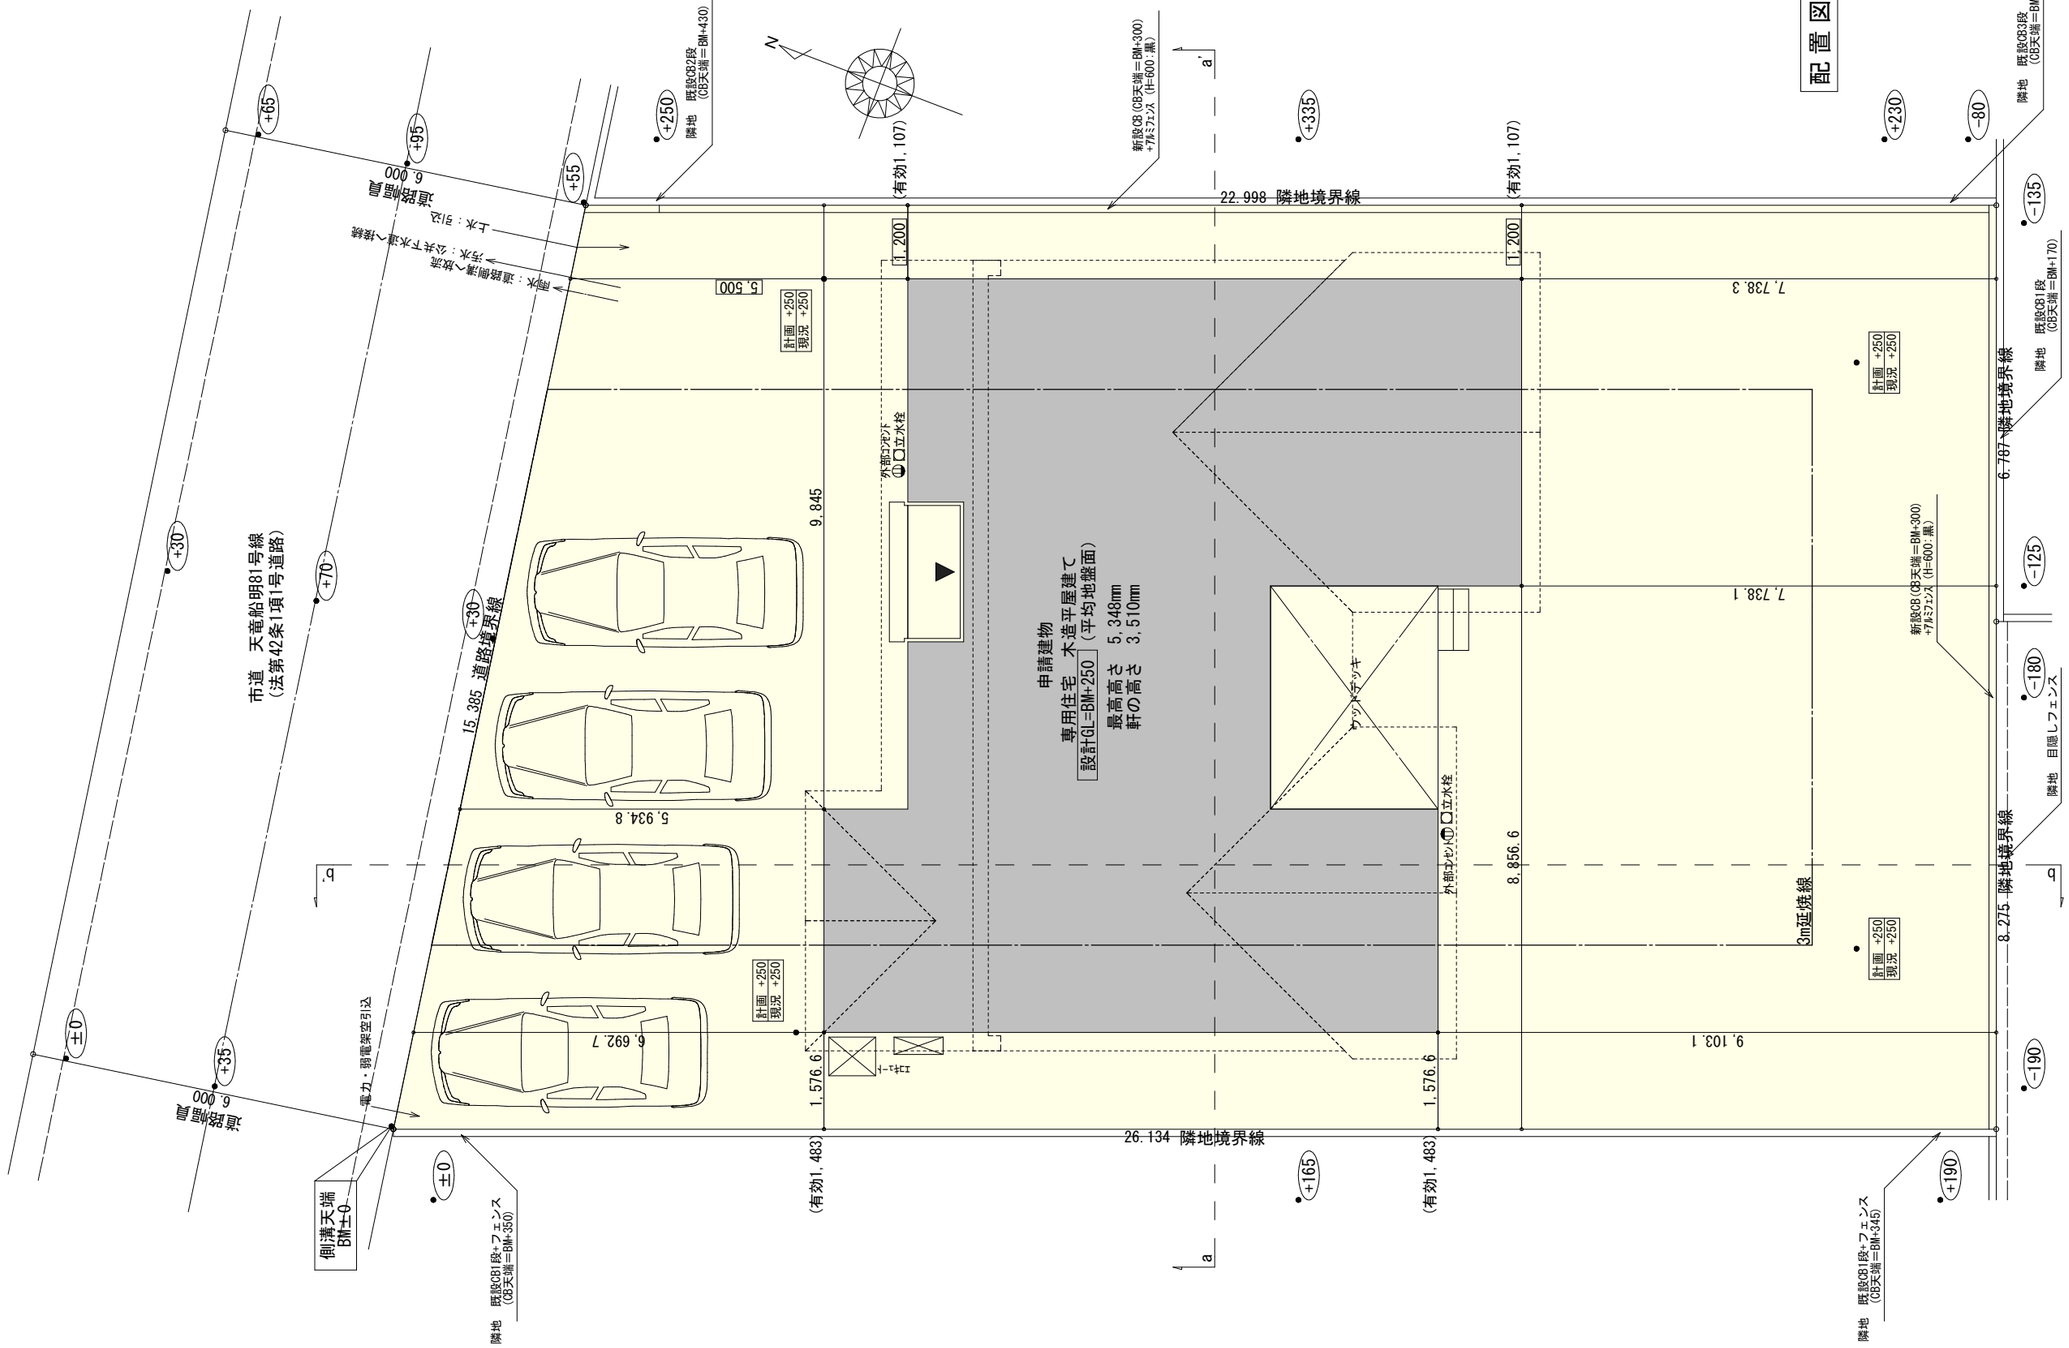

計画概要		
敷地概要	都市計画区域	都市計画区域内(市街化区域)
	用途地域	第１種低層住居専用地域
	防火地域	指定なし
	指定建蔽率	50.00%
	指定容積率	100.00%
	高さ制限	10m
	高度地区	－
	日影規制	－
	外壁の後退	道路境界線から1m以上
	風致地区	指定なし
	その他の指定	船明地区計画(A地区)、最低面積200m²以上

トータル面積表		(㎡)
敷地面積		370.00
建築面積		113.03
床面積	1階	105.99
延床面積		105.99
建蔽率		(113.03/370.00)×100　30.55%
容積率		(105.99/370.00)×100　28.65%

■道路斜線・隣地斜線・北側斜線：明らかに適法
■平均地盤面：算定不要
■雨水：道路側溝へ放流
■汚水：公共下水道へ接続
※盛土規制法の許可対象となる工事無し


工事名	天竜区船明建売15期様邸新築工事						
備考		心建設株式会社一級建築士事務所 一級建築士事務所　静岡県知事登録（3）第7498号　静岡県浜松市浜名区内野2987-1 一級　国土交通大臣登録　第344970号　織田　綾子　TEL:053-586-7337	管理者	設計者	担当者	図面名	縮尺
			日付	日付	日付 2026/11/13	配置図	1/100


No. 1

まちセン
WS26-32845

タイガーEXハイパー仕様

床断熱材GPフォーム仕様

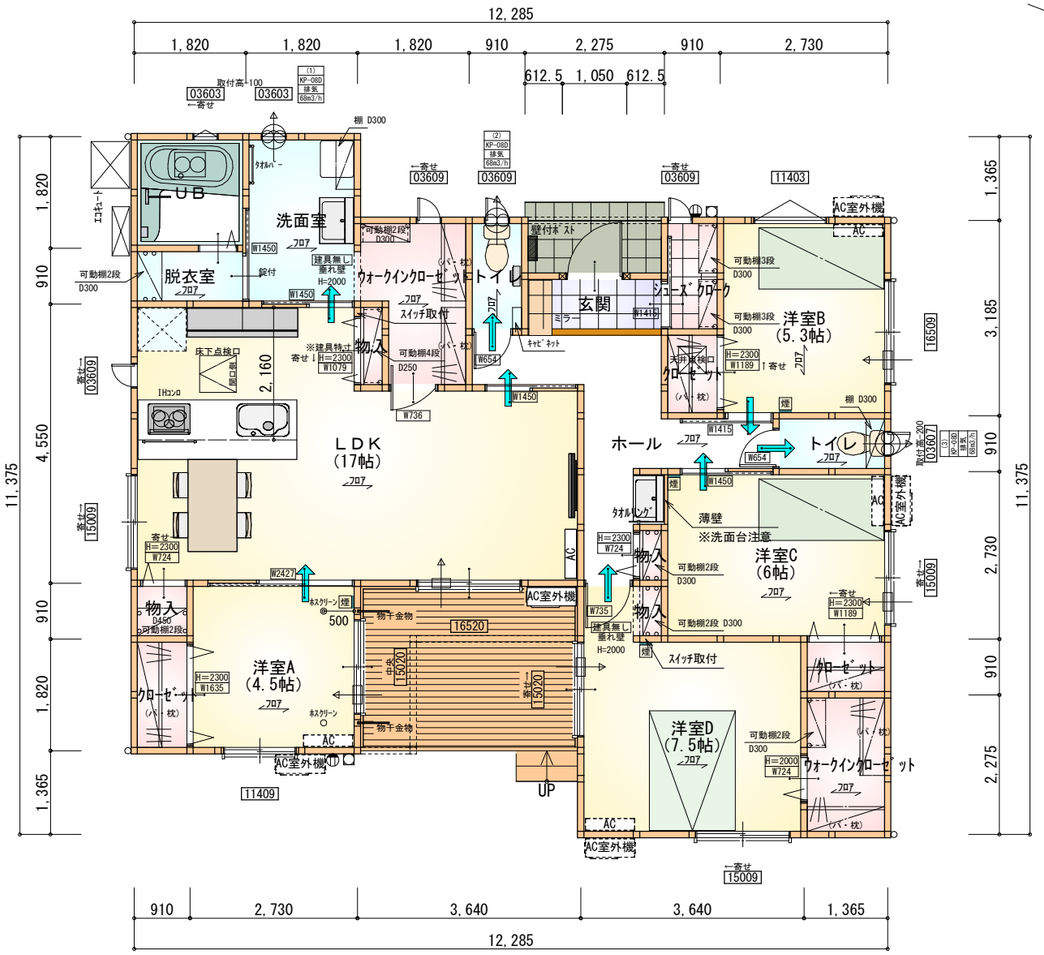

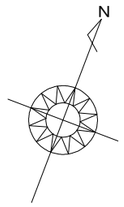

部屋名	面積 ㎡(帖)	
玄関	2.070	(1.3)
物入	0.621	(0.4)
ＵＢ	3.312	(2.0)
脱衣室	1.656	(1.0)
洗面室	4.969	(3.0)
ｳｫｰｸｲﾝｸﾛｰｾﾞｯﾄ	4.348	(2.6)
トイレ	1.656	(1.0)
ｼｭｰｽﾞｸﾛｰｸ	1.656	(1.0)
ｸﾛｰｾﾞｯﾄ	1.656	(1.0)
ｸﾛｰｾﾞｯﾄ	1.242	(0.8)
トイレ	1.656	(1.0)
ｳｫｰｸｲﾝｸﾛｰｾﾞｯﾄ	3.105	(1.9)
ｸﾛｰｾﾞｯﾄ	1.242	(0.8)
物入	0.414	(0.3)
ホール	8.488	(5.1)
物入	0.414	(0.3)
物入	0.828	(0.5)
ＬＤＫ	28.155	(17.0)
洋室A	7.453	(4.5)
洋室B	8.695	(5.3)
洋室C	9.937	(6.0)
洋室D	12.422	(7.5)
合 計	105.99	(64.3)

＊凡例

- 煙 煙式感知器
- 換気扇（壁用）
- 換気扇（天井用）
- 給気口１００φ
- アンダーカット等
- □ 管柱（105×105）
- AC エアコン設置推奨場所
- AC室外機 エアコン室外機設置推奨場所
- ※エアコンはお客様手配にて

※火気使用室内装


天井：PB9.5+準不燃クロスQM9397～QM9497

壁：PB12.5+準不燃クロスQM9397～QM9497


1階　平面図 S:1/100

工事名	天竜区船明建売15期様邸新築工事	心建設株式会社一級建築士事務所	管理者	設計者	担当者	図面名	縮尺	No.
備考		一級建築士事務所　静岡県知事登録（3）第7498号　静岡県浜松市浜名区内野2987-1 一級　国土交通大臣登録　第344970号　織田　綾子　TEL:053-586-7337	日付	日付	日付 2026/11/06	1階　平面図	1/100	2

まちセン
WS26-32845

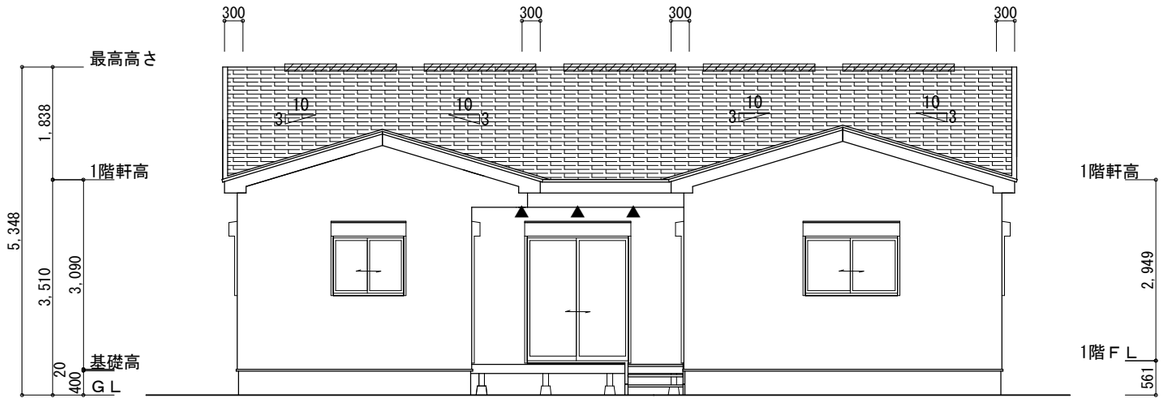


南側　立面図 S:1/100

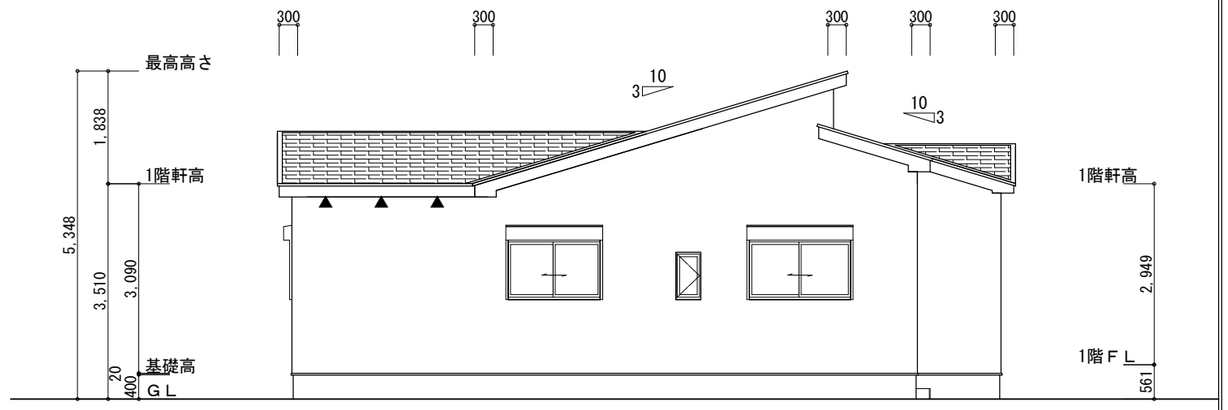


東側　立面図 S:1/100

※小屋裏換気措置（NBL　防火端部有孔板　8mm） 1枚あたりの有効開口面積：0.00753㎡ ▲：有孔板位置を示す ※棟換気（TOKO　換気片流れ棟用　2P） 有孔換気面積　0.0156㎡/本 ：換気棟を示す	2階　吸気：105.99㎡×1/900≒0.1178㎡ 0.00753㎡/枚×16枚＝0.1204㎡＞0.1178㎡　∴OK 排気：105.99㎡×1/1600≒0.0663㎡ 0.0156㎡/本×5本＝0.078㎡＞0.0663㎡　∴OK

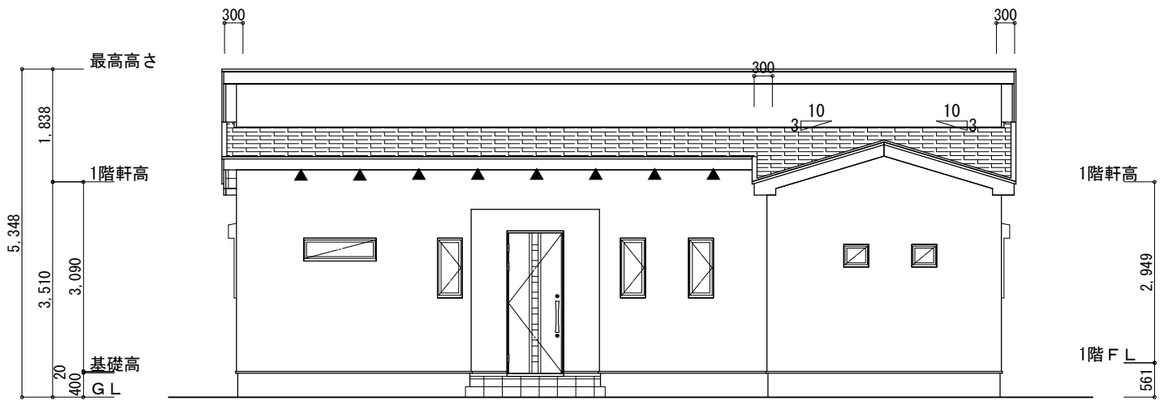

北側　立面図 S:1/100

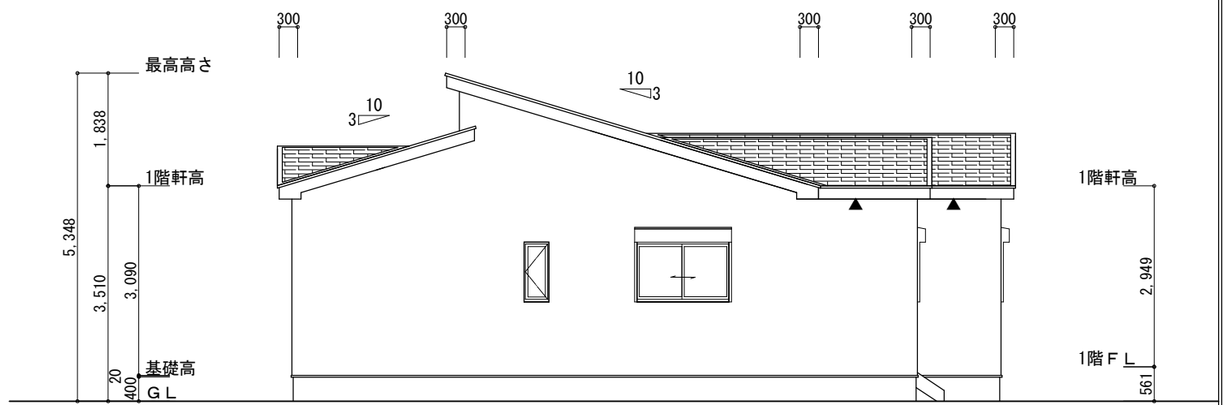

西側　立面図 S:1/100

工事名	天竜区船明建売15期様邸新築工事	心建設株式会社一級建築士事務所	管理者	設計者	担当者	図面名	縮尺	No.
備考		一級建築士事務所　静岡県知事登録（3）第7498号　静岡県浜松市浜名区内野2987-1 一級　国土交通大臣登録　第344970号　織田　綾子　TEL:053-586-7337	日付	日付	日付 2026/11/16	南側　立面図，北側　立面図，東側　立面図，西側　立面図	1/100	3

まちセン
WS26-32845