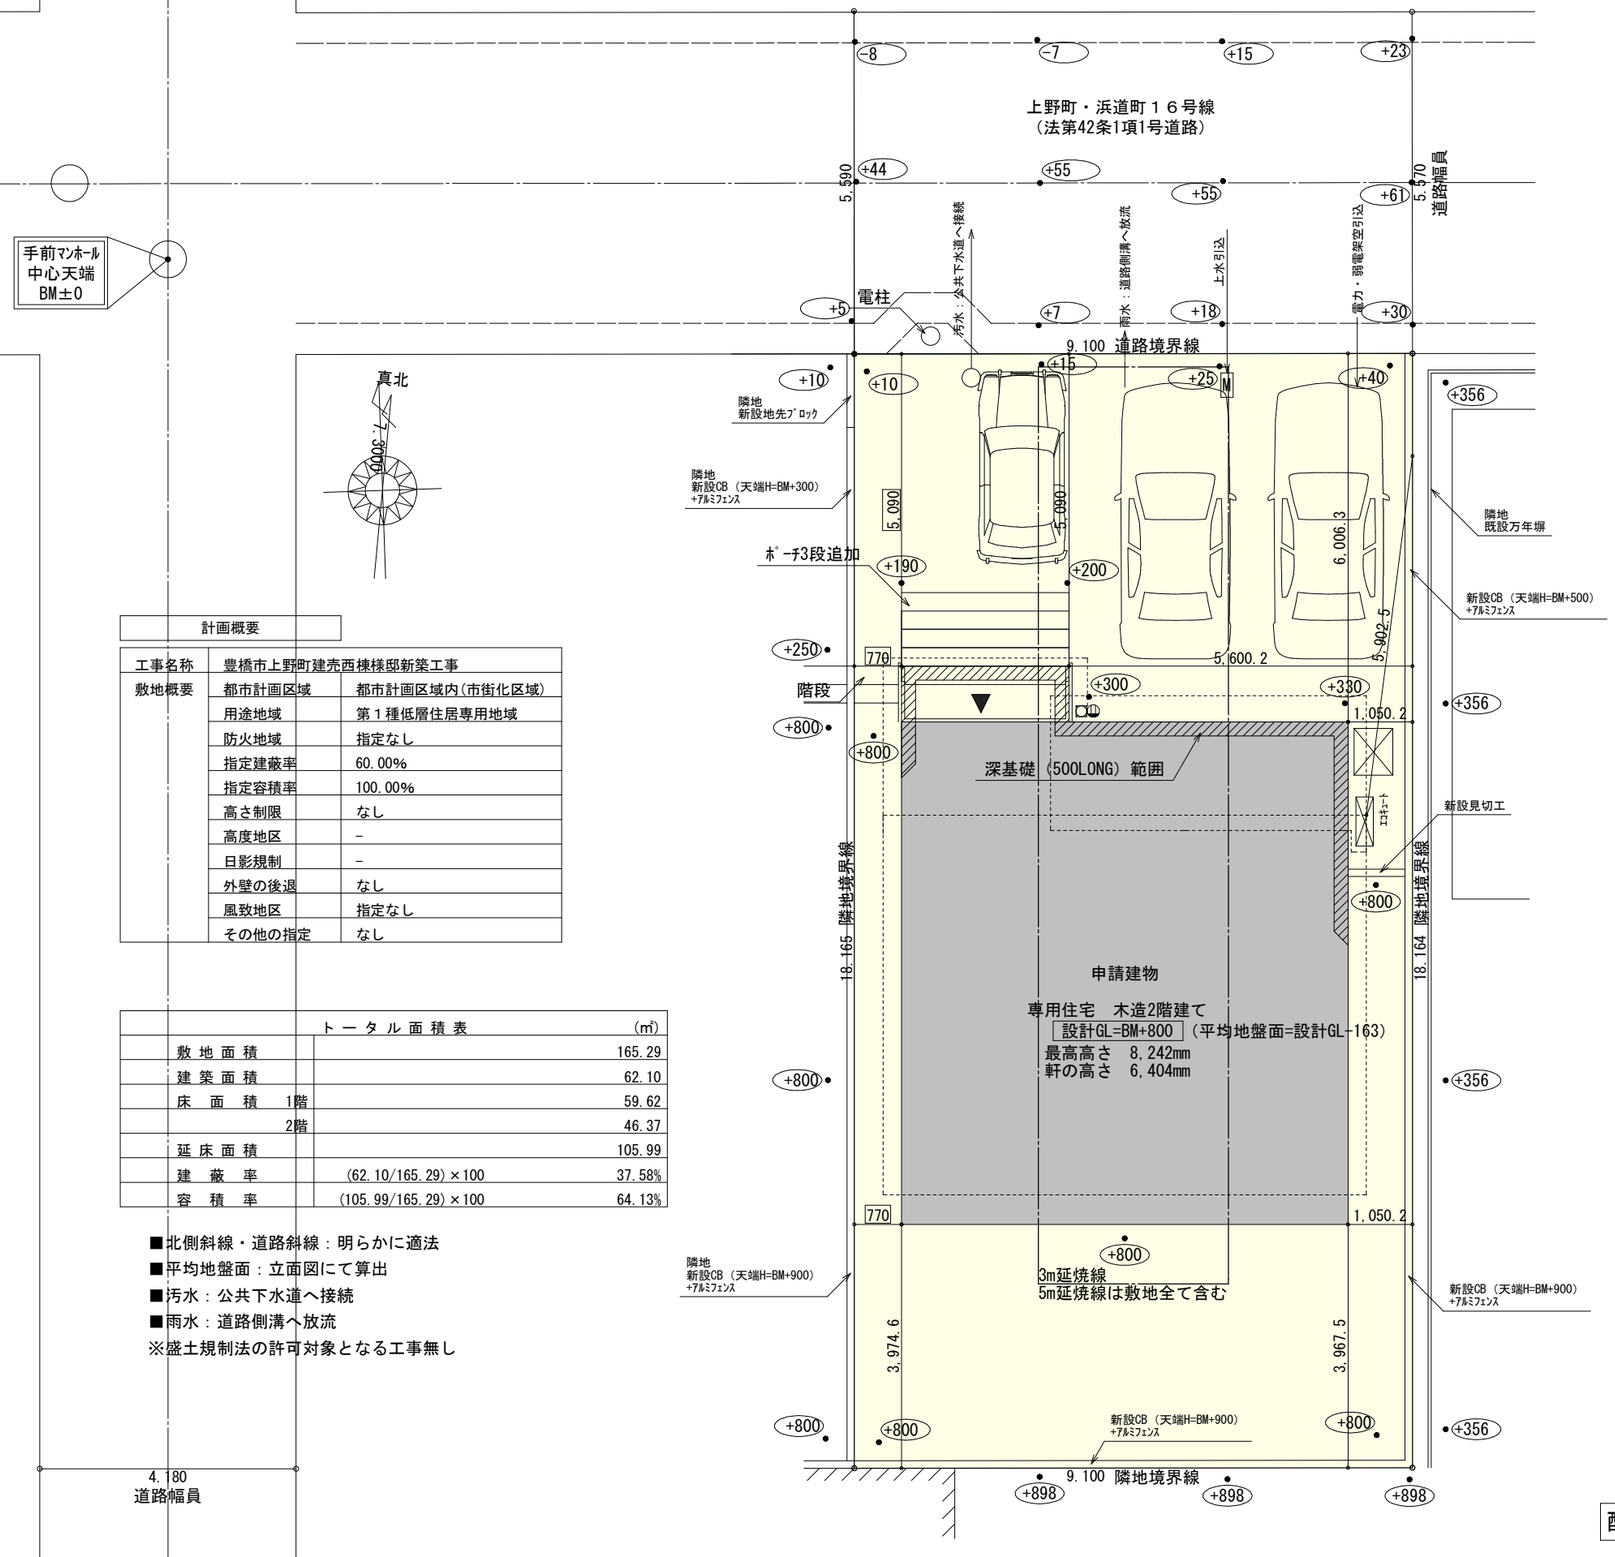


配置図 S:1/100

計画概要


工事名称	豊橋市上野町建売西棟様邸新築工事	
敷地概要	都市計画区域	都市計画区域内(市街化区域)
	用途地域	第１種低層住居専用地域
	防火地域	指定なし
	指定建蔽率	60.00%
	指定容積率	100.00%
	高さ制限	なし
	高度地区	－
	日影規制	－
	外壁の後退	なし
	風致地区	指定なし
	その他の指定	なし


トータル面積表		(㎡)
敷地面積		165.29
建築面積		62.10
床面積	1階	59.62
	2階	46.37
延床面積		105.99
建蔽率	(62.10/165.29)×100	37.58%
容積率	(105.99/165.29)×100	64.13%


■北側斜線・道路斜線：明らかに適法
■平均地盤面：立面図にて算出
■汚水：公共下水道へ接続
■雨水：道路側溝へ放流
※盛土規制法の許可対象となる工事無し

工事名 豊橋市上野町建売東棟様邸新築工事	心建設株式会社一級建築士事務所	管理者	設計者	担当者	図面名	縮尺	No.
備考	一級建築士事務所　静岡県知事登録（3）第7498号　静岡県浜松市浜名区内野2987-1 一級　国土交通大臣登録　第344970号　織田　綾子　TEL:053-586-7337	日付	日付	日付 2026/10/21	配置図	1/100	1

まちセン
WS26-30185

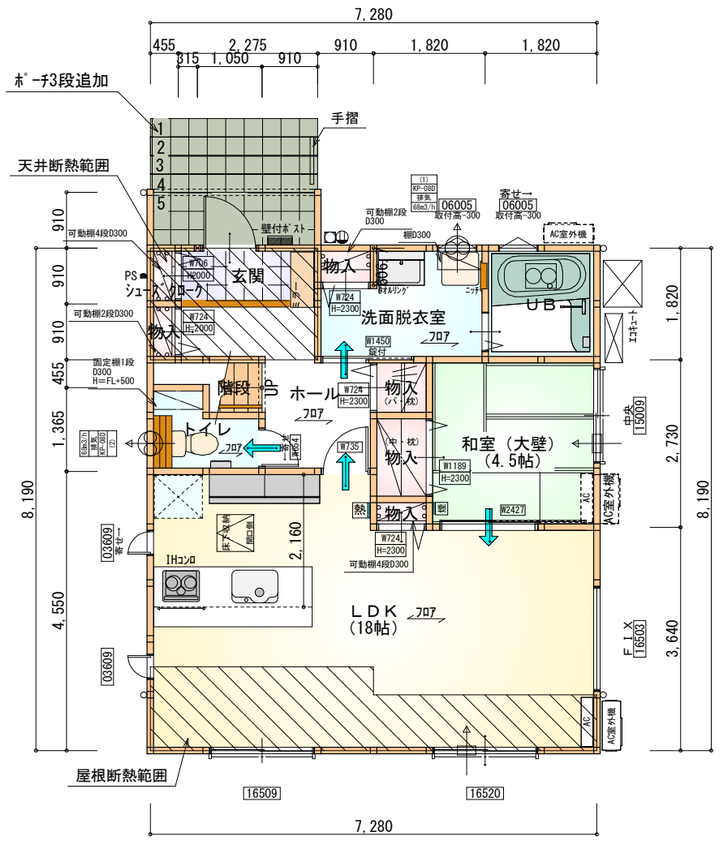

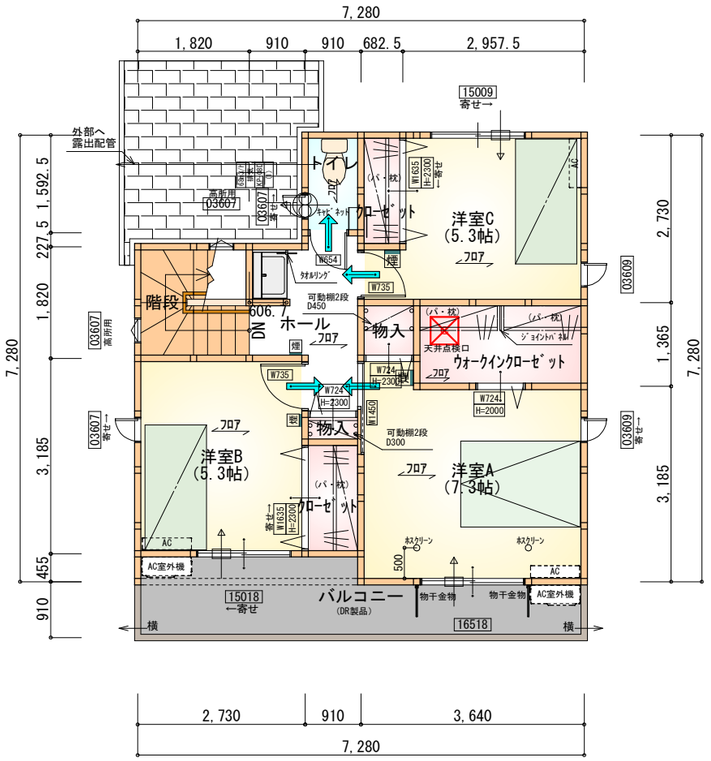

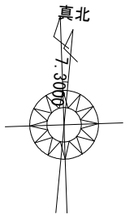

部 屋 名	面 積 ㎡(帖)	
物入	0.828	(0.5)
物入	0.552	(0.3)
洗面脱衣室	4.417	(2.7)
ｼｭｰｽﾞｸﾛｰｸ	0.414	(0.3)
玄関	2.070	(1.3)
物入	0.414	(0.3)
物入	1.242	(0.8)
階段	1.242	(0.8)
ホール	5.383	(3.3)
トイレ	2.070	(1.3)
物入	0.414	(0.3)
ＬＤＫ	29.812	(18.0)
ＵＢ	3.312	(2.0)
和室（大壁）	7.453	(4.5)
合 計	59.62	(36.4)

1階　平面図 S:1/100

部 屋 名	面 積 ㎡(帖)	
階段	3.312	(2.0)
トイレ	1.449	(0.9)
物入	0.828	(0.5)
ｳｫｰｸｲﾝｸﾛｰｾﾞｯﾄ	3.726	(2.3)
洋室B	8.695	(5.3)
物入	0.414	(0.3)
ｸﾛｰｾﾞｯﾄ	1.656	(1.0)
ホール	4.348	(2.6)
ｸﾛｰｾﾞｯﾄ	1.242	(0.8)
洋室C	8.695	(5.3)
洋室A	12.007	(7.3)
合 計	46.37	(28.3)

2階　平面図 S:1/100

タイガ-EXハイパ-仕様

床断熱材GPフォーム仕様

＊凡例

- 煙式感知器
- 換気扇（壁用）
- 換気扇（天井用）
- 給気口１００φ
- アンダーカット等
- 管柱（105×105）
- AC エアコン設置推奨場所
- AC室外機 エアコン室外機設置推奨場所
- ※エアコンはお客様手配にて

※火気使用室内装

天井：PB9.5+準不燃クロスQM9397～QM9497


壁：PB12.5+準不燃クロスQM9397～QM9497

段　数	15段
階　高	2985
有効幅	W=780
蹴　上	R=199.0
踏　面	T=210.0
勾　配	R×２＋T＝608.0 550≦608.0≦650 R／T＝0.948×21／21 ＝19.91／21≦22／21
蹴込板	あり
蹴　込	30mm
段　鼻	あり 30mm


工事名	豊橋市上野町建売東棟様邸新築工事	心建設株式会社一級建築士事務所	管理者	設計者	担当者	図面名
備考		一級建築士事務所　静岡県知事登録（3）第7498号　静岡県浜松市浜名区内野2987-1 一級　国土交通大臣登録　第344970号　織田　綾子　TEL:053-586-7337	日付	日付	日付 2026/10/21	1階　平面図，2階　平面図

縮尺	No.
1/100	2

まちセン
WS26-30185

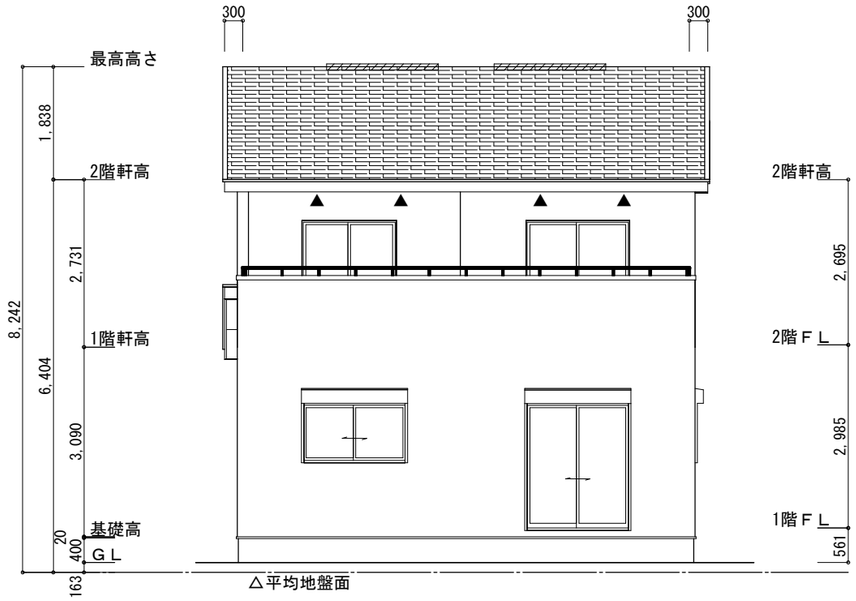

南側　立面図　S:1/100

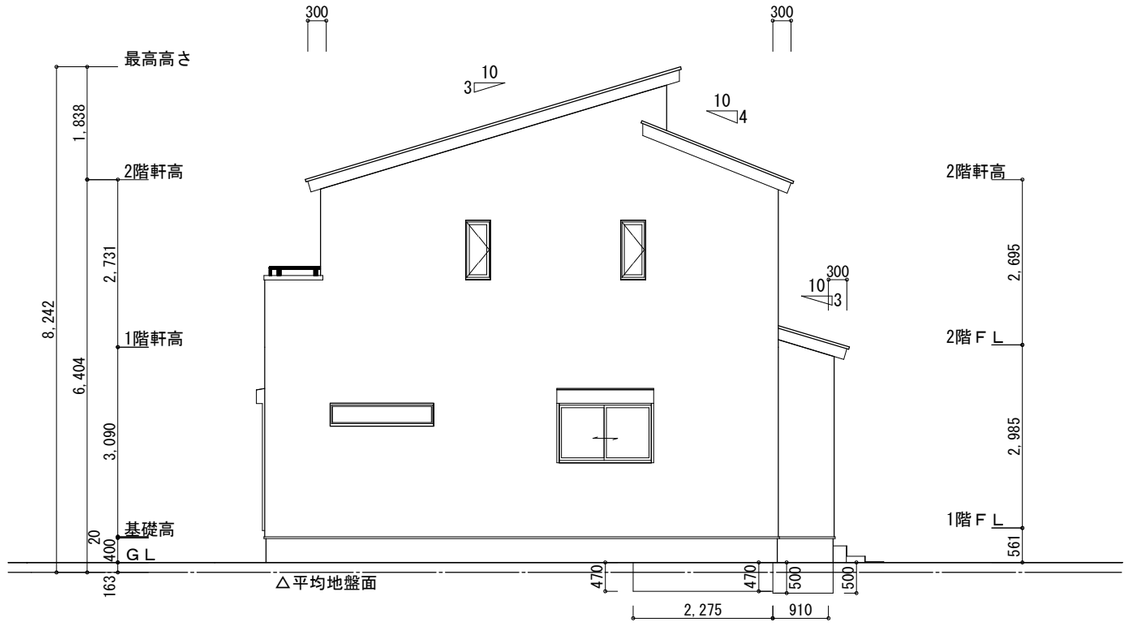

東側　立面図　S:1/100

※平均地盤の算定
北面：(0.50+0.47)*4.55/2=2.20675
0.50*2.73=1.365
東面：0.47*2.275=1.06925
0.50*0.91=0.455
西面：0.50*0.91/2=0.2275

5.3235/32.76=0.1625
∴平均地盤=設計GL-163

※小屋裏換気措置（NBL　防火端部有孔板　8mm）
1枚あたりの有効開口面積：0.00753㎡

▲：有孔板位置を示す


※棟換気（TOKO　片流れ棟用　　2P）
有孔換気面積　　0.0156㎡/本

：換気棟を示す


2階　吸　気：46.37㎡×1/900≒0.0516㎡
0.00753㎡/枚×7枚＝0.0527㎡＞0.0516㎡　∴OK

排　気：46.37㎡×1/1600≒0.029㎡
0.0156㎡/本×2本＝0.0312㎡＞0.029㎡　∴OK

下屋　吸排気：4.96㎡×1/250≒0.0199㎡
0.00753㎡/枚×3枚＝0.0225㎡＞0.0199㎡　∴OK

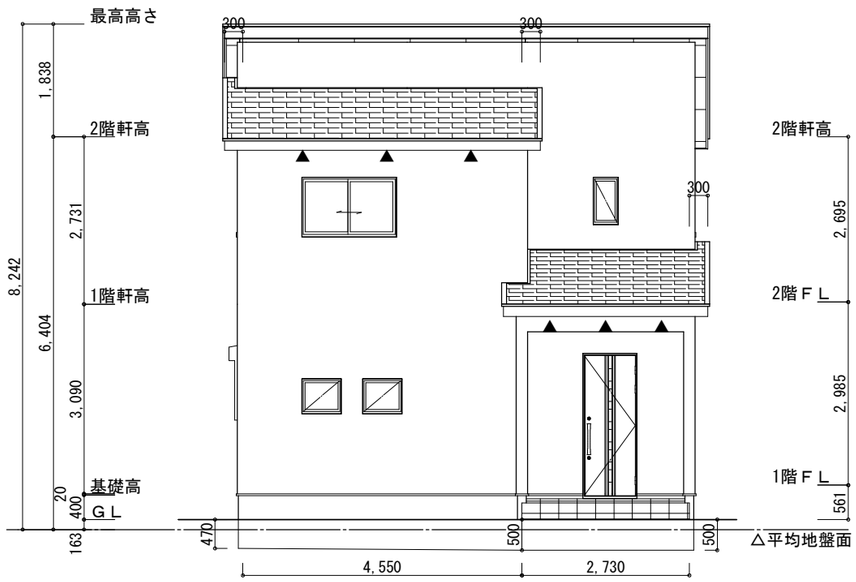

北側　立面図　S:1/100

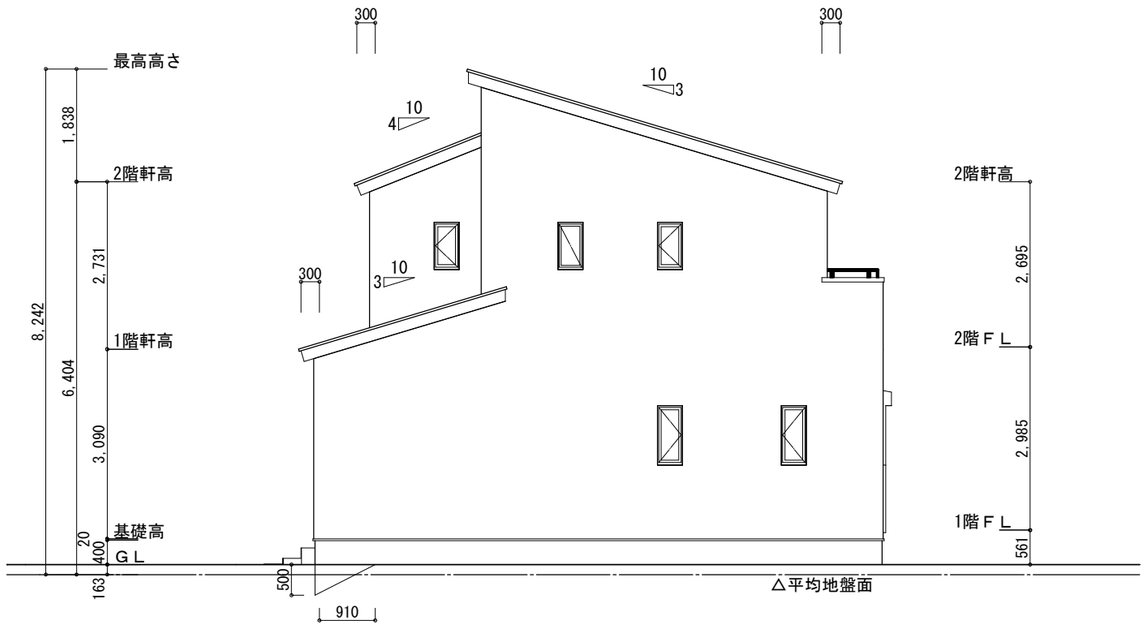

西側　立面図　S:1/100

工事名	豊橋市上野町建売東棟様邸新築工事	心建設株式会社一級建築士事務所	管理者	設計者	担当者	図面名	縮尺	No.
備考		一級建築士事務所　静岡県知事登録（3）第7498号　静岡県浜松市浜名区内野2987-1 一級　国土交通大臣登録　第344970号　織田　綾子　TEL:053-586-7337	日付	日付	日付 2026/10/21	南側　立面図，北側　立面図，東側　立面図，西側　立面図	1/100	3

まちセン
WS26-30185