
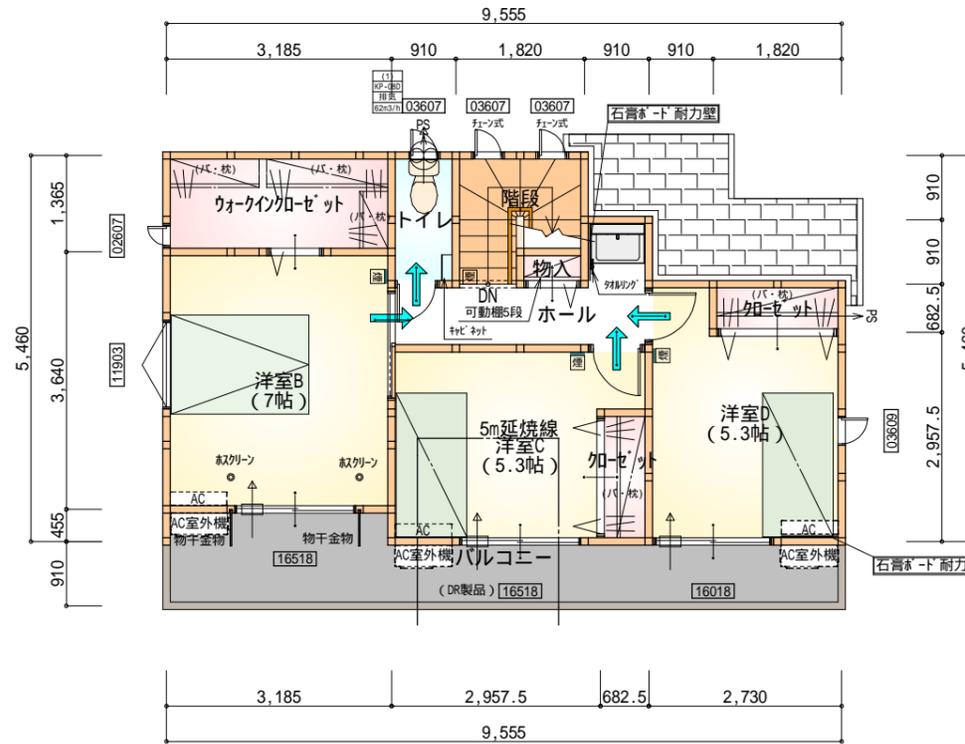


西棟

トータル面積表 (m ²)	
敷地面積	203.97
建築面積	59.20
床面積 1階	57.55
2階	44.92
延床面積	102.47
建蔽率	(59.20/203.97) × 100
容積率	(102.47/203.97) × 100

道路斜線・隣地斜線：明らかに適法
 平均地盤面：算定不要
 雨水：道路側溝へ放流
 道路後退部に建築物無し、新たに築造しない

工事名	牧之原市細江建売 2期東棟様邸新築工事	管理者	設計者	担当者	図面名	縮尺	No.
備考		日付	日付	日付	配置図	1/100	1
心建設株式会社一級建築士事務所		静岡県知事登録(1)第7498号 静岡県浜松市浜北区内野2987-1		2022/07/11			
一級建築士事務所 静岡県知事登録(1)第7498号 静岡県浜松市浜北区内野2987-1		一級 国土交通大臣登録 第344970号 織田 綾子		TEL:053-586-7337			

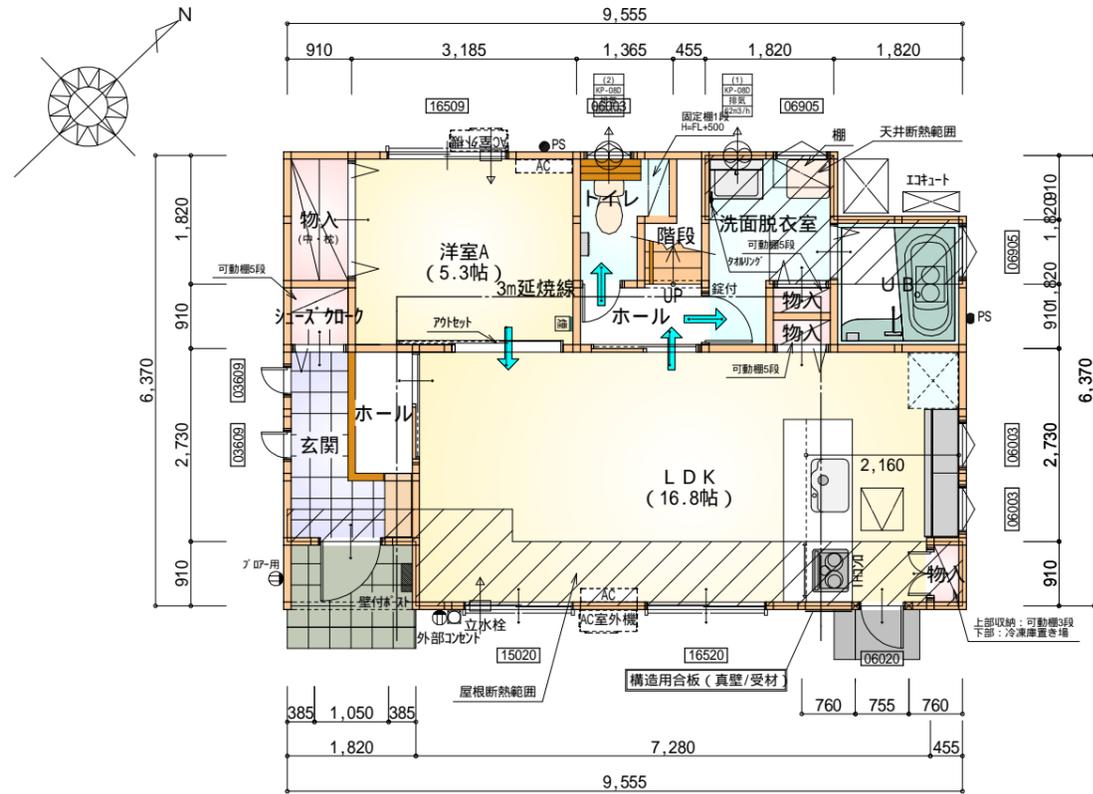

- * 凡例**
- 煙式感知器
 - 換気扇（壁用）
 - 換気扇（天井用）
 - 給気口 100
 - アンダーカット等
 - 管柱（105×105）
 - Iエアコン設置推奨場所
 - Iエアコン室外機設置推奨場所
- Iエアコンはお客様手配にて

部屋名	面積	m ² (帖)
U B	3.312	(2.0)
ホール	1.656	(1.0)
玄関	3.312	(2.0)
LDK	27.741	(16.8)
物入	0.414	(0.3)
トイレ	2.070	(1.3)
シューズクローク	0.828	(0.5)
物入	1.656	(1.0)
物入	0.414	(0.3)
物入	0.414	(0.3)
ホール	1.656	(1.0)
階段	1.242	(0.8)
洗面脱衣室	4.141	(2.5)
洋室A	8.695	(5.3)
合計	57.55	(35.1)

石膏ボード耐力壁：2ヶ所
構造用合板：1ヶ所

部屋名	面積	m ² (帖)
物入	0.414	(0.3)
クローゼット	1.242	(0.8)
トイレ	1.656	(1.0)
クローゼット	1.242	(0.8)
ウォークインクローゼット	4.348	(2.6)
階段	2.898	(1.8)
洋室B	11.593	(7.0)
洋室C	8.695	(5.3)
洋室D	8.695	(5.3)
合計	44.92	(27.4)


火気使用室内装
天井：PB9.5+準不燃クロスQM9397～QM9497
壁：PB12.5+準不燃クロスQM9397～QM9497

段数	15段
階高	2944
有効幅	W=780
蹴上	R=196.2
踏面	T=210.0
勾配	R × 2 + T = 602.4 550 602.4 650 R / T = 0.935 × 21 / 21 = 19.64 / 21 22 / 21
蹴込板	あり
蹴込	30mm
段鼻	あり 30mm


1階 平面図 S:1/100

2階 平面図 S:1/100

工事名	牧之原市細江建売 2期東棟様邸新築工事	管理者	心建設株式会社一級建築士事務所	設計者	担当	図面名	1階 平面図, 2階 平面図	縮尺	1/100	No.	2
備考		日付	一級建築士事務所 静岡県知事登録(1)第7498号 静岡県浜松市浜北区内野2987-1 一級 国土交通大臣登録 第344970号 織田 綾子 TEL:053-586-7337	日付	日付						
					2022/07/05						

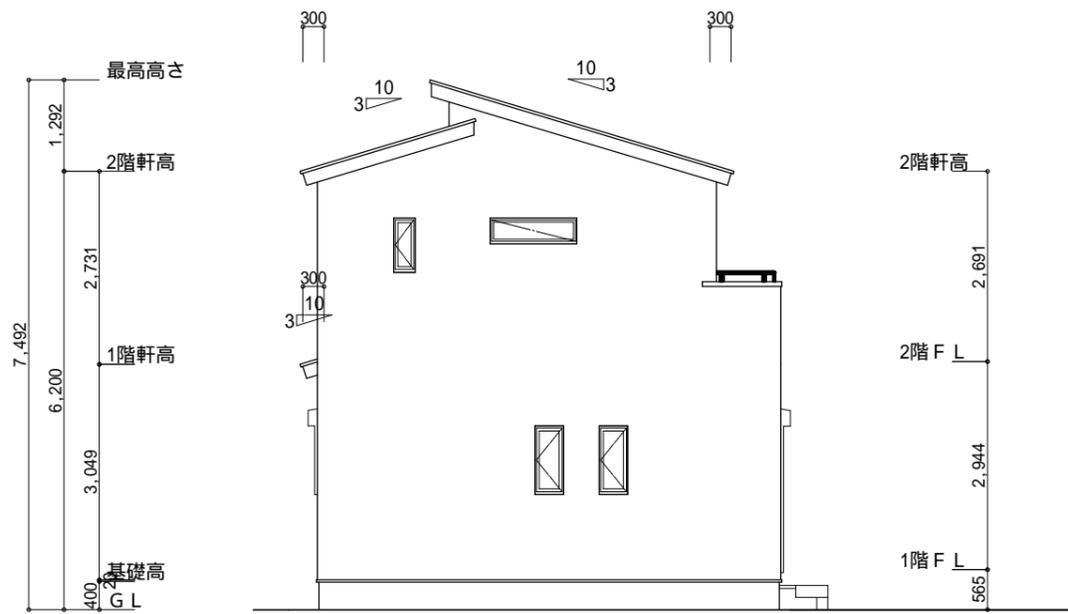


南側 立面図 S:1/100

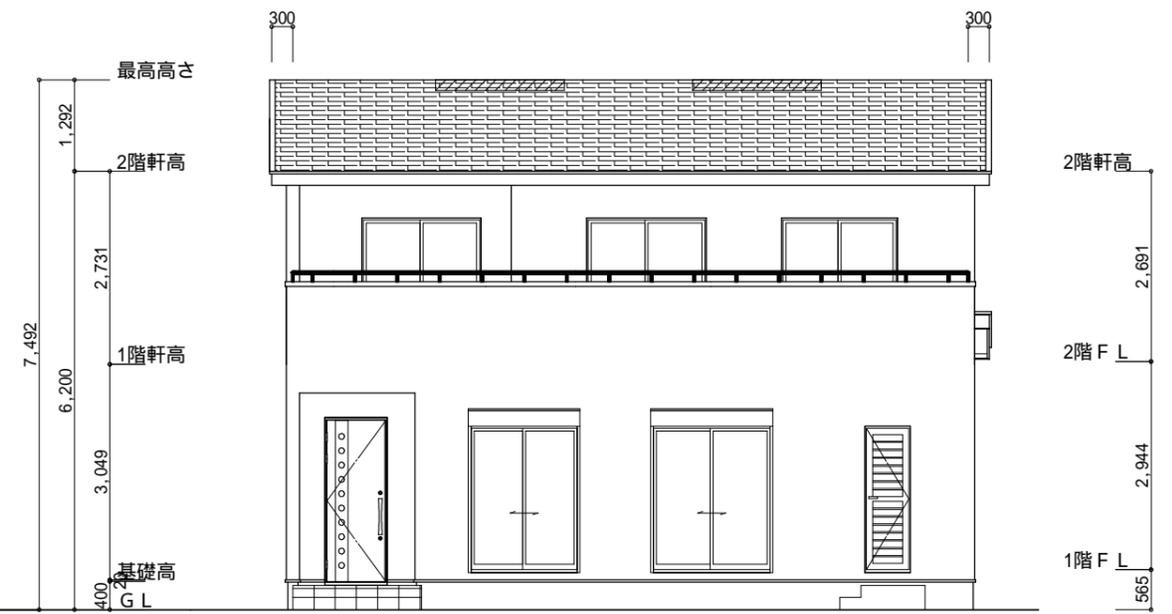


東側 立面図 S:1/100

<p>小屋裏換気措置 (NBL インボスカー-910×1820×6仕様) 有効開口面積 $L=300$ (軒の出) $-0.0835 = 0.2165$ に加した開口率4.4%の有孔板の換気孔 $0.91 \times 0.2165 \times 0.044$ (開口率) = $0.0086\text{m}^2/\text{枚}$</p> <p>: 有孔板位置を示す</p> <p>棟換気 (トコ-片流れ棟 2P) 有効開口面積 $0.0156\text{m}^2/\text{本}$: 換気棟を示す</p>	<p>2階 吸気: $44.92\text{m}^2 \times 1/900 = 0.0500\text{m}^2$ $0.0086\text{m}^2/\text{枚} \times 8 = 0.0688\text{m}^2 > 0.0500\text{m}^2$ OK</p> <p>排気: $44.92\text{m}^2 \times 1/1600 = 0.0281\text{m}^2$ $0.0156\text{m}^2/\text{本} \times 2\text{本} = 0.0312\text{m}^2 > 0.0281\text{m}^2$ OK</p> <p>1階 吸排気: $4.1405\text{m}^2 \times 1/250 = 0.0166\text{m}^2$ $0.0086\text{m}^2/\text{枚} \times 3 = 0.0258\text{m}^2 > 0.0166\text{m}^2$ OK</p>
---	---

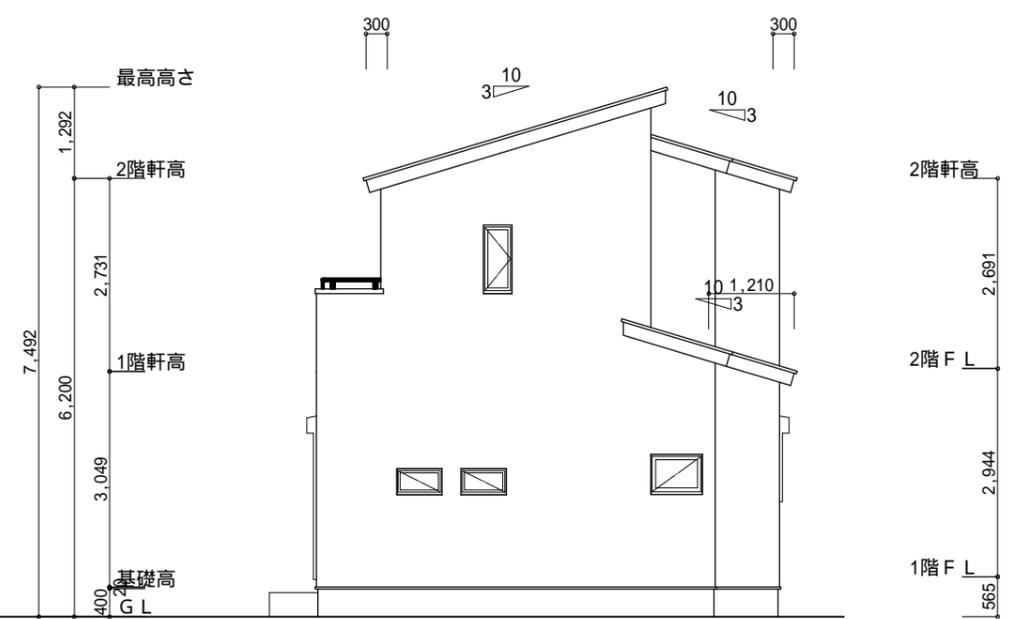

北側 立面図 S:1/100

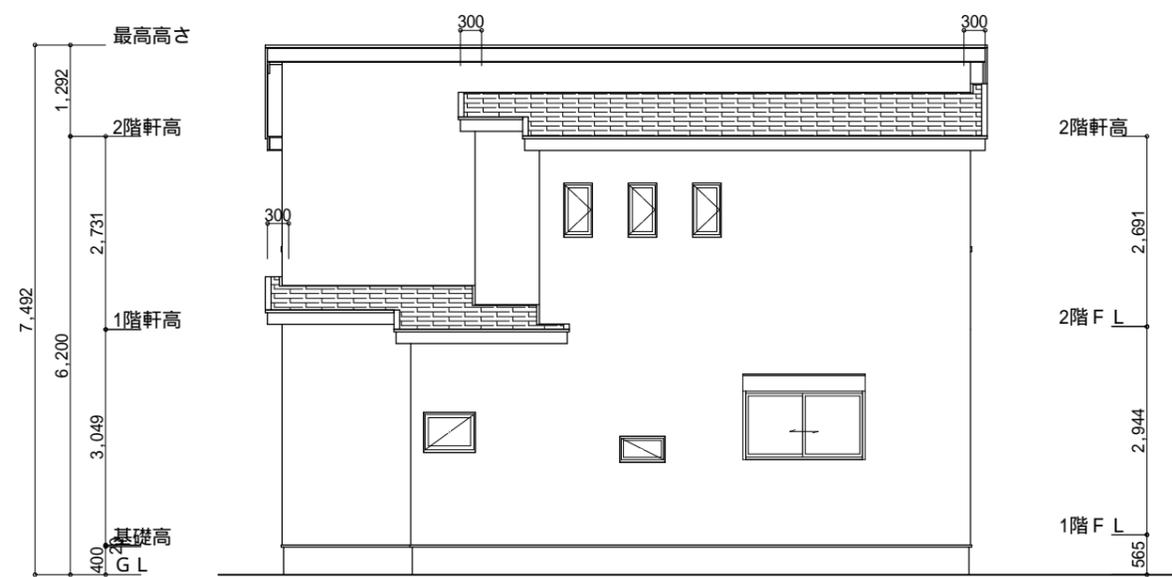

西側 立面図 S:1/100

<p>工事名 牧之原市細江建売 2期東棟様邸新築工事</p> <p>備考</p>	<p>心建設株式会社一級建築士事務所</p> <p>一級建築士事務所 静岡県知事登録(1)第7498号 静岡県浜松市浜北区内野2987-1 一級 国土交通大臣登録 第344970号 織田 綾子 TEL:053-586-7337</p>	<p>管理者 日付</p>	<p>設計者 日付</p>	<p>担当者 日付 2022/07/05</p>	<p>図面名 南側 立面図, 北側 立面図, 東側 立面図, 西側 立面図</p>	<p>縮尺 1/100</p>	<p>No. 4</p>
------------------------------------------	---	---------------	---------------	--------------------------	-------------------------------------------	-----------------	--------------