


トータル面積表 (m <sup>2</sup> )	
敷地面積	149.22
建築面積	60.86
床面積 1階	58.38
2階	45.13
延床面積	103.51
建蔽率	$(60.86/149.22) \times 100$
容積率	$(103.51/149.22) \times 100$
	40.79%
	69.37%

- 道路斜線・隣地斜線：明らかに適法
- 平均地盤面：算定不要
- 雨水：道路側溝へ放流


配置図 S:1/100

工事名 豊橋市多米東町3丁目様邸新築工事	心建設株式会社一級建築士事務所 一級建築士事務所 静岡県知事登録 (2) 第7498号 静岡県浜松市浜北区内野2987-1 一級 国土交通大臣登録 第344970号 織田 綾子 TEL:053-586-7337	管理者	設計者	担当者	図面名 配置図	縮尺 1/100	No. 1
		日付	日付	日付			



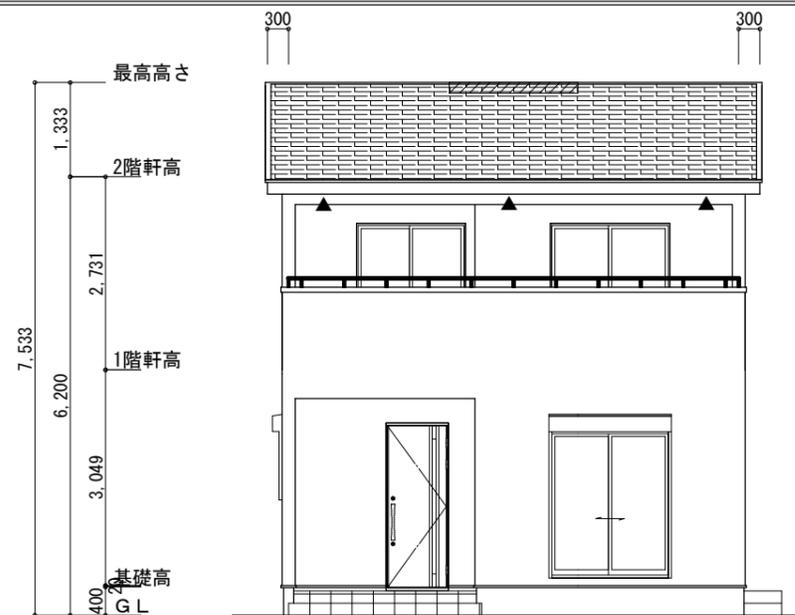

南側 立面図 S:1/100

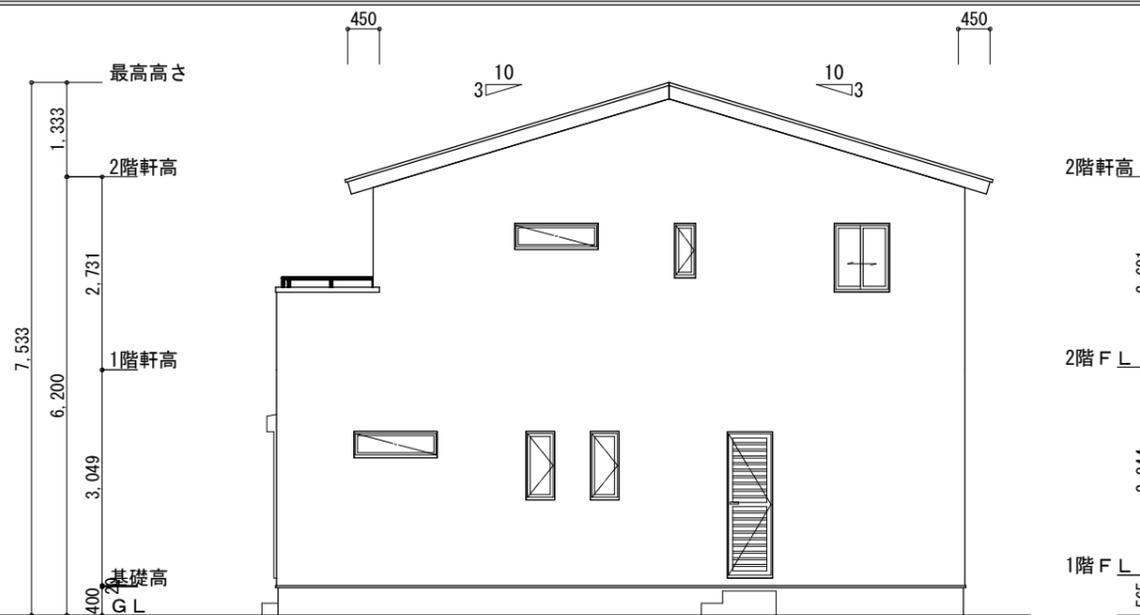

東側 立面図 S:1/100

※小屋裏換気措置 (NBL エンボスカー910×1820×6仕様)  
有効開口面積


L=450 (軒の出) - 0.0835 = 0.3665に於いた開口率4.4%の有孔板の換気孔  
0.91 × 0.3665 × 0.044 (開口率) = 0.0146m<sup>2</sup>/枚

▲ : 有孔板位置を示す


※棟換気 (TOKO S型換気棟 2P)  
有孔換気面積 0.0340m<sup>2</sup>/本  
▨ : 換気棟を示す

2階 吸気 : 45.13m<sup>2</sup> × 1/900 = 0.0502m<sup>2</sup>  
0.0146m<sup>2</sup>/枚 × 5 = 0.0730m<sup>2</sup> > 0.0502m<sup>2</sup> ∴OK

排気 : 45.13m<sup>2</sup> × 1/1600 = 0.0283m<sup>2</sup>  
0.0340m<sup>2</sup>/本 × 1本 = 0.0340m<sup>2</sup> > 0.0283m<sup>2</sup> ∴OK

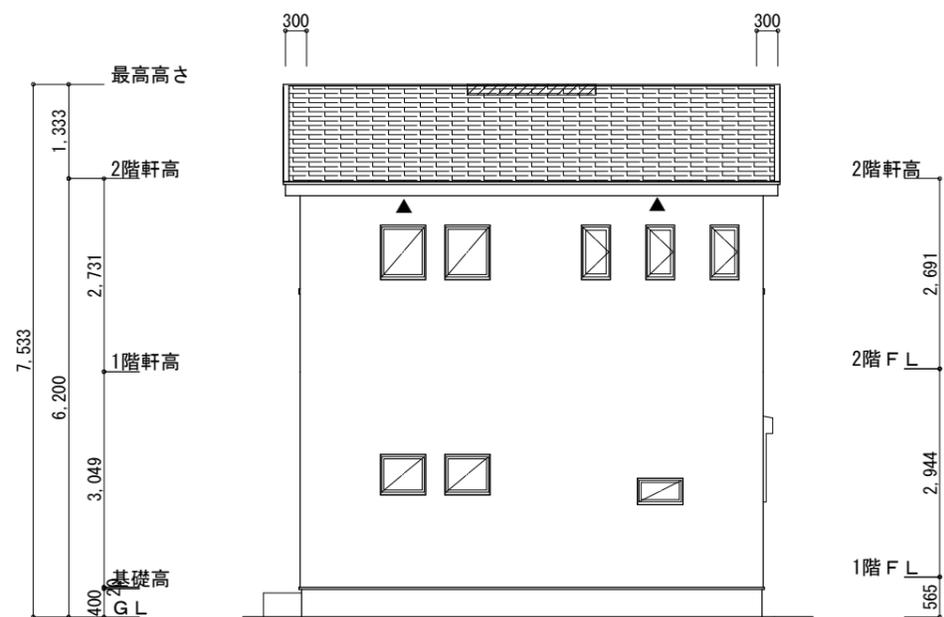

北側 立面図 S:1/100

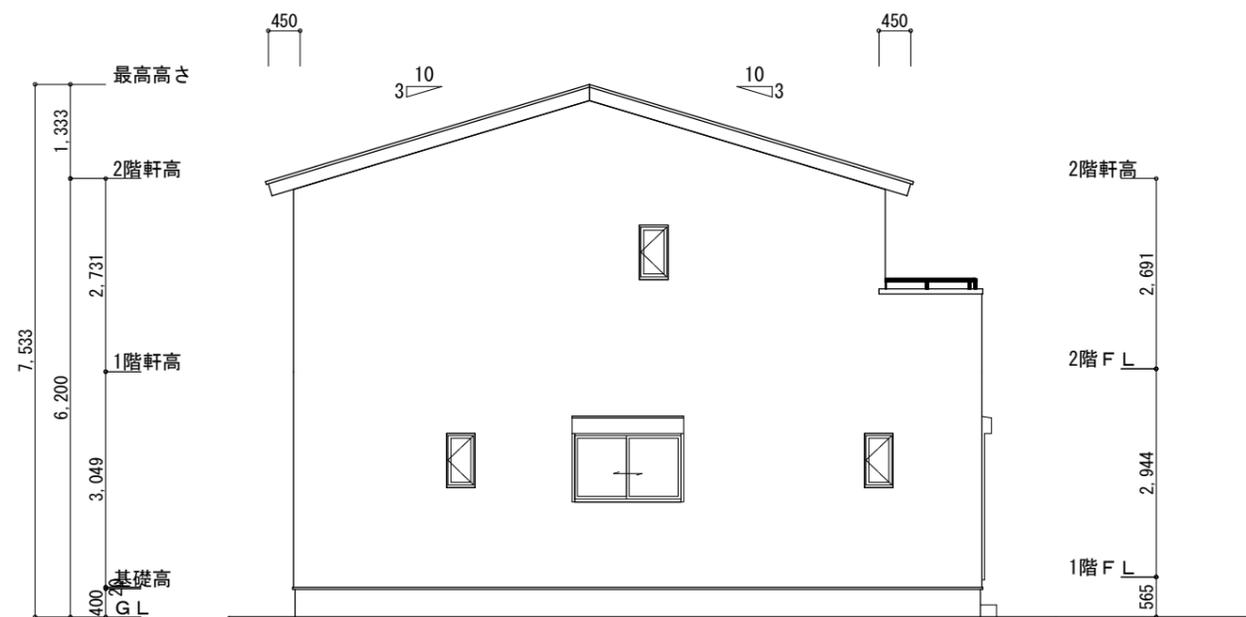

西側 立面図 S:1/100

工事名 豊橋市多米東町3丁目様邸新築工事

備考

心建設株式会社一級建築士事務所

一級建築士事務所 静岡県知事登録 (2) 第7498号 静岡県浜松市浜北区内野2987-1  
一級 国土交通大臣登録 第344970号 織田 綾子 TEL:053-586-7337

管理者

設計者

担当者

図面名

縮尺

No.

日付

日付

日付

南側 立面図, 北側 立面図, 東側 立面図, 西側 立面図

1/100

3

まろせ

WS22-03215