


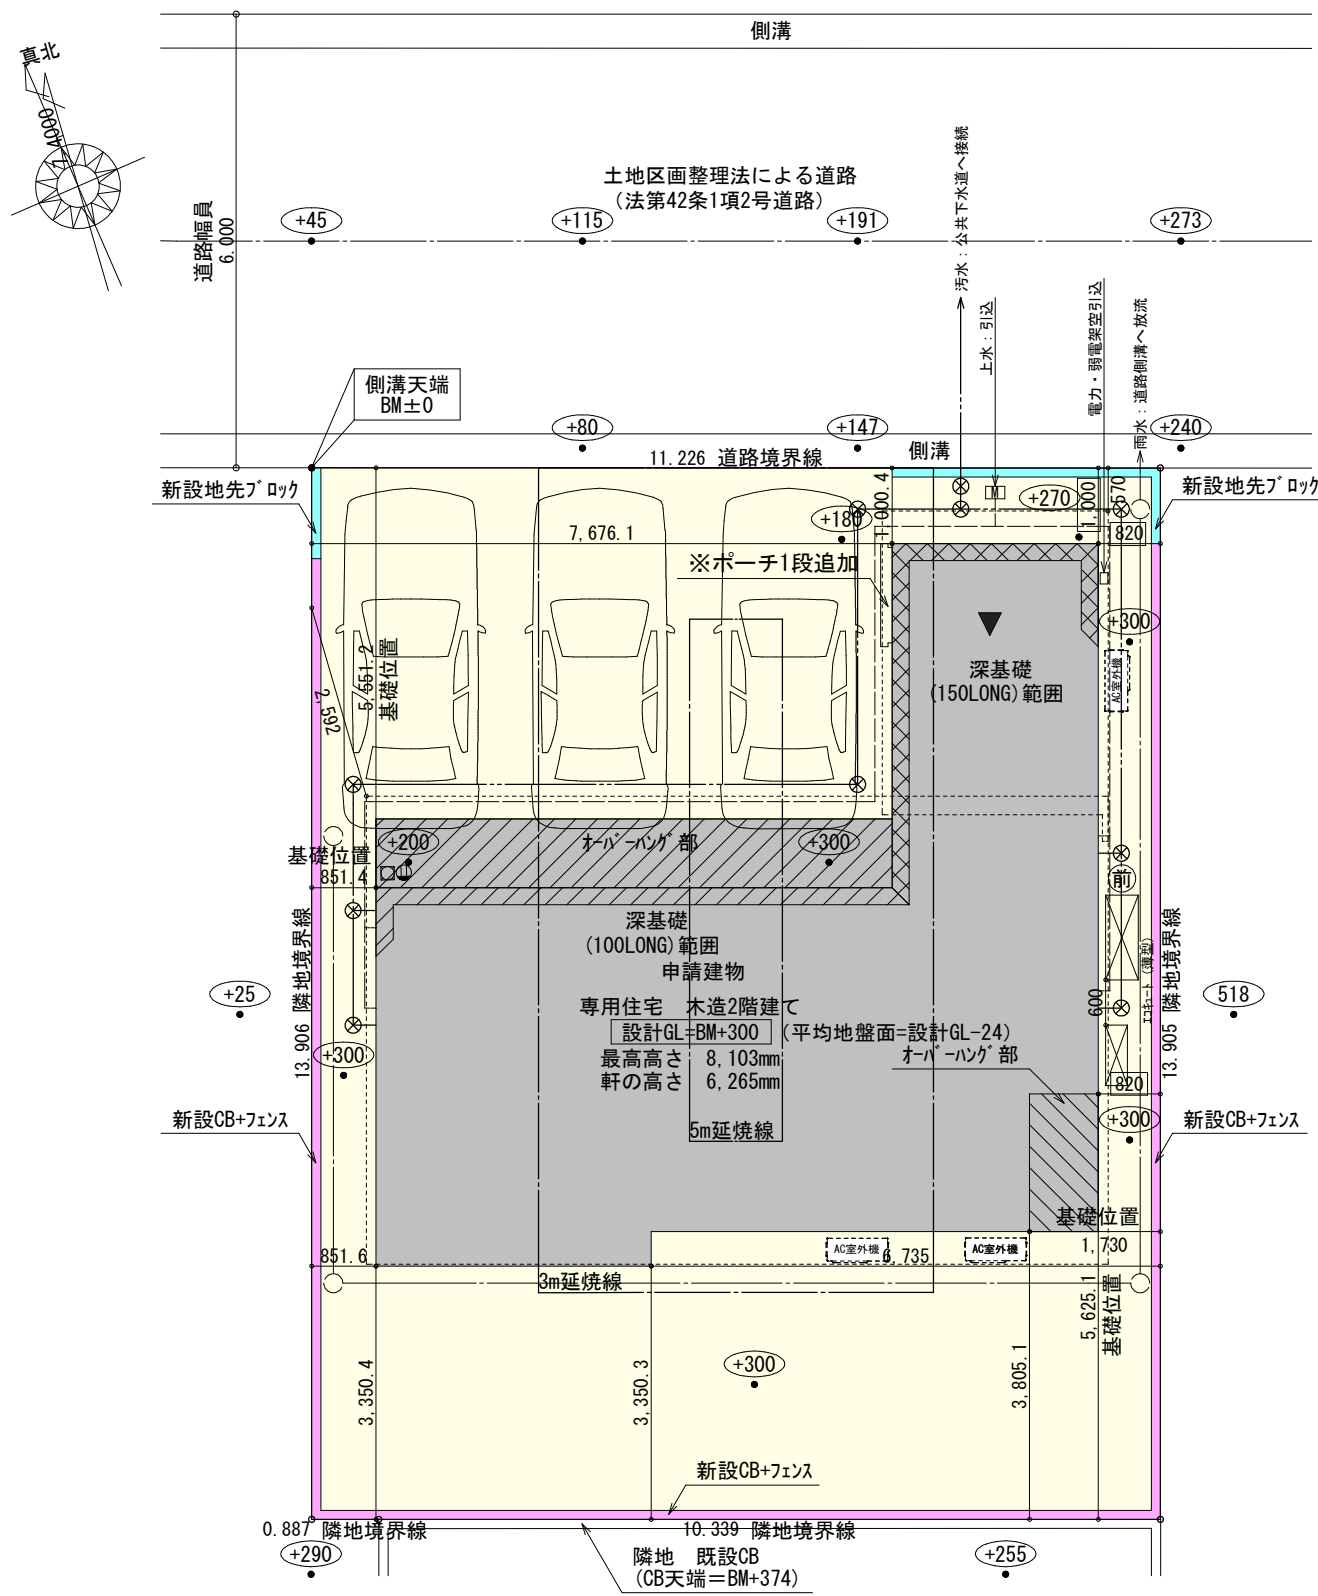



持ち出し有
配管追出し注意！！

計画概要		
敷地概要	都市計画区域	都市計画区域内(市街化区域)
	用途地域	第2種低層住居専用地域
	防火地域	指定なし
	指定建蔽率	60.00%
	指定容積率	150.00%
	高さ制限	なし
	高度地区	-
	日影規制	-
	外壁の後退	なし
	風致地区	指定なし
	その他の指定	上矢田北部土地区画整理事業

トータル面積表 (㎡)		
敷地面積		156.11
建築面積		63.76
床面積 1階		52.17
2階		55.89
延床面積		108.06
建蔽率	$(63.76/156.11) \times 100$	40.85%
容積率	$(108.06/156.11) \times 100$	69.23%

- 北側斜線検討
棟部
 $(2592 \times 1.25) + 5000 = 8240$
最高高さ: 8079mm < 8240mm ∴OK
- 道路斜線検討
 $(570 + 6000) \times 1.25 = 8212.5$
8212.5mm-道路との高低差27mm=8185.5mm
軒先高さ: 6161mm < 8185.5mm ∴OK
- 隣地斜線: 明らかに適法
- 平均地盤面: 立面図にて算定
- 雨水: 道路側溝へ放流
- 汚水: 公共下水道に接続


配置図 S:1/100

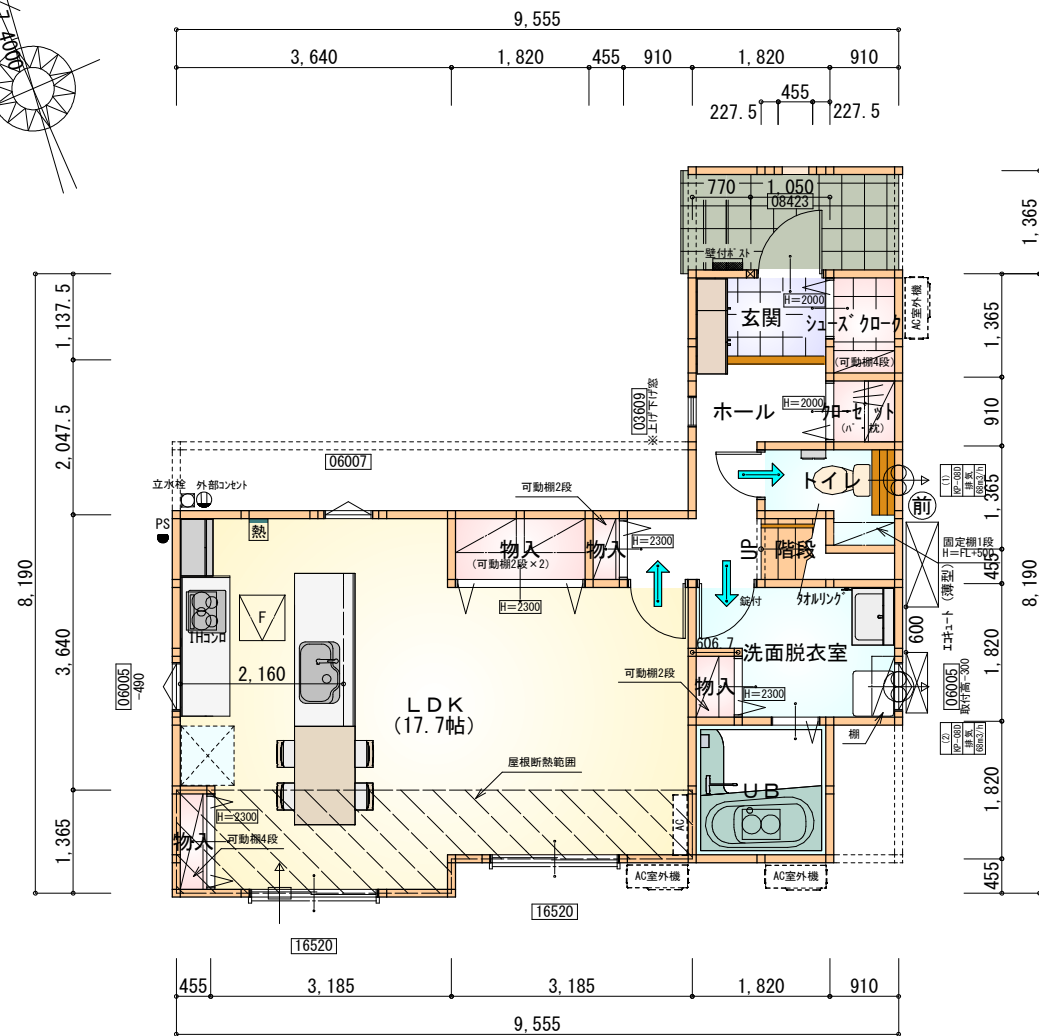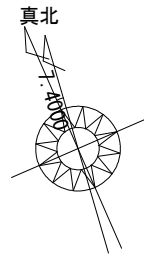

部屋名	面積	m ² (帖)
階段	1.242	(0.8)
トイレ	2.070	(1.3)
玄関	2.070	(1.3)
シューズクローク	1.242	(0.8)
クローゼット	0.828	(0.5)
UB	3.312	(2.0)
物入	0.552	(0.3)
ホール	4.555	(2.8)
物入	0.414	(0.3)
物入	1.656	(1.0)
洗面脱衣室	4.417	(2.7)
LDK	29.191	(17.7)
物入	0.621	(0.4)
合計	52.17	(31.9)

F 床下点検口：600×600

1階 平面図 S:1/100

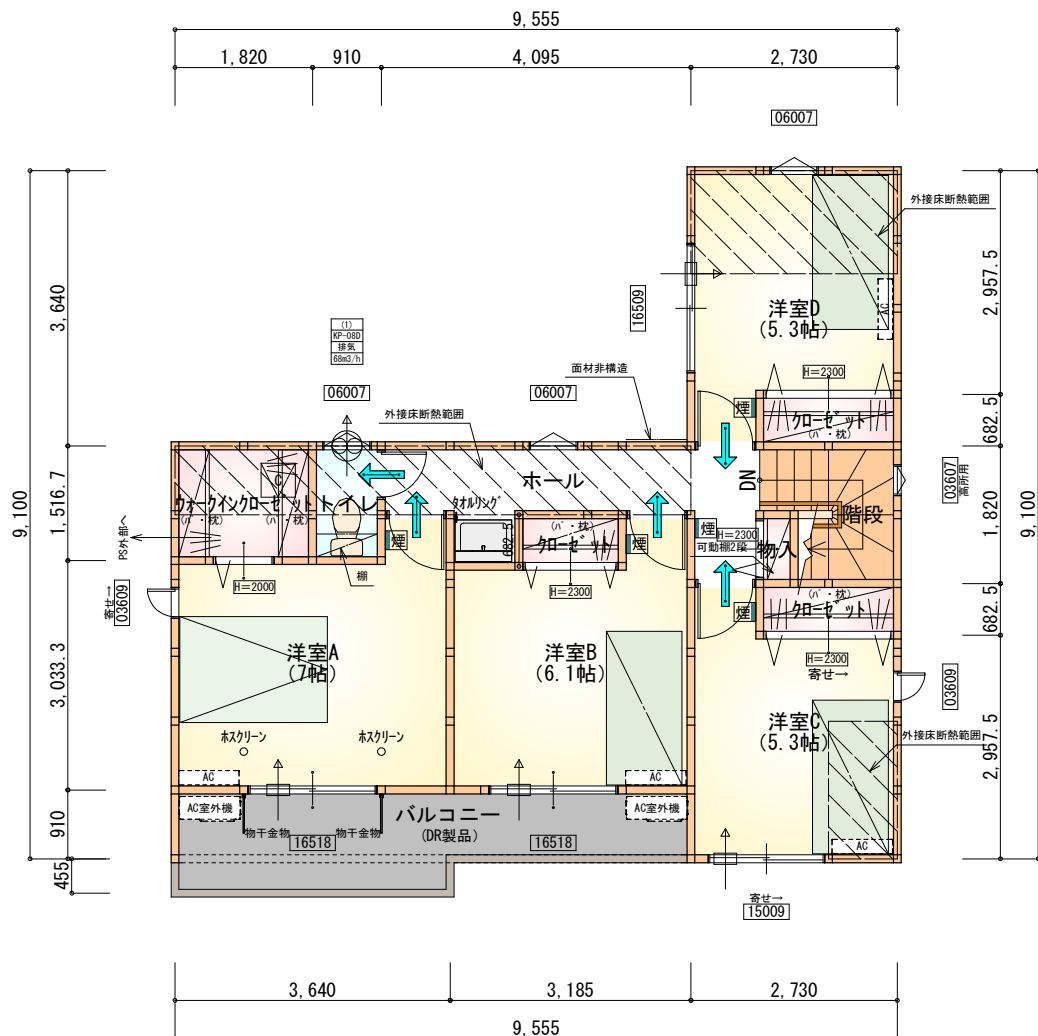

部屋名	面積	m ² (帖)
階段	2.898	(1.8)
洋室C	8.695	(5.3)
クローゼット	1.242	(0.8)
物入	0.414	(0.3)
洋室A	11.593	(7.0)
洋室B	10.041	(6.1)
クローゼット	0.932	(0.6)
ホール	6.004	(3.6)
クローゼット	1.242	(0.8)
洋室D	8.695	(5.3)
トイレ	1.380	(0.8)
ウォークインクローゼット	2.760	(1.7)
合計	55.89	(34.1)

G 天井点検口：450×450

2階 平面図 S:1/100

タイガ-EXハイパ-仕様


断熱等級5

* 凡例


- 煙式感知器
- 換気扇 (壁用)
- 換気扇 (天井用)
- 給気口 100φ
- アンダーカット等
- 管柱 (105×105)
- エアコン設置推奨場所
- エアコン室外機設置推奨場所
- ※エアコンはお客様手配にて

※火気使用室内装
天井：PB9.5+準不燃クロスQM9397~QM9497
壁：PB12.5+準不燃クロスQM9397~QM9497

段数	15段
階高	2985
有効幅	W=780
蹴上	R=199.0
踏面	T=210.0
勾配	$R \times 2 + T = 608.0$ $550 \leq 608.0 \leq 650$ $R / T = 0.948 \times 21 / 21$ $= 19.91 / 21 \leq 22 / 21$
蹴込板	あり
蹴込	30mm
段鼻	あり 30mm

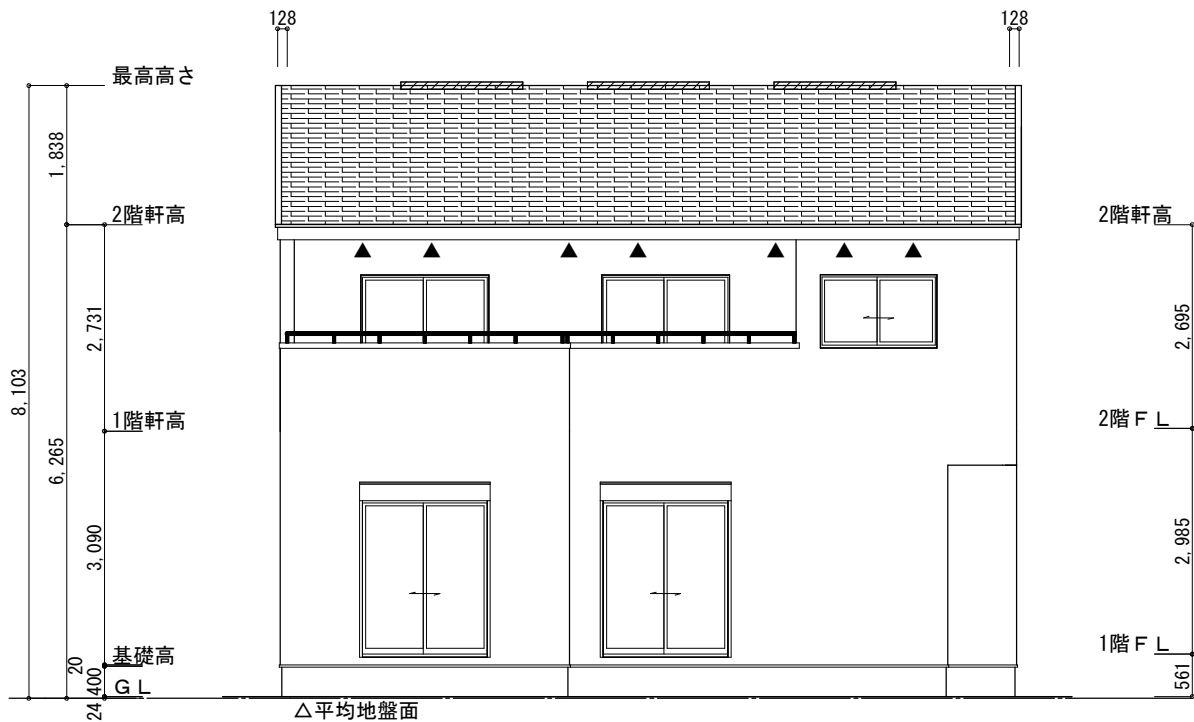

南側 立面図 S:1/100

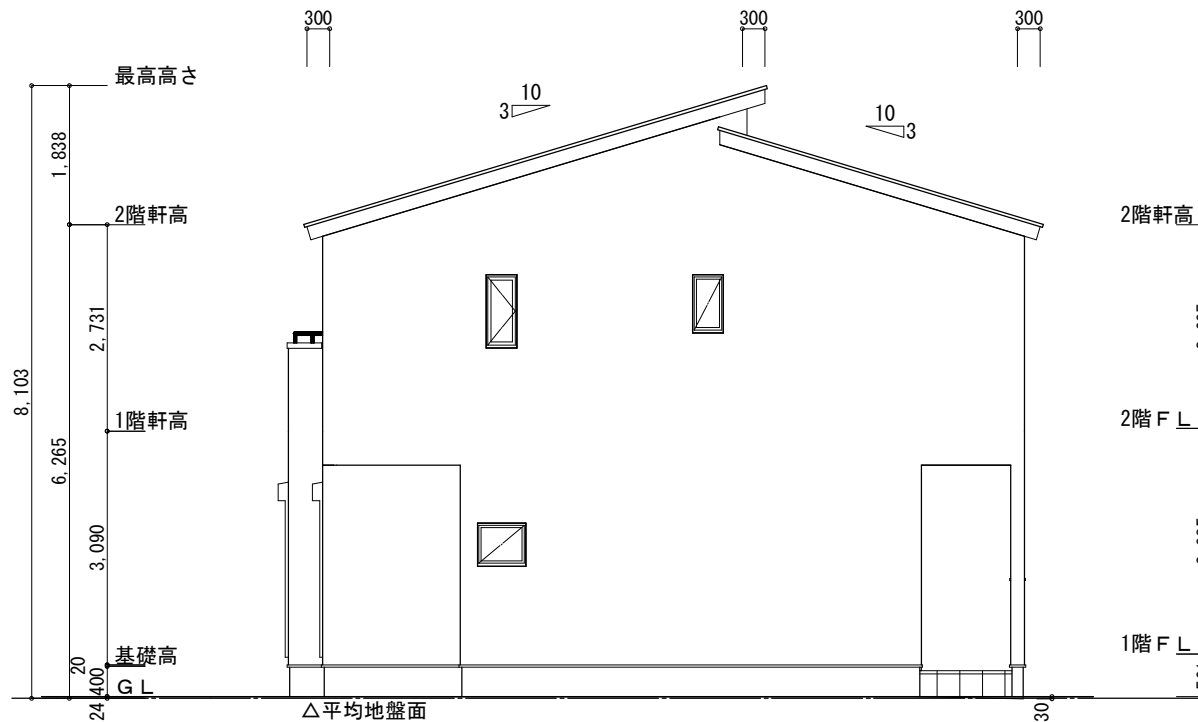

東側 立面図 S:1/100


※平均地盤の算定
北面: $(0.03+0.12) \times 2.73/2 = 0.20475$
 $0.10 \times 6.825/2 = 0.34125$
東面: $0.03 \times 1.365/2 = 0.020475$
西面: $0.12 \times 4.55/2 = 0.273$
 $0.10 \times 0.91/2 = 0.0455$
 $0.884975/38.22 = 0.02315$
∴平均地盤=設計GL-24

※小屋裏換気措置 (NBL 防火端部有孔板 8mm)
1枚あたりの有効開口面積: 0.00753m^2
▲: 有孔板位置を示す
※棟換気 (TOKO 片流れ棟用 2P)
有孔換気面積 $0.0156\text{m}^2/\text{本}$
: 換気棟を示す


2階 吸気: $55.89\text{m}^2 \times 1/900 \div 0.0621\text{m}^2$
 $0.00753\text{m}^2/\text{枚} \times 9\text{枚} = 0.0678\text{m}^2 > 0.0621\text{m}^2$ ∴OK
排気: $55.89\text{m}^2 \times 1/1600 \div 0.0350\text{m}^2$
 $0.0156\text{m}^2/\text{本} \times 3\text{本} = 0.0468\text{m}^2 > 0.0350\text{m}^2$ ∴OK

タイガ°-EXハイパ°-仕様

断熱等級5

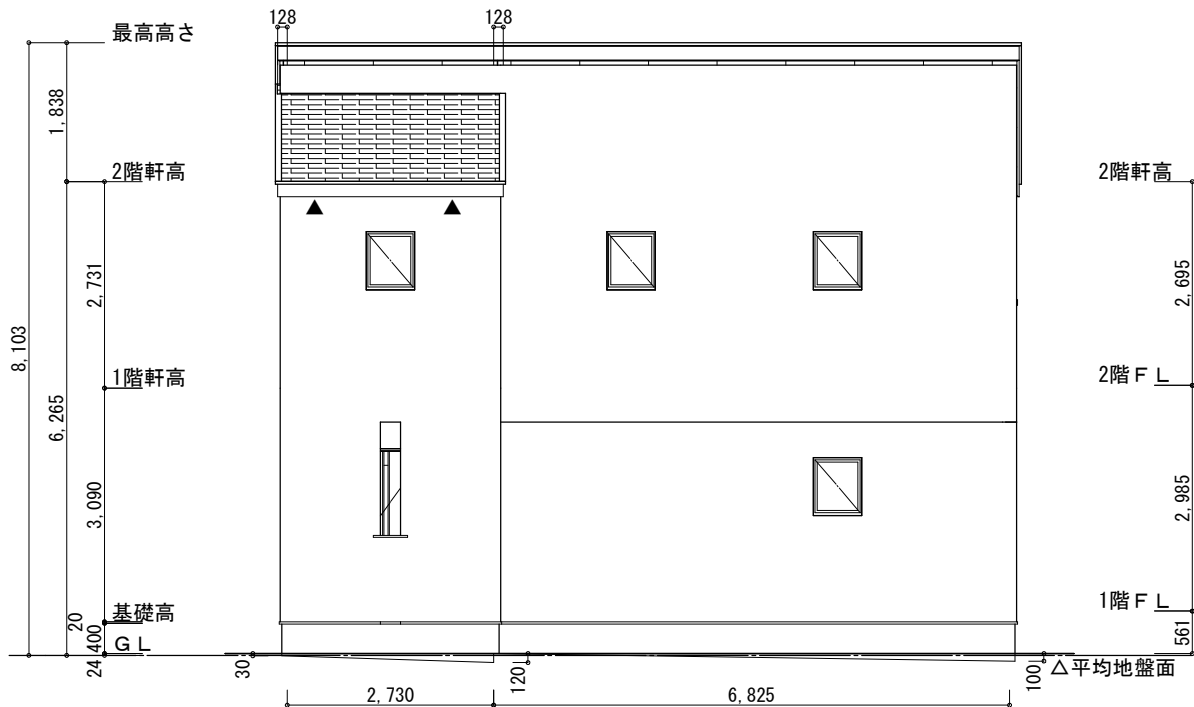


北側 立面図 S:1/100

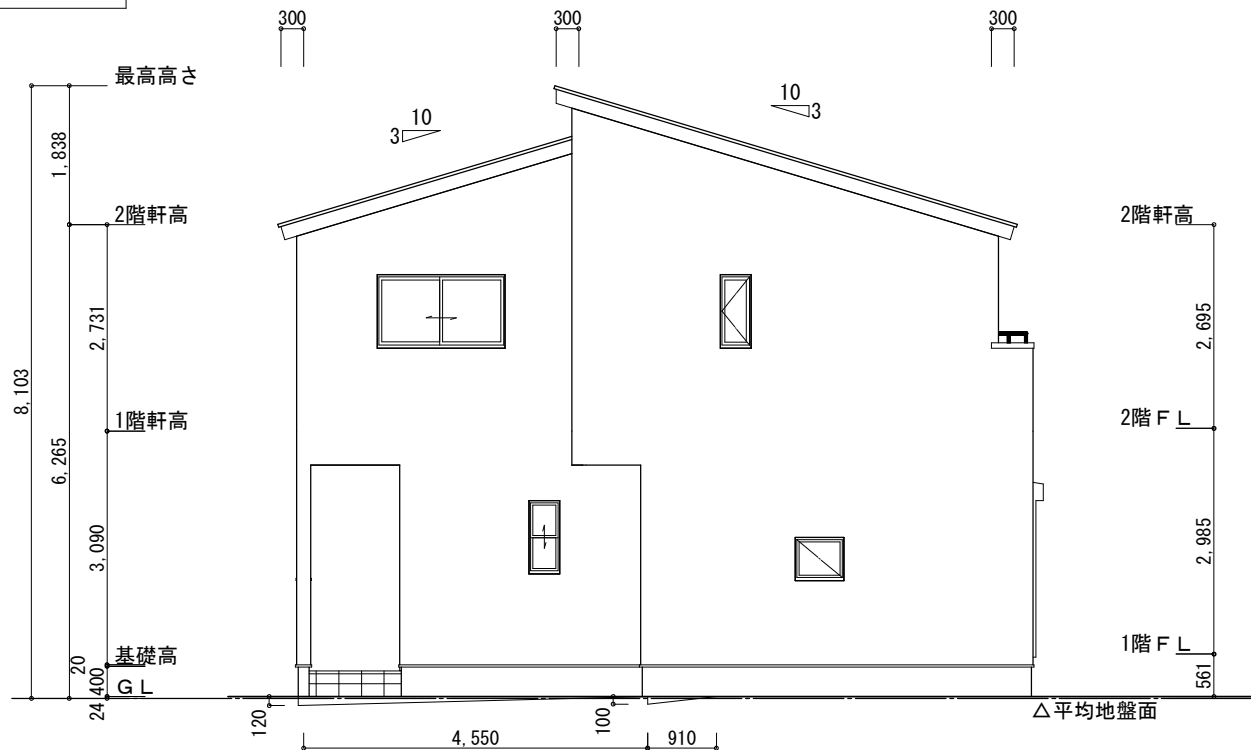


西側 立面図 S:1/100

工事名	西尾市上矢田町建売21号地様邸新築工事	心建設株式会社一級建築士事務所	管理者	設計者	担当者	図面名	縮尺	No.
備考		一級建築士事務所 静岡県知事登録 (3) 第7498号 静岡県浜松市浜名区内野2987-1 一級 国土交通大臣登録 第344970号 織田 綾子 TEL:053-586-7337	日付	日付	日付	南側 立面図, 北側 立面図, 東側 立面図, 西側 立面図	1/100	3
					2025/04/30			

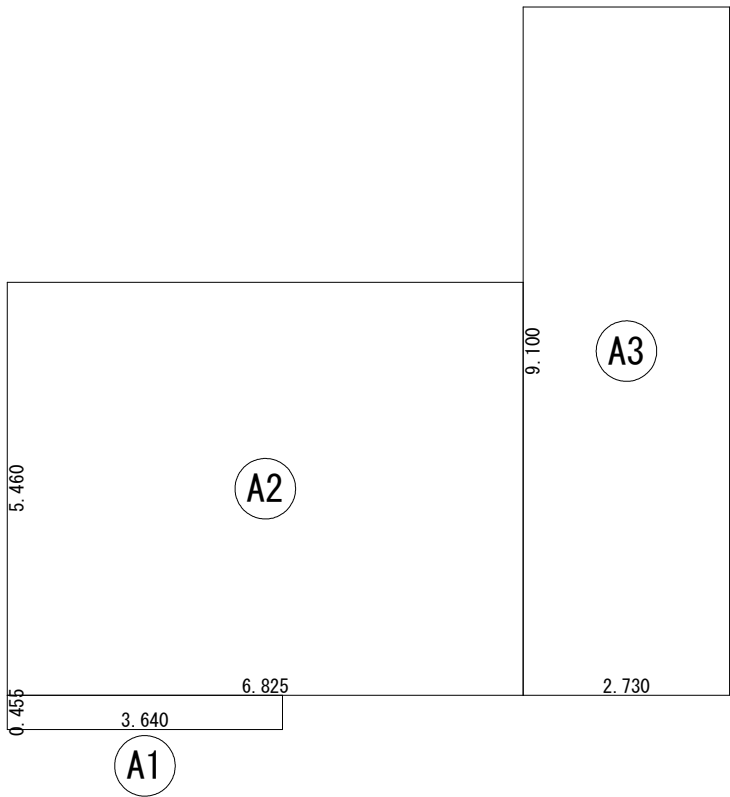


建 築 面 積 表			
	形 状	計 算 式	面 積
Ⓐ1	矩形	3.640×0.455	1.656200
Ⓐ2	矩形	6.825×5.460	37.264500
Ⓐ3	矩形	2.730×9.100	24.843000
		計(㎡)	計(坪)
合計		63.76	19.28

建 築 面 積 求 積 図 S：1／100

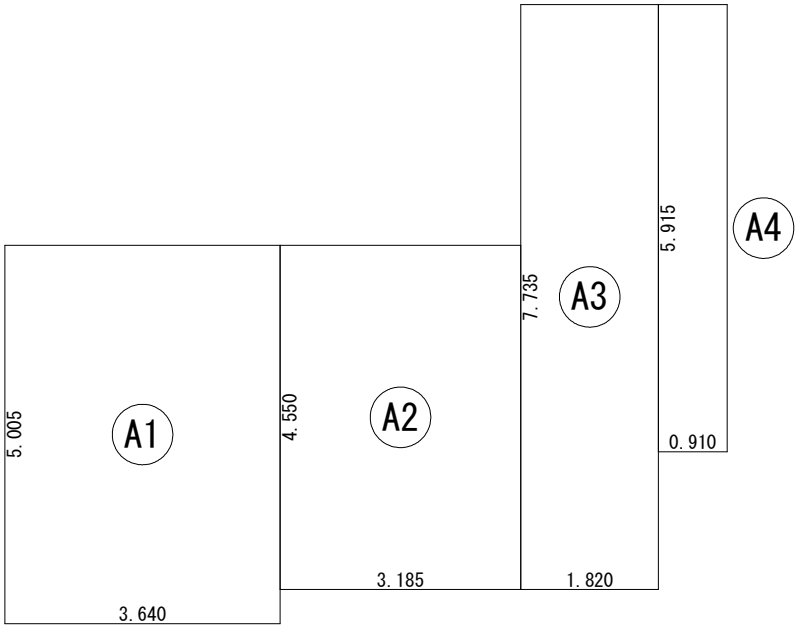

床 面 積 表<1階>			
	形 状	計 算 式	面 積
Ⓐ1	矩形	3.640×5.005	18.218200
Ⓐ2	矩形	3.185×4.550	14.491750
Ⓐ3	矩形	1.820×7.735	14.077700
Ⓐ4	矩形	0.910×5.915	5.382650
		計(㎡)	計(坪)
合計		52.17	15.78

1階 床面積求積図 S：1／100

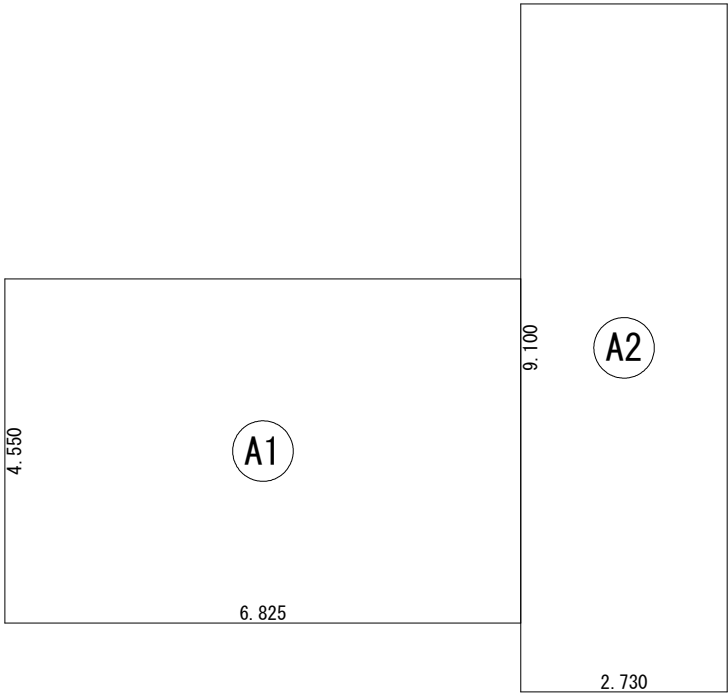

床 面 積 表<2階>			
	形 状	計 算 式	面 積
Ⓐ1	矩形	6.825×4.550	31.053750
Ⓐ2	矩形	2.730×9.100	24.843000
		計(㎡)	計(坪)
合計		55.89	16.90

2階 床面積求積図 S：1／100

工事名	西尾市上矢田町建売21号地様邸新築工事	心建設株式会社一級建築士事務所	管理者	設計者	担当者	図面名	縮尺	No.
備考		一級建築士事務所 静岡県知事登録 (2) 第7498号 静岡県浜松市浜名区内野2987-1 一級 国土交通大臣登録 第344970号 織田 綾子 TEL:053-586-7337	日付	日付	日付 2025/04/28	1階 床面積求積図, 2階 床面積求積図, 建築面積求積図	1／100	4 まろせ