


1階 平面図 S:1/100

部屋名	面積 m ² (帖)
納戸	9.109 (5.5)
物入	0.552 (0.3)
階段	1.242 (0.8)
ホール	5.797 (3.5)
物入	0.552 (0.3)
LDK	29.398 (17.8)
UB	3.312 (2.0)
洗面脱衣室	4.417 (2.7)
トイレ	2.070 (1.3)
物入	0.414 (0.3)
玄関	2.070 (1.3)
ホール	2.346 (1.4)
合計	61.28 (37.2)

部屋名	面積 m ² (帖)
ウォークインクローゼット	3.105 (1.9)
クローゼット	1.242 (0.8)
洋室B	8.695 (5.3)
洋室C	11.593 (7.0)
トイレ	1.656 (1.0)
ホール	7.867 (4.8)
物入	0.621 (0.4)
洋室A	8.695 (5.3)
クローゼット	1.242 (0.8)
階段	3.312 (2.0)
合計	48.02 (29.3)

※1・2階 全て延焼線の範囲内

段数	15段
階高	2985
有効幅	W=780
蹴上	R=199.0
踏面	T=210.0
勾配	$R \times 2 + T = 608.0$ $550 \leq 608.0 \leq 650$ $R/T = 0.948 \times 21/21 = 19.91/21 \leq 22/21$
蹴込板	あり
蹴込	30mm
段鼻	あり 30mm

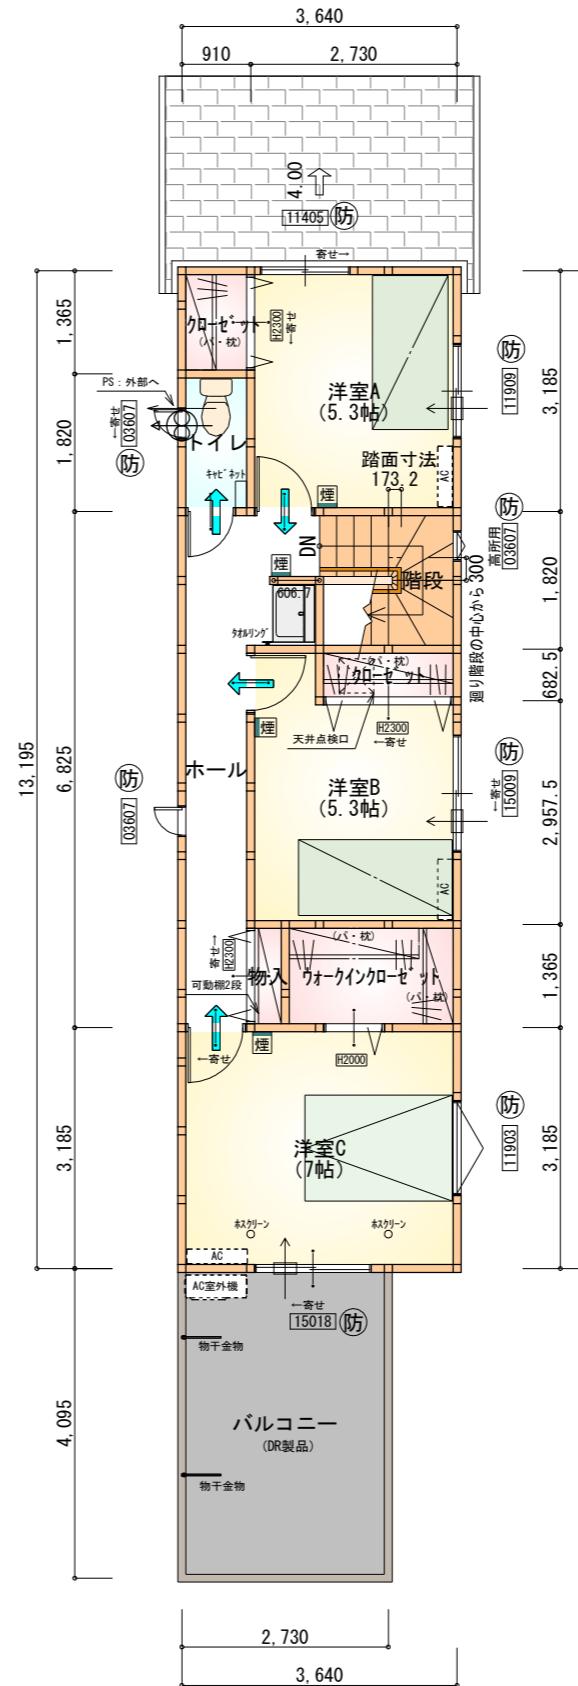

2階 平面図 S:1/100

準防火地域

- 延焼のある部分の外壁面等に設ける換気口等について
換気口以外の開口面積 100cm²以内の部分は、防火覆いを設ける。
- DK換気扇等の 100φ超は、FD付とする。

防火設備 大臣認定番号 (LIXIL)

- 玄関ドア : EB-1990-7
 - シャッター付引き違い窓 : EB-1917-5
 - 引き違い窓 (腰窓) : EB-2718-1
 - 引き違い窓 (掃き出し窓) : EB-2719-1
 - 縦すべり出し窓 : EB-3230-1
 - 横すべり出し窓 (H≥340) : EB-3199
 - 高所用横すべり出し窓 : EB-3255-1
 - 上げ下げ窓 : EB-1967-1
 - FIX窓 : EB-2095-1
- ※メーカー変更の際は同等品とする

タイガ-EXハイ-仕様

断熱等級5


* 凡例

■	煙式感知器
○	換気扇 (壁用) KP-08
□	換気扇 (天井用)
△	給気口 100φ
→	アンダーカット等
□	管柱 (105×105)
△	エアコン設置推奨場所
△	エアコン室外機設置推奨場所
	※エアコンはお客様手配にて

※火気使用室内装

天井 : PB9.5+準不燃クロスQM9397～QM9497

壁 : PB12.5+準不燃クロスQM9397～QM9497

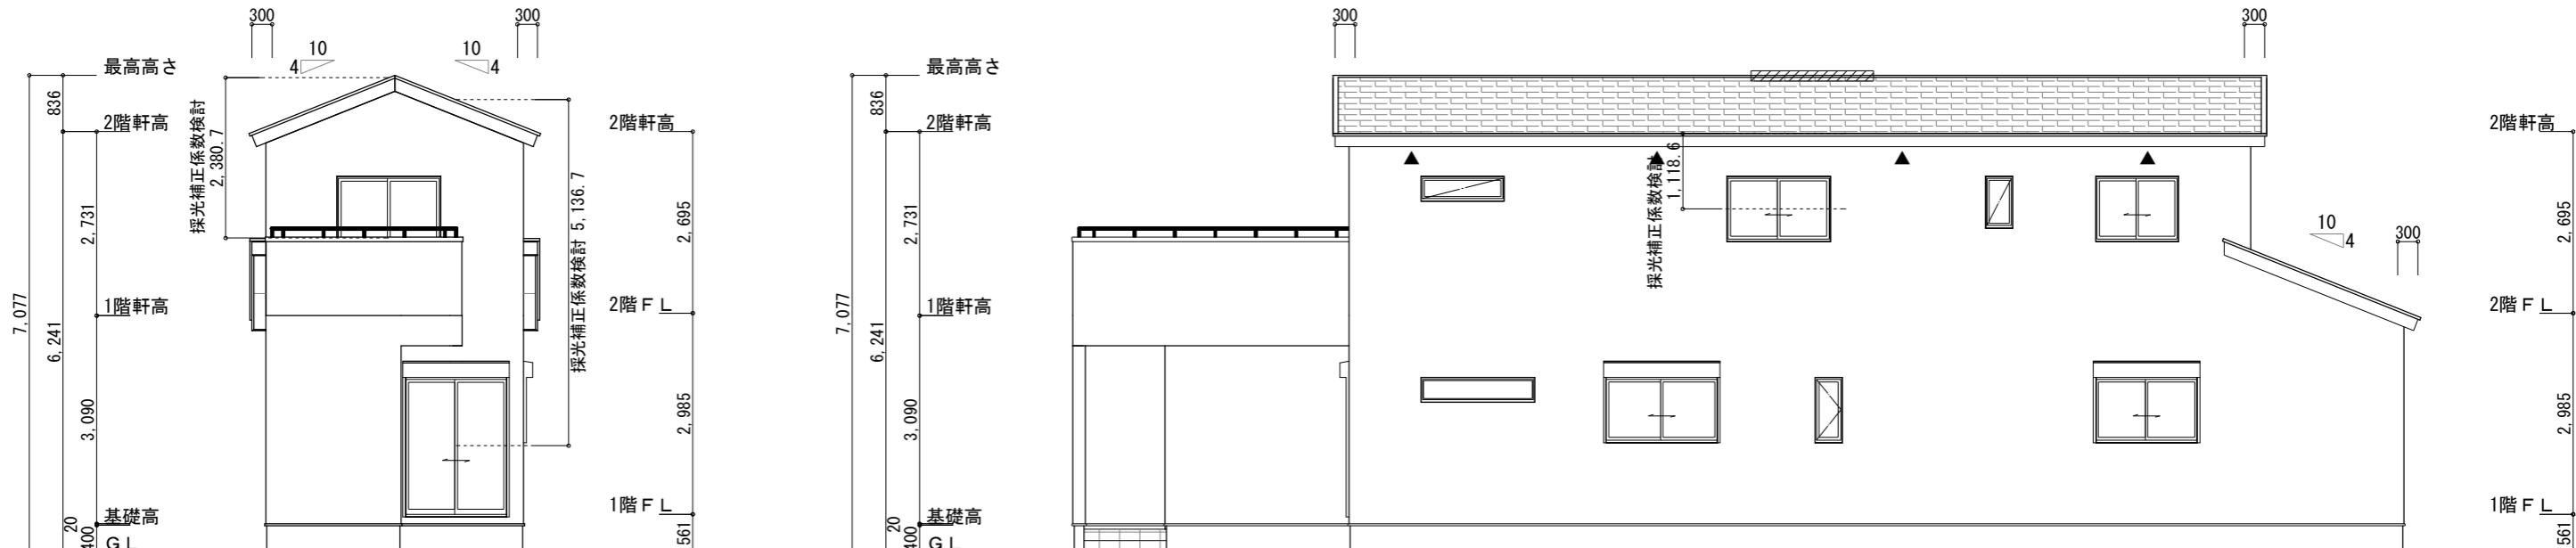

南側 立面図 S:1/100

東側 立面図 S:1/100

※小屋裏換気措置 (NBL 防火端部有孔板 8mm)
1枚あたりの有効開口面積 : 0.00753m²

▲ : 有孔板位置を示す

※棟換気 (TOKO S型換気棟用 2P)
有孔換気面積 0.0340m²/本

////// : 換気棟を示す

※軒天換気見切 (製品確認要)
有孔換気面積 0.01505m²/m
長さ : 2730mm/本 → 0.041m²/本

△ : 換気見切を示す

2階 吸気 : 48.02m³ × 1/900 ≈ 0.0534m³
0.00753m²/枚 × 8枚 = 0.06024m³ > 0.0534m³ ∴OK

排気 : 48.02m³ × 1/1600 ≈ 0.0301m³
0.0340m²/本 × 1本 = 0.0340m³ > 0.0301m³ ∴OK


下屋 吸排気 : 8.29m³ × 1/250 ≈ 0.0332m³
0.0410m²/枚 × 1本 = 0.0410m³ > 0.0332m³ ∴OK

準防火地域

- 延焼のおそれのある部分の外壁面等に設ける換気ダクト等について
換気ダクトの開口面積 100cm²以内の部分は、防火覆いを設ける。
- DK換気扇等の 100φ超は、FD付とする。

タイガ-EXハイパ-仕様

断熱等級5

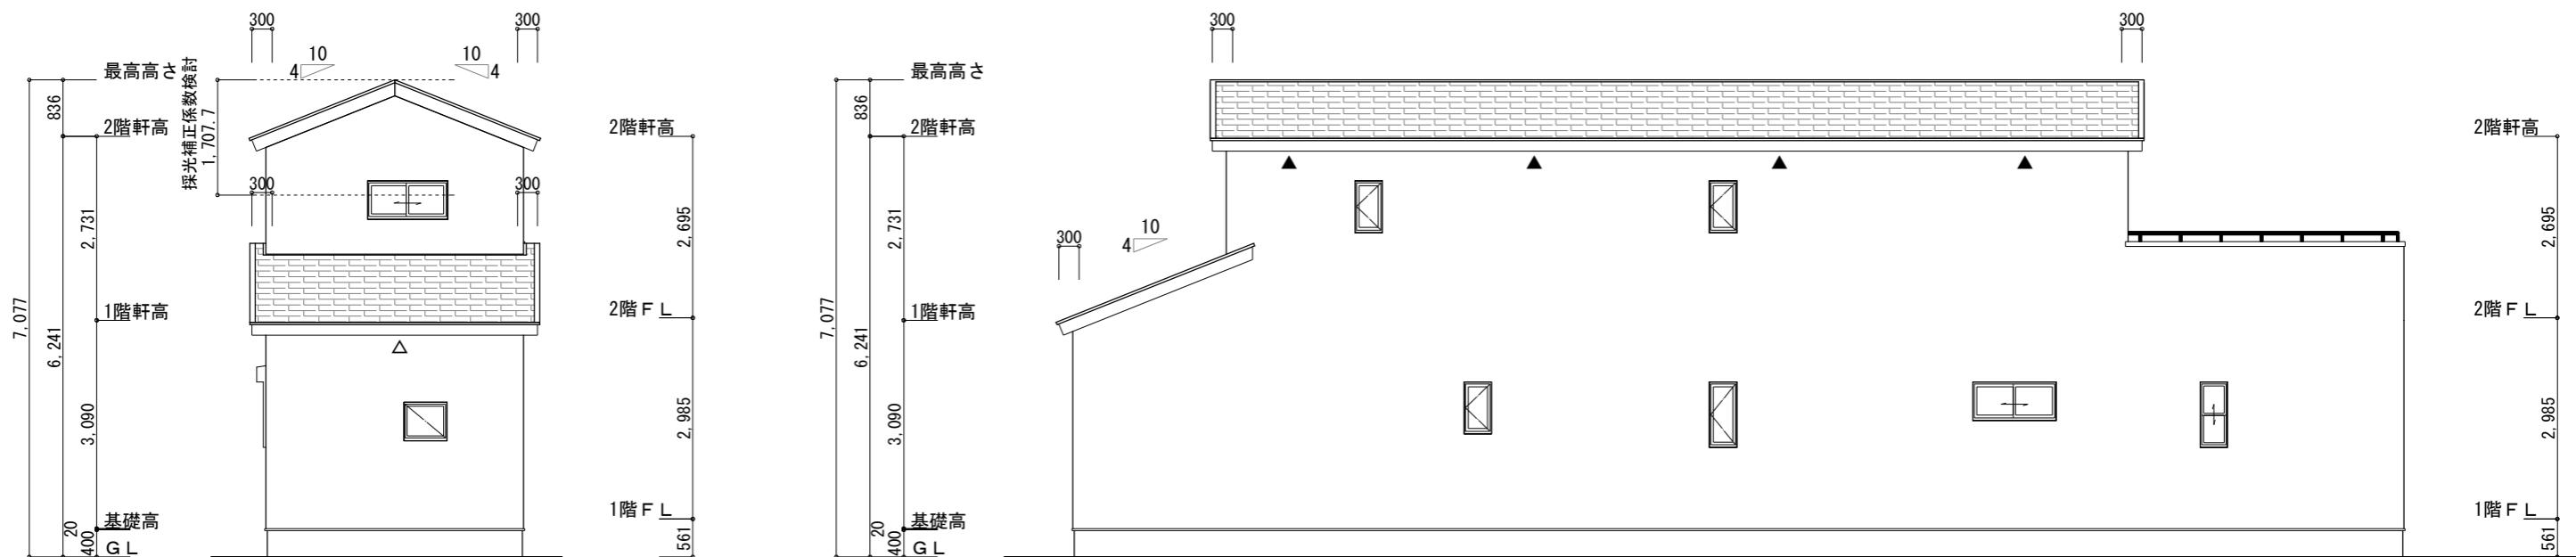

北側 立面図 S:1/100

西側 立面図 S:1/100

工事名 北九州市若松区浜町二丁目建壳東棟様邸新築工事

心建設株式会社一級建築士事務所

一級建築士事務所 静岡県知事登録(3)第7498号 静岡県浜松市浜名区内野2987-1
一級 國土交通大臣登録 第344970号 織田 綾子 TEL:053-586-7337

管理者

設計者

担当者

図面名

南側 立面図, 北側 立面図, 東側 立面図, 西側 立面図

縮尺
1/100
No.
*3