


配置図 S:1/100

工事名	湖西市梅田建壳北棟様邸新築工事	心建設株式会社一級建築士事務所 一級建築士事務所 静岡県知事登録(3)第7498号 静岡県浜松市浜名区内野2987-1 一級 国土交通大臣登録 第344970号 織田 紗子 TEL:053-586-7337	管理者	設計者	担当者	図面名 配置図	縮尺	N.o.
備考			日付	日付 2025/12/16	日付		1 / 100	1 まちセン

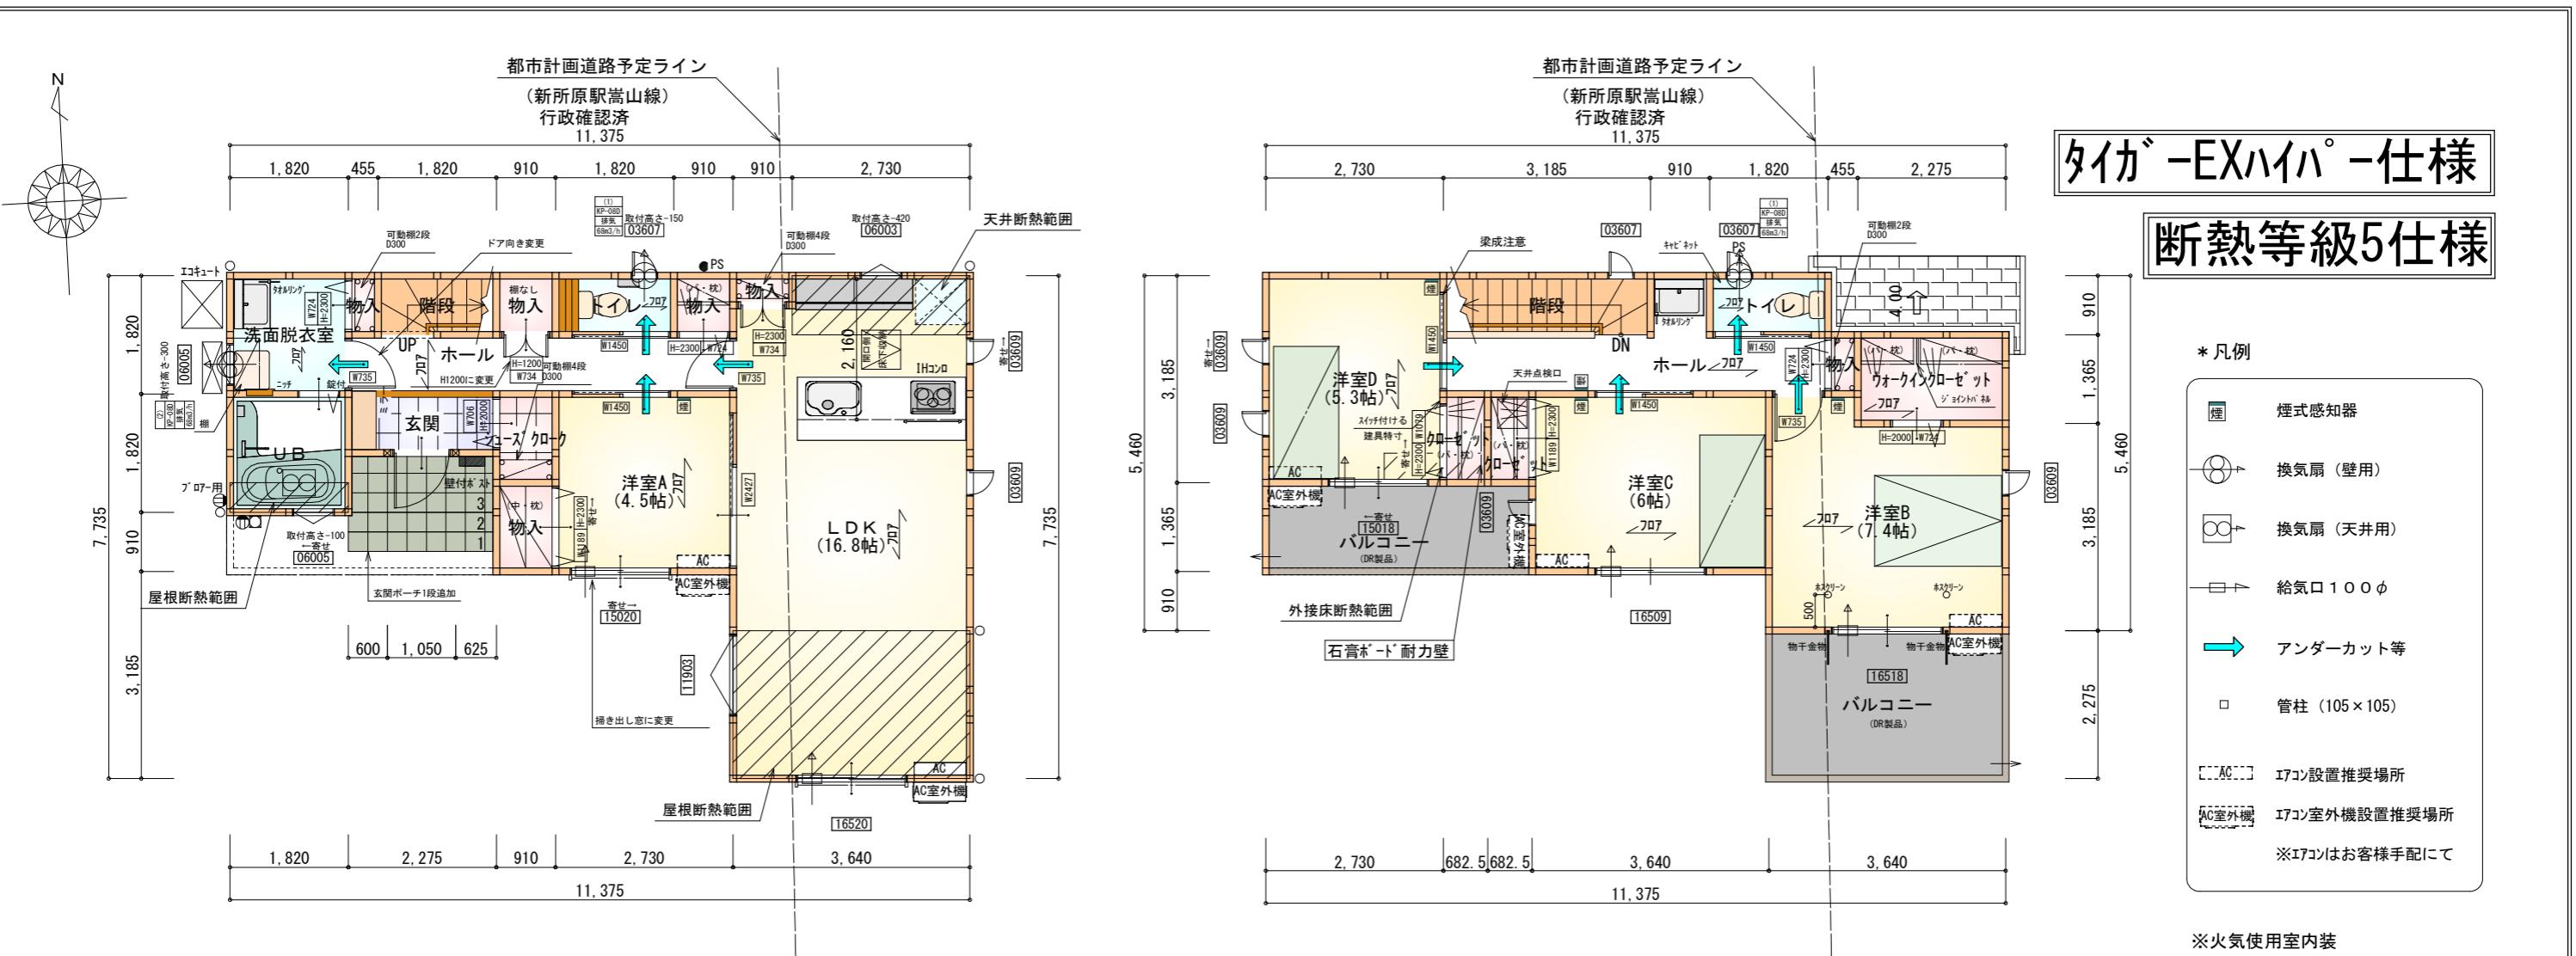


部屋名	面積 m ² (帖)
物入	0.414 (0.3)
物入	0.828 (0.5)
物入	0.828 (0.5)
物入	0.414 (0.3)
洗面脱衣室	3.312 (2.0)
玄関	2.070 (1.3)
物入	1.242 (0.8)
UB	3.312 (2.0)
シューズ クローケ	1.242 (0.8)
LDK	27.741 (16.8)
トイレ	1.656 (1.0)
階段	1.656 (1.0)
ホール	5.383 (3.3)
洋室A	7.453 (4.5)
合計	57.55 (35.1)

※石膏ボード耐力壁: 1ヶ所


部屋名	面積 m ² (帖)
階段	2.898 (1.8)
ウォーキンクローケット	3.105 (1.9)
トイレ	1.656 (1.0)
物入	0.414 (0.3)
ホール	6.211 (3.8)
クローケット	0.932 (0.6)
洋室B	12.214 (7.4)
洋室C	9.937 (6.0)
洋室D	8.695 (5.3)
合計	46.99 (28.7)

2階 平面図 S:1/100

段数	15段
階高	2985
有効幅	W=780
蹴上	R=199.0
踏面	T=210.0
	R × 2 + T = 608.0
	550 ≤ 608.0 ≤ 650
勾配	R / T = 0.948 × 21 / 21 = 19.91 / 21 ≤ 22 / 21
蹴込板	あり
蹴込	30mm
段鼻	あり 30mm

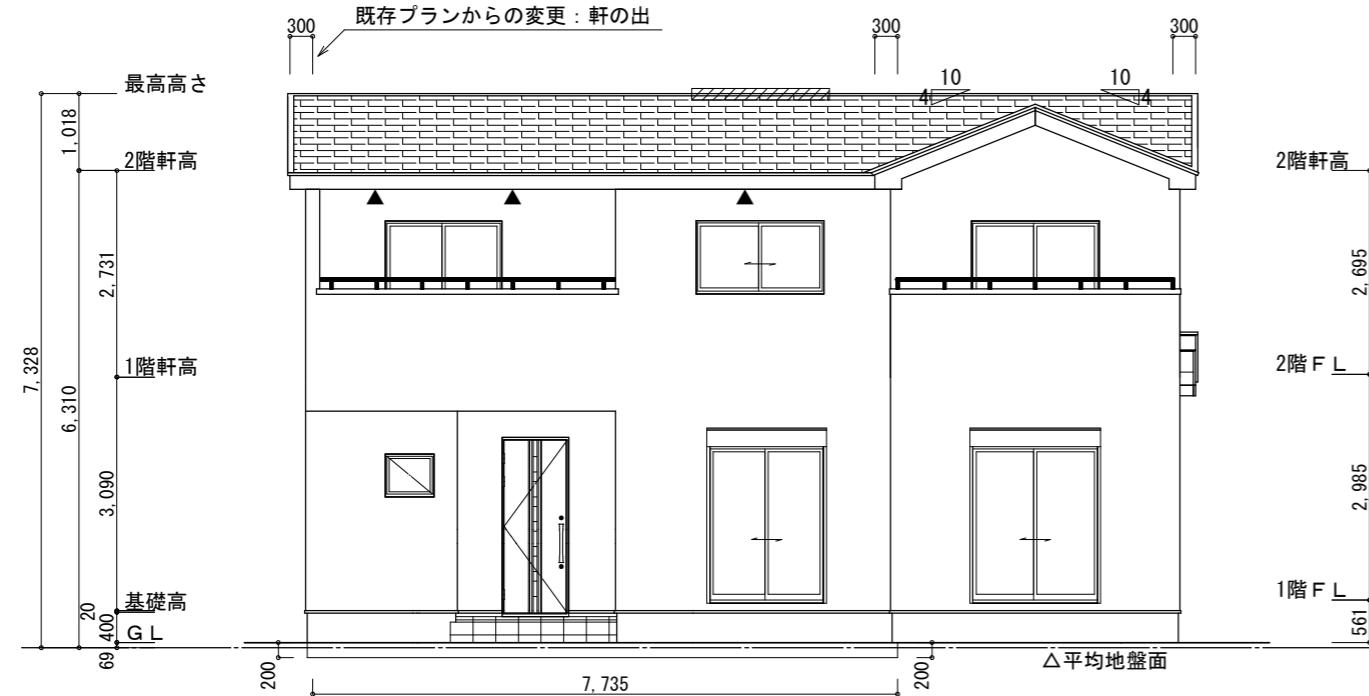

南側 立面図 S:1/100

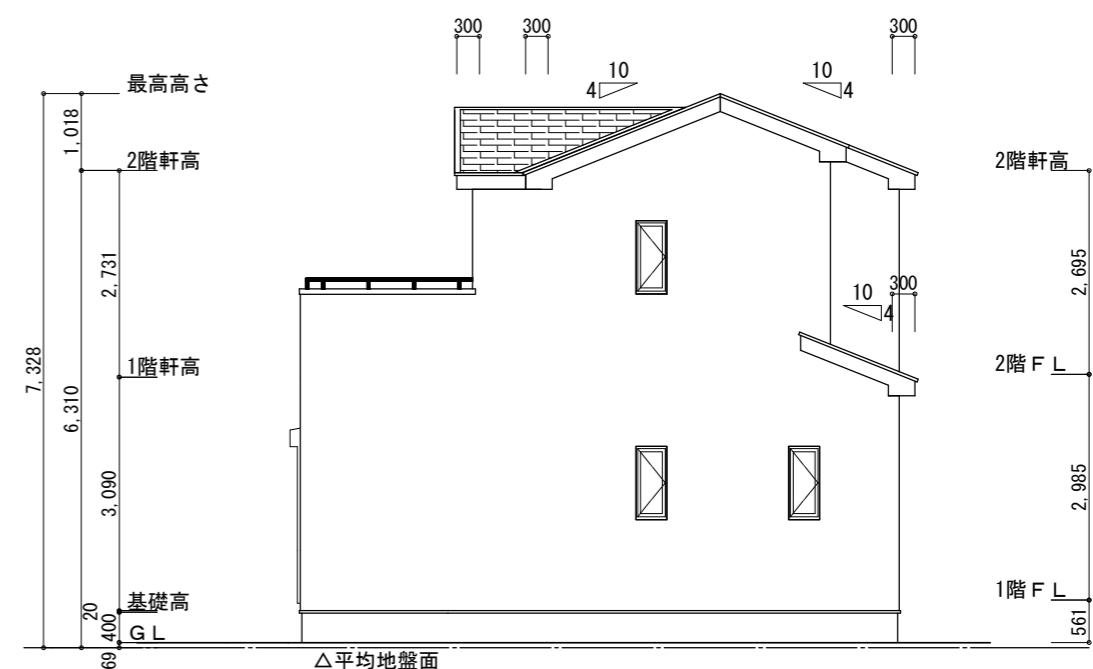

東側 立面図 S:1/100

※小屋裏換気措置 (NBL 防火端部有孔板 8mm
1枚あたりの有効開口面積: 0.00753

▲：有孔板位置を示す

※棟換気 (トコ- 换気棟用 S型 2
有孔換気面積 0.034m²/本

：換気棟を示す

$$2\text{階 吸氣} : 46.99\text{m}^2 \times 1/900 \approx 0.0523\text{m}^2$$

$$0.00753\text{m}^2/\text{枚} \times 7 = 0.0527\text{m}^2 > 0.0523\text{m}^2 \therefore \text{O}$$

$$\text{排気 : } 46.99 \text{m}^3 \times 1/1600 \div 0.0293 \text{m}^3 \\ 0.034 \text{m}^3/\text{本} \times 1\text{本} = 0.034 \text{m}^3 > 0.0293 \text{m}^3 \quad \therefore$$


$$1\text{階 吸排氣} : 2.48\text{m}^2 \times 1/250 = 0.0099\text{m}^3$$

$$0.00753\text{m}^3/\text{枚} \times 2 = 0.0151\text{m}^3 > 0.0099\text{m}^3 \therefore \text{OK}$$


※平均地盤の算定
 南面 : $0.20 \times 7.735 = 1.547$
 西面 : $0.20 \times 1.365 = 0.273$
 $(0.30 + 0.20) \times 3.185 / 2 = 0.79625$

2. 61625/38. 22=0. 0684

• 平均地盤=設計GI-6

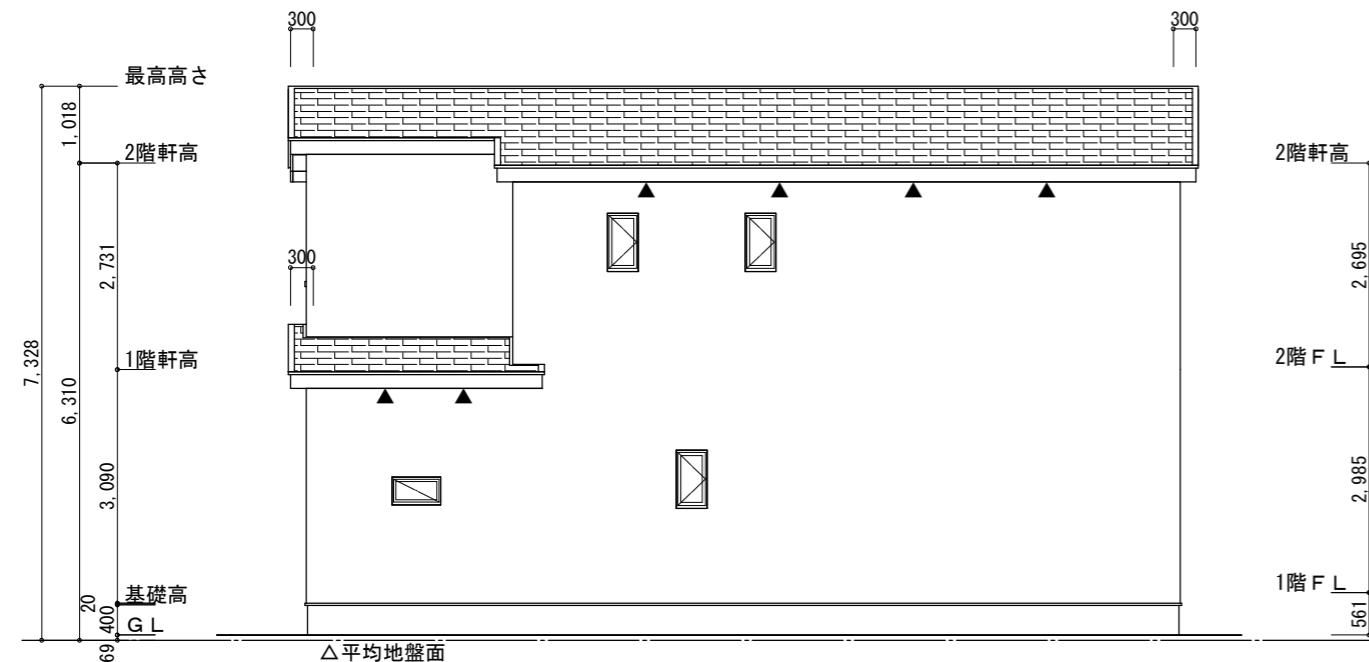

北側 立面図 S:1/100

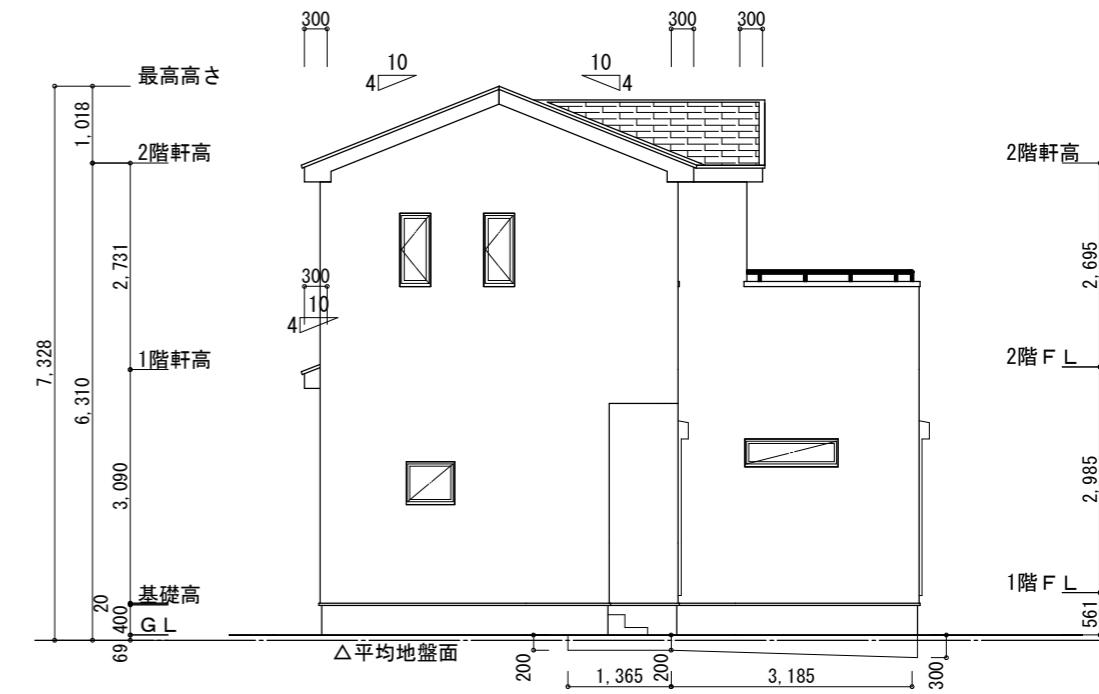

西側 立面図 S:1/100

工事名 湖西市梅田建売北棟様邸新築工事	心建設株式会社一級建築士事務所 一級建築士事務所 静岡県知事登録(3)第7498号 静岡県浜松市浜名区内野2987-1 一級 国土交通大臣登録 第344970号 織田 純子 TEL:053-586-7337	管理者 日付	設計者 日付 2025/12/09	担当者 日付	図面名 南側 立面図, 北側 立面図, 東側 立面図, 西側 立面図	縮尺 1/100	N.o. 3 まちやん
------------------------	---	-----------	-------------------------	-----------	---------------------------------------	-------------	-------------------