



太陽光あり

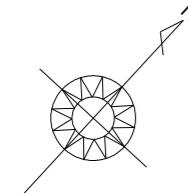

計画概要		
敷地概要	都市計画区域	都市計画区域内(区域区分非設定)
用途地域	指定なし	
防火地域	指定なし	
指定建蔽率	70.00%	
指定容積率	200.00%	
高さ制限	なし	
高度地区	-	
日影規制	-	
外壁の後退	なし	
風致地区	指定なし	
その他の指定	なし	

トータル面積表 (m ²)	
敷地面積	271.11
建築面積	62.52
床面積 1階	58.79
2階	45.95
延床面積	104.74
建蔽率	(62.52/271.11) × 100
容積率	(104.74/271.11) × 100

- 道路斜線・隣地斜線：明らかに適法
- 平均地盤面：算定不要
- 汚水：合併浄化槽より道路側溝へ放流
- 雨水：道路側溝へ放流

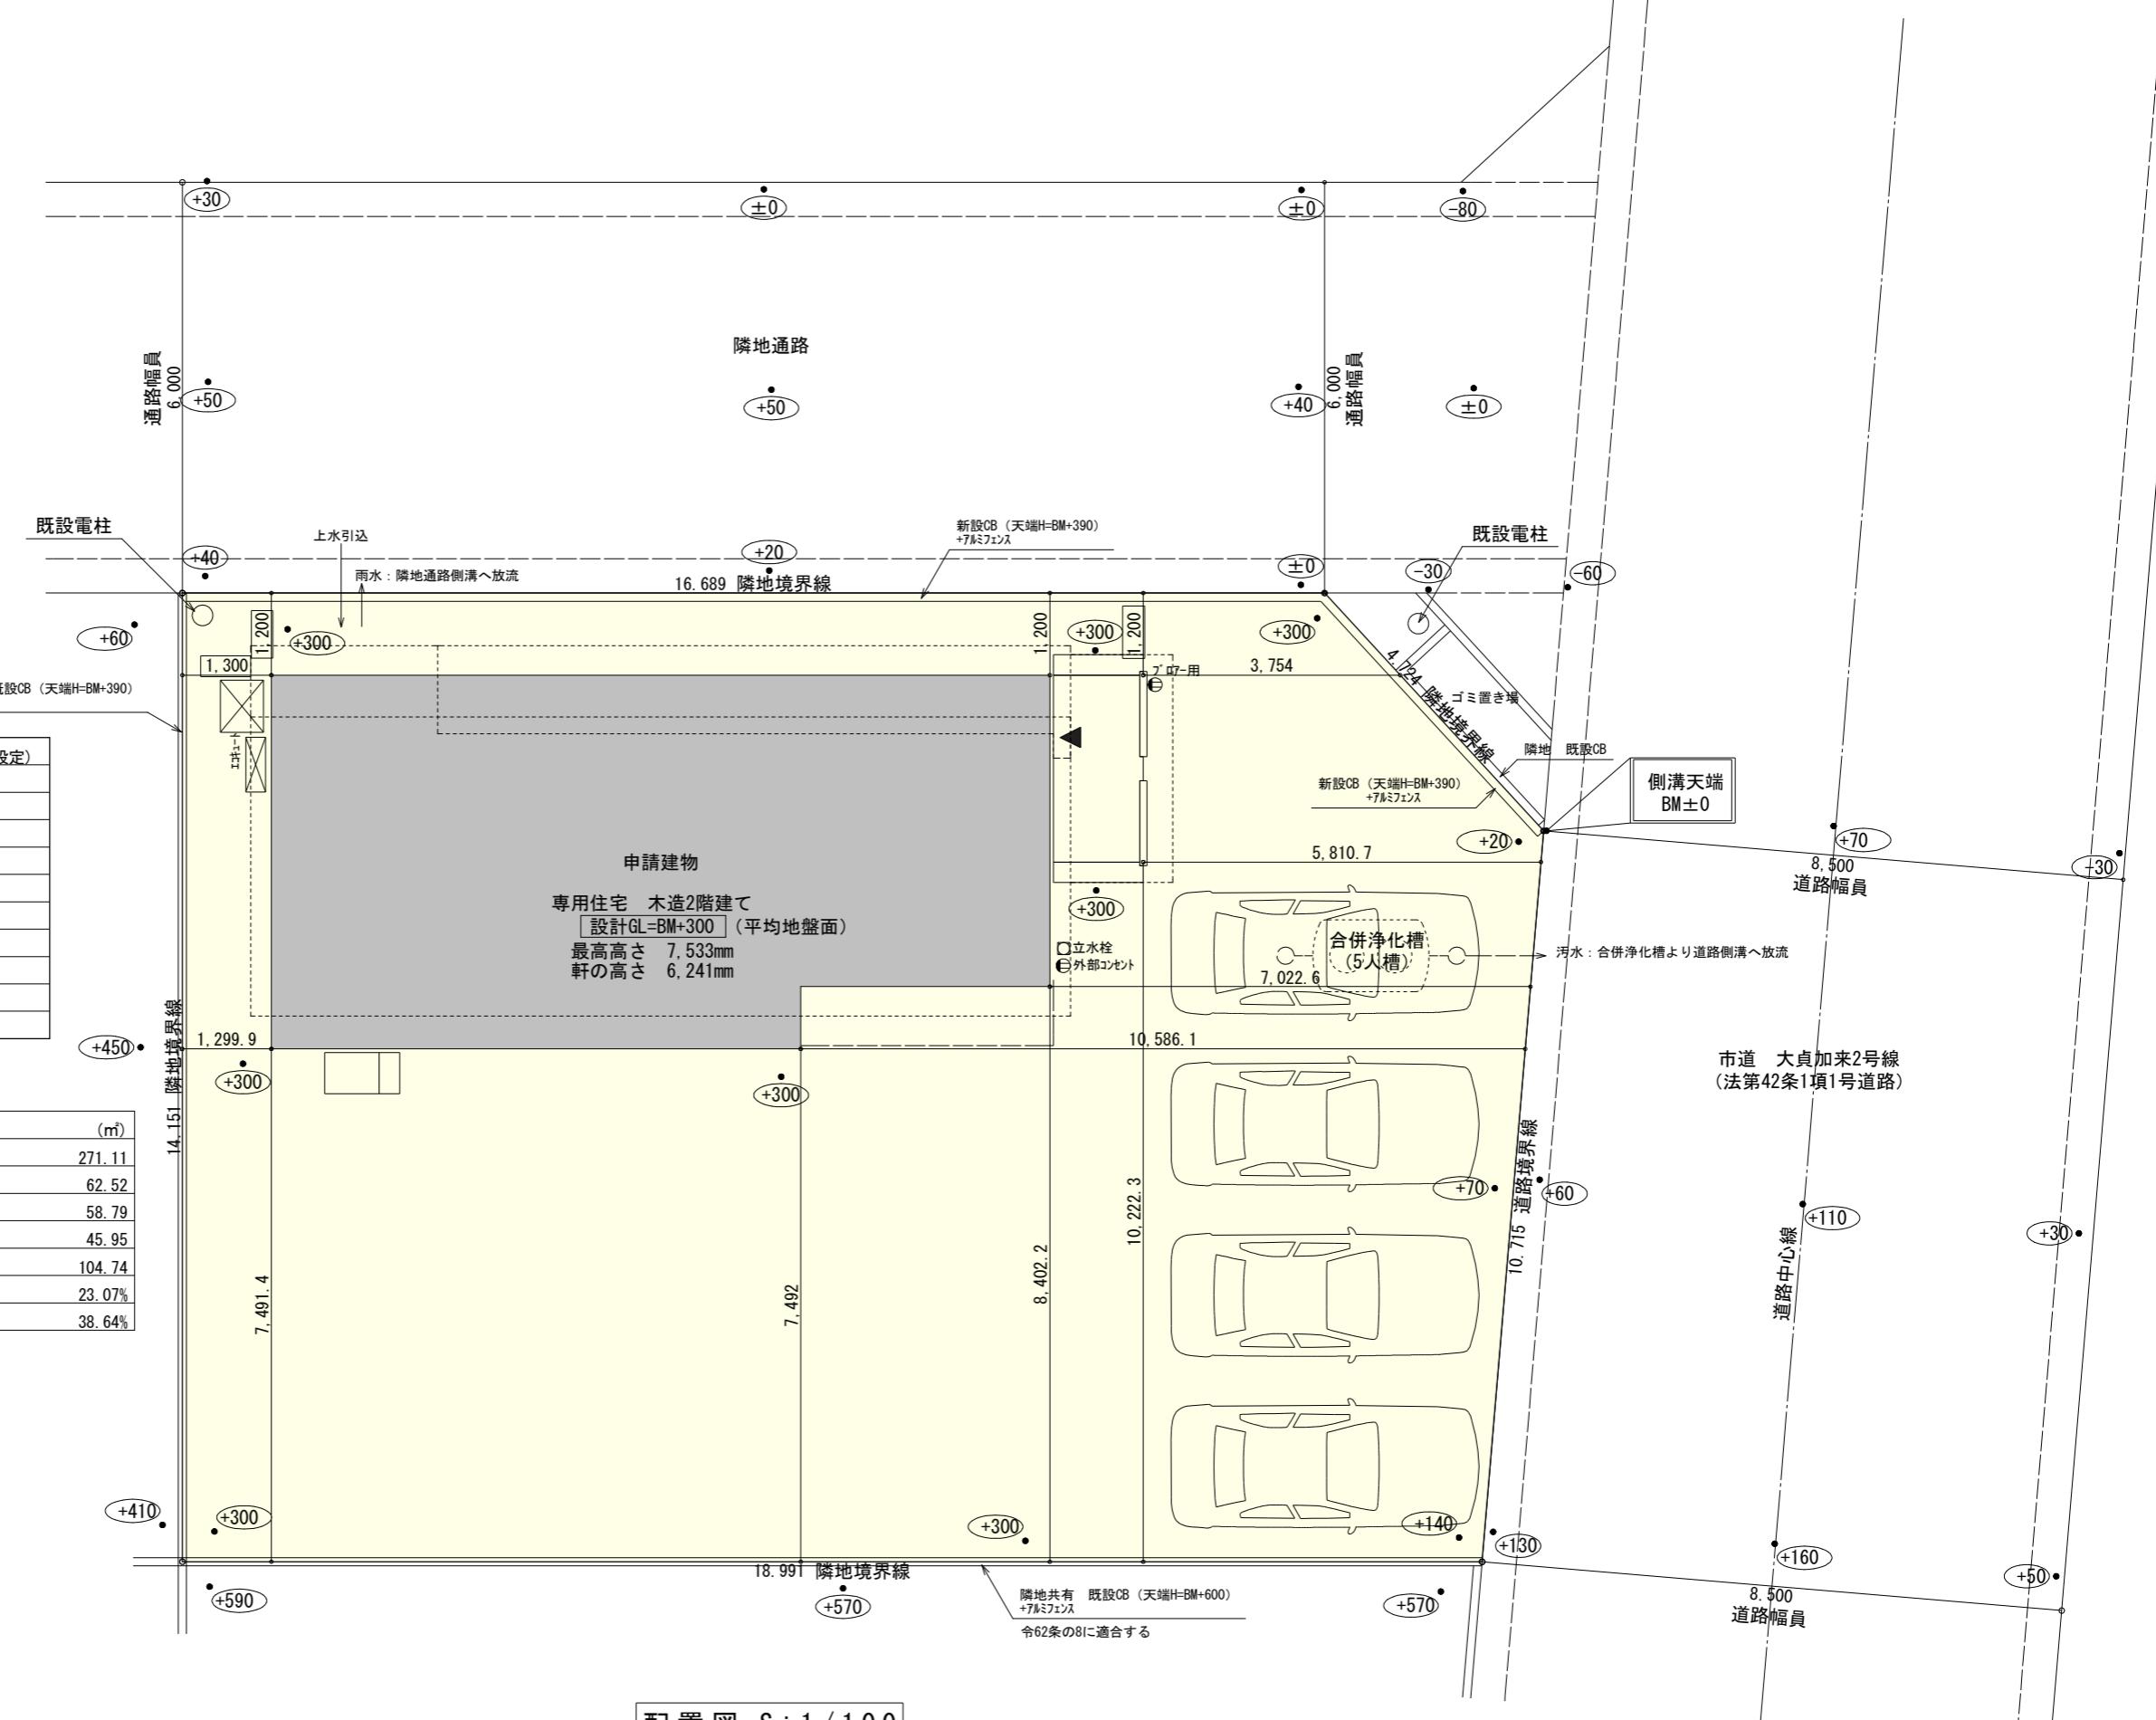

配置図 S:1/100

工事名	中津市加来建壳様邸新築工事
備考	

心建設株式会社一級建築士事務所
一級建築士事務所 静岡県知事登録(3) 第7498号 静岡県浜松市浜名区内野2987-1 一級 国土交通大臣登録 第344970号 織田 綾子 TEL:053-586-7337




管理者	設計者	担当者	図面名	縮尺
日付	日付	日付	配置図	1/100

規則別大分類
N.o.
建築住宅センター
審査済

タイガ-EXハイバ仕様

断熱等級5

* 凡例

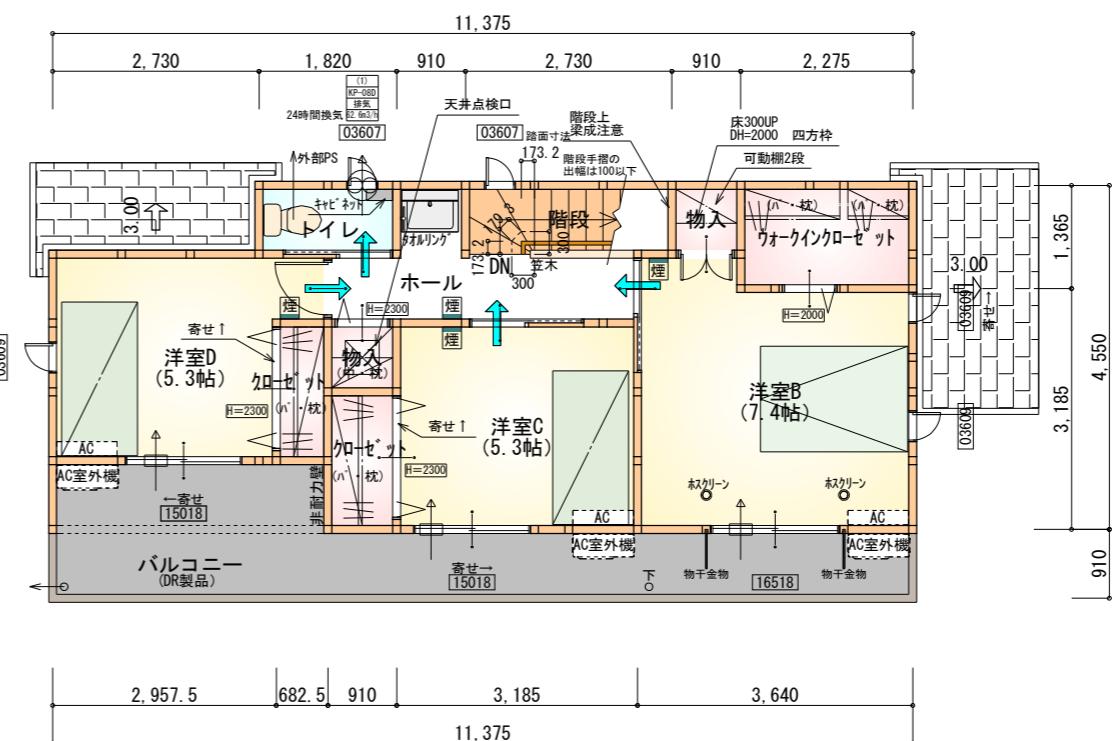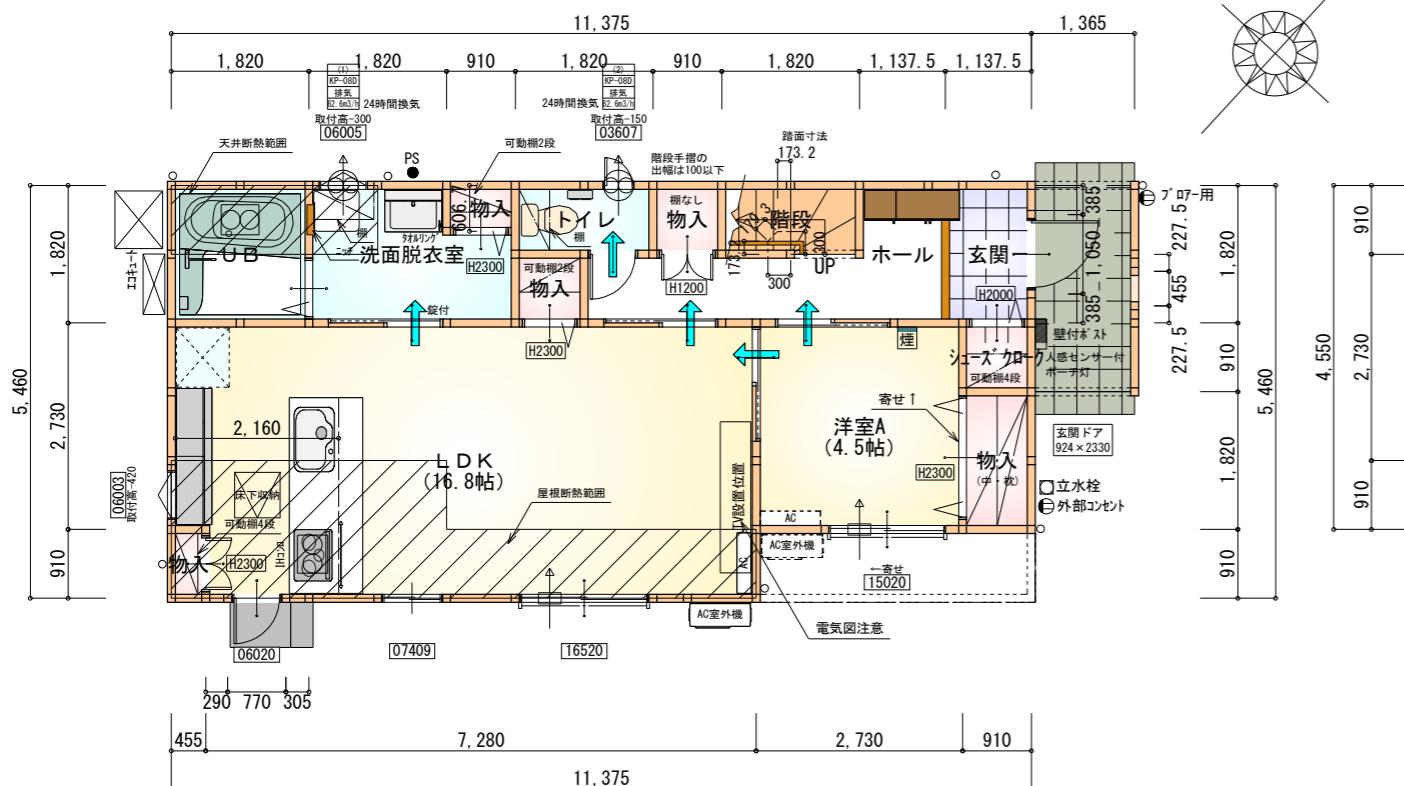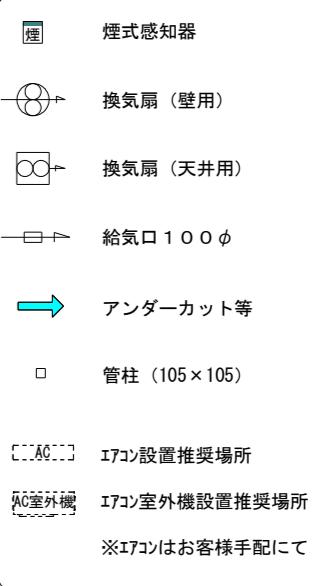

※火気使用室内装

天井: PB9.5+準不燃クロスQM9397~QM9497

壁: PB12.5+準不燃クロスQM9397~QM9497

部屋名	面積 m ² (帖)
物入	0.414 (0.3)
階段	1.656 (1.0)
UB	3.312 (2.0)
物入	0.828 (0.5)
トイレ	1.656 (1.0)
シャンクロー	0.828 (0.5)
玄関	2.070 (1.3)
物入	1.656 (1.0)
洋室A	7.453 (4.5)
ホール	5.383 (3.3)
物入	0.828 (0.5)
L DK	27.741 (16.8)
洗面脱衣室	4.417 (2.7)
物入	0.552 (0.3)
合計	58.79 (35.7)


部屋名	面積 m ² (帖)
ウォーキンクローゼット	3.105 (1.9)
階段	2.484 (1.5)
物入	0.828 (0.5)
クロゼット	1.656 (1.0)
トイレ	1.656 (1.0)
クロゼット	1.242 (0.8)
物入	0.828 (0.5)
ホール	4.555 (2.8)
洋室B	12.214 (7.4)
洋室C	8.695 (5.3)
洋室D	8.695 (5.3)
合計	45.95 (28.0)

段数	15段
階高	2985
有効幅	W=780
蹴上	R=199.0
踏面	T=210.0
勾配	$R \times 2 + T = 608.0$ $550 \leq 608.0 \leq 650$ $R/T = 0.948 \times 21/21 = 19.91/21 \leq 22/21$
蹴込板	あり
蹴込	30mm
段鼻	あり 30mm

1階 平面図 S:1/100

2階 平面図 S:1/100

キッチンのダクトは内面が滑らかなもの(スパイラルダクト等)とし、不燃材料(ロックウール等)により被覆

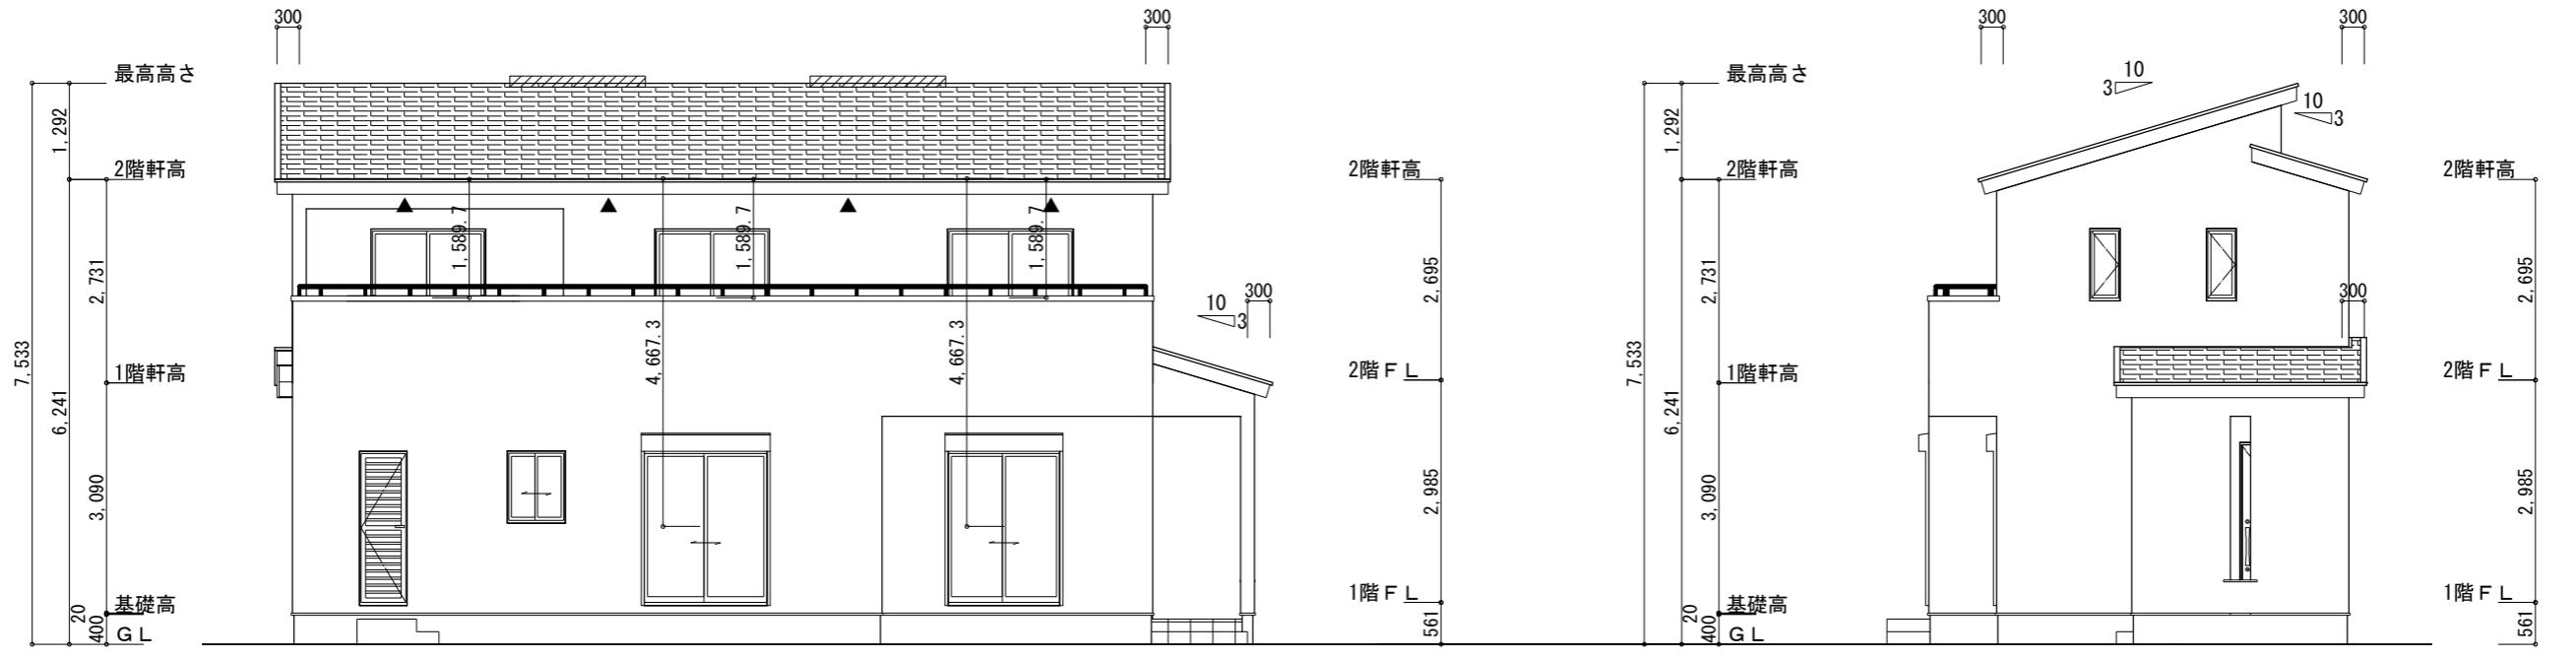

※小屋裏換気措置 (NBL 防火端部有孔板 8mm)
1枚あたりの有効開口面積 : 0.00753m²


▲ : 有孔板位置を示す

※棟換気 (TOKO 片流れ棟用 2P)
有孔換気面積 0.0156m²/本
// : 換気棟を示す

2階 吸気 : $45.95\text{m}^3 \times 1/900 = 0.0511\text{m}^3$
 $0.00753\text{m}^2/\text{枚} \times 7\text{枚} = 0.0527\text{m}^2 > 0.0511\text{m}^3 \therefore \text{OK}$

排気 : $45.95\text{m}^3 \times 1/1600 = 0.0288\text{m}^3$
 $0.0156\text{m}^2/\text{本} \times 2\text{本} = 0.0312\text{m}^2 > 0.0288\text{m}^3 \therefore \text{OK}$

下屋 吸排気 : $2.48\text{m}^3 \times 1/250 = 0.010\text{m}^3$
 $0.00753\text{m}^2/\text{枚} \times 2\text{枚} = 0.01506\text{m}^2 > 0.010\text{m}^3 \therefore \text{OK}$

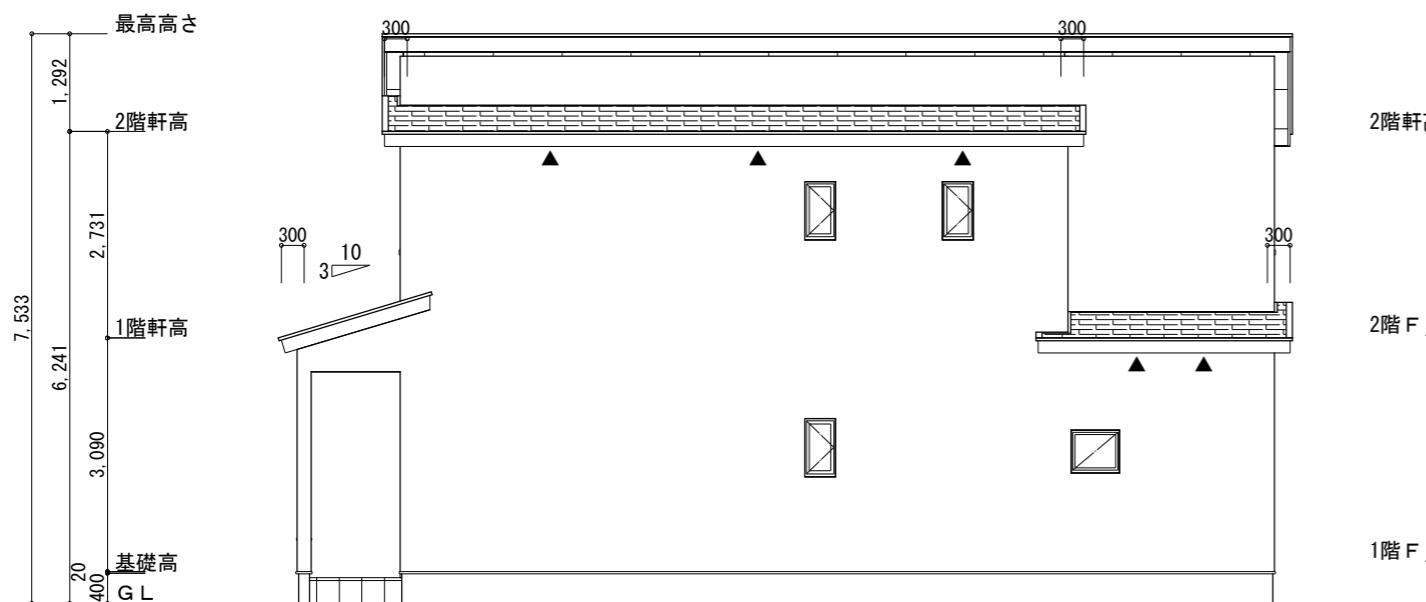

工事名	中津市加来建壳様邸新築工事
備考	

心建設株式会社一級建築士事務所
一級建築士事務所 静岡県知事登録(3) 第7498号 静岡県浜松市浜名区内野2987-1 一級 國土交通大臣登録 第344970号 織田 綾子 TEL:053-586-7337

管理者	設計者	担当者	図面名	縮尺
日付	日付	日付 2025/11/27	南側 立面図, 北側 立面図, 東側 立面図, 西側 立面図	1/100 3 審査済