

計画概要	
工事名称	中央区青屋町建壳様邸新築工事
敷地概要	都市計画区域 都市計画区域内(市街化区域)
用途地域	工業地域
防火地域	指定なし
指定建蔽率	60.00%
指定容積率	200.00%
高さ制限	なし
高度地区	-
日影規制	10m超の建築物
外壁の後退	なし
風致地区	指定なし
その他の指定	なし

トータル面積表 (m <sup>2</sup> )	
敷地面積	140.94
建築面積	52.17
床面積 1階	49.68
2階	52.17
延床面積	101.85
建蔽率	(52.17/140.94) × 100
容積率	(101.85/140.94) × 100
	37.02%
	72.27%


- 道路斜線：明らかに適法  
(2A緩和) 東側道路幅員も7906mmとみなす
- 隣地斜線：明らかに適法
- 平均地盤面：立面図にて算定
- 雨水：道路側溝へ放流
- 汚水：公共下水道へ接続

※道路後退線内の工作物は撤去する及び今後も築造しない。


※盛土規制法の許可対象となる工事無し

配置図 S : 1 / 100

工事名	心建設株式会社一級建築士事務所	管理者	設計者	担当者	図面名	縮尺	No.
備考	一級建築士事務所 静岡県知事登録(3) 第7498号 静岡県浜松市浜名区内野2987-1 一級 国土交通大臣登録 第344970号 織田 綾子 TEL:053-586-7337	日付	日付	日付	2026/02/06	1 / 100	まちゼン WS25-3339

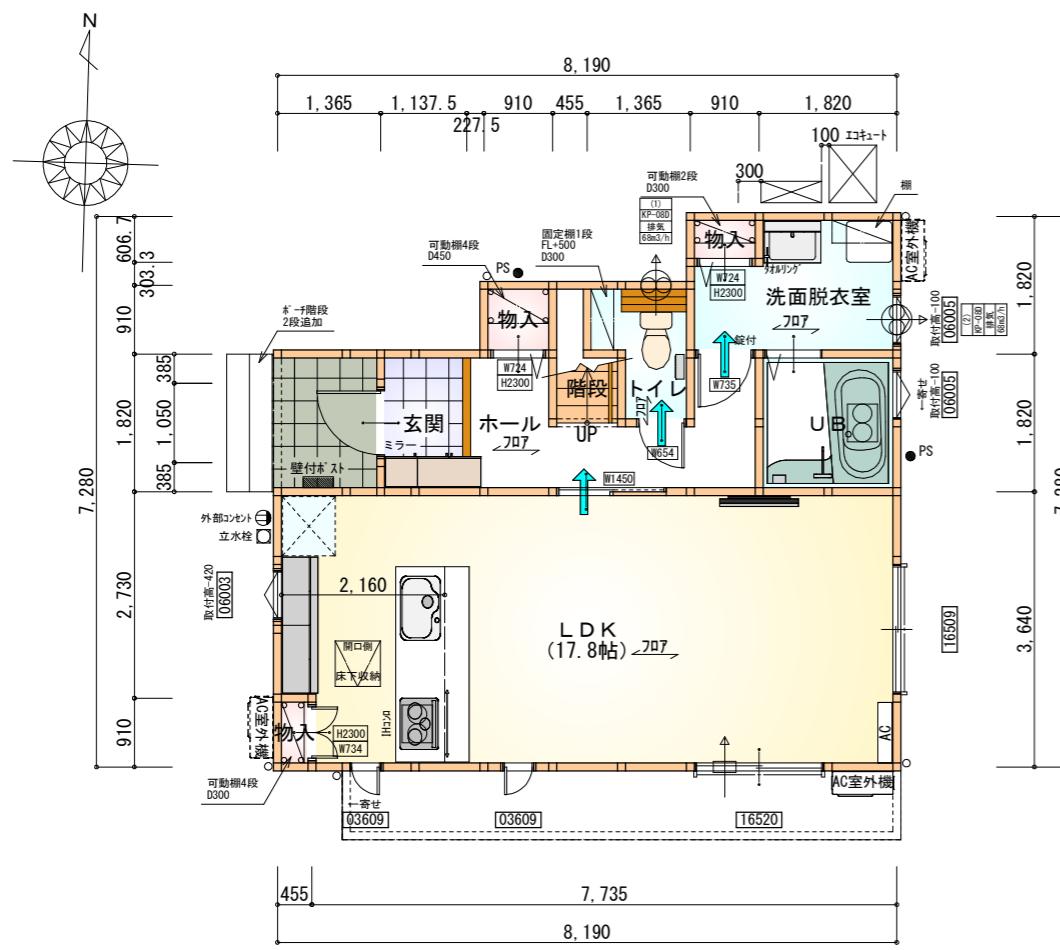

1階 平面図 S:1/100

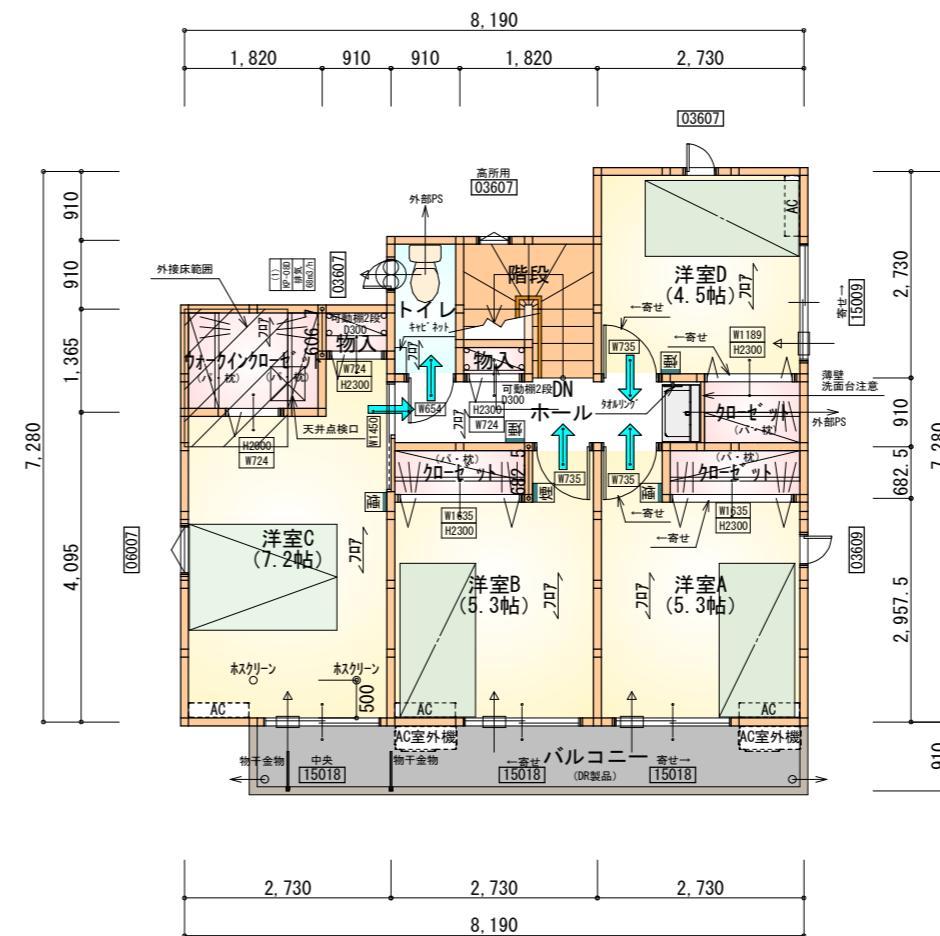

2階 平面図 S:1/100

タイガ EXハイハ 仕様

断熱等級5仕様

\* 凡例

	換気扇（壁用）
	換気扇（天井用）
	給気口 100φ
	アンダーカット等
	管柱 (105×105)
	ICON設置推奨場所
	ICON室外機設置推奨場所
※ICONはお客様手配にて	

※火気使用室内装


天井 : PB9.5+準不燃クロスQM9397~QM9497

壁 : PB12.5+準不燃クロスQM9397~QM9497


部屋名	面積 m <sup>2</sup> (帖)
L DK	29.398 (17.8)
物入	0.414 (0.3)
U B	3.312 (2.0)
洗面脱衣室	4.417 (2.7)
トイレ	2.070 (1.3)
階段	1.242 (0.8)
物入	0.828 (0.5)
物入	0.552 (0.3)
玄関	2.070 (1.3)
ホール	5.383 (3.3)
合計	49.68 (30.3)

部屋名	面積 m <sup>2</sup> (帖)
ウォークインクローゼット	2.484 (1.5)
物入	0.552 (0.3)
クローゼット	1.242 (0.8)
クローゼット	1.242 (0.8)
物入	0.414 (0.3)
トイレ	1.656 (1.0)
クローゼット	1.242 (0.8)
階段	2.898 (1.8)
ホール	3.726 (2.3)
洋室A	8.695 (5.3)
洋室B	8.695 (5.3)
洋室C	11.869 (7.2)
洋室D	7.453 (4.5)
合計	52.17 (31.9)

段数	15段
階高	2985
有効幅	W=780
蹴上	R=199.0
踏面	T=210.0
勾配	$R \times 2 + T = 608.0$ $550 \leq 608.0 \leq 650$ $R/T = 0.948 \times 21/21$ $= 19.91/21 \leq 22/21$
蹴込板	あり
蹴込	30mm
段鼻	あり 30mm

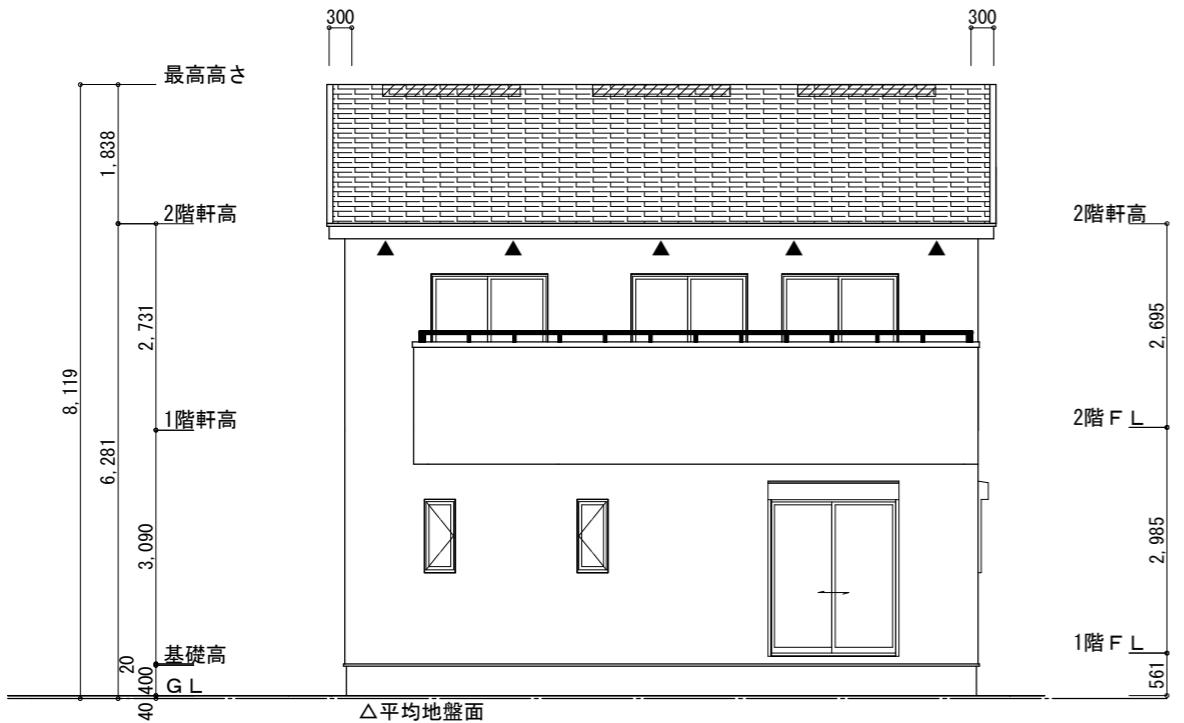

南側 立面図 S:1/100

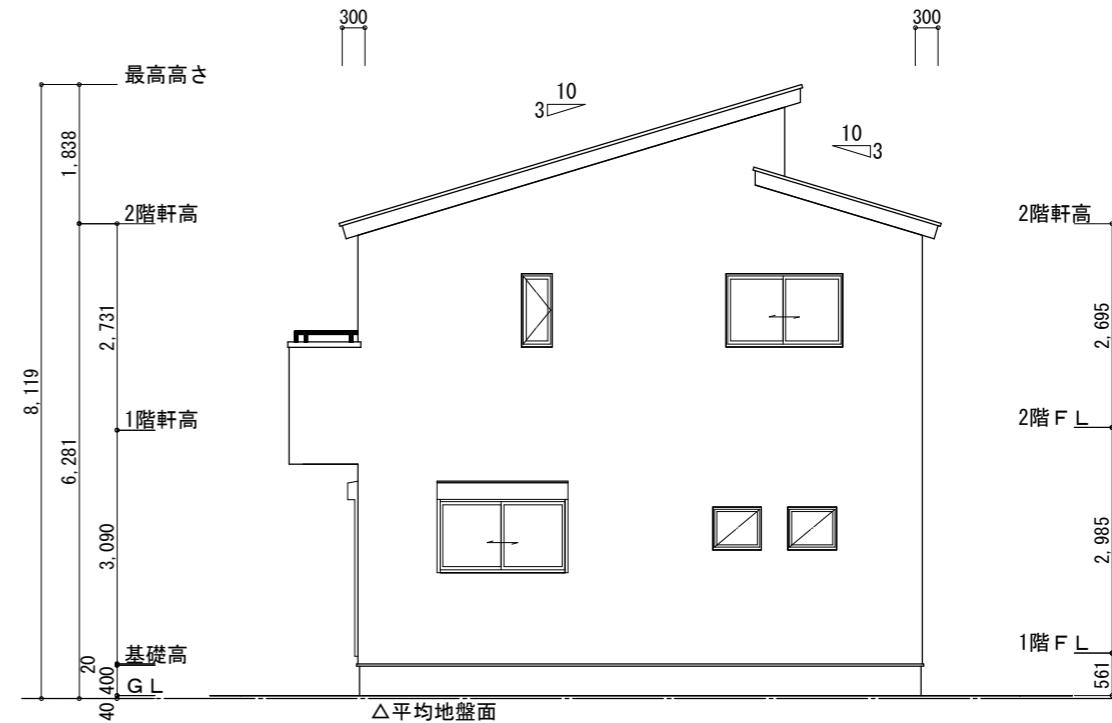

東側 立面図 S:1/100

※小屋裏換気措置 (NBL 防火端部有孔板 8mm)  
1枚あたりの有効開口面積 : 0.00753m<sup>2</sup>

▲ : 有孔板位置を示す

※棟換気 (TOKO 換気片流れ棟 2P)

有孔換気面積 0.0156m<sup>2</sup>/本  
■■■■■ : 換気棟を示す


2階 吸気 :  $52.17\text{m}^2 \times 1/900 \approx 0.0580\text{m}^2$   
 $0.00753\text{m}^2/\text{枚} \times 8 = 0.0602\text{m}^2 > 0.05806\text{m}^2 \therefore \text{OK}$

排気 :  $52.17\text{m}^2 \times 1/1600 \approx 0.0327\text{m}^2$   
 $0.0156\text{m}^2/\text{本} \times 3\text{本} = 0.0468\text{m}^2 > 0.0327\text{m}^2 \therefore \text{OK}$


※平均地盤の算定  
北面 :  $0.30 \times 0.91 / 2 = 0.1365$   
西面 :  $(0.30 + 0.10) \times 5.46 / 2 = 1.092$

$1.2285 / 30.94 = 0.039705$

∴平均地盤=設計GL-40

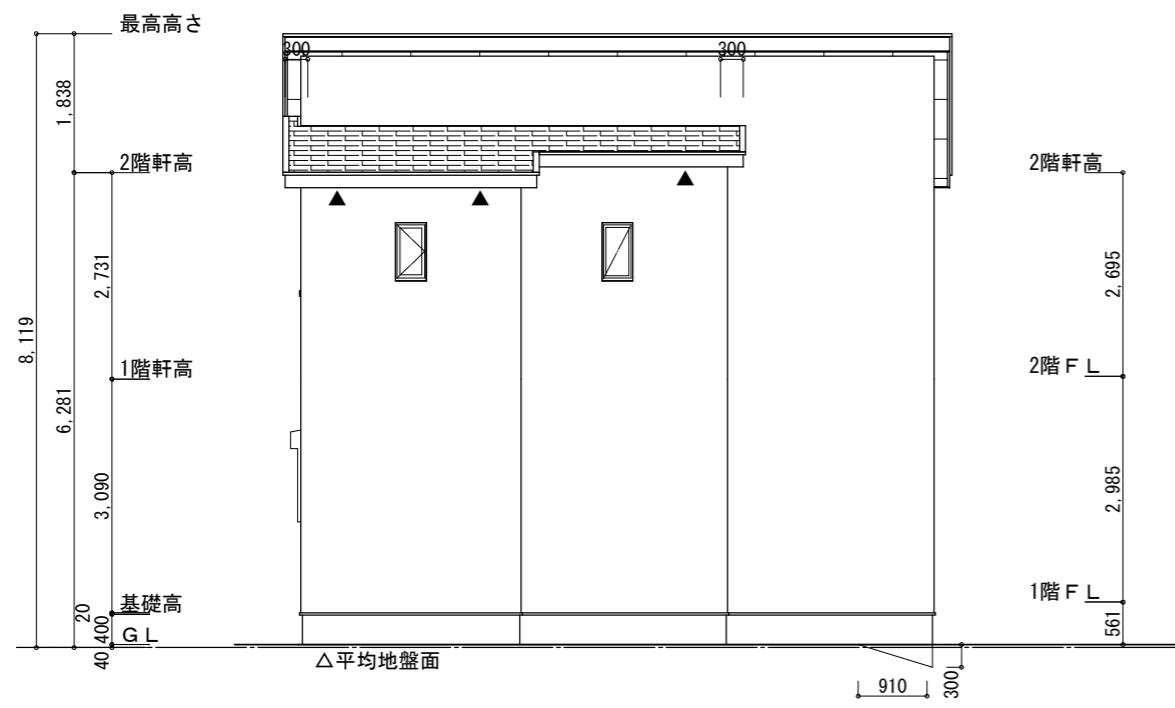

北側 立面図 S:1/100

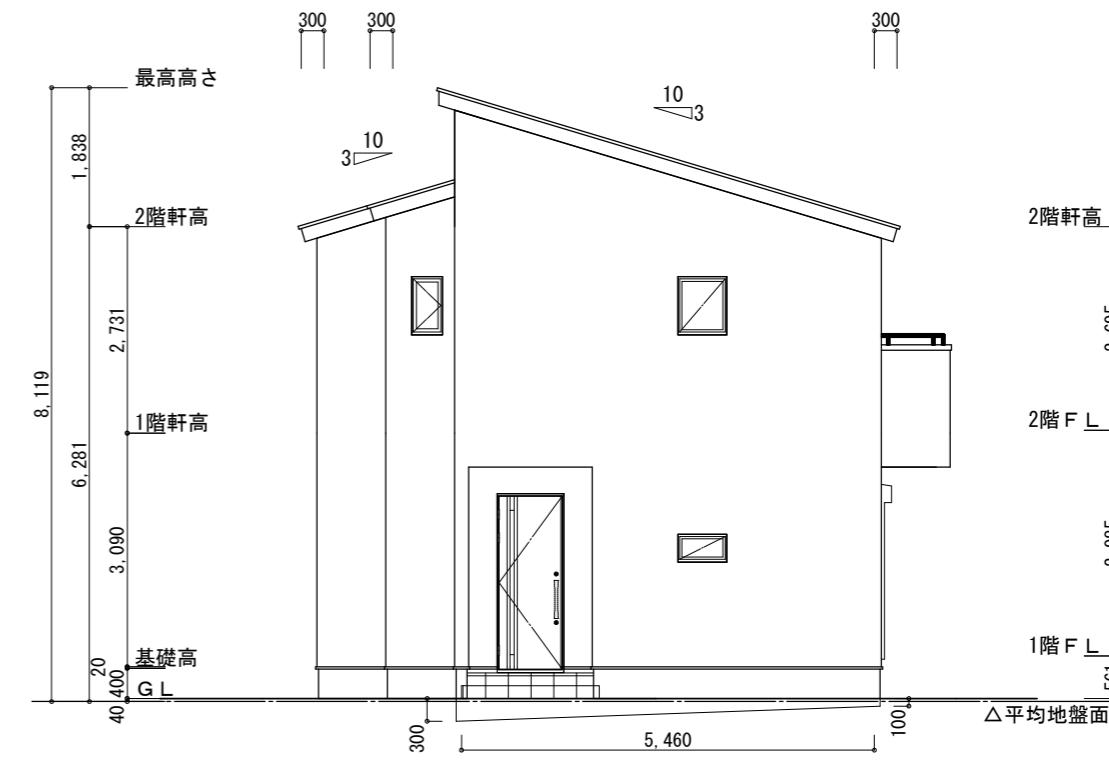

西側 立面図 S:1/100

工事名

中央区青屋町建壳様邸新築工事

心建設株式会社一級建築士事務所

一級建築士事務所 静岡県知事登録(3) 第7498号 静岡県浜松市浜名区内野2987-1  
一級 國土交通大臣登録 第344970号 織田 綾子 TEL:053-586-7337

管理者

日付

設計者

日付

担当者

日付

図面名

南側 立面図, 北側 立面図, 東側 立面図, 西側 立面図

縮尺

1/100

No.

