


タイガ-EXハイパ-仕様

断熱等級5

- * 凡例
- 煙 煙式感知器
 - 換気扇 (壁用)
 - 換気扇 (天井用)
 - 給気口 100φ
 - アンダーカット等
 - 管柱 (105×105)
 - エアコン設置推奨場所
 - エアコン室外機設置推奨場所
 - ※エアコンはお客様手配にて

※火気使用室内装
天井：PB9.5+準不燃クロスQM9397～QM9497
壁：PB12.5+準不燃クロスQM9397～QM9497


段 数	15段
階 高	2985
有効幅	W=780
蹴 上	R=199.0
踏 面	T=210.0
勾 配	$R \times 2 + T = 608.0$ $550 \leq 608.0 \leq 650$ $R / T = 0.948 \times 21 / 21$ $= 19.91 / 21 \leq 22 / 21$
蹴込板	あり
蹴 込	30mm
段 鼻	あり 30mm

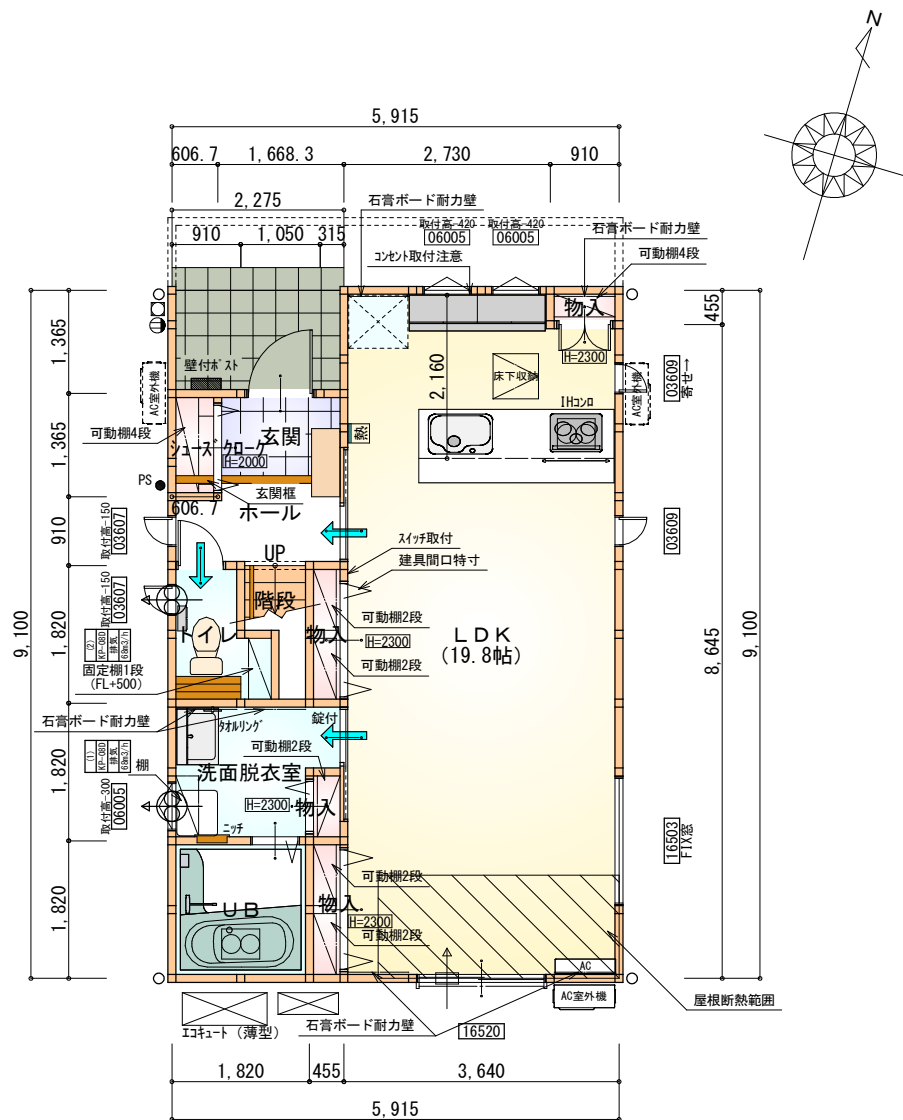

※石膏ボード耐力壁：6ヶ所


部 屋 名	面 積	m ² (帖)
物入	0.414	(0.3)
トイレ	2.070	(1.3)
玄関	1.898	(1.1)
シューズクローク	0.828	(0.5)
UB	3.312	(2.0)
階段	1.242	(0.8)
洗面脱衣室	3.726	(2.3)
物入	0.828	(0.5)
物入	0.414	(0.3)
ホール	2.450	(1.5)
物入	0.828	(0.5)
LDK	32.710	(19.8)
合 計	50.72	(30.9)

1階 平面図 S:1/100

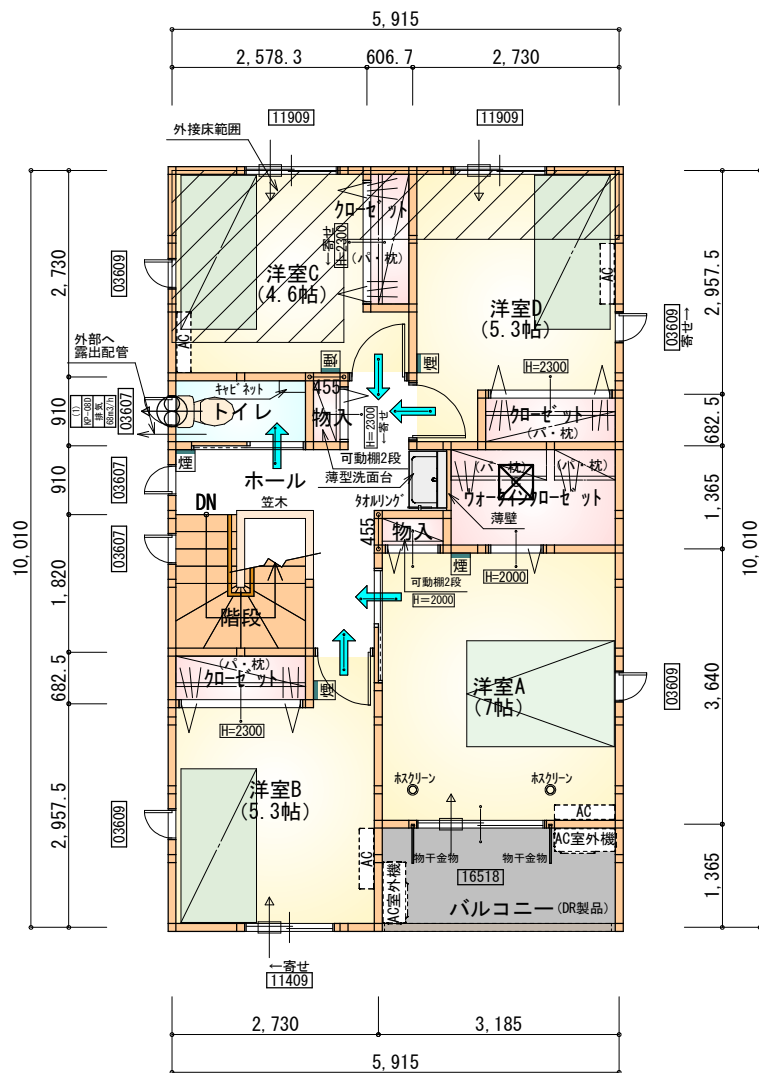


部 屋 名	面 積	m ² (帖)
トイレ	1.656	(1.0)
物入	0.414	(0.3)
クローゼット	1.104	(0.7)
クローゼット	1.242	(0.8)
物入	0.414	(0.3)
ウォークインクローゼット	3.105	(1.9)
クローゼット	1.242	(0.8)
洋室A	11.593	(7.0)
洋室B	8.695	(5.3)
洋室C	7.591	(4.6)
洋室D	8.695	(5.3)
ホール	5.797	(3.5)
階段	3.312	(2.0)
合 計	54.86	(33.5)

2階 平面図 S:1/100

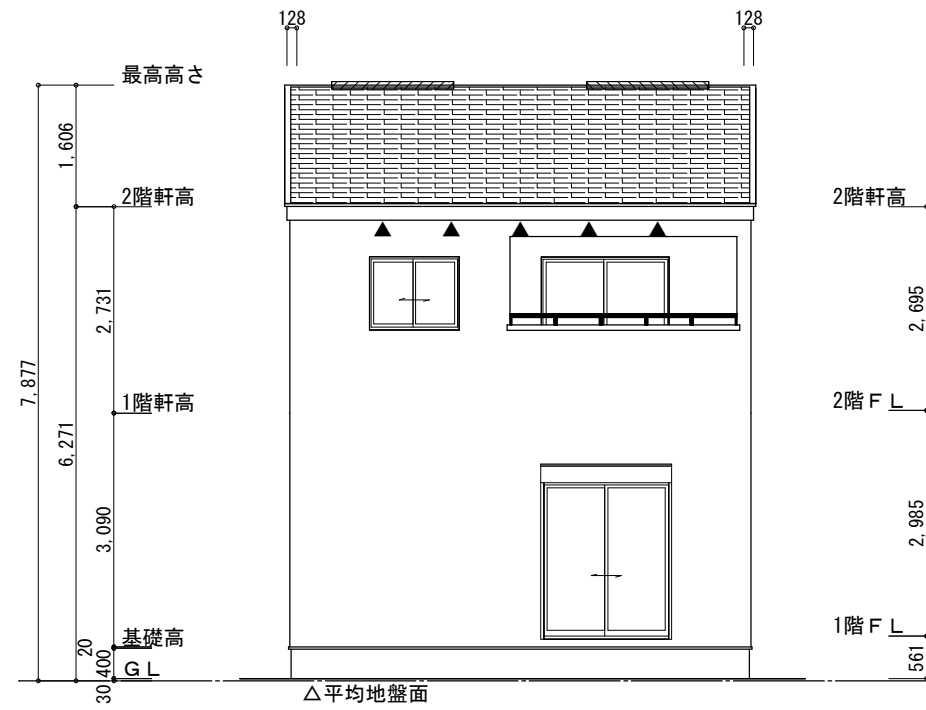

南側 立面図 S:1/100

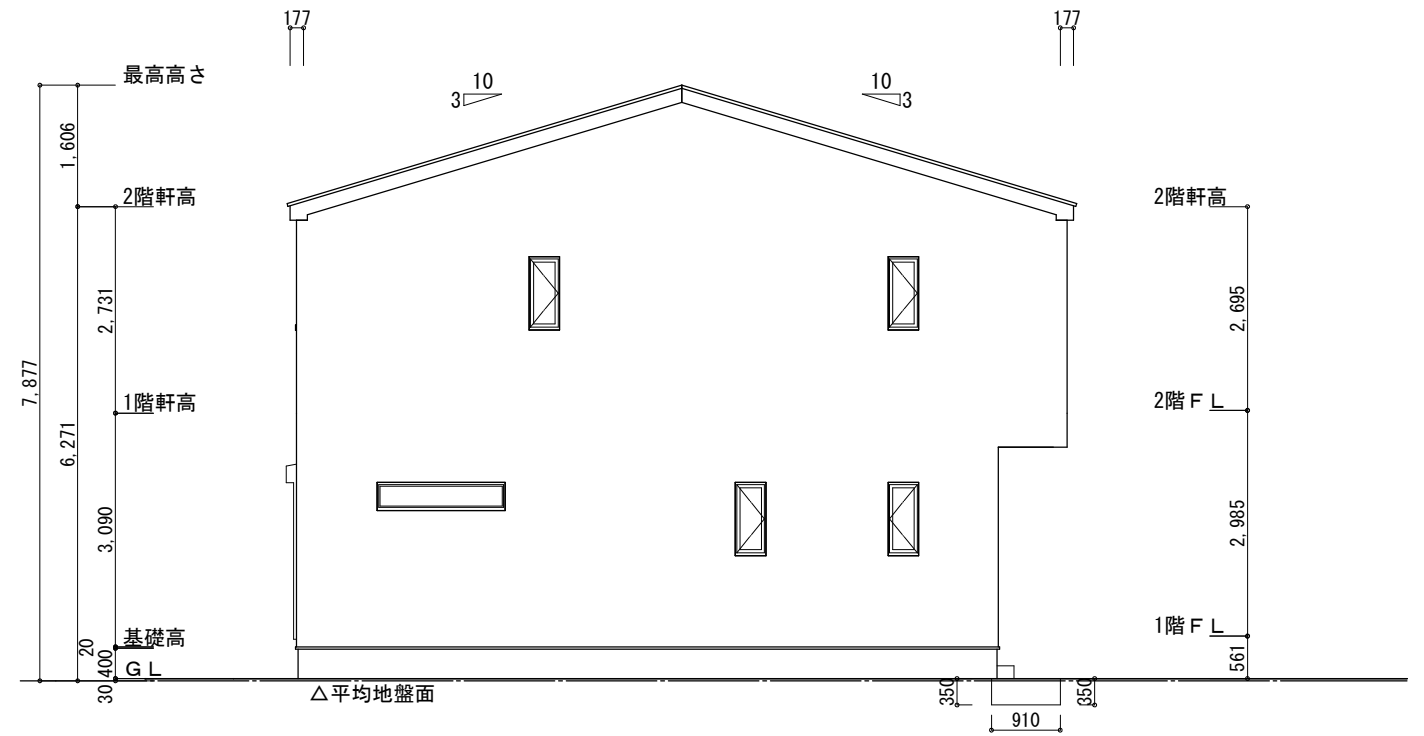

東側 立面図 S:1/100

※小屋裏換気措置 (NBL 防火端部有孔板 8mm)
1枚あたりの有効開口面積: 0.00753㎡

▲: 有孔板位置を示す

※棟換気 (TOKO S型換気棟 2P)
有孔換気面積 0.0340㎡/本
: 換気棟を示す


2階 吸 気: $54.86\text{㎡} \times 1/900 \approx 0.0610\text{㎡}$
 $0.00753\text{㎡/枚} \times 9\text{枚} = 0.0678\text{㎡} > 0.0610\text{㎡} \therefore \text{OK}$

排 気: $54.86\text{㎡} \times 1/1600 \approx 0.0343\text{㎡}$
 $0.0340\text{㎡/本} \times 2\text{本} = 0.0680\text{㎡} > 0.0343\text{㎡} \therefore \text{OK}$


※平均地盤の算定
北面: $0.35 \times 3.64 / 2 = 0.637$
東面: $0.35 \times 0.91 = 0.3185$

$0.9555 / 31.85 = 0.03$

\therefore 平均地盤=設計GL-30

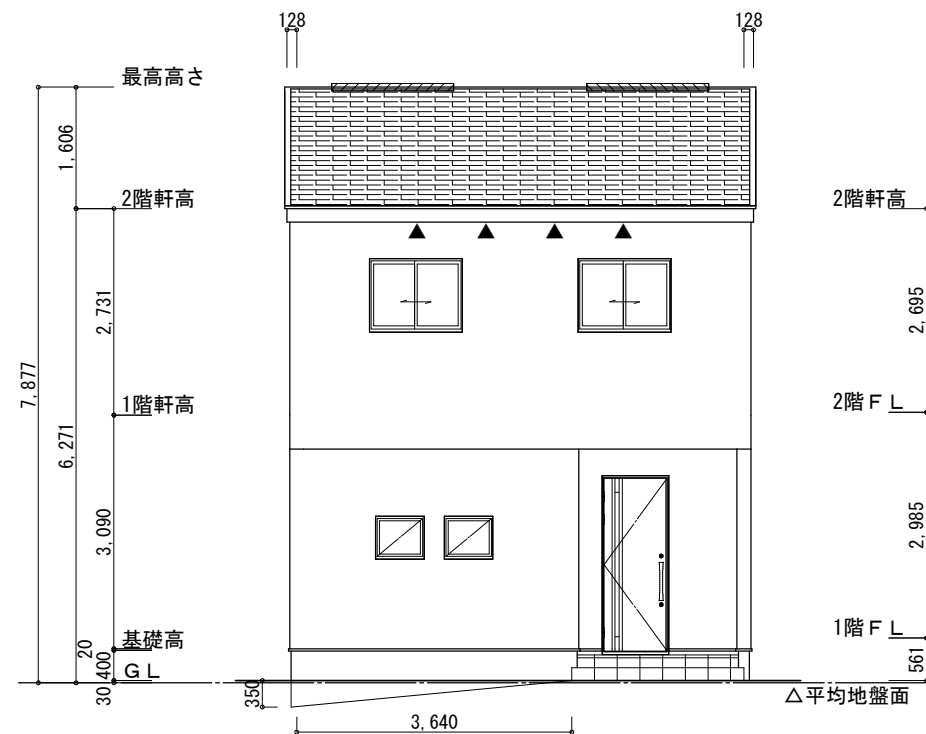


北側 立面図 S:1/100

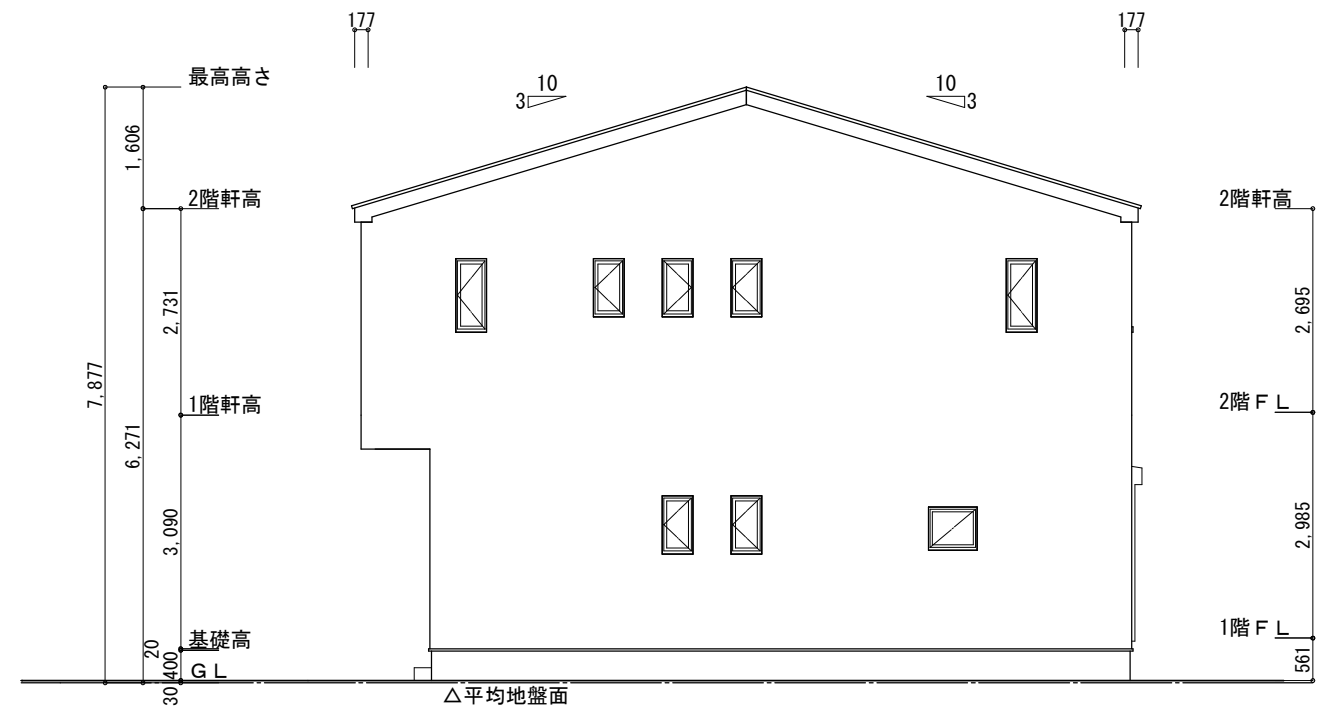


西側 立面図 S:1/100

工事名	知多郡武豊町建売3期様邸新築工事	心建設株式会社一級建築士事務所	管理者	設計者	担当者	図面名	縮尺	No.
備考		一級建築士事務所 静岡県知事登録 (3) 第7498号 静岡県浜松市浜名区内野2987-1 一級 国土交通大臣登録 第344970号 織田 綾子 TEL:053-586-7337	日付	日付	日付	南側 立面図, 北側 立面図, 東側 立面図, 西側 立面図	1/100	3
					2025/11/28			

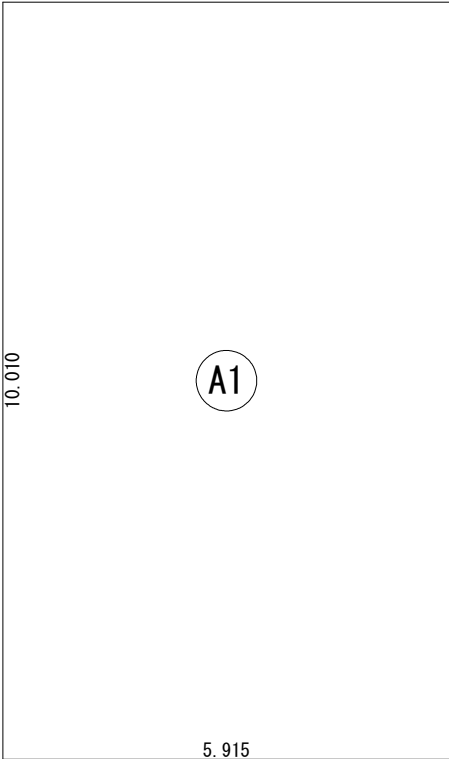


建 築 面 積 表			
	形 状	計 算 式	面 積
①	矩形	5.915×10.010	59.2092
		計 (㎡)	計 (坪)
合計		59.20	17.91

建 築 面 積 求 積 図 S：1／100

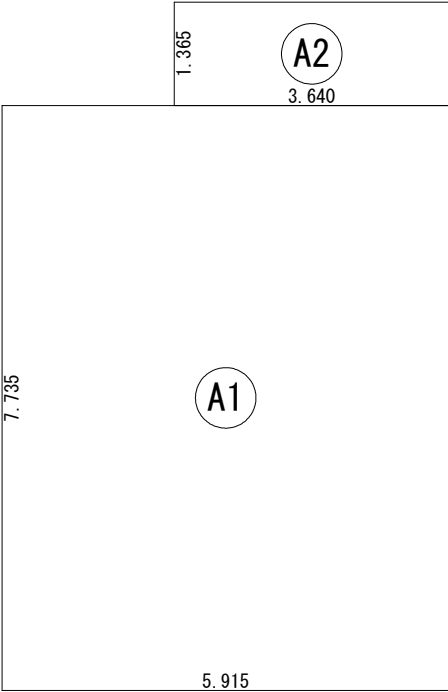

床 面 積 表<1階>			
	形 状	計 算 式	面 積
①	矩形	5.915×7.735	45.7525
②	矩形	3.640×1.365	4.9686
		計 (㎡)	計 (坪)
合計		50.72	15.34

1階 床面積求積図 S：1／100

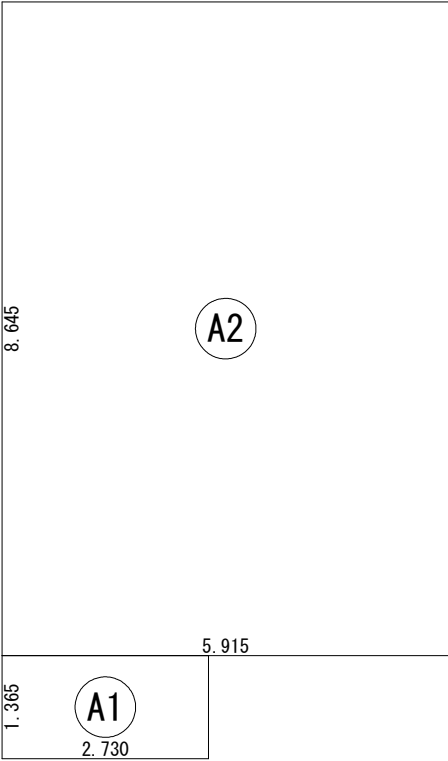

床 面 積 表<2階>			
	形 状	計 算 式	面 積
①	矩形	2.730×1.365	3.7265
②	矩形	5.915×8.645	51.1352
		計 (㎡)	計 (坪)
合計		54.86	16.59

2階 床面積求積図 S：1／100

工事名	知多郡武豊町建売3期様邸新築工事	心建設株式会社一級建築士事務所		管理者	設計者	担当者	図面名	縮尺	No.
備考		一級建築士事務所 静岡県知事登録 (3) 第7498号 静岡県浜松市浜名区内野2987-1	一級 国土交通大臣登録 第344970号 織田 綾子	日付	日付	日付	1階 床面積求積図, 2階 床面積求積図, 建築面積求積図	1／100	4
						2025/11/28			