



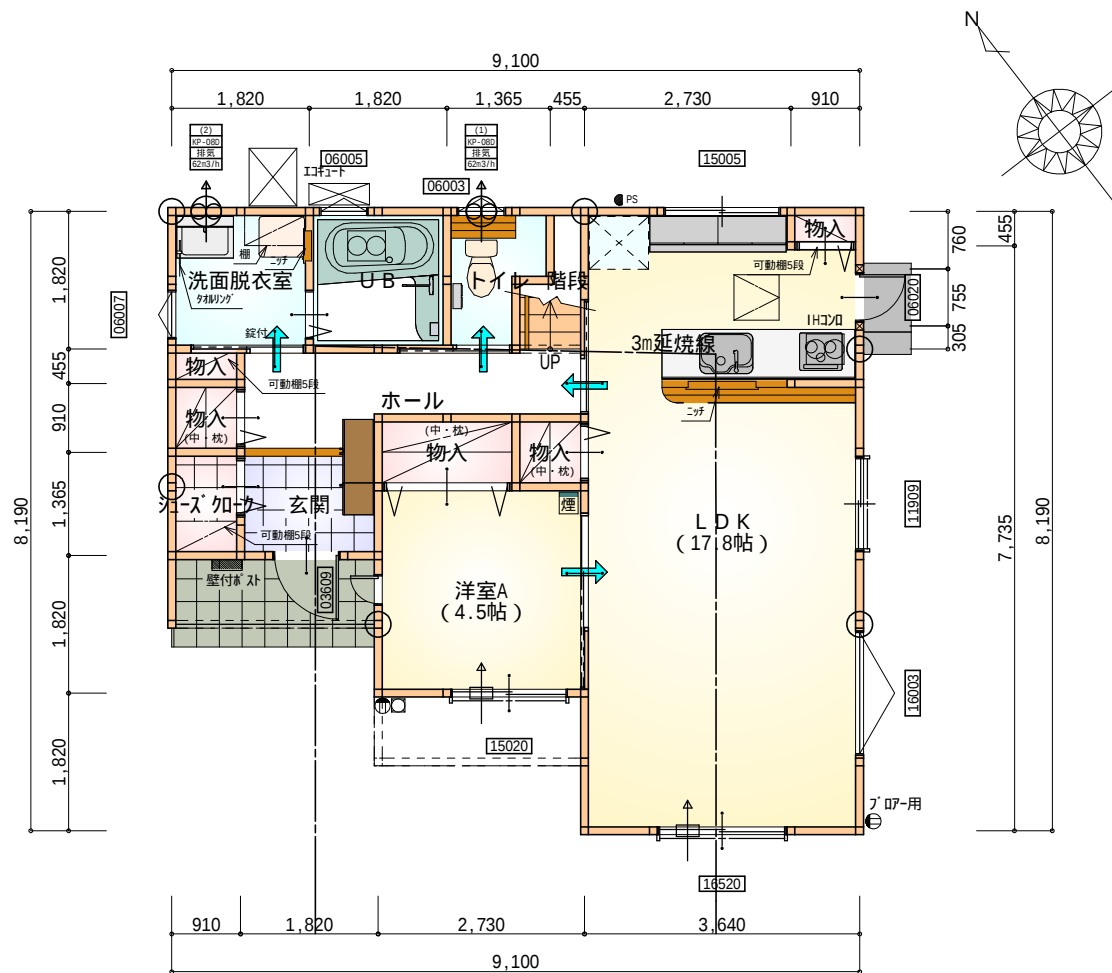

部屋名	面積 m ² (帖)	
L D K	29.812	(18.0)
物入	1.656	(1.0)
物入	0.414	(0.3)
シューズ 加-ク	1.242	(0.8)
ホール	4.969	(3.0)
物入	0.828	(0.5)
物入	0.828	(0.5)
玄関	2.484	(1.5)
トイレ	2.070	(1.3)
階段	1.242	(0.8)
U B	3.312	(2.0)
洗面脱衣室	3.312	(2.0)
洋室A	7.453	(4.5)
合 計	59.62	(36.2)

1階 平面図 S : 1 / 100

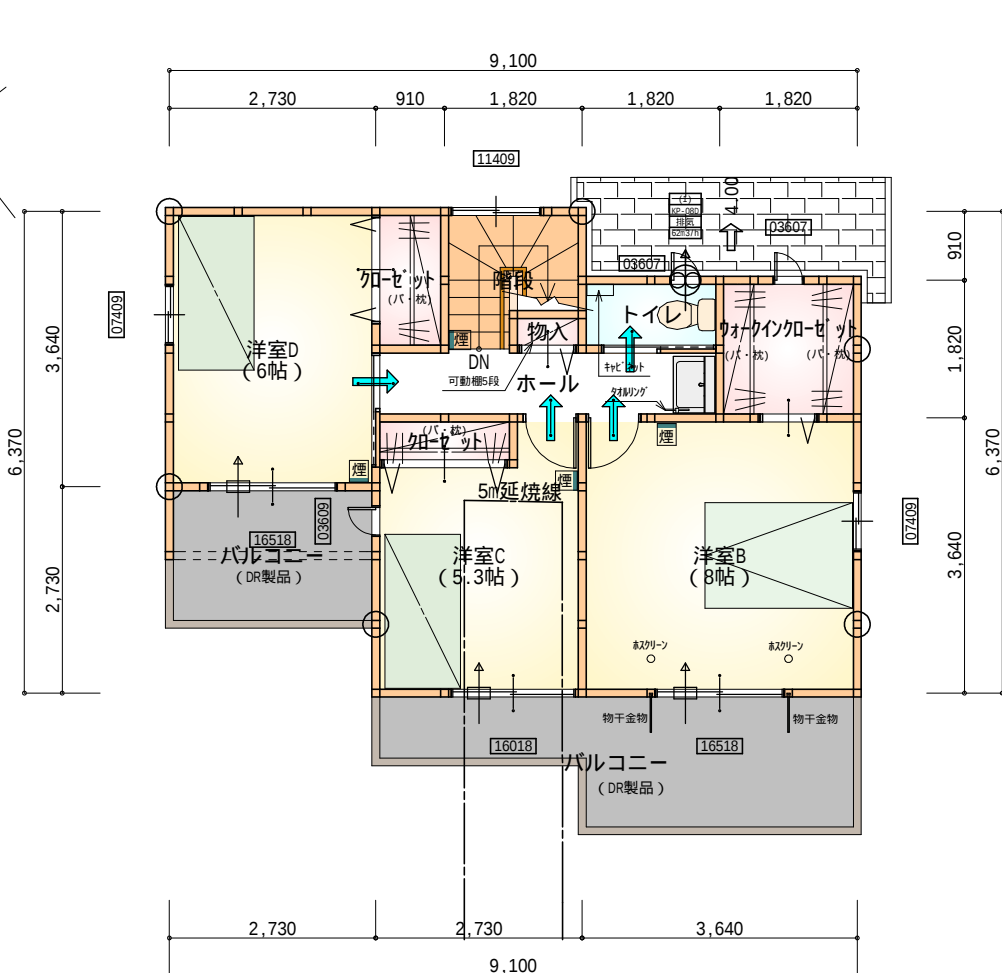

部屋名	面積 m ² (帖)	
洋室C	8.833	(5.3)
加-ゼ-ット	1.104	(0.7)
物入	0.414	(0.3)
ホール	4.141	(2.5)
洋室B	13.250	(8.0)
加-ゼ-ット	1.656	(1.0)
洋室D	9.937	(6.0)
階段	2.898	(1.8)
トイレ	1.656	(1.0)
ウォークイン加-ゼ-ット	3.312	(2.0)
合 計	47.20	(28.6)

2階 平面図 S : 1 / 100

* 凡例


- 煙 煙式感知器
- 換気扇 (壁用)
- 換気扇 (天井用)
- 給気口 100φ
- アンダーカット等
- 通し柱 (120×120)
- 管柱 (105×105)
- 木材 筋かい 45×90 片方向
- 木材 筋かい 45×90 たすき掛け

火気使用室内装
天井：PB9.5+準不燃クロスQM9397～QM9497
壁：PB12.5+準不燃クロスQM9397～QM9497


段 数	15段
階 高	2944
有効幅	W=780
蹴 上	R=196.2
踏 面	T=210.0
勾 配	$R \times 2 + T = 602.4$ 550 602.4 650 $R / T = 0.935 \times 21 / 21$ = 19.64 / 21 22 / 21
蹴込板	あり
蹴 込	30mm
段 鼻	あり 30mm




南側 立面図 S:1/100

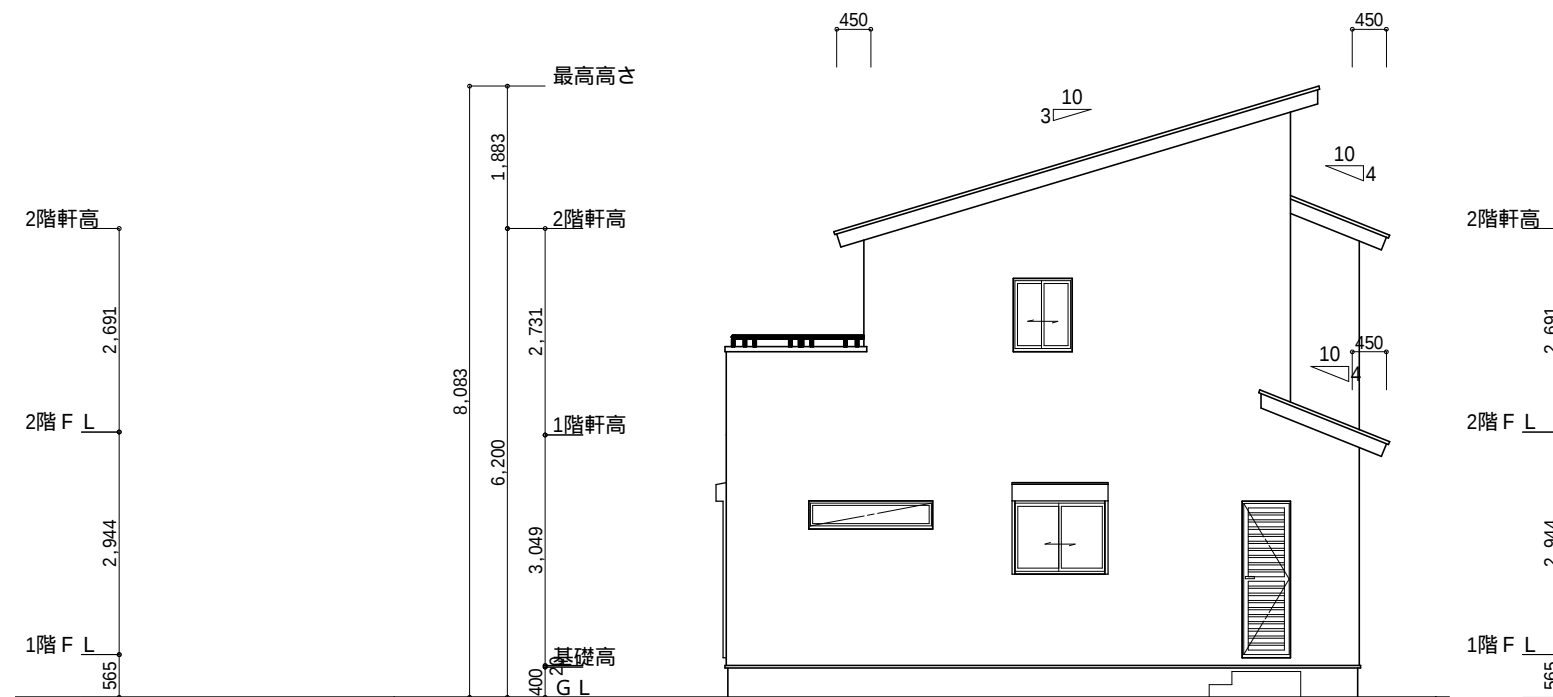

東側 立面図 S:1/100

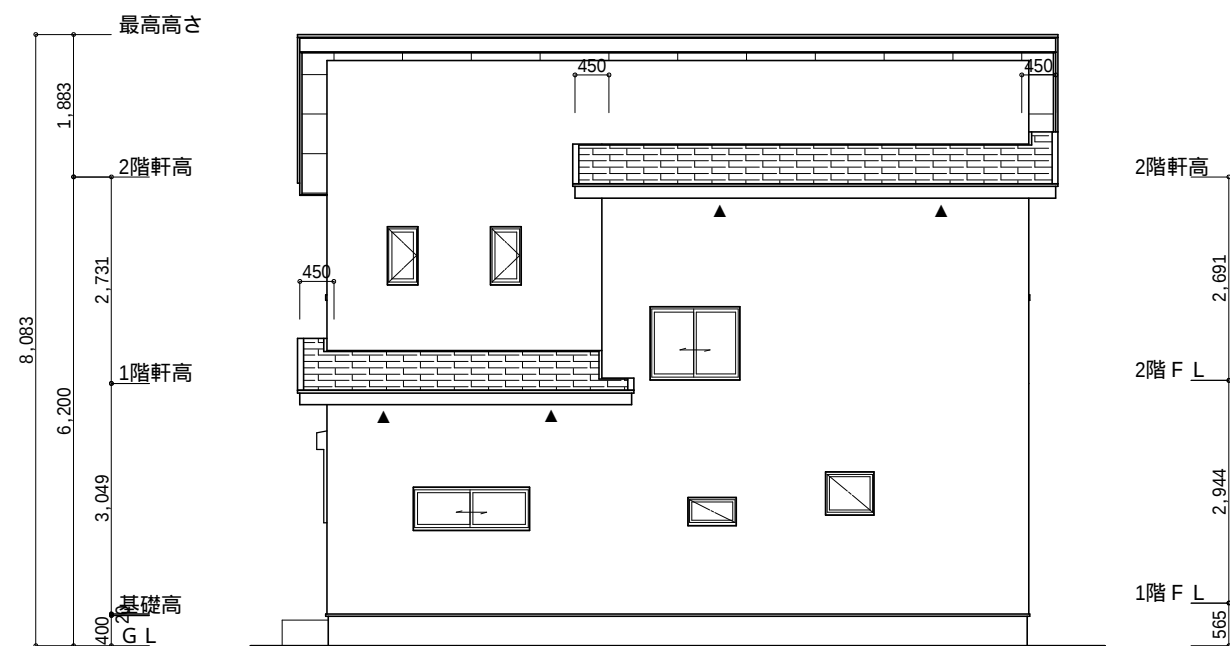

北側 立面図 S:1/100

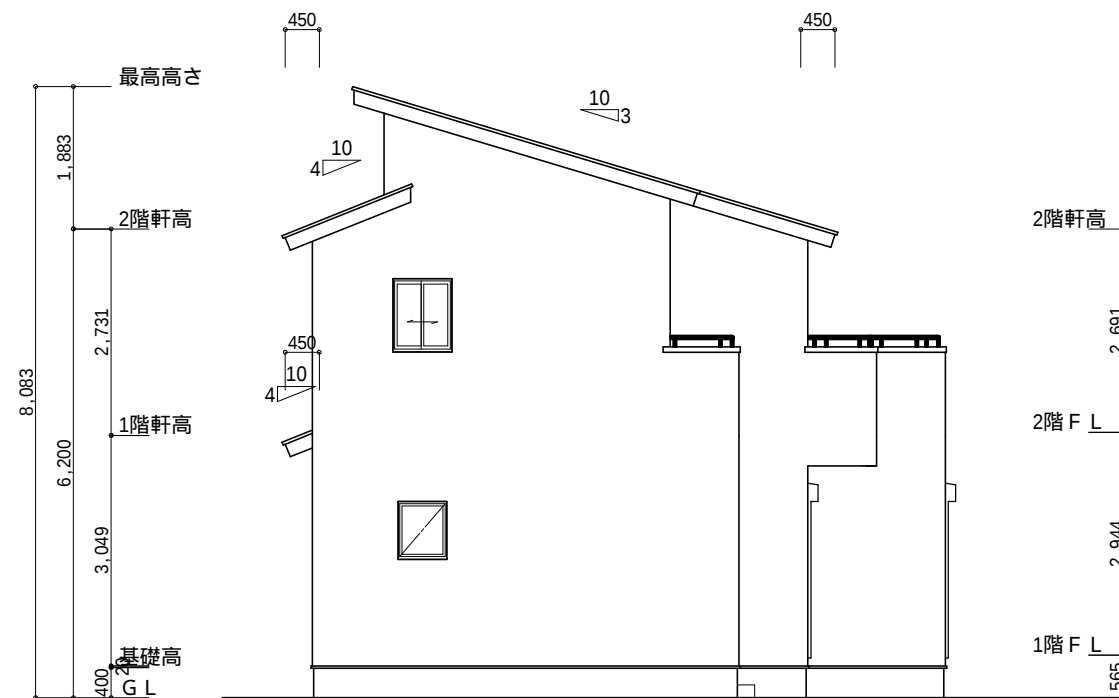

西側 立面図 S:1/100

工事名	湖西市岡崎建売1-14号地様邸新築工事	心建設株式会社一級建築士事務所	管理者	設計者	担当者	図面名	縮尺	No.
備考		一級建築士事務所 静岡県知事登録(1)第7498号 静岡県浜松市浜北区内野2987-1 一級 国土交通大臣登録 第344970号 織田 綾子 TEL:053-586-7337	日付	日付	日付	南側 立面図,北側 立面図,東側 立面図,西側 立面図	1/100	3

