



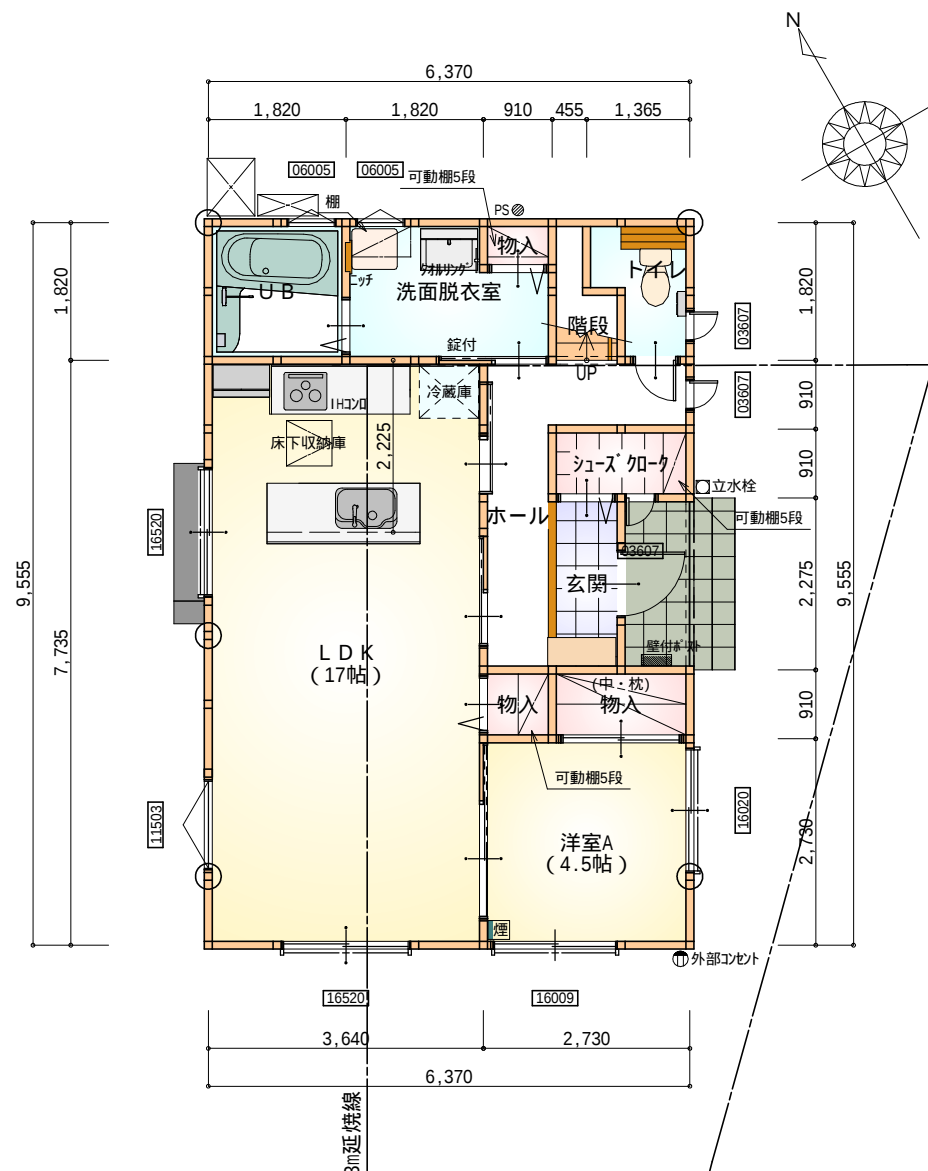

部屋名	面積	m ² (帖)
U B	3.312	(2.0)
洗面脱衣室	4.417	(2.7)
シューズクローゼット	1.656	(1.0)
玄関	2.070	(1.3)
物入	0.828	(0.5)
ホール	5.383	(3.3)
物入	0.552	(0.3)
トイレ	2.070	(1.3)
階段	1.242	(0.8)
洋室A	7.453	(4.5)
L D K	28.155	(17.0)
物入	1.656	(1.0)
合計	58.79	(35.7)

1階 平面図 S:1/100

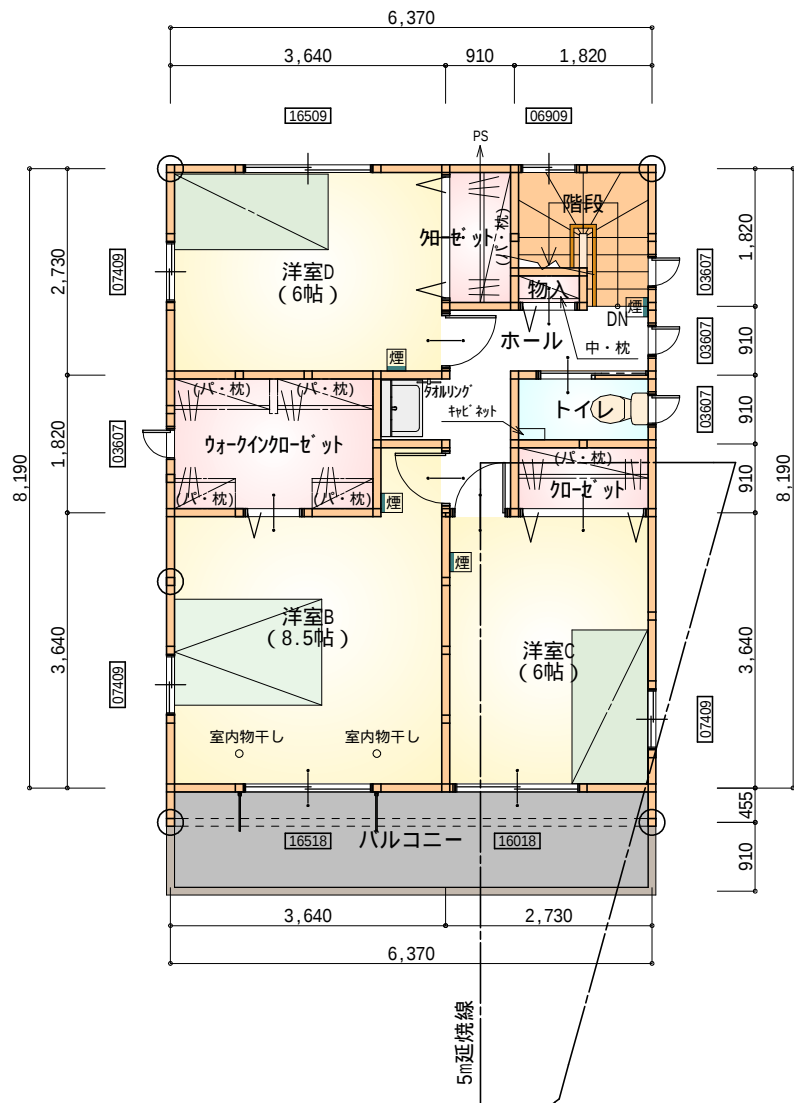

部屋名	面積	m ² (帖)
階段	2.898	(1.8)
物入	0.414	(0.3)
トイレ	1.656	(1.0)
クローゼット	1.656	(1.0)
洋室D	9.937	(6.0)
ウォークインクローゼット	4.969	(3.0)
クローゼット	1.656	(1.0)
洋室C	9.937	(6.0)
洋室B	14.078	(8.5)
ホール	4.969	(3.0)
合計	52.17	(31.6)


2階 平面図 S:1/100

★ 凡例

- 煙 煙式感知器
- 換気扇 (壁用)
- 換気扇 (天井用)
- 給気口 100φ
- アンダーカット等
- 通し柱 (105×105)
- 管柱 (105×105)
- 木材 筋かい 45×90 片方向
- 木材 筋かい 45×90 たすき掛け


火気使用室内装
天井：PB9.5+準不燃クロスQM9397～QM9497
壁：PB12.5+準不燃クロスQM9397～QM9497

段数	15段
階高	2944
有効幅	W=780
蹴上	R=196.2
踏面	T=210.0
勾配	$R \times 2 + T = 602.4$ 550 602.4 650 $R / T = 0.935 \times 21 / 21$ =19.64 / 21 22 / 21
蹴込板	あり
蹴込	30mm
段鼻	あり 30mm

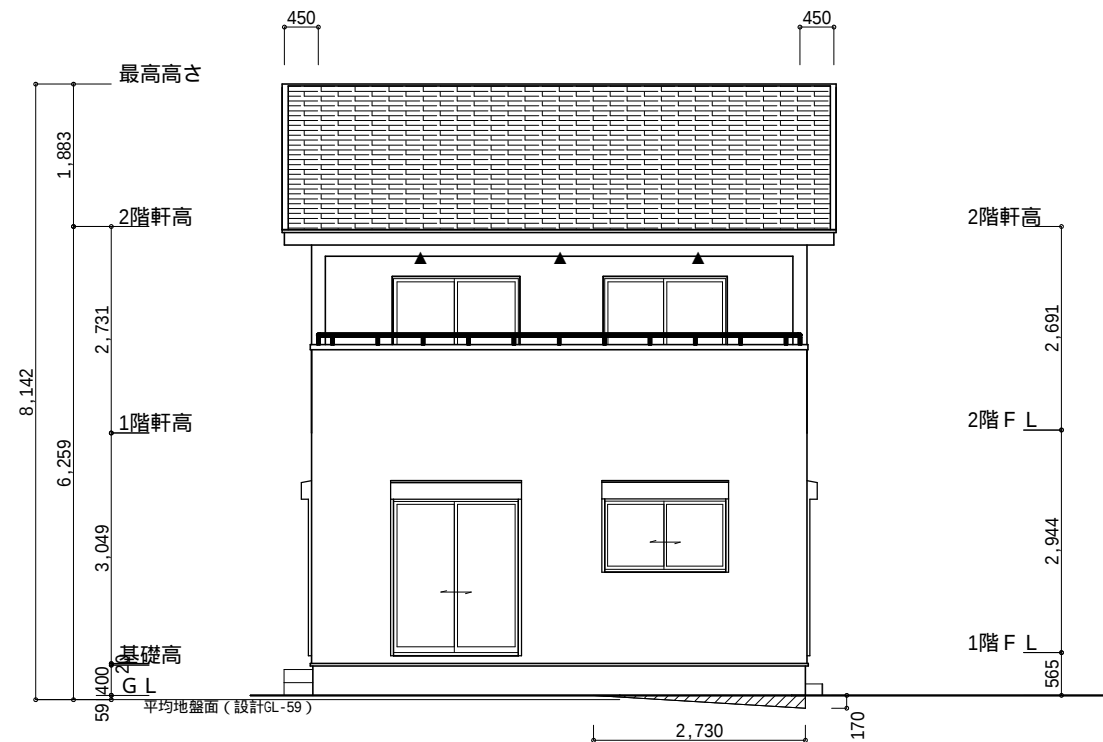


南側 立面図 S:1/100


平均地盤面算定
(170×2730/2)+(170×9555) / (9555+6370)×2
=1856400 / 31850
=58.2857...
59mm
平均地盤面 = 設計GL-59mm

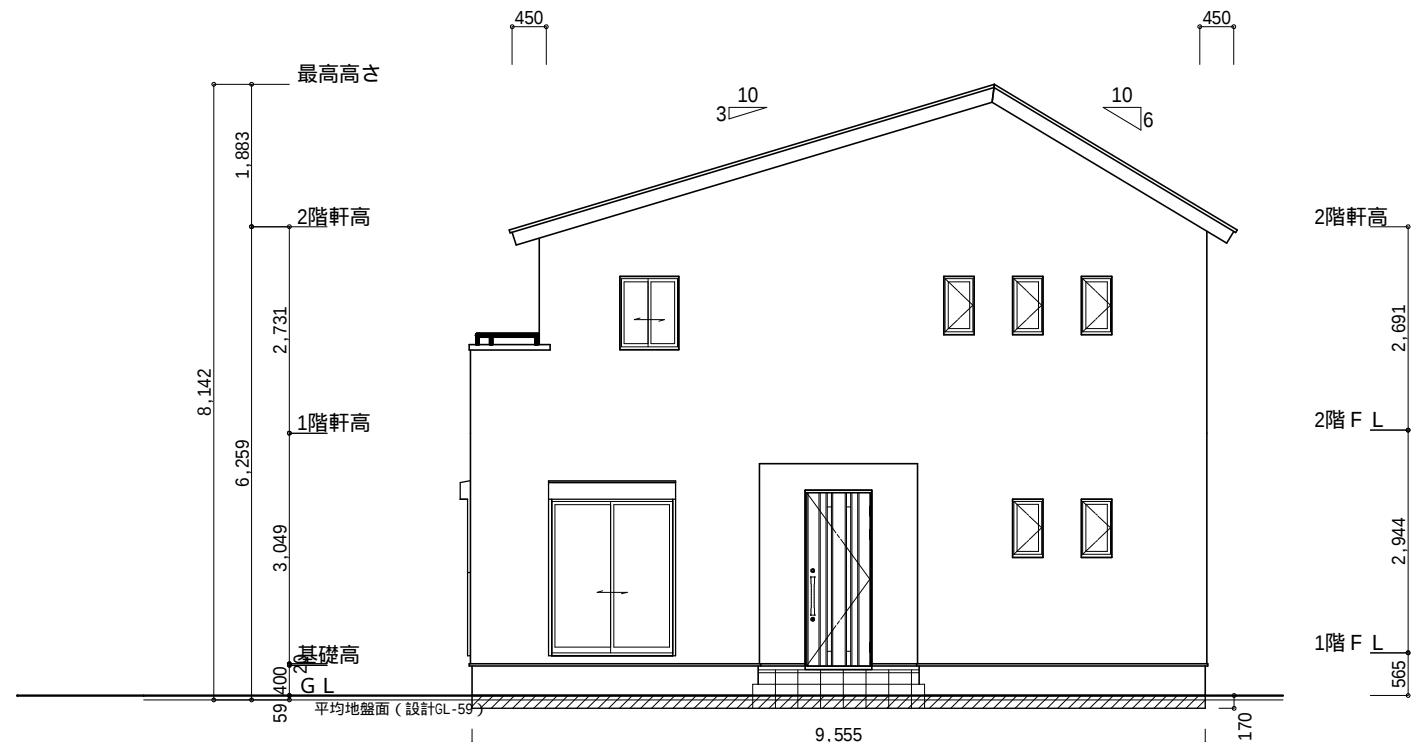

東側 立面図 S:1/100

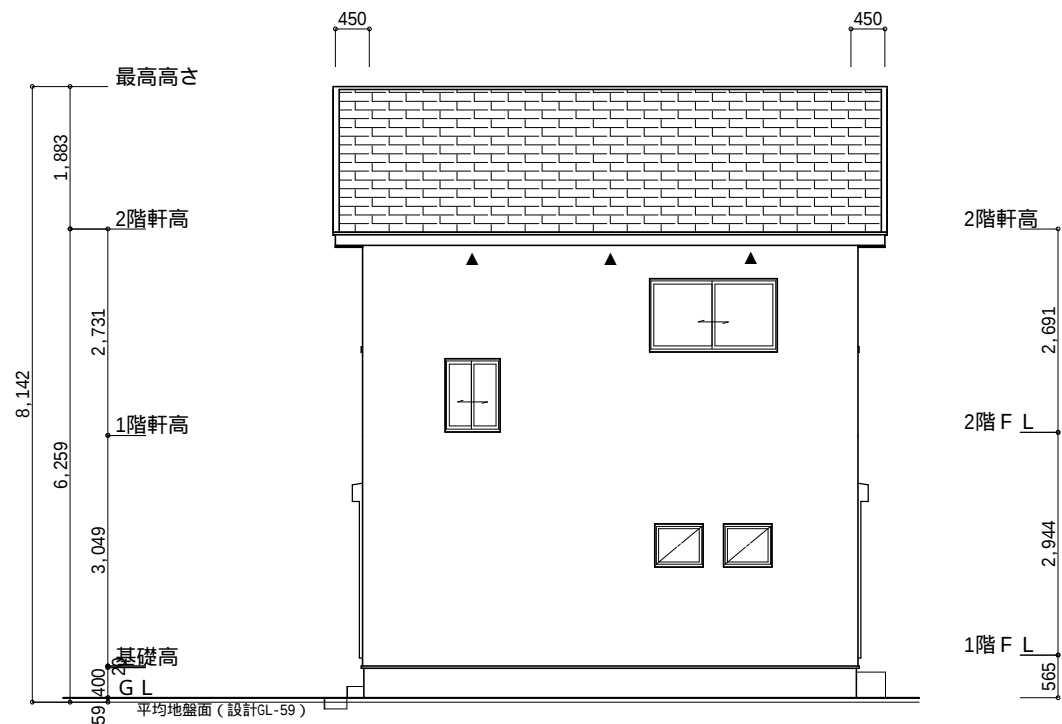

北側 立面図 S:1/100

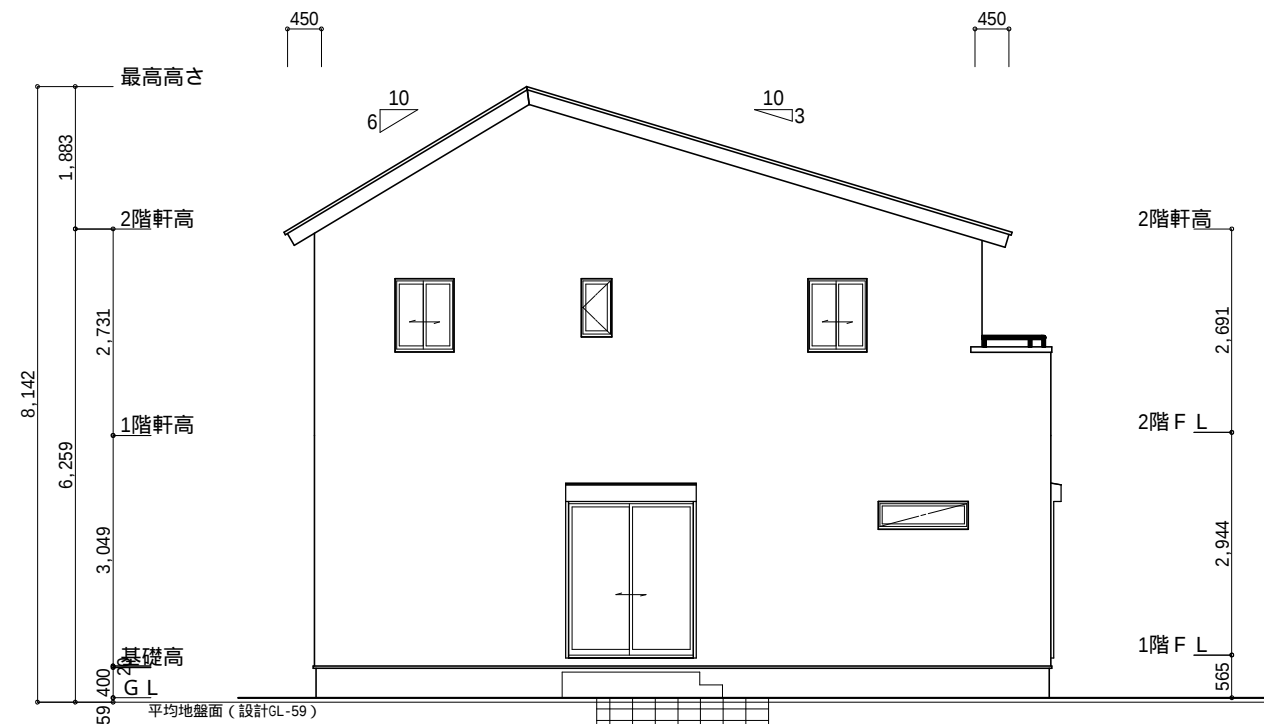

西側 立面図 S:1/100

工事名	焼津市駅北5丁目建売東棟様邸新築工事	心建設株式会社一級建築士事務所	管理者	設計者	担当者	図面名	縮尺	No.
備考		一級建築士事務所 静岡県知事登録(1)第7498号 静岡県浜松市浜北区内野2987-1 一級 国土交通大臣登録 第344970号 織田 綾子 TEL:053-586-7337	日付	日付	日付	南側 立面図, 北側 立面図, 東側 立面図, 西側 立面図	1/100	3