





トータル面積表		(m ²)
有効敷地面積		136.72
建築面積		41.40
床面積	1階	38.92
	2階	39.33
	3階	41.40
延床面積		119.65
建築率	(41.40/136.72) × 100	30.29%
容積率	(119.65/136.72) × 100	87.52%

道路斜線・隣地斜線 明らかに適法
 雨水 反対側道路側溝へ放流(道路占用)
 汚水 公共下水道へ放流
 平均地盤面 算定不要

給湯器の取り付けは、H12建設省告示第1388号による。
 電気設備は、電気技術基準に関する省令に定める工法により設ける。
 (法32条、電気事業法39条第1項、電気設備に関する技術基準を定める法令)
 道路後退内に築造物なし。又、新たに築造しない。
 宅地造成等規制法に係る工事はなし。

配置図 S:1/100

工事名 萩丘建売2期様邸新築工事	心建設株式会社一級建築士事務所 一級建築士事務所 静岡県知事登録(1)第7498号 静岡県浜松市浜北区内野2987-1 一級 国土交通大臣登録 第344970号 織田 綾子 TEL:053-586-7337	管理者	設計者	担当	図面名 配置図	縮尺 1/100	No. 1
		日付	日付	日付			

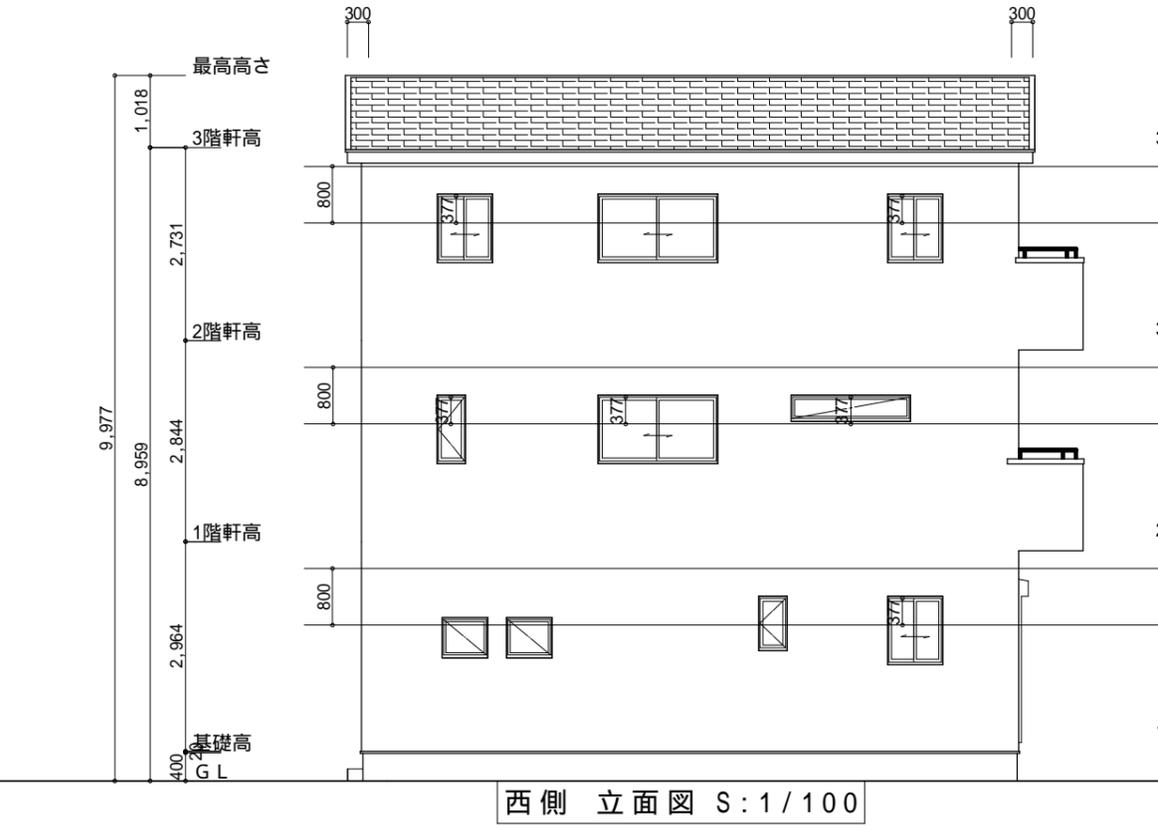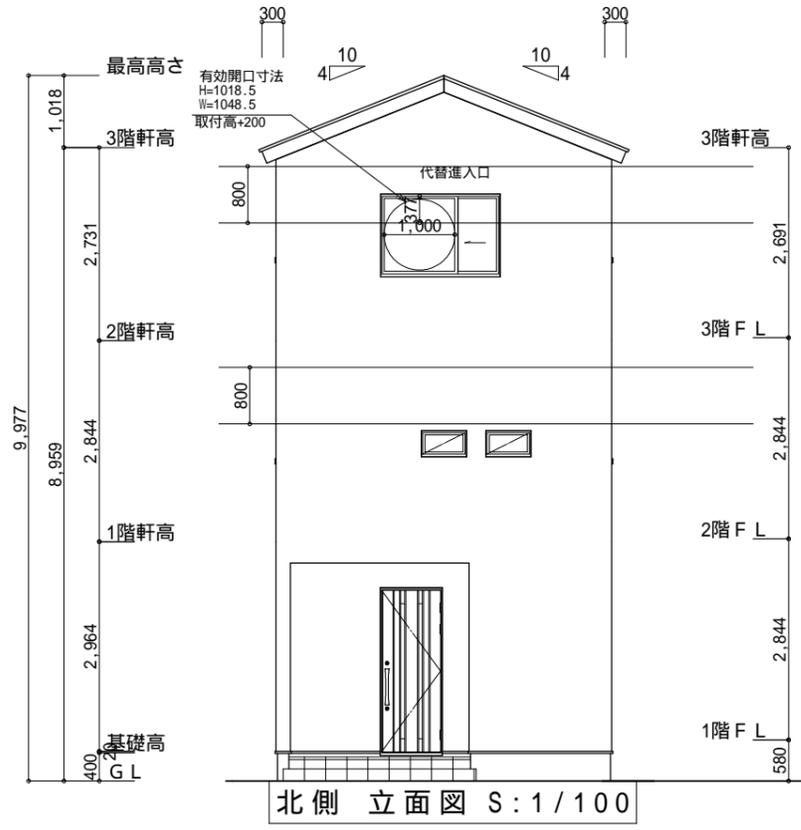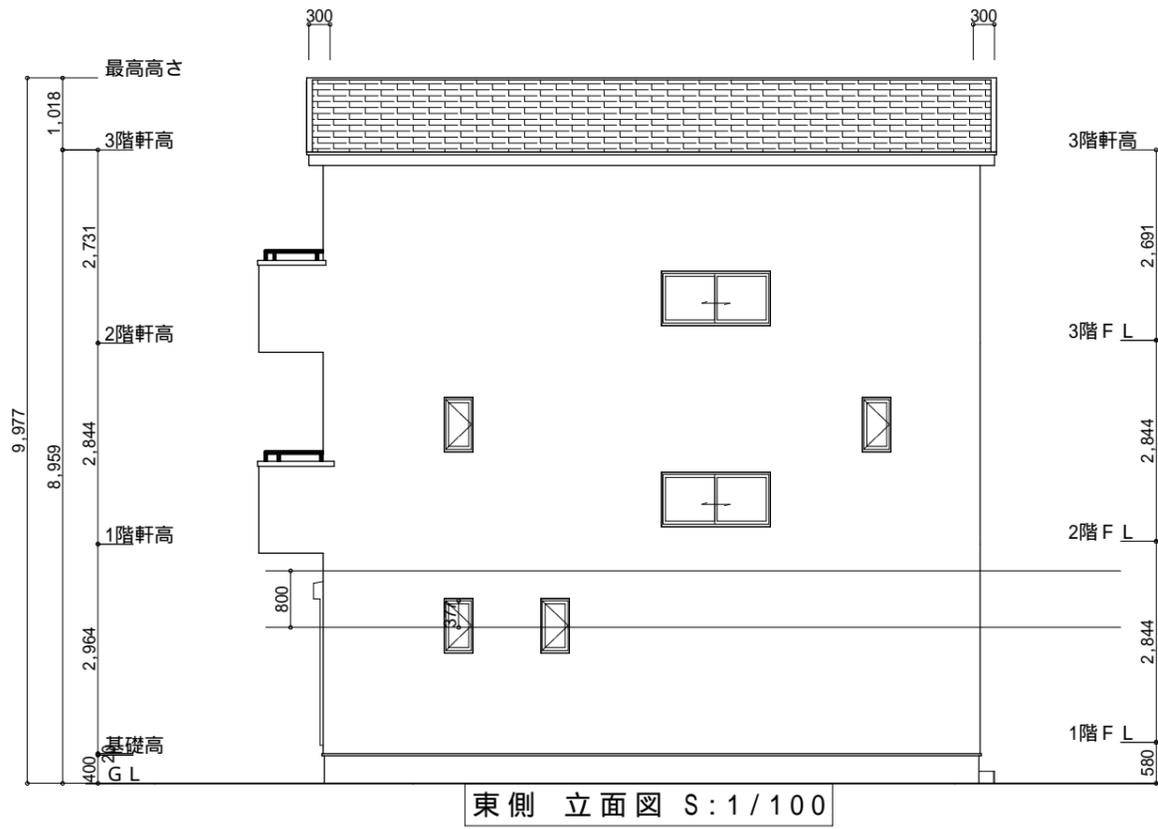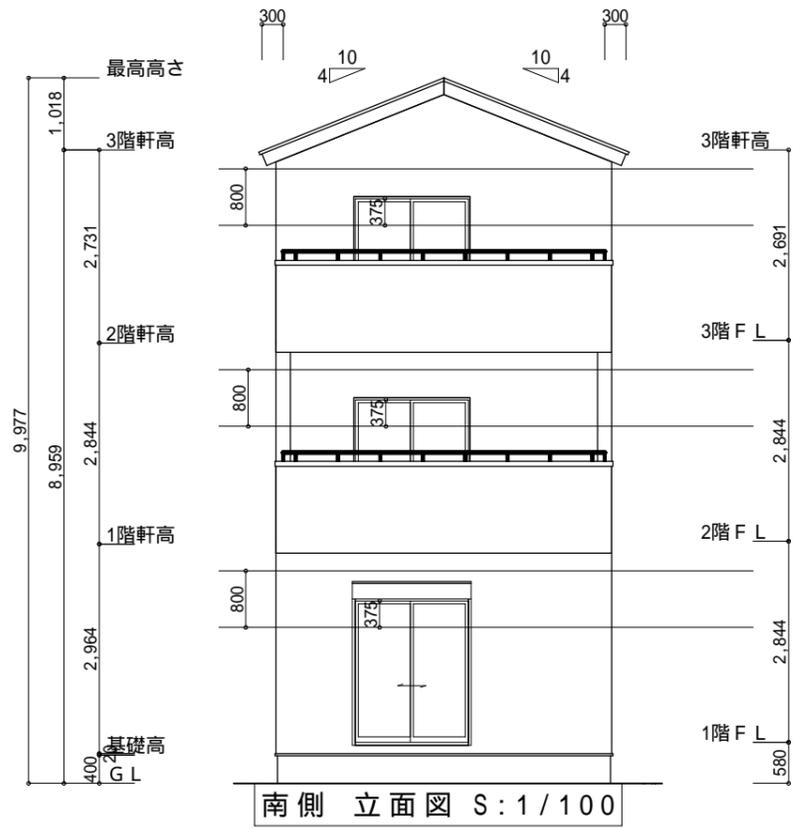

工事名 萩丘建売2期様邸新築工事
 備考

心建設株式会社一級建築士事務所
 一級建築士事務所 静岡県知事登録(1)第7498号 静岡県浜松市浜北区内野2987-1
 一級 国土交通大臣登録 第344970号 織田 綾子 TEL:053-586-7337

管理者 日付
 設計者 日付
 担当者 日付

図面名 南側立面図,北側立面図,東側立面図,西側立面図

縮尺 1/100

No. 3