



トータル面積表 (㎡)		
敷地面積		107.42
建築面積		41.40
床面積	1階	35.60
	2階	35.19
	3階	41.40
延床面積		112.19
建築率	$(41.40/107.42) \times 100$	38.55%
容積率	$(112.19/107.42) \times 100$	104.45%

- 道路斜線・隣地斜線 明らかに適法
- 平均地盤面 立面図で算定
- 雨水 道路側溝へ放流
- 汚水 公共下水道へ放流

給湯器の取り付けは、H12建設省告示第1388号による。
電気設備は、電気技術基準に関する省令に定める工法により設ける。
(法32条、電気事業法39条第1項、電気設備に関する技実基準を定める法令)

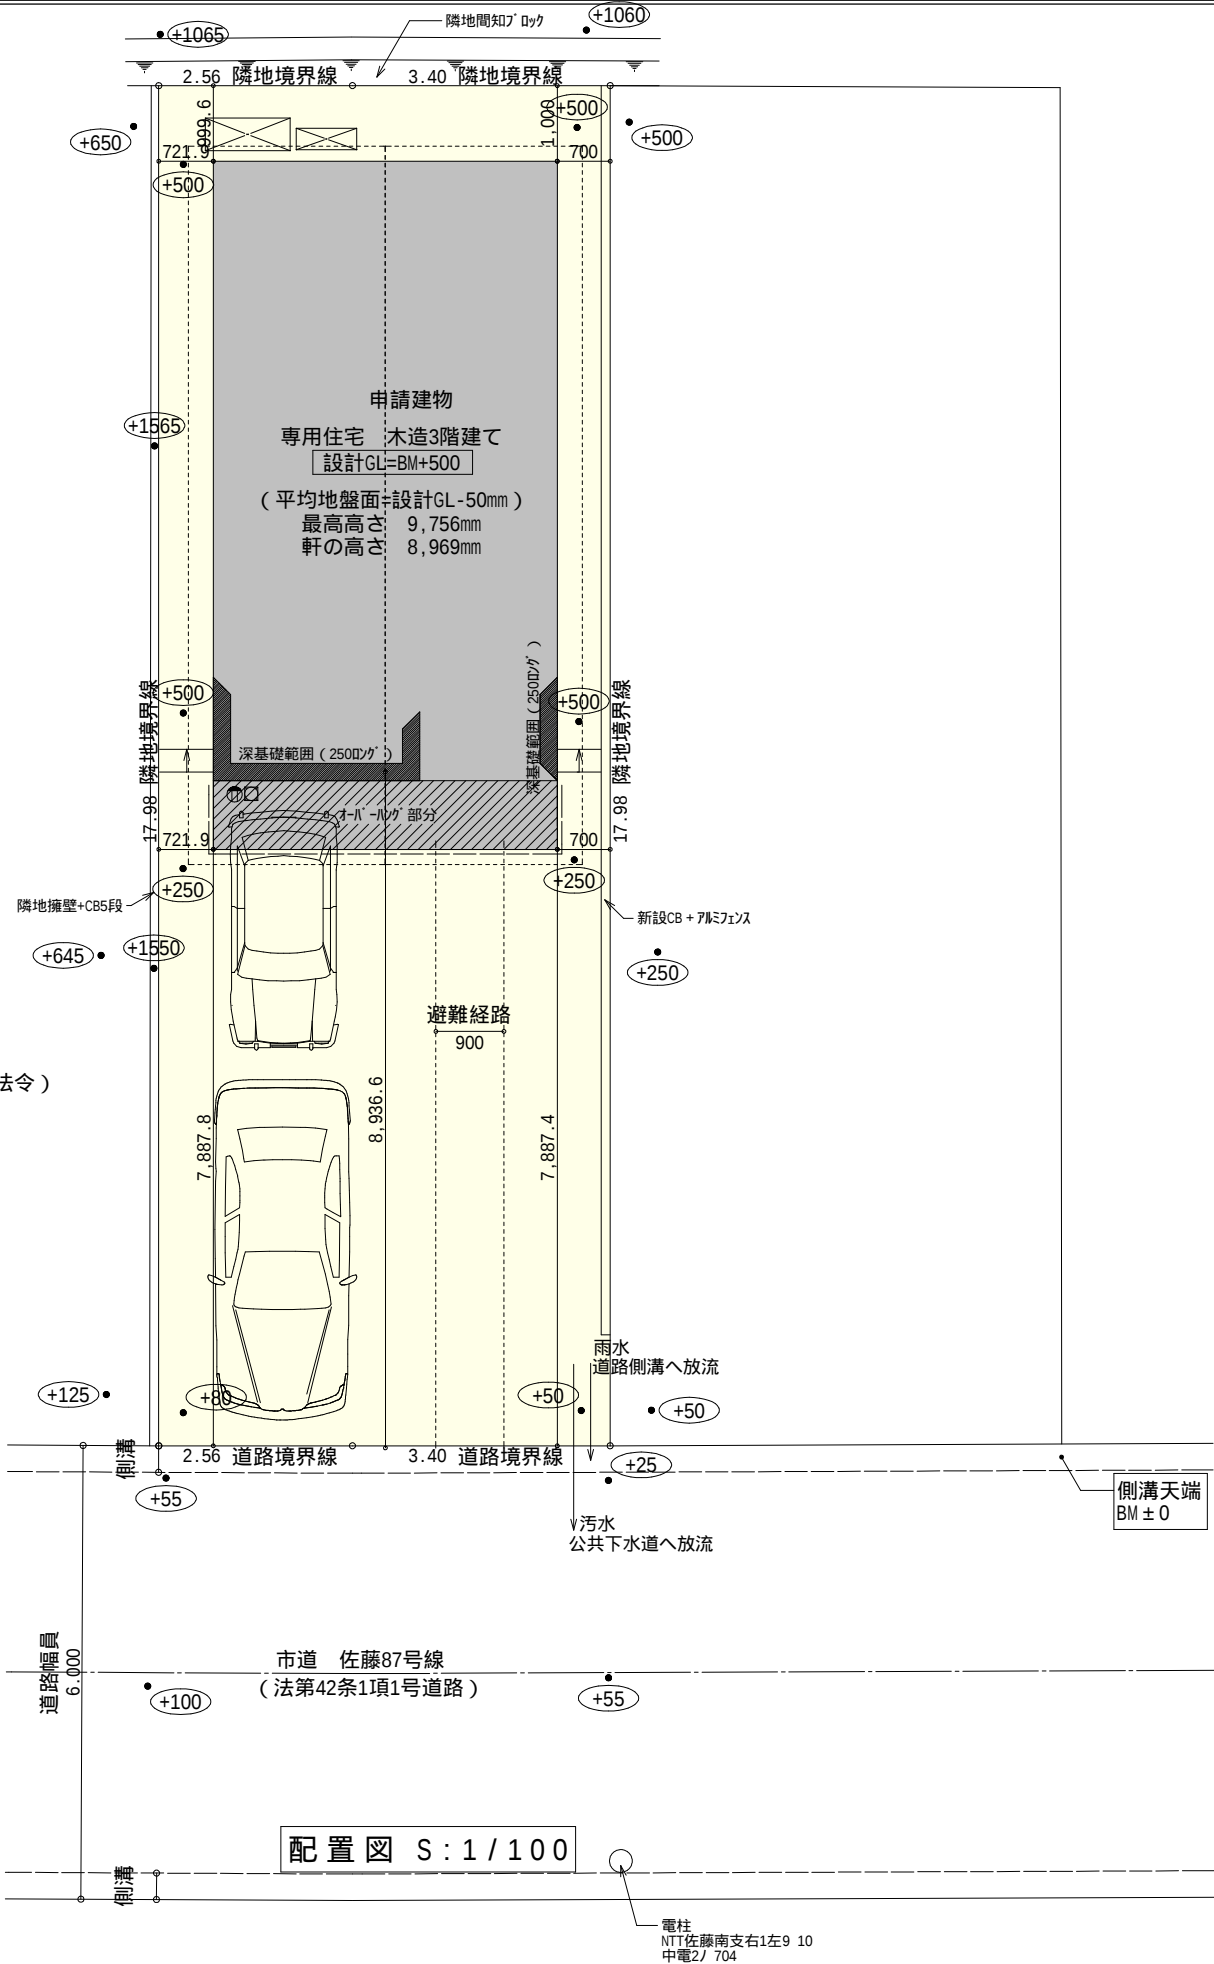


工事名	豊橋市佐藤4丁目建売南棟様邸新築工事	心建設株式会社一級建築士事務所	管理者	設計者	担当者	図面名	縮尺	No.
備考		一級建築士事務所 静岡県知事登録 (1) 第7498号 静岡県浜松市浜北区内野2987-1 一級 国土交通大臣登録 第344970号 織田 綾子 TEL: 053-586-7337	日付	日付	日付	配置図	1 / 100	1

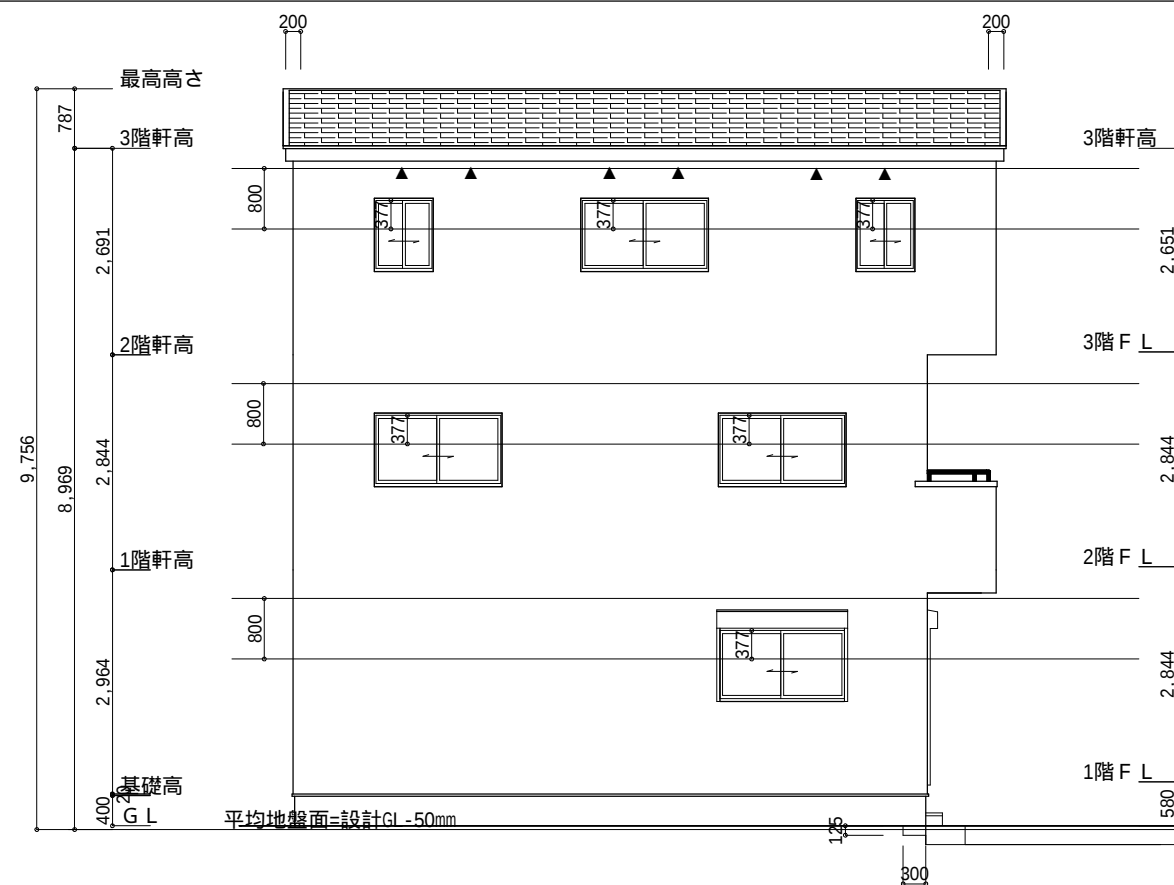


南側 立面図 S: 1/100

平均地盤面の算定


$$\frac{(125 \times 300 + 250 \times 4710 + 125 \times 300)}{8190 \times 2 + 4550 \times 2}$$
$$49.1562 \dots \rightarrow -50\text{mm}$$

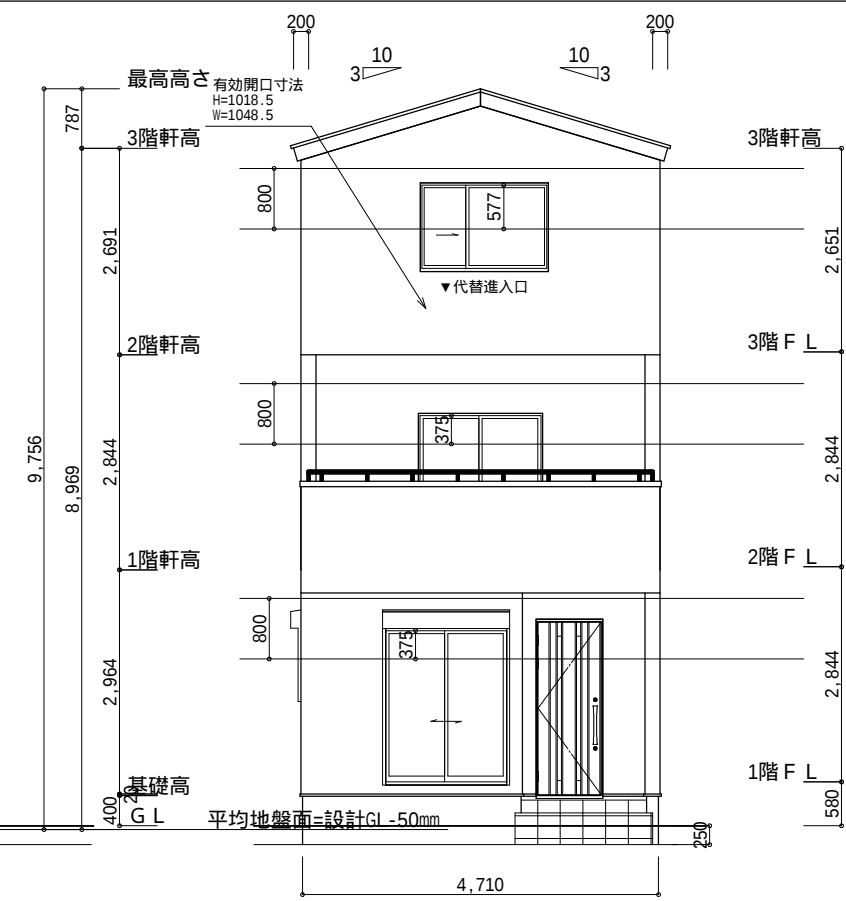

東側 立面図 S: 1/100

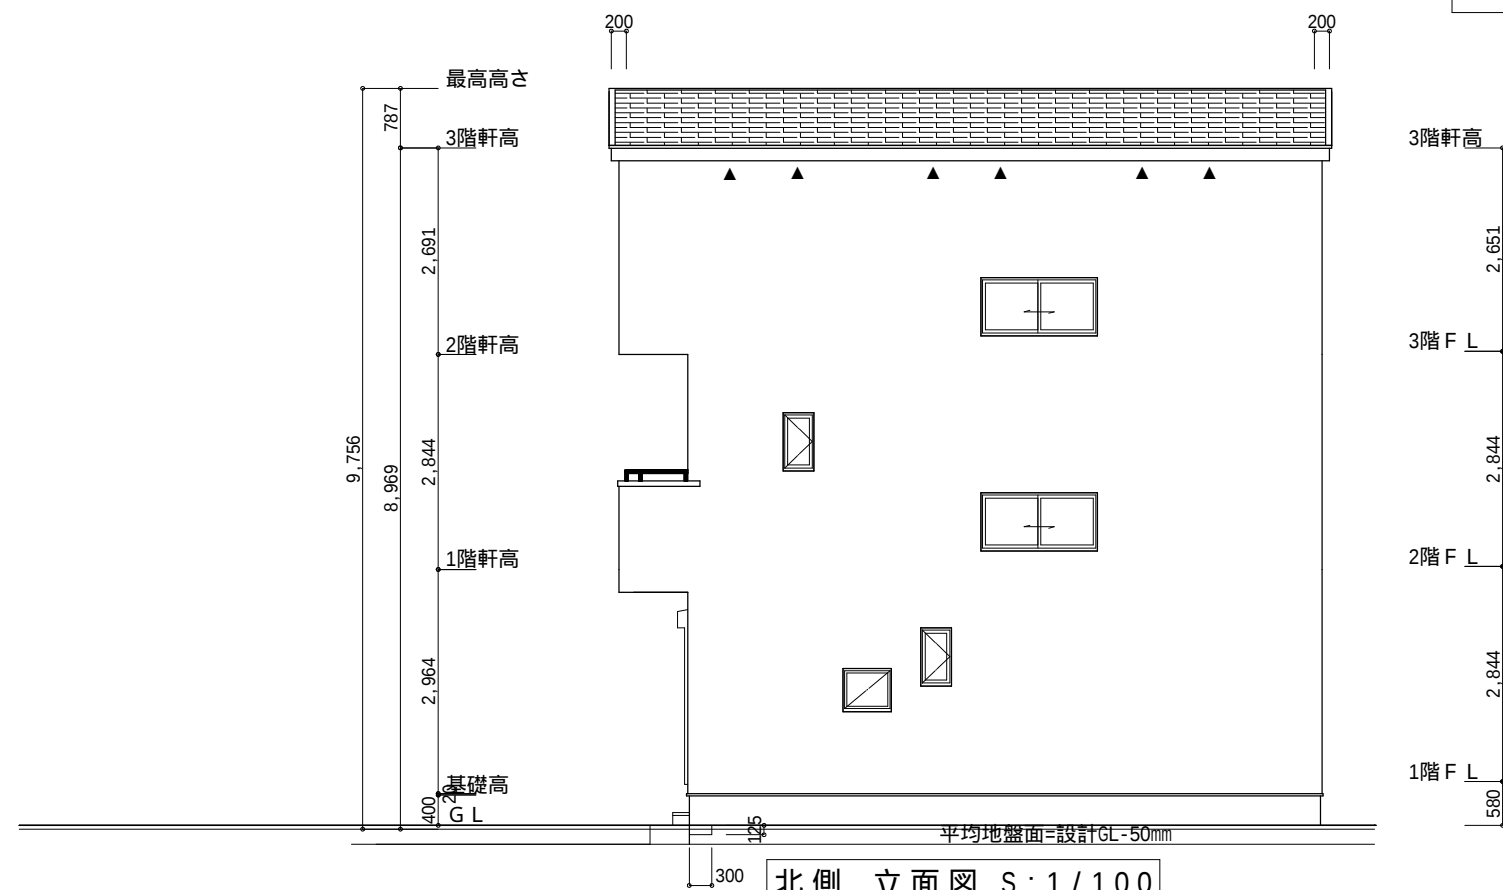

北側 立面図 S: 1/100

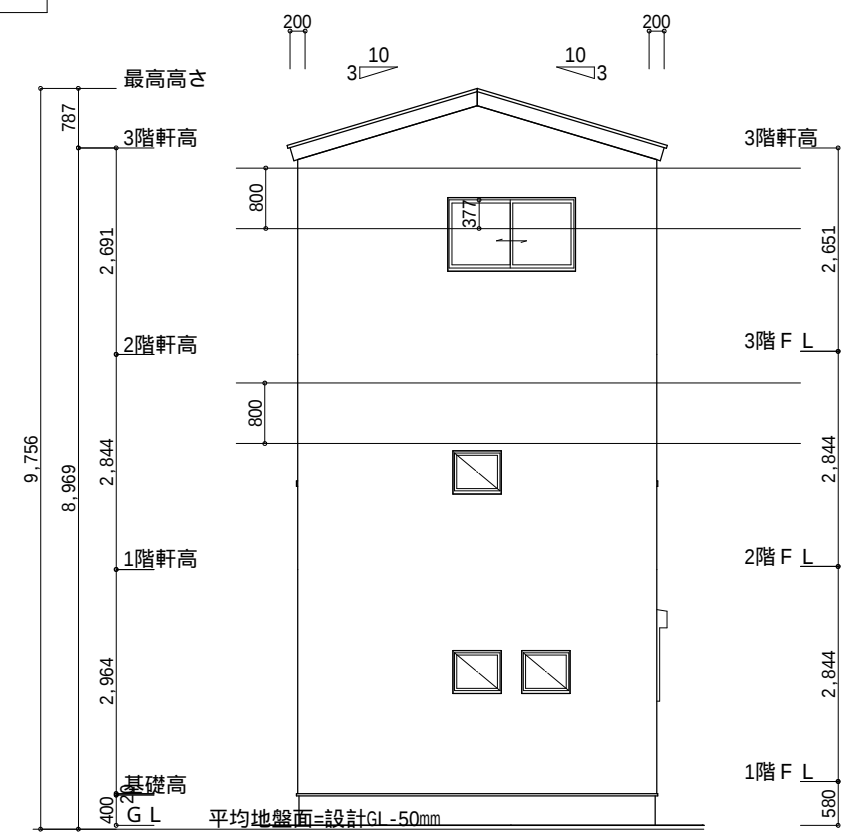

西側 立面図 S: 1/100

工事名	豊橋市佐藤4丁目建売南棟様邸新築工事	心建設株式会社一級建築士事務所	管理者	設計者	担当者	図面名	縮尺	No.
備考		一級建築士事務所 静岡県知事登録(1)第7498号 静岡県浜松市浜北区内野2987-1 一級 国土交通大臣登録 第344970号 織田 綾子 TEL: 053-586-7337	日付	日付	日付	南側 立面図, 北側 立面図, 東側 立面図, 西側 立面図	1/100	3