

- * 凡例
- 煙式感知器
 - 換気扇(壁用)
 - 換気扇(天井用)
 - 給気口100
 - アンダーカット等
 - 通し柱(105×105)
 - 管柱(105×105)
- 火気使用室内装
 天井: PB9.5+準不燃クロスQM9397~QM9497
 壁: PB12.5+準不燃クロスQM9397~QM9497

部屋名	面積	m ² (帖)
トイレ	2.070	(1.3)
階段	1.242	(0.8)
シューズクローク	2.484	(1.5)
UB	3.312	(2.0)
物入	0.828	(0.5)
洗面脱衣室	3.588	(2.2)
物入	0.552	(0.3)
加ゼット	1.656	(1.0)
LDK	29.812	(18.0)
洋室A	9.937	(6.0)
物入	0.828	(0.5)
玄関	2.070	(1.3)
ホール	4.555	(2.8)
合計	62.93	(38.2)

1階 平面図 S:1/100


部屋名	面積	m ² (帖)
階段	2.898	(1.8)
トイレ	1.656	(1.0)
加ゼット	1.242	(0.8)
加ゼット	1.242	(0.8)
洋室B	10.765	(6.5)
ホール	5.797	(3.5)
物入	0.414	(0.3)
洋室C	10.765	(6.5)
ウォークインクローゼット	3.726	(2.3)
洋室D	12.836	(7.8)
合計	51.34	(31.3)

2階 平面図 S:1/100


段数	15段
階高	2944
有効幅	W=780
蹴上	R=196.2
踏面	T=210.0
勾配	R × 2 + T = 602.4 550 602.4 650 R / T = 0.935 × 21 / 21 = 19.64 / 21 22 / 21
蹴込板	あり
蹴込	30mm
段鼻	あり 30mm




南側 立面図 S:1/100

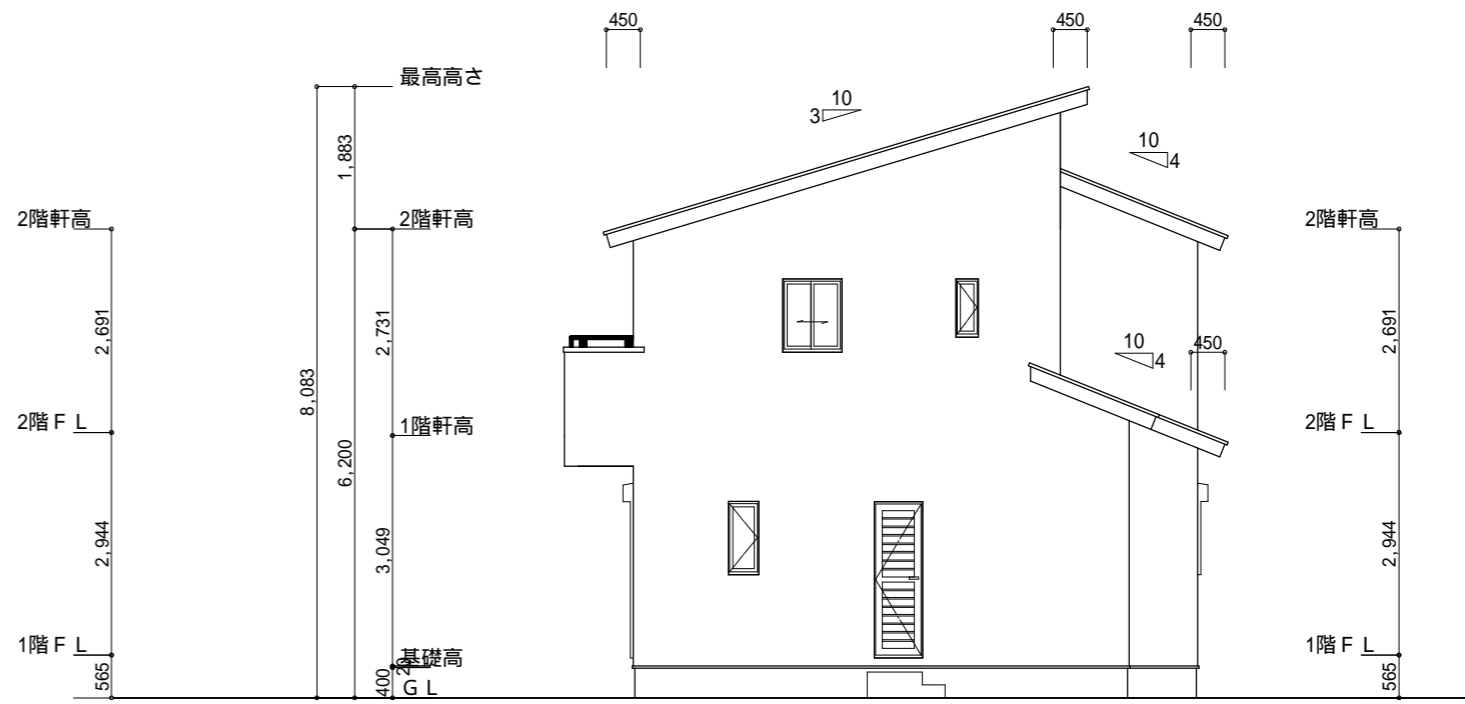

東側 立面図 S:1/100

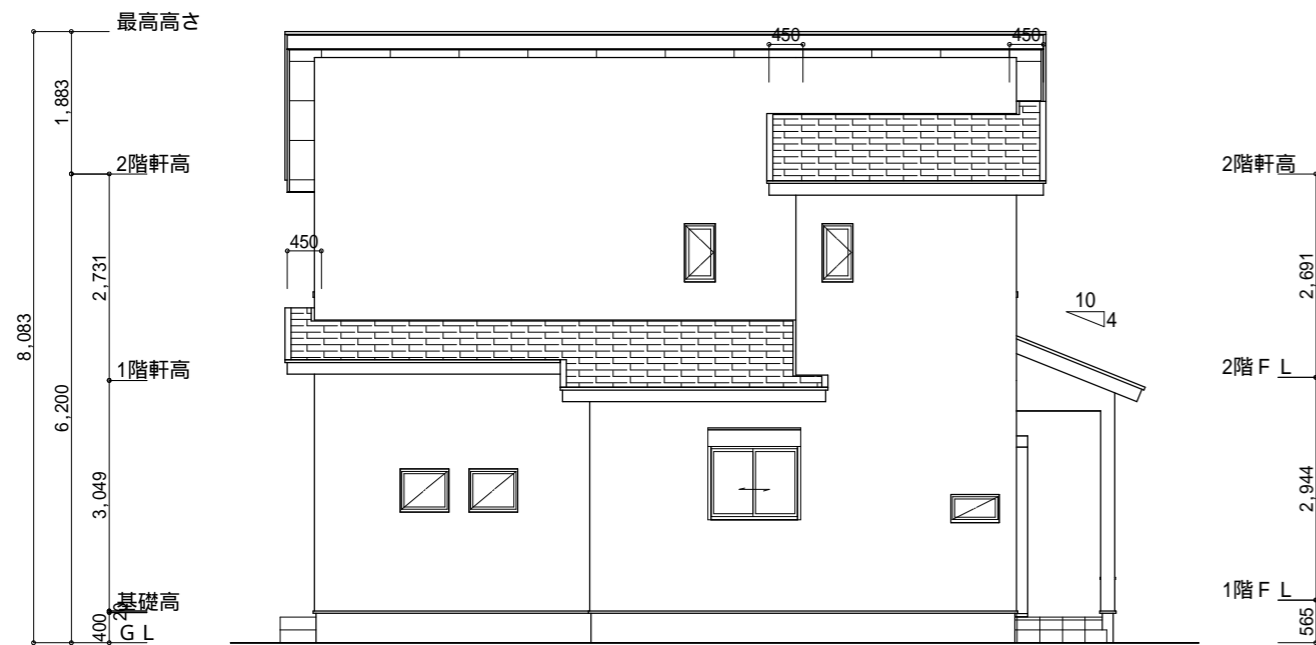

北側 立面図 S:1/100

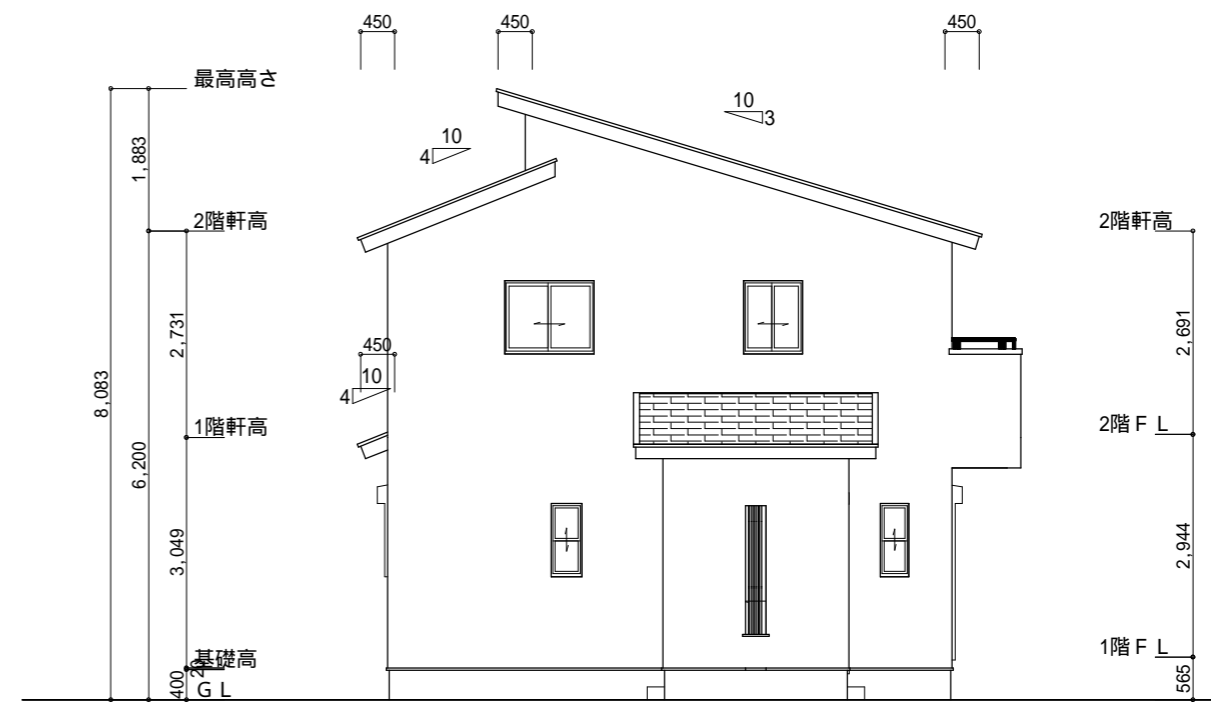

西側 立面図 S:1/100

工事名	富士市伝法建売様邸新築工事	心建設株式会社一級建築士事務所	管理者	設計者	担当者	図面名	縮尺	No.
備考		一級建築士事務所 静岡県知事登録(1)第7498号 静岡県浜松市浜北区内野2987-1 一級 国土交通大臣登録 第344970号 織田 綾子 TEL:053-586-7337	日付	日付	日付	南側 立面図,北側 立面図,東側 立面図,西側 立面図	1/100	3