


トータル面積表 (m <sup>2</sup> )	
敷地面積	221.50
建築面積	67.90
床面積 1階	65.41
2階	52.58
延床面積	117.99
建築率	$(67.90/221.50) \times 100$
容積率	$(117.99/221.50) \times 100$


道路斜線・隣地斜線：明らかに適法  
 平均地盤面：算定不要  
 雨水：排水先確認要

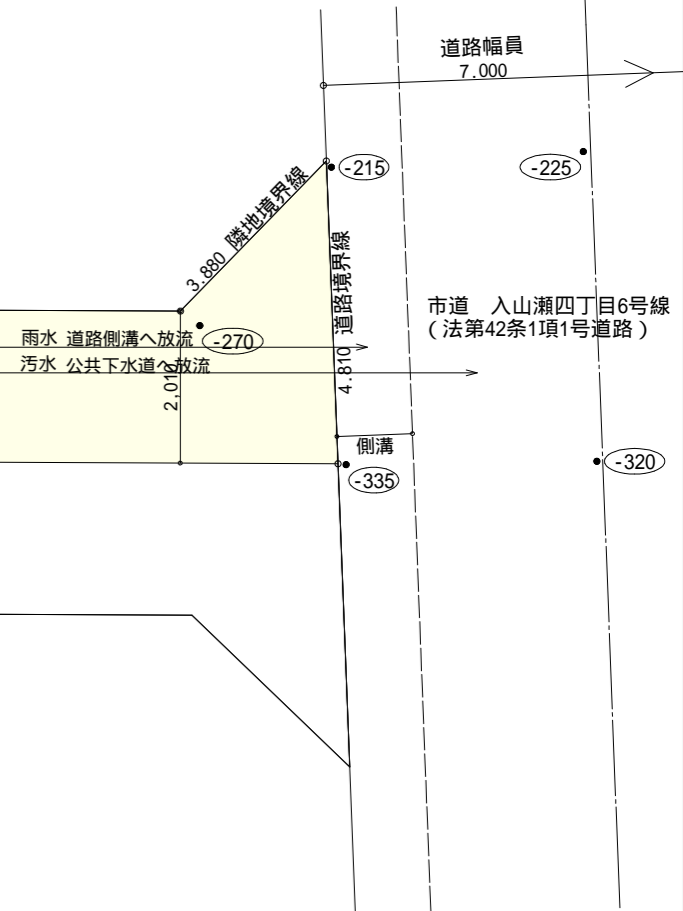


配置図 S:1/100

工事名 富士市入山瀬四丁目建売北棟様邸新築工事	心建設株式会社一級建築士事務所 一級建築士事務所 静岡県知事登録(1)第7498号 静岡県浜松市浜北区内野2987-1 一級 国土交通大臣登録 第344970号 織田 綾子 TEL:053-586-7337	管理者	設計者	担当者	図面名 配置図	縮尺 1/100	No. 1
		日付	日付	日付			
備考							




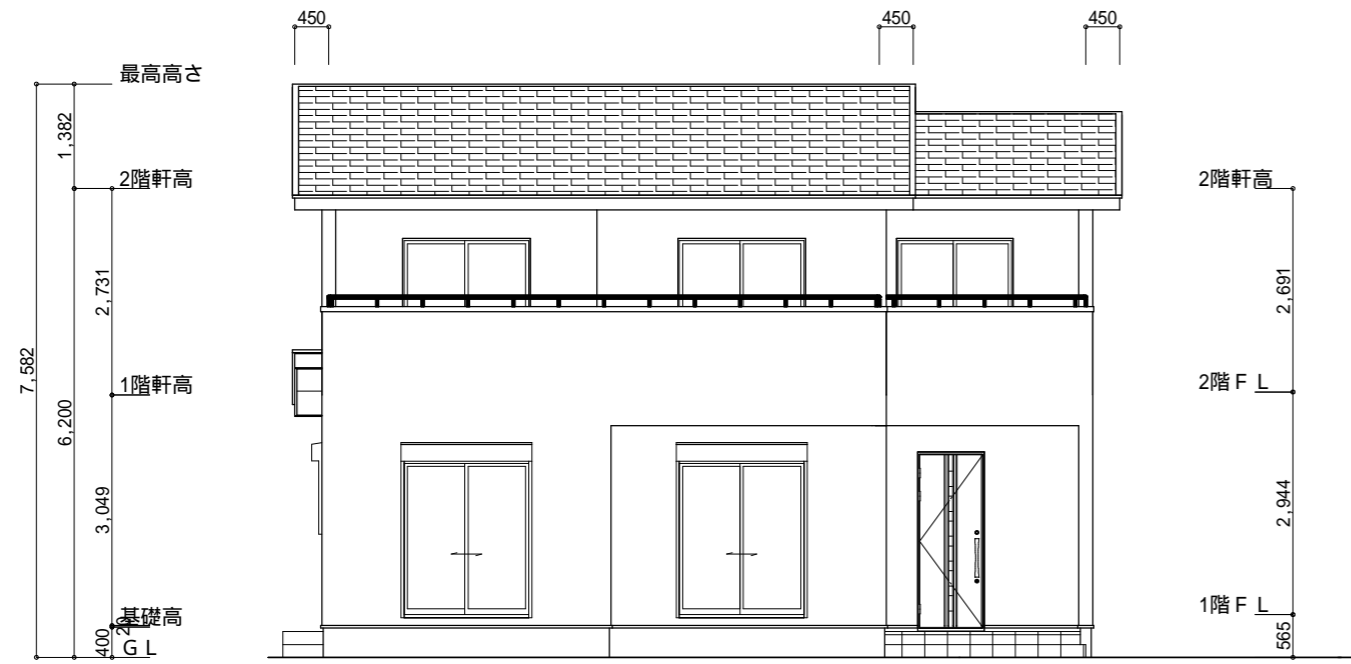


南側 立面図 S:1/100

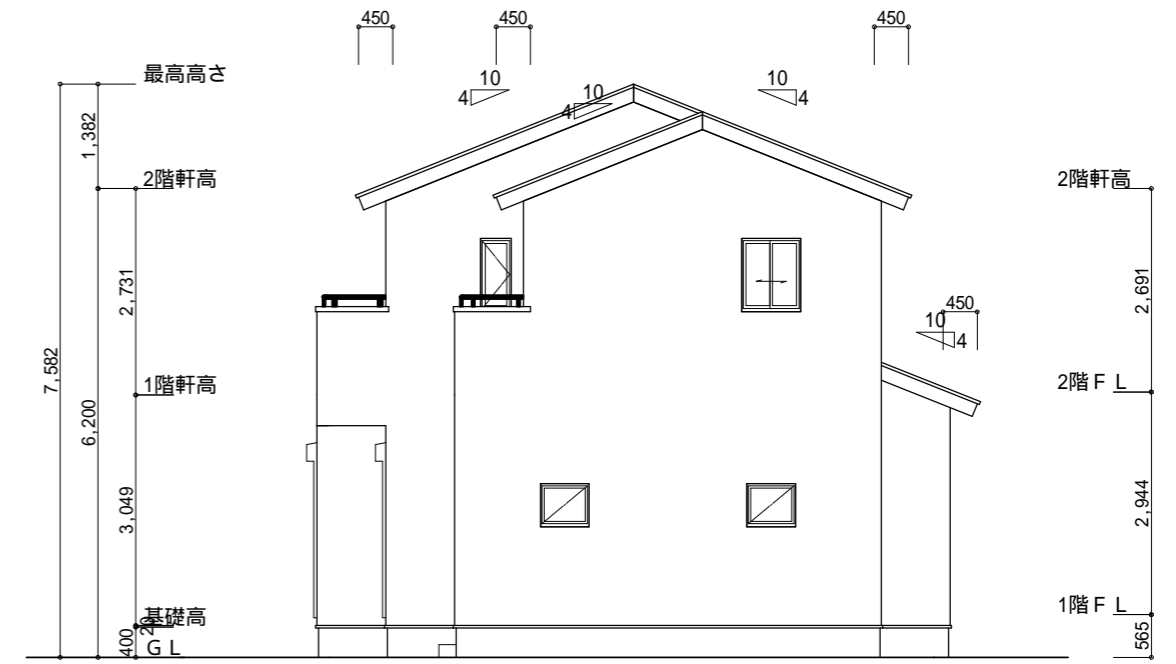

東側 立面図 S:1/100

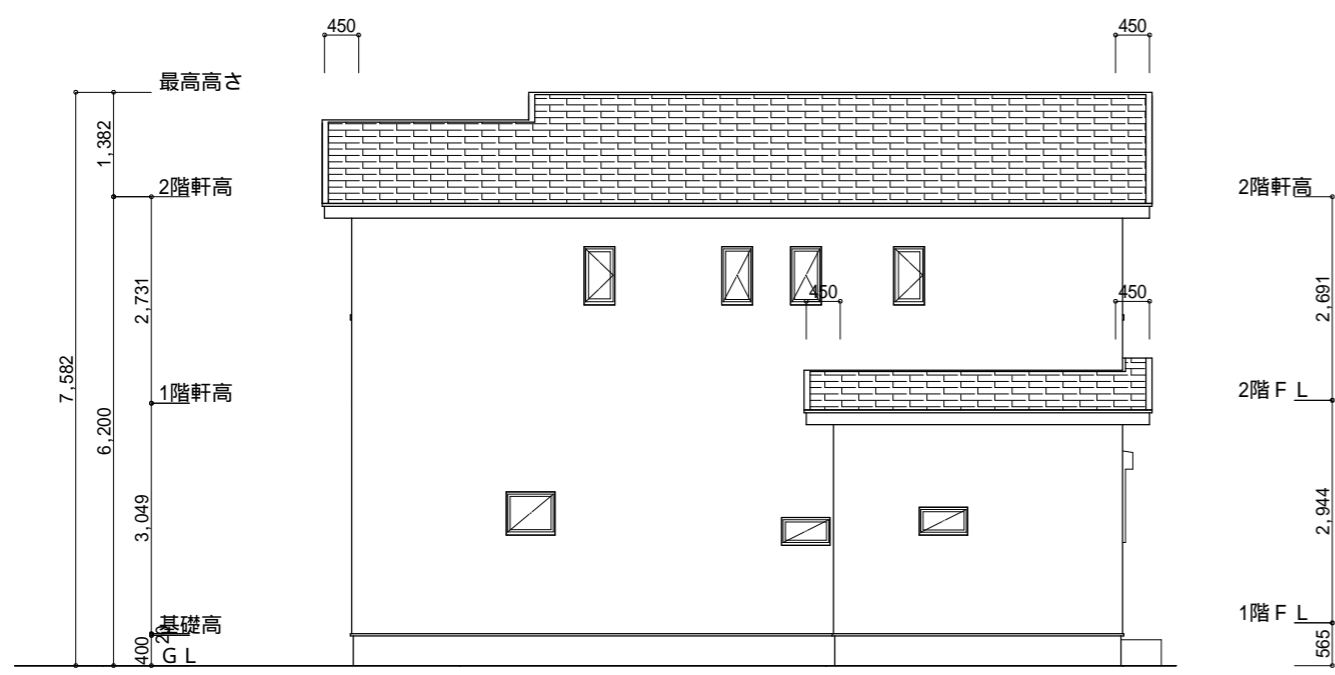

北側 立面図 S:1/100

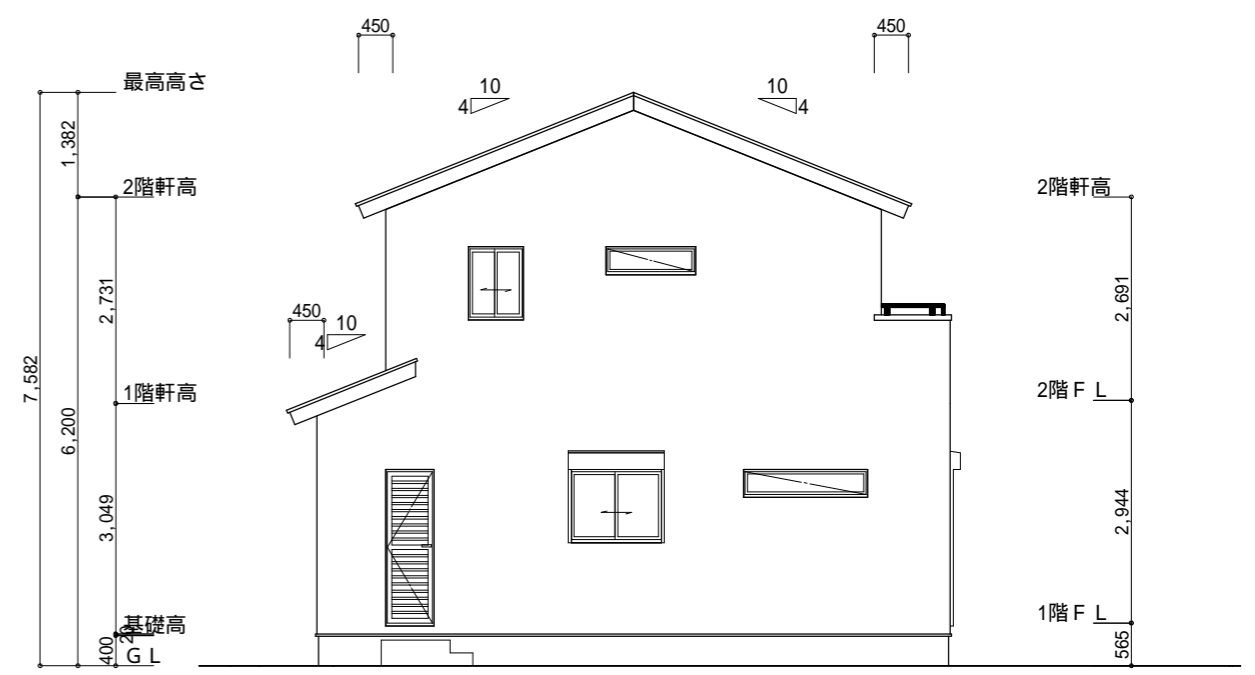

西側 立面図 S:1/100

工事名 富士市入山瀬四丁目建売北棟様邸新築工事	心建設株式会社一級建築士事務所 一級建築士事務所 静岡県知事登録(1)第7498号 静岡県浜松市浜北区内野2987-1 一級 国土交通大臣登録 第344970号 織田 綾子 TEL:053-586-7337	管理者	設計者	担当者	図面名	縮尺	No. 3
		日付	日付	日付	南側 立面図,北側 立面図,東側 立面図,西側 立面図	1/100	