

物入

物入

物入

物入

LDK

ホール

洋室A

洗面脱衣室

合 計

UВ

トイレ

シュース゛クローク

0. 552

1.656

1.656

0.828

0.828

0.414

1. 242

29.398

3.312

4. 417

5.383

7.453

62.10

(0.3)

(1.0)

(1.0)

(0.5)

(0.5)

(0.3)

(0.8)

(17.8)


(2.0)

(2.7)

(3.3)

(4. 5)

(37. 7)

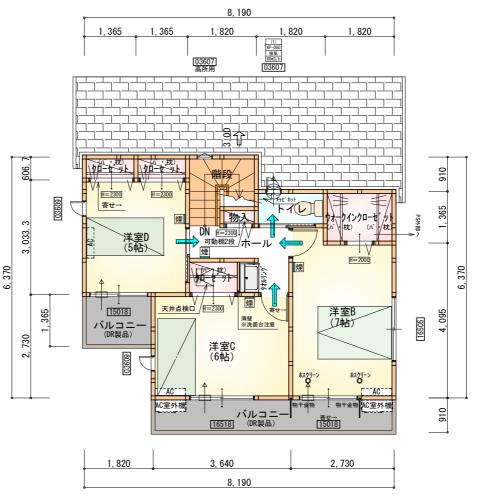


部 屋 名	面 積	m [*] (帖)
物入	0. 414	(0.3)
トイレ	1. 656	(1.0)
クローセ゛ット	1. 242	(0.8)
クローセ゛ット	0. 828	(0.5)
ウォークインクローセ゛ット	2. 484	(1.5)
階段	2. 898	(1.8)
洋室B	11. 593	(7.0)
洋室C	9. 937	(6.0)
ホール	3. 726	(2.3)
クローセ゛ット	0. 828	(0.5)
洋室D	8. 281	(5.0)
合 計	43. 88	(26. 7)

1階 平面図 S:1/100 2階 平面図 S:1/100

タイガーEXハイパー仕様

断熱等級5

* 凡例

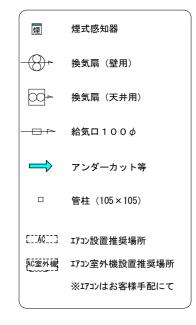



※火気使用室内装

天井: PB9.5+準不燃クロスQM9397~QM9497 壁: PB12.5+準不燃クロスQM9397~QM9497

cn.	*-	1550
段	数	15段
階	高	2985
有效	拁幅	W=780
蹴	上	R=199. 0
踏	面	T=210.0
		$R \times 2 + T = 608.0$
勾	配	550≦608.0≦650
Δ)	ĦC	$R/T = 0.948 \times 21/21$
		=19.91/21≦22/21
蹴ぇ	込板	あり
蹴	込	30mm
段	鼻	あり 30mm


工事名	西尾市田貫一丁目建売様邸新築工事	心建設株式会社一級建築士事務	 所	管理者	設計者	担当者	図面名	1뺜 고종의 2쌴 고종의	縮尺	No.
備考		一級建築士事務所 静岡県知事登録(3)第7498号 静岡県浜松市浜		日付	日付	日付	1	1階 平面図,2階 平面図	1 / 1 0 0	_ Z
		一級 国土交通大臣登録 第344970号 織田 綾子 TEL:053-586-75	337			2025/10/21				

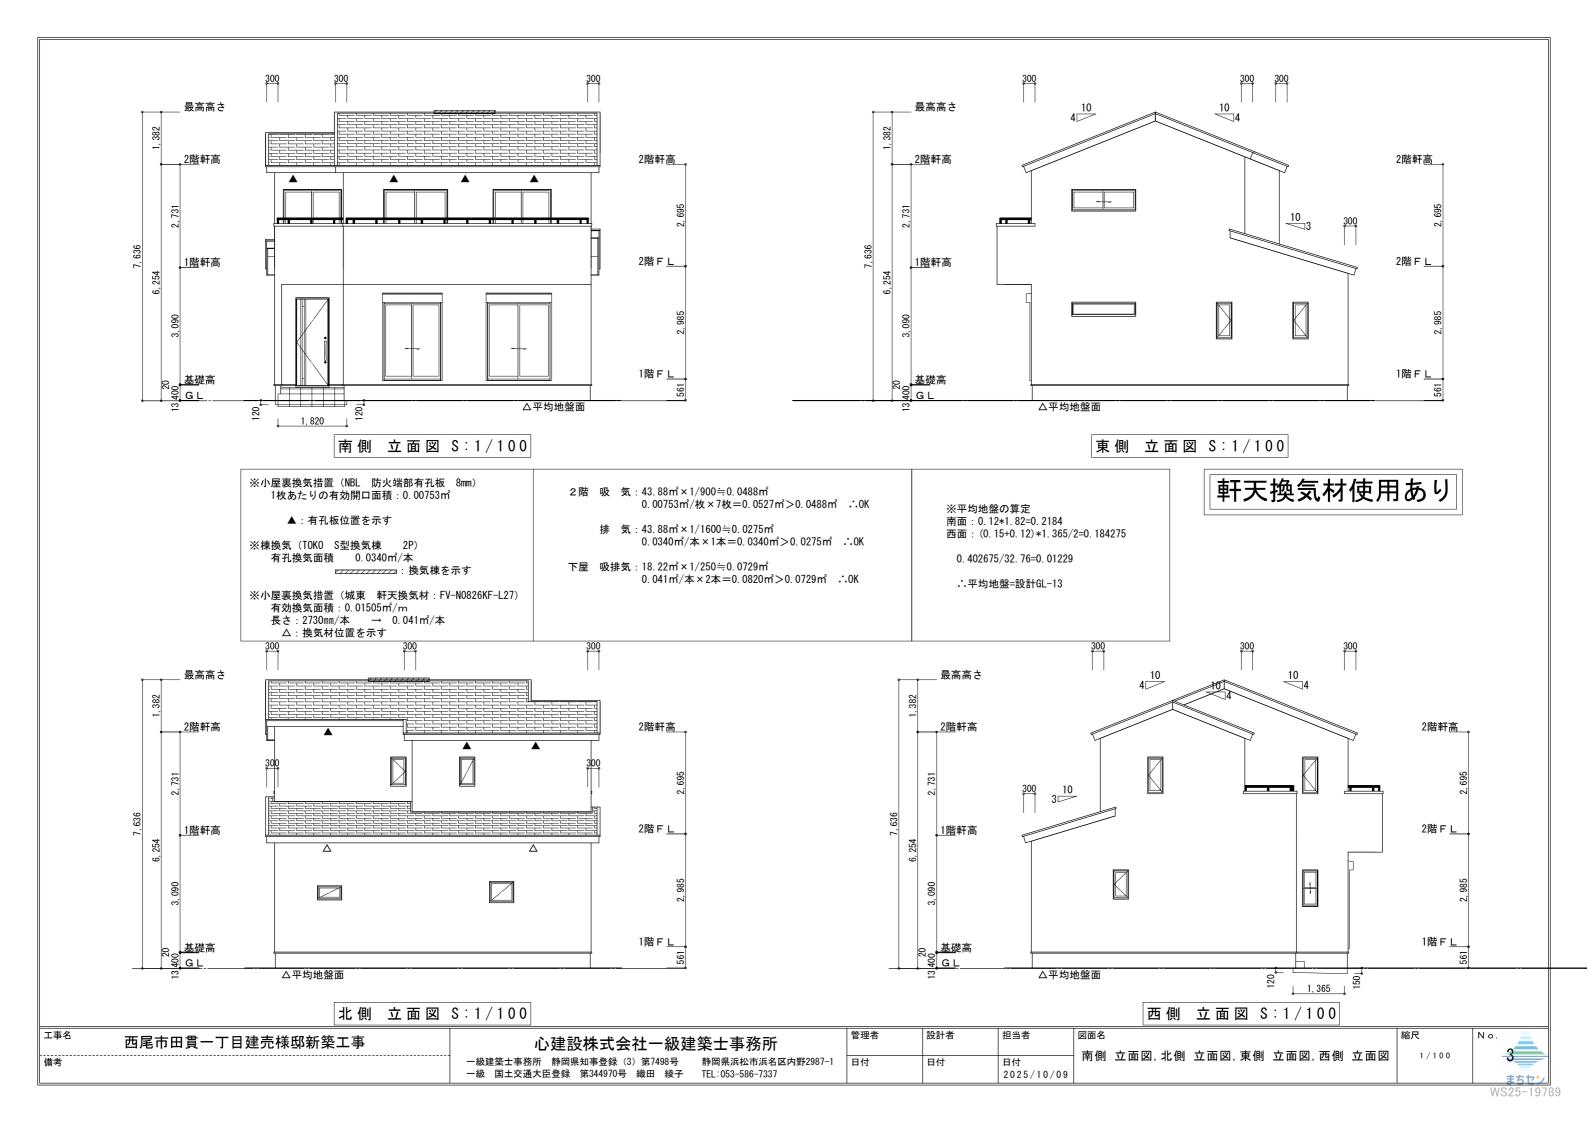

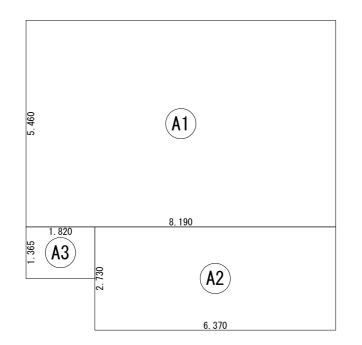


	建 築 面 積 表						
	形状	計算式	面積				
(A1)	矩形	8. 190×5. 460	44. 7174				
(A2)	矩形	6. 370 × 2. 730	17. 3901				
(A3)	矩形	1. 820 × 1. 365	2. 4843				
		計(m²)	計(坪)				
合計	t	64. 59	19. 53				

建築面積求積図 S:1/100

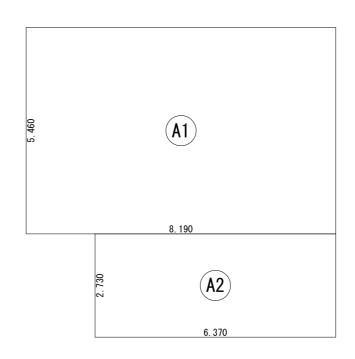

	床面積表(1階)					
	形状	計算式	面積			
(A1)	矩形	8. 190 × 5. 460	44. 7174			
(A2)	矩形	6. 370 × 2. 730	17. 3901			
		計(m²)	計(坪)			
合計	t	62. 10	18. 78			

1階 床面積求積図 S:1/100

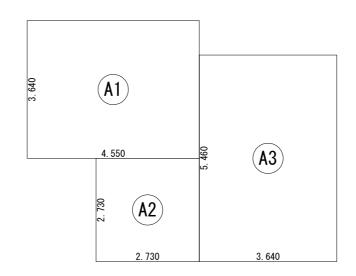

床 面 積 表<2階>							
	形状	計 算 式	面積				
(A1)	矩形	4. 550 × 3. 640	16. 5620				
(A2)	矩形	2. 730 × 2. 730	7. 4529				
(A3)	矩形	3. 640 × 5. 460	19. 8744				
		計(m²)	計(坪)				
스타	+	43 88	13 27				

2階 床面積求積図 S:1/100

^{工事名} 西尾市田貫一丁目建売様邸新築工事	心建設株式会社一級建築士事務所	管理者	設計者	担当者		No.
備考	一級建築士事務所 静岡県知事登録(1)第7498号 静岡県浜松市浜北区内野2987-1 一級 国土交通大臣登録 第335698号 大澤 智子 TEL:053-586-7337	日付	日付	日付	1階 床面積求積図,2階 床面積求積図,建築面積求積図 1/100	4