



埋蔵文化財包蔵地

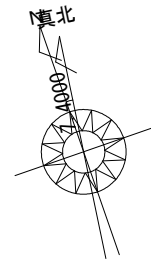

計画概要		
工事名称	額田郡幸田町建売10期様邸新築工事	
敷地概要	都市計画区域	都市計画区域内(市街化区域)
	用途地域	第1種中高層住居専用地域
	防火地域	指定なし
	指定建蔽率	60.00%
	指定容積率	200.00%
	高さ制限	なし
	高度地区	-
	日影規制	10mを超える建築物
	外壁の後退	なし
	風致地区	指定なし
	その他の指定	なし

トータル面積表 (㎡)		
敷地面積		159.02
建築面積		57.13
床面積	1階	54.65
	2階	48.02
延床面積		102.67
建蔽率	$(57.13/159.02) \times 100$	35.93%
容積率	$(102.67/159.02) \times 100$	64.57%

- 道路斜線・隣地斜線・北側斜線：明らかに適法
- 平均地盤面：算定不要
- 汚水：公共下水道へ接続
- 雨水：道路側溝へ放流
- ※盛土規制法の許可対象となる工事無し

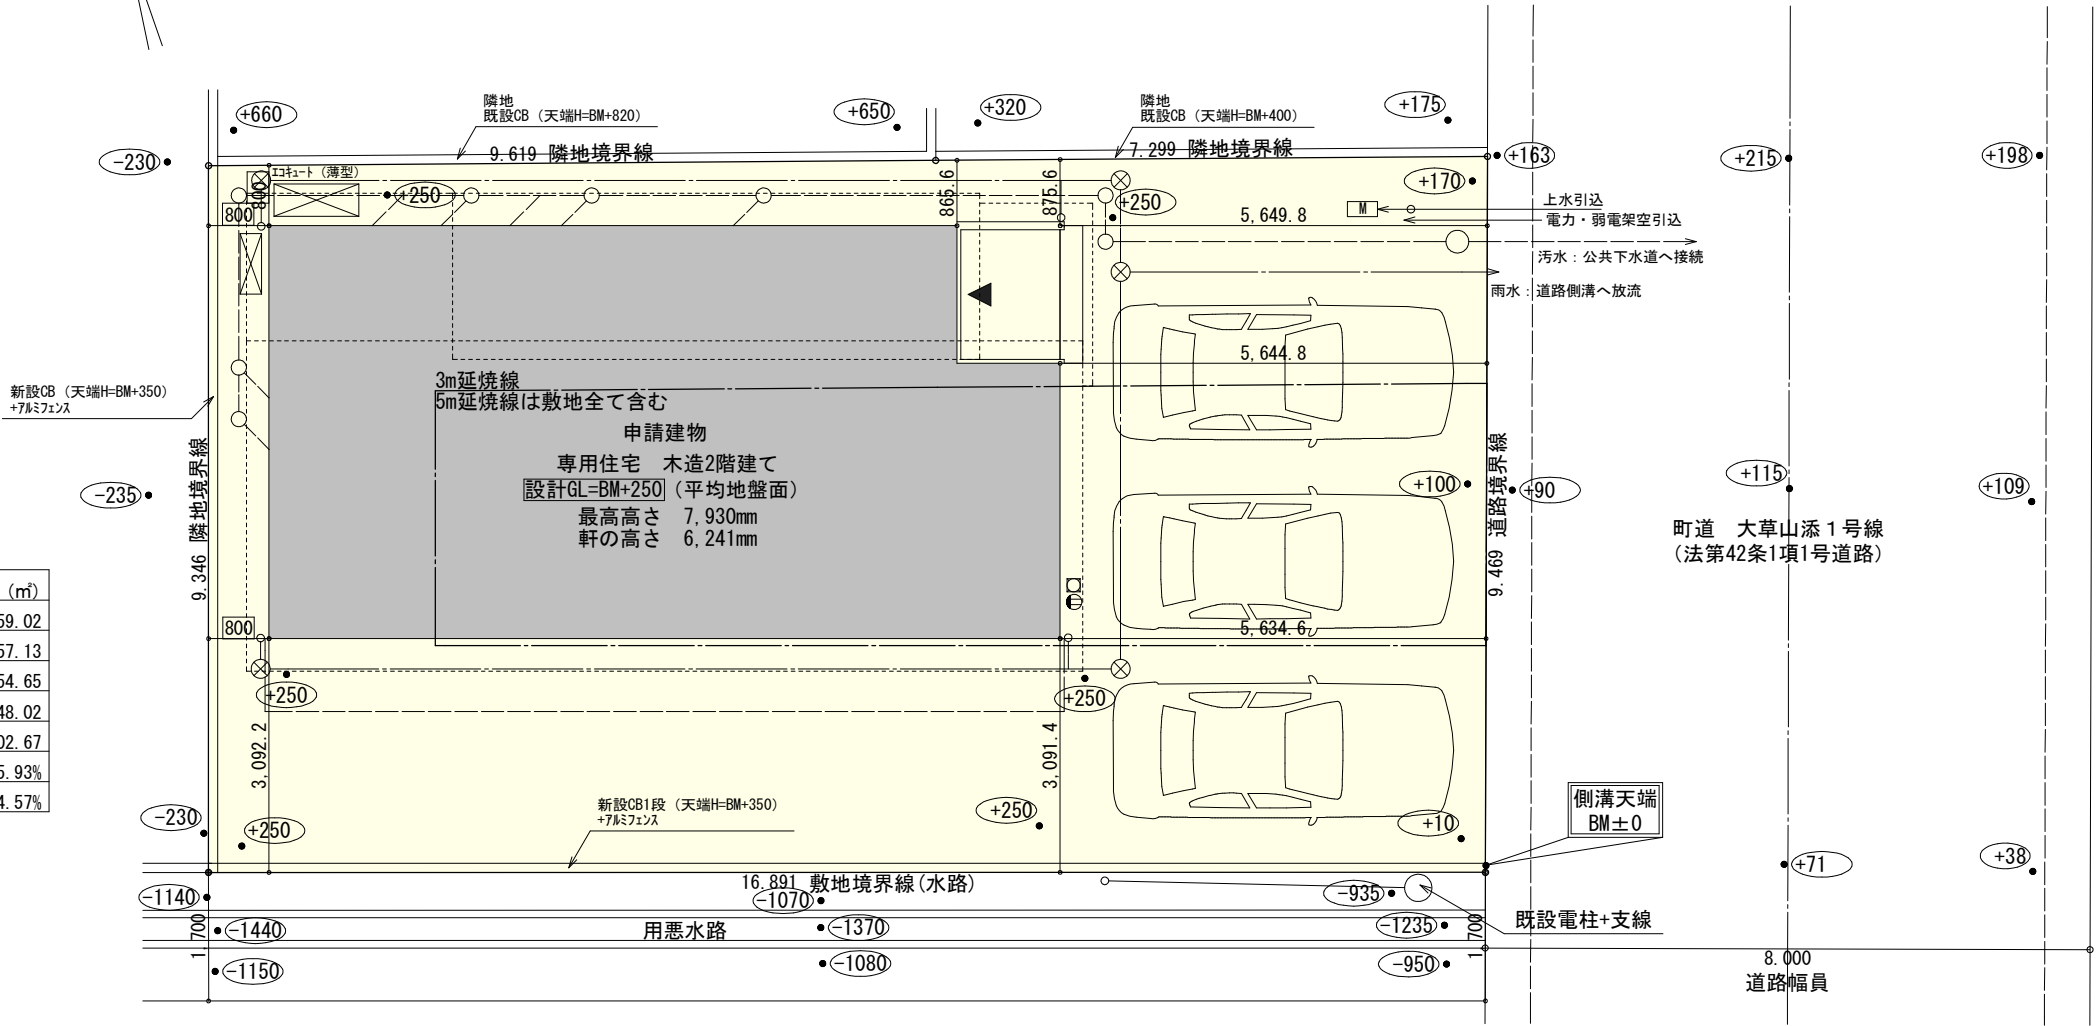

配置図 S : 1 / 100

工事名	額田郡幸田町建売10期様邸新築工事	心建設株式会社一級建築士事務所	管理者	設計者	担当者	図面名	縮尺	No.
備考		一級建築士事務所 静岡県知事登録 (3) 第7498号 静岡県浜松市浜名区内野2987-1 一級 国土交通大臣登録 第344970号 織田 綾子 TEL:053-586-7337	日付	日付	日付	配置図	1 / 100	1
					2026/10/13			

タイガ-EXハイパ-仕様

床断熱材GPフォーム仕様

* 凡例

煙式感知器

換気扇（壁用）

換気扇（天井用）

給気口100φ

アンダーカット等

管柱（105×105）


エアコン設置推奨場所

エアコン室外機設置推奨場所

※エアコンはお客様手配にて

※火気使用室内装
天井：PB9.5+準不燃クロスQM9397～QM9497
壁：PB12.5+準不燃クロスQM9397～QM9497


段 数	15段
階 高	2985
有効幅	W=780
蹴 上	R=199.0
踏 面	T=210.0
勾 配	$R \times 2 + T = 608.0$ $550 \leq 608.0 \leq 650$ $R / T = 0.948 \times 21 / 21$ $= 19.91 / 21 \leq 22 / 21$
蹴込板	あり
蹴 込	30mm
段 鼻	あり 30mm

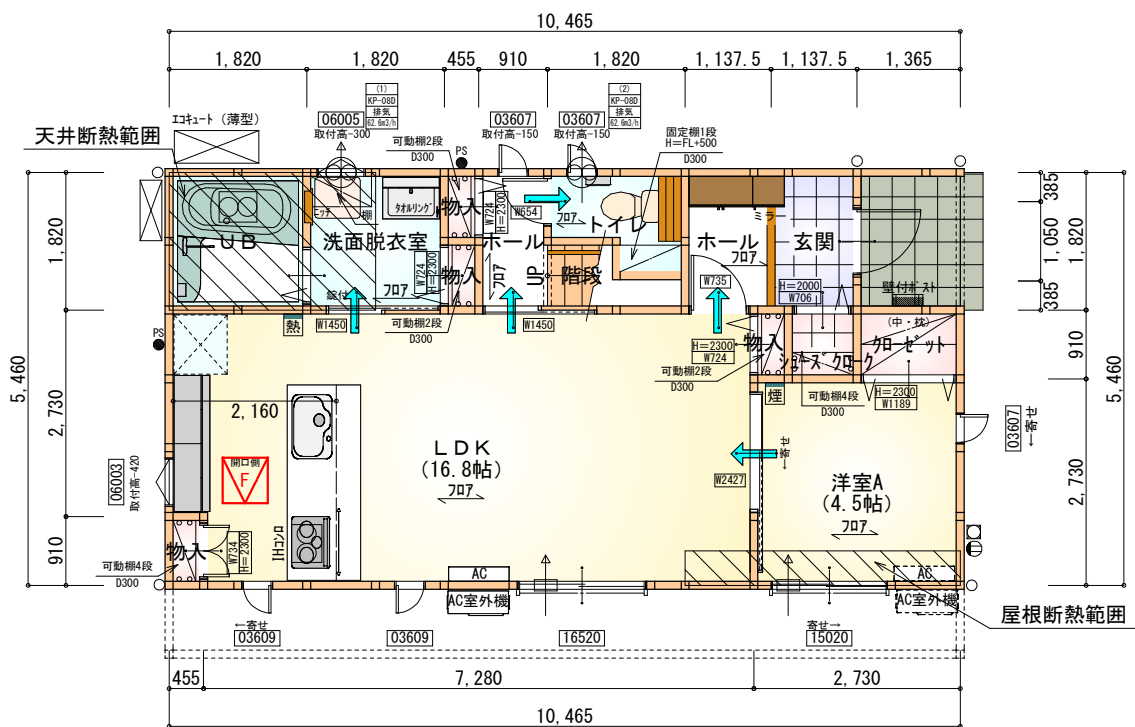

部 屋 名	面 積	㎡(帖)
UB	3.312	(2.0)
階段	1.242	(0.8)
物入	0.414	(0.3)
物入	0.414	(0.3)
洋室A	7.453	(4.5)
物入	0.414	(0.3)
LDK	27.741	(16.8)
ホール	2.070	(1.3)
クローゼット	1.242	(0.8)
シューズクロー	0.828	(0.5)
玄関	2.070	(1.3)
トイレ	2.070	(1.3)
物入	0.414	(0.3)
ホール	1.656	(1.0)
洗面脱衣室	3.312	(2.0)
合 計	54.65	(33.5)

床下点検口：600×600


1階 平面図 S:1/100

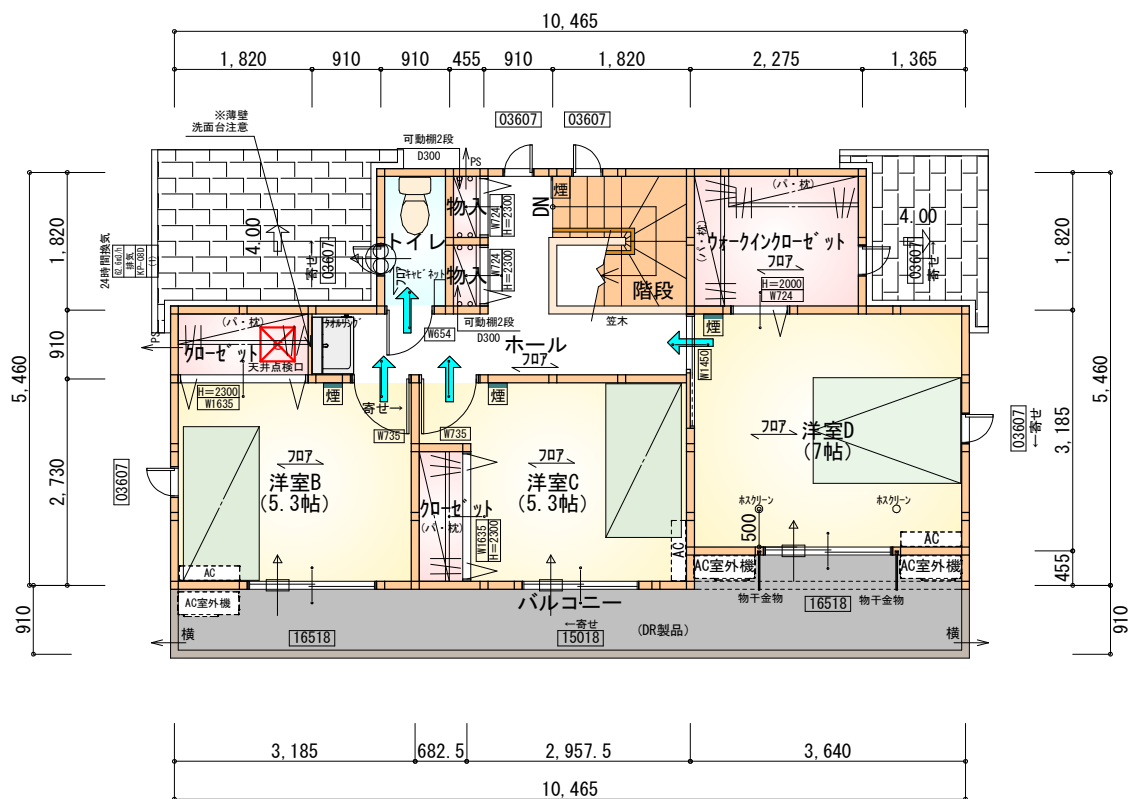

部 屋 名	面 積	㎡(帖)
クローゼット	1.656	(1.0)
クローゼット	1.242	(0.8)
物入	0.414	(0.3)
洋室B	8.695	(5.3)
洋室C	8.695	(5.3)
ウォークインクローゼット	4.141	(2.5)
洋室D	11.593	(7.0)
階段	3.312	(2.0)
ホール	6.211	(3.8)
物入	0.414	(0.3)
トイレ	1.656	(1.0)
合 計	48.02	(29.3)


天井点検口：450×450

2階 平面図 S:1/100

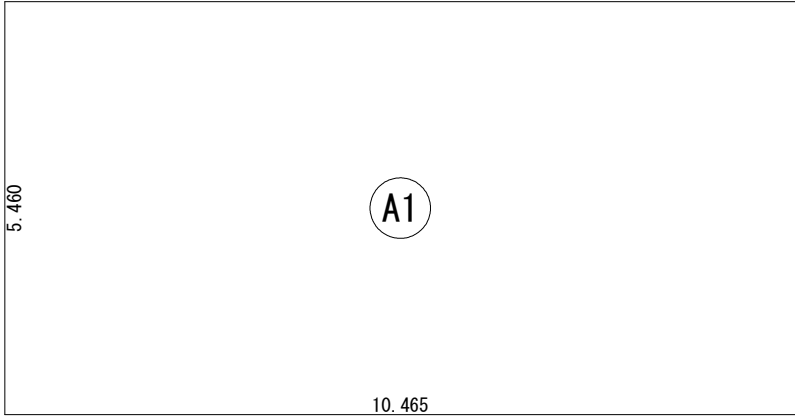


建 築 面 積 表			
	形 状	計 算 式	面 積
①	矩形	10.465×5.460	57.138900
計(m ²)			計(坪)
合計		57.13	17.28

建築面積求積図 S：1／100

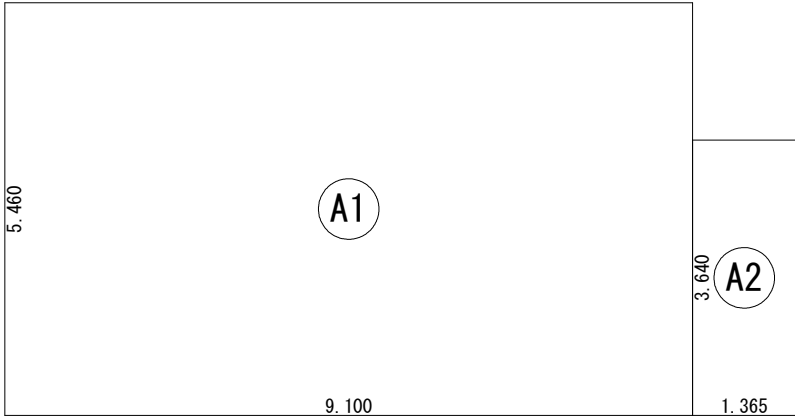

床 面 積 表<1階>			
	形 状	計 算 式	面 積
①	矩形	9.100×5.460	49.686000
②	矩形	1.365×3.640	4.968600
計(m ²)			計(坪)
合計		54.65	16.53

1階 床面積求積図 S：1／100

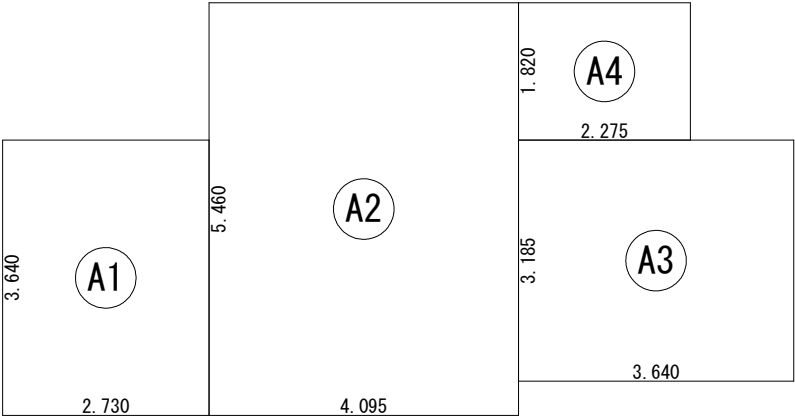

床 面 積 表<2階>			
	形 状	計 算 式	面 積
①	矩形	2.730×3.640	9.937200
②	矩形	4.095×5.460	22.358700
③	矩形	3.640×3.185	11.593400
④	矩形	2.275×1.820	4.140500
計(m ²)			計(坪)
合計		48.02	14.52

2階 床面積求積図 S：1／100