

分割案 2

令和5年6月26日作成

所在：（仮換地）浜松市天竜区船明土地区画整理事業60街区1画地




S = 1 : 200

座標求積表

地番	① 60街区1画地A			
測点	X _n	Y _n	(X _{n+1} - X _{n-1}) Y _n	距離
60B102	-123611.446	-62410.490	-938404.127640	9.00
60B1-2	-123612.863	-62419.382	341121.922630	5.00
60B1-1	-123616.911	-62422.318	1061678.784544	13.12
BK3	-123629.871	-62420.253	685873.739964	12.54
BK4	-123627.899	-62407.869	-1149864.986325	16.66
		倍面積	405.333173	
		面積	202.6665865	
		地積	202.66 m ²	
		坪数	61.30 坪	

地番	② 60街区1画地B			
測点	X _n	Y _n	(X _{n+1} - X _{n-1}) Y _n	距離
BK3	-123629.871	-62420.253	999660.351795	14.22
60B7-2	-123643.914	-62418.016	986454.324864	3.00
60B7-1	-123645.675	-62415.587	7677.117201	10.41
60B101	-123644.037	-62405.299	-1109316.595024	16.34
BK4	-123627.899	-62407.869	-884069.872254	12.54
		倍面積	405.326582	
		面積	202.6632910	
		地積	202.66 m ²	
		坪数	61.30 坪	

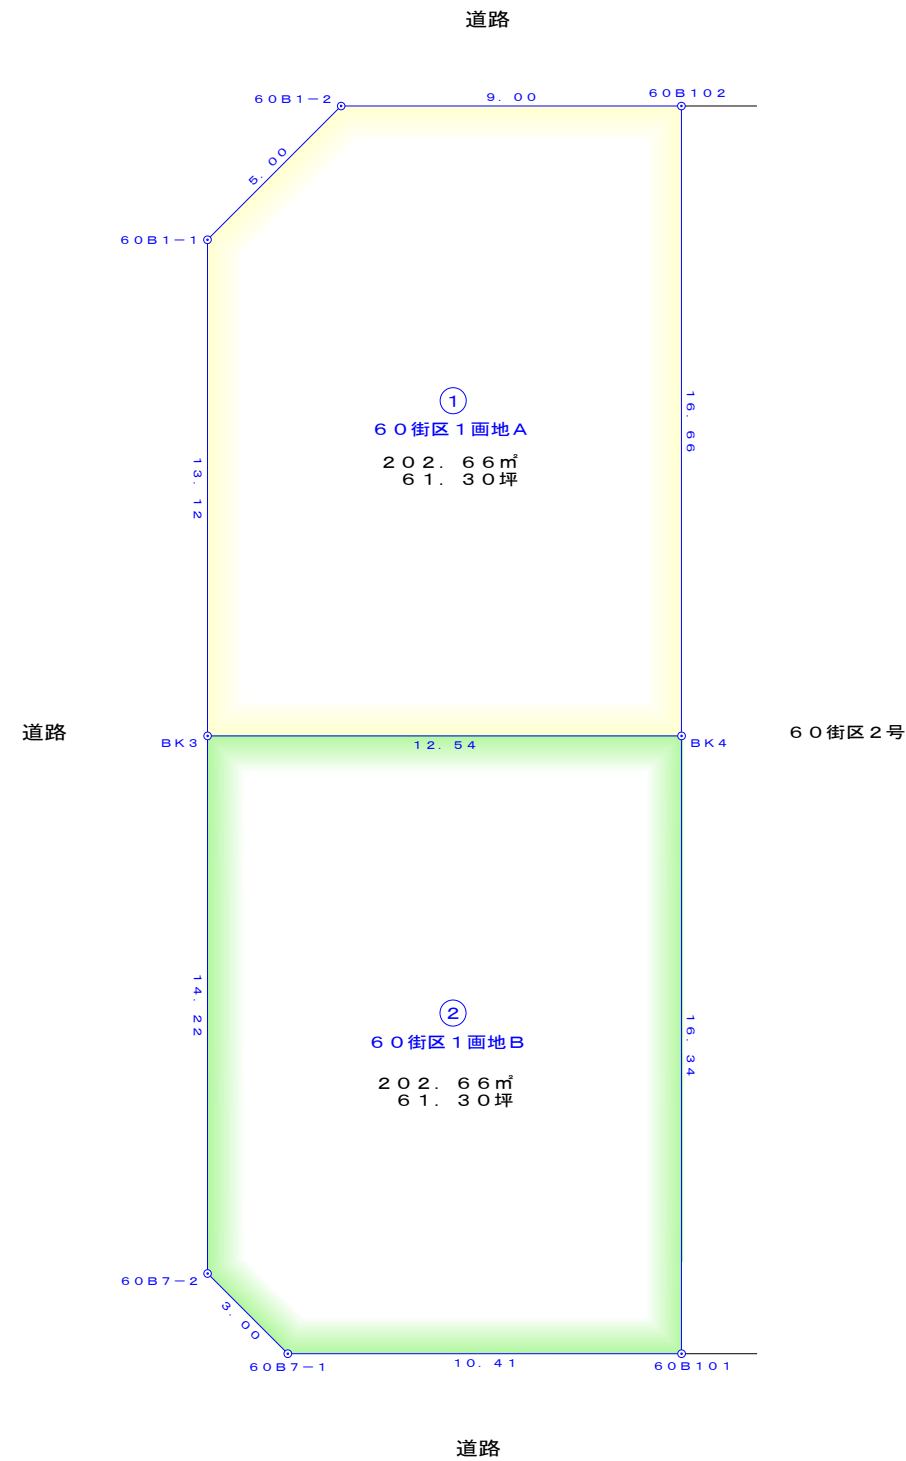

調査・測量・作成者
 土地家屋調査士 静岡会第1714
 杉山 高志
 浜松市東区上西町27番地の6
 053-468-6500