


配置図 S:1/100


# タイガーEXハイパー仕様

## 断熱等級5仕様

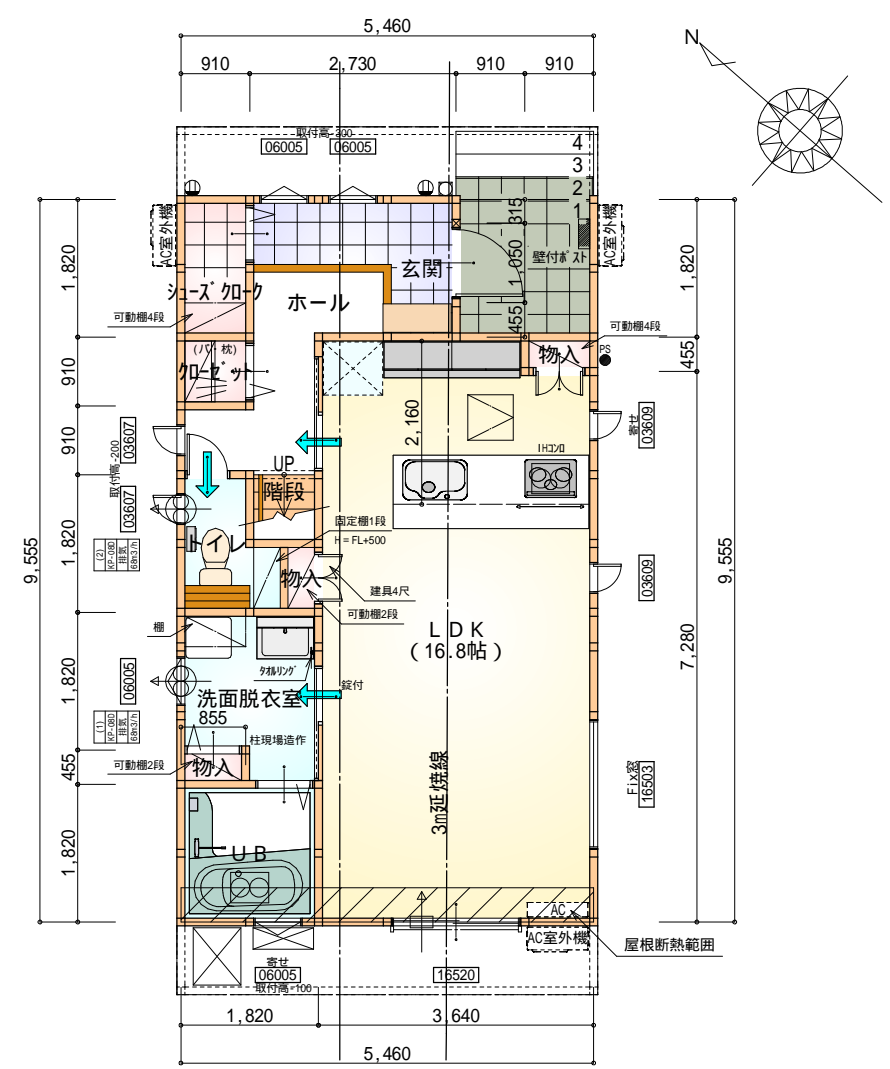

部屋名	面積	m <sup>2</sup> (帖)
加ゼット	0.828	(0.5)
物入	0.414	(0.3)
UB	3.312	(2.0)
物入	0.414	(0.3)
洗面脱衣室	3.751	(2.3)
LDK	27.741	(16.8)
階段	0.828	(0.5)
物入	0.389	(0.2)
ホール	4.141	(2.5)
トイレ	2.070	(1.3)
玄関	3.312	(2.0)
シューズ加	1.656	(1.0)
合計	48.86	(29.7)

1階 平面図 S:1/100

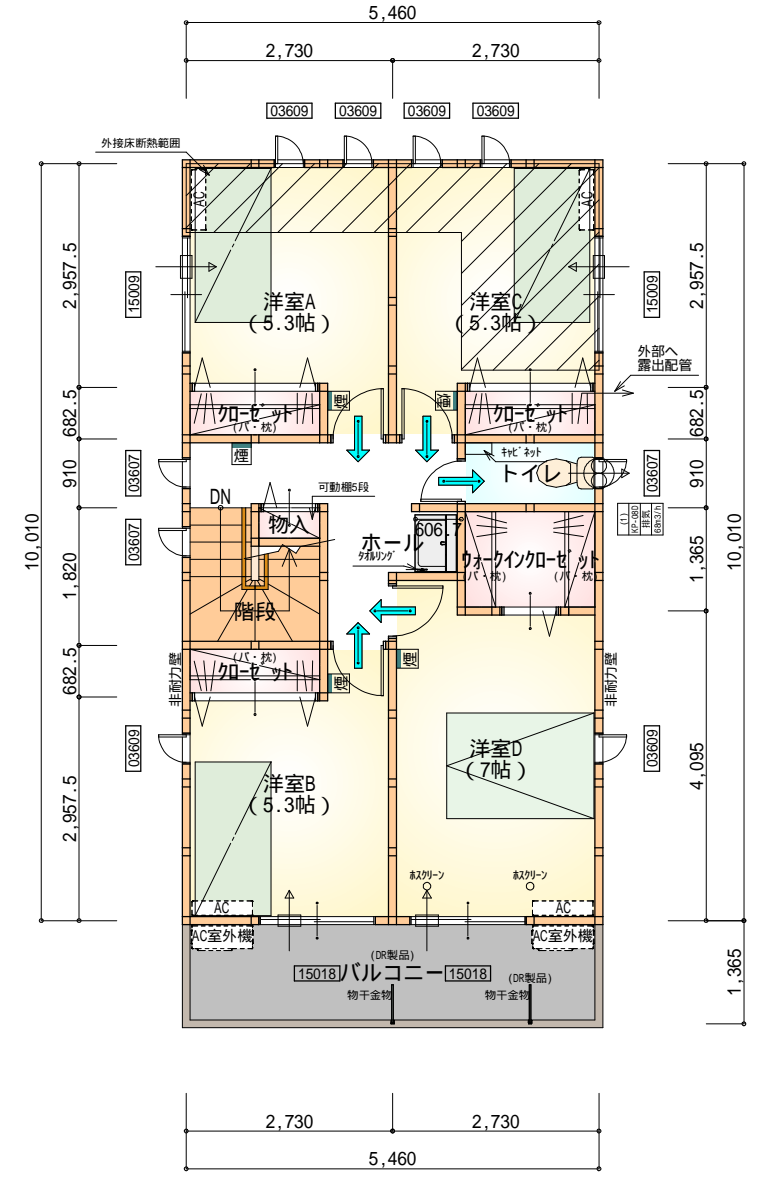

部屋名	面積	m <sup>2</sup> (帖)
階段	2.898	(1.8)
ウォークイン加ゼット	2.484	(1.5)
物入	0.414	(0.3)
加ゼット	1.242	(0.8)
加ゼット	1.242	(0.8)
子供室	8.695	(5.3)
子供室	8.695	(5.3)
トイレ	1.656	(1.0)
子供室	11.593	(7.0)
子供室	8.695	(5.3)
ホール	5.797	(3.5)
合計	54.65	(33.4)

2階 平面図 S:1/100


\* 凡例

- 煙式感知器
  - 換気扇(壁用)
  - 換気扇(天井用)
  - 給気口100
  - アンダーカット等
  - 管柱(105x105)
  - Iエアコン設置推奨場所
  - Iエアコン室外機設置推奨場所
- Iエアコンはお客様手配にて


火気使用室内装  
天井: PB9.5+準不燃クロスQM9397~QM9497  
壁: PB12.5+準不燃クロスQM9397~QM9497

段数	15段
階高	2985
有効幅	W=780
蹴上	R=199.0
踏面	T=210.0
勾配	R x 2 + T = 608.0 550 608.0 650 R / T = 0.948 x 21 / 21 = 19.91 / 21 22 / 21
蹴込板	あり
蹴込	30mm
段鼻	あり 30mm

1・2階 合計: 103.51m<sup>2</sup>

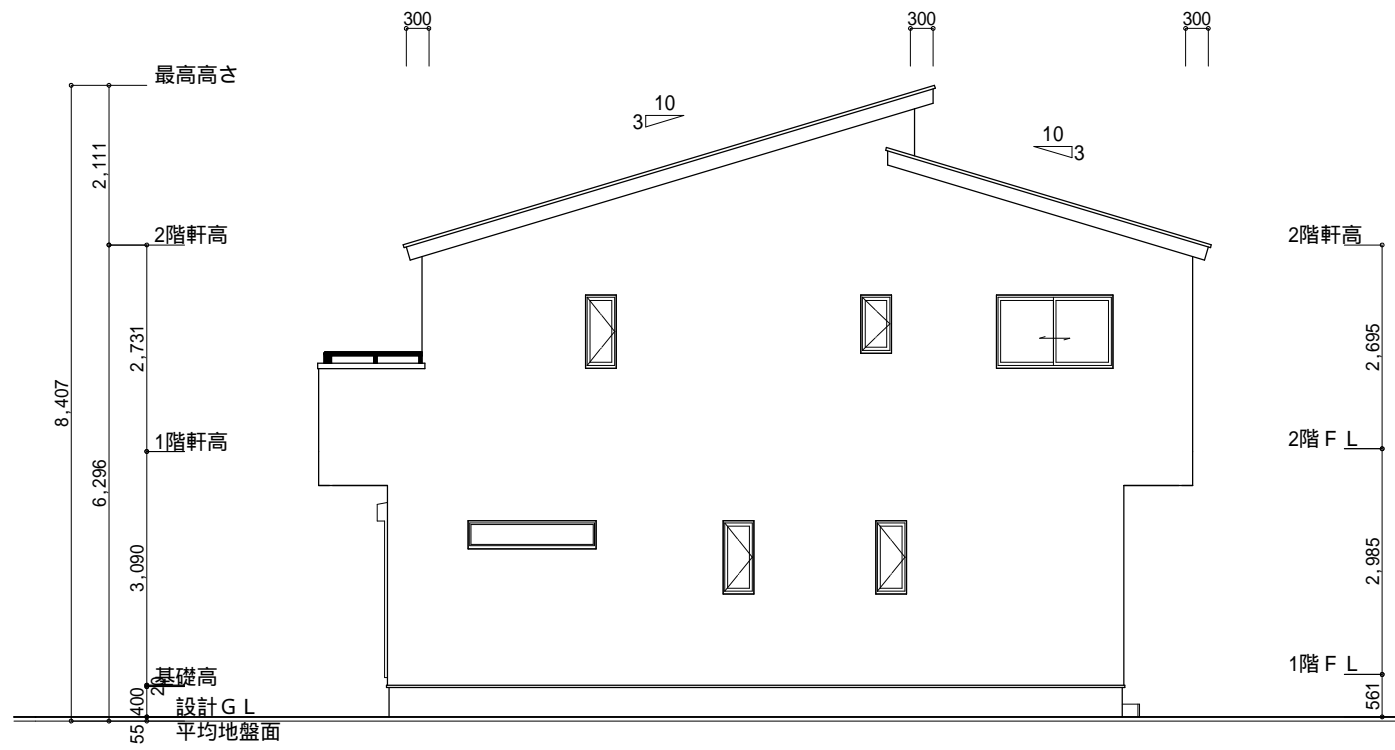

南側 立面図 S:1/100

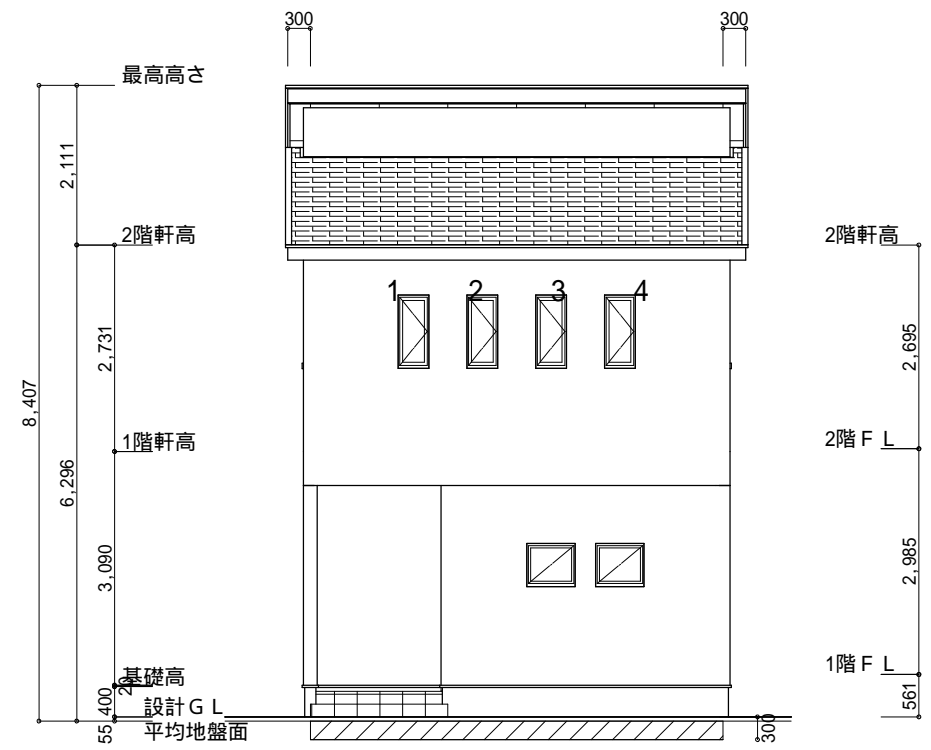

東側 立面図 S:1/100


平均地盤面  
 $(5460 \times 300) / (5460 + 9555) \times 2$   
 $= 1638000 / 30030$   
 $= 54.54 \dots$   
 平均地盤面 = 設計GL - 55mm

小屋裏換気措置 (スガ' せっこう防火有効孔板 8mm 910mm × 1820mm 3枚取付)  
 開孔面積  $0.00753\text{m}^2 \times 3$   
 : 有孔板位置を示す  
 棟換気 (TOKO 換気片流れ棟用 1P、2P)  
 有孔換気面積  $0.0078\text{m}^2/\text{本}$ 、 $0.0156\text{m}^2/\text{本}$   
 : 換気棟を示す


2階 吸気:  $54.65\text{m}^2 \times 1/900 = 0.0607\text{m}^2$   
 $0.00753\text{m}^2/\text{枚} \times 9\text{枚} = 0.0678\text{m}^2 > 0.0607\text{m}^2$  OK  
 排気:  $54.65\text{m}^2 \times 1/1600 = 0.0342\text{m}^2$   
 $0.0078\text{m}^2/\text{本} \times 1\text{本} + 0.0156\text{m}^2/\text{本} \times 2\text{本} = 0.039\text{m}^2 > 0.0342\text{m}^2$  OK

タイガーEXハイパー仕様

断熱等級5仕様

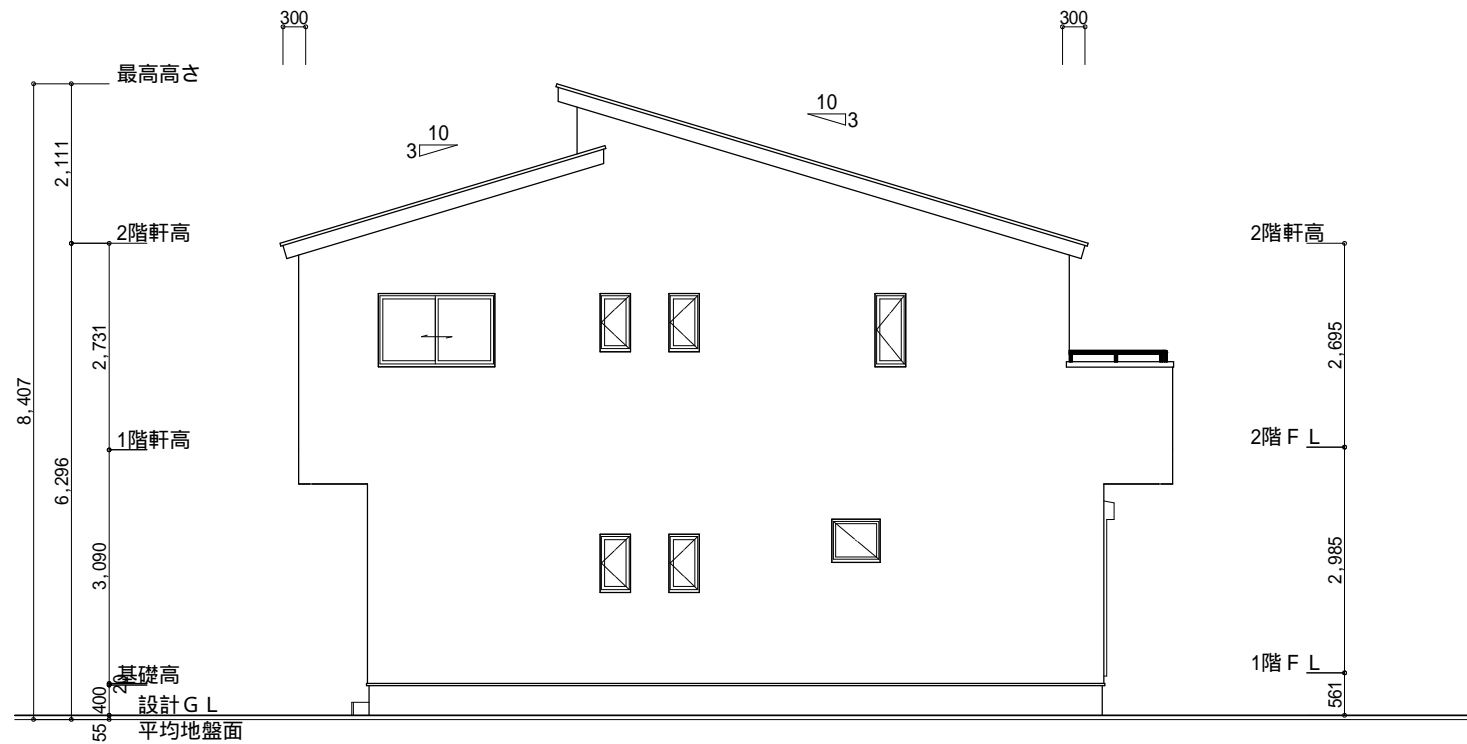

北側 立面図 S:1/100

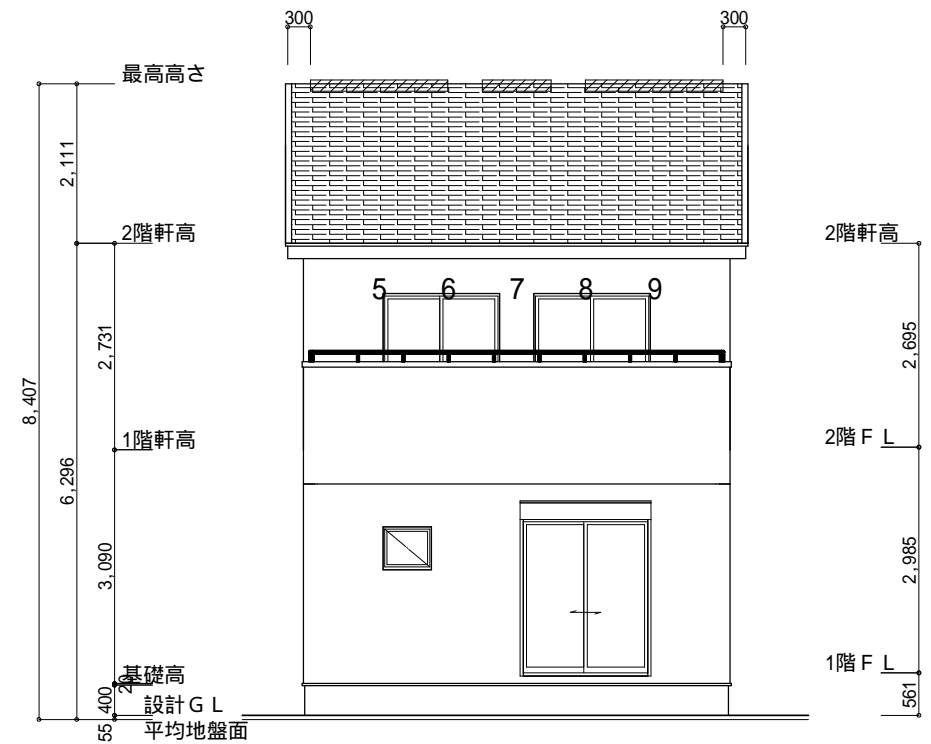

西側 立面図 S:1/100

工事名	藤枝市上藪田建売3期東棟様邸新築工事	心建設株式会社一級建築士事務所	管理者	設計者	担当者	図面名	縮尺	No.
備考		一級建築士事務所 静岡県知事登録(2)第7498号 静岡県浜松市浜北区内野2987-1 一級 国土交通大臣登録 第344970号 織田 綾子 TEL:053-586-7337	日付	日付	日付	南側 立面図, 北側 立面図, 東側 立面図, 西側 立面図	1/100	3
					2023/11/13			