

地番	2715-1、 2715-3	地積測量図
土地の所在	磐田市見付字南小路	

座標求積表


地番	① 2715-1			
測点	X _n	Y _n	(X _{n+1} -X _{n-1})Y _n	距離
B1	-141142.433	-58907.305	660645.425575	10.80
20262	-141153.217	-58906.619	982915.844634	5.91
20263	-141159.119	-58906.246	336354.664660	8.61
BK5	-141158.927	-58897.630	-786342.258130	13.16
BK4	-141145.768	-58897.860	-790468.179060	15.00
BK3	-141145.506	-58882.862	89207.535930	1.77
BK2	-141147.283	-58882.831	86793.292894	17.37
BK1	-141146.980	-58865.458	-346658.682162	5.58
20260	-141141.394	-58865.611	-328411.243769	0.38
B4	-141141.401	-58865.997	19131.449025	1.04
B3	-141141.719	-58866.987	35379.059187	16.00
B2	-141142.002	-58882.990	42042.454860	24.31
	倍面積	589.363644		
	面積	294.6818220		
	地積	294.68 m ²		

地番	② 2715-3			
測点	X _n	Y _n	(X _{n+1} -X _{n-1})Y _n	距離
BK4	-141145.768	-58897.860	790468.179060	13.16
BK5	-141158.927	-58897.630	757718.009950	13.18
20306	-141158.633	-58884.452	-361491.650828	5.85
20305	-141152.788	-58884.771	-346124.683938	1.64
20304	-141152.755	-58883.126	-23023.302266	17.82
20303	-141152.397	-58865.309	-339947.159475	5.42
BK1	-141146.980	-58865.458	-301037.952212	17.37
BK2	-141147.283	-58882.831	-86793.292894	1.77
BK3	-141145.506	-58882.862	-89207.535930	15.00
	倍面積	560.611467		
	面積	280.3057335		
	地積	280.30 m ²		

公共基準点座標一覧表

測点名	種別	X座標	Y座標
H167	4級基準点	-141094.091	-58866.700
H168	4級基準点	-141127.637	-58863.292
H169	4級基準点	-141206.642	-58868.218

測地系	世界測地系(測地成果2011)
座標系	VIII系
測量年月日	令和5年12月11日

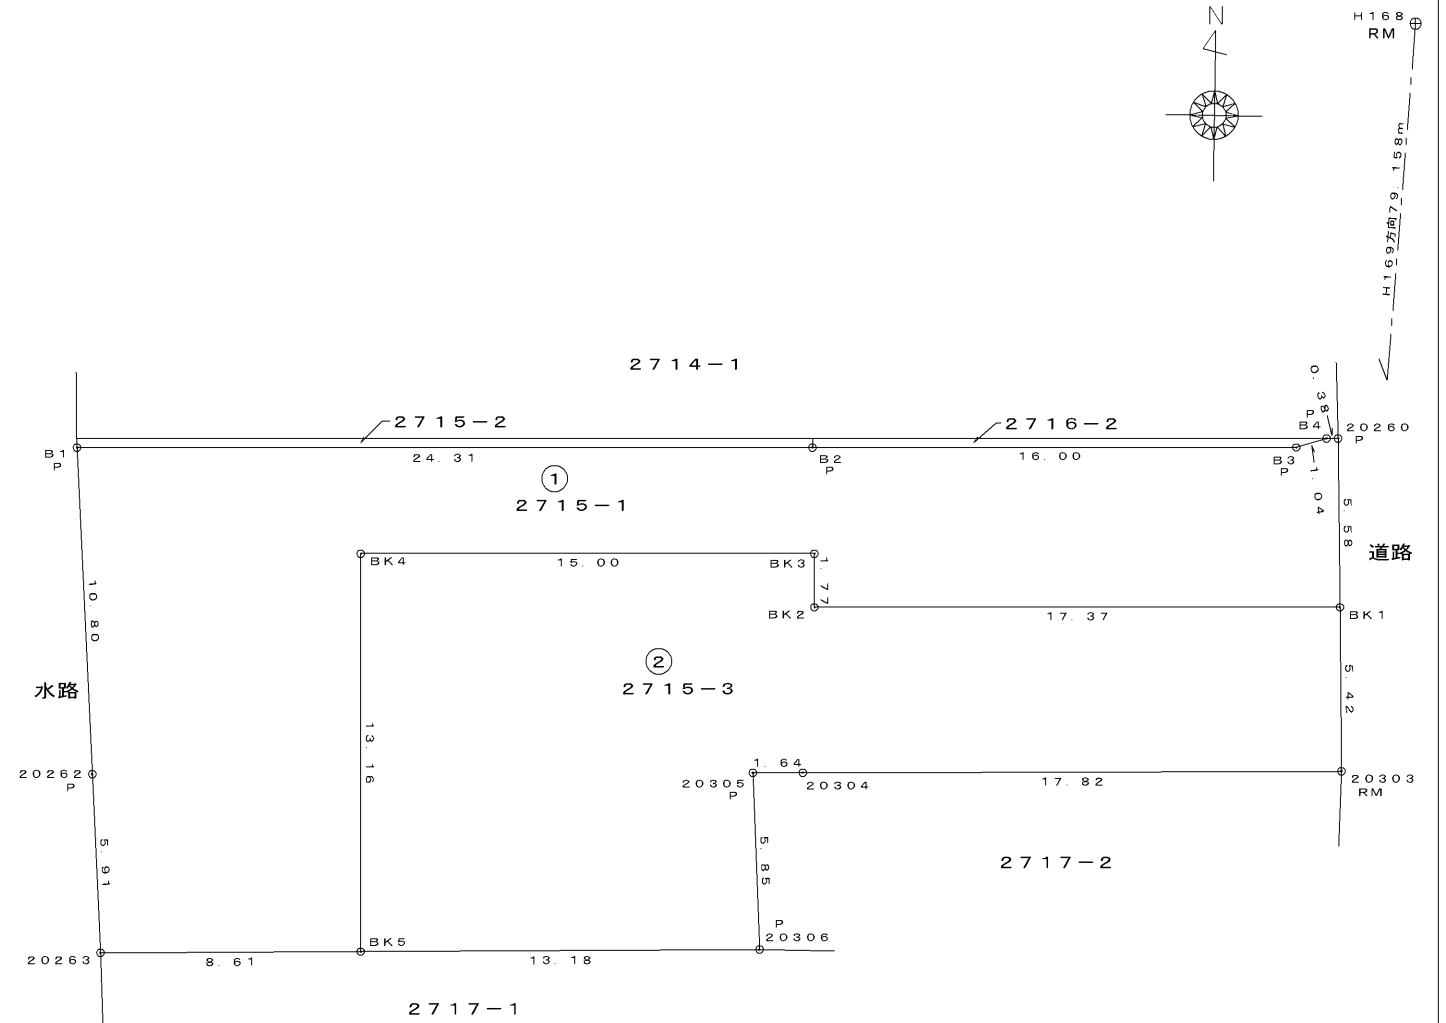

筆界標略記号 S・・・石杭 C・・・コンクリート杭 P・・・プラスチック杭 R・・・金属銃 M・・・刻ミ RM・・・金属標 (単位 m)

作成者	土地家屋調査士 浜松市東区上西町27番地の6 杉山 高志 (令和5年12月21日作製)
-----	------------------------------------------------------

申請人	心建設株式会社 代表取締役 宮越 和昭	縮尺	1/250
-----	------------------------	----	-------