

地 積 測 量 図

地 番 2692-20
2692-23、2692-24

土地の所在 島田市三ッ合町



座 標 求 積 表

地 番 ① 2692-20				
測 点	X _n	Y _n	(X _{n+1} - X _n)Y _n	距 離
B3	-128811.028	-31313.357	-504051.107629	5.997
FK49	-128808.719	-31318.892	-147136.154616	6.209
39	-128806.330	-31324.624	-70887.624112	0.137
35	-128806.456	-31324.680	1910.805480	0.172
K12	-128806.391	-31324.840	-563.847120	0.056
FK48	-128806.438	-31324.871	25498.444994	0.923
FK55	-128807.205	-31325.386	55821.837852	1.222
FK20	-128808.220	-31326.067	101245.848544	2.672
FBK50-2	-128810.437	-31327.559	123837.840727	2.091
K14	-128812.173	-31328.726	101818.359500	1.909
K34	-128813.687	-31327.563	137935.259889	3.642
28	-128816.576	-31325.344	245590.696960	5.851
27	-128821.527	-31322.225	173963.637650	0.852
K7	-128822.130	-31321.622	103016.814758	3.795
B4	-128824.816	-31318.940	-347702.871880	14.875
			倍面積	297.940997
			面積	148.9704985
			地積	148.97 m ²

地 番 ② 2692-23				
測 点	X _n	Y _n	(X _{n+1} - X _n)Y _n	距 離
B1	-128814.455	-31305.084	-534471.699132	1.210
FK60	-128814.011	-31306.210	-107286.381670	7.744
B3	-128811.028	-31313.357	338340.822385	14.875
B4	-128824.816	-31318.940	513943.805400	3.705
K11	-128827.438	-31316.322	137854.449444	2.515
26	-128829.218	-31314.544	83985.607008	1.493
K8	-128830.120	-31313.354	54015.535650	1.361
14	-128830.943	-31312.269	30185.027316	0.473
B2	-128831.084	-31311.817	-516269.238696	17.940
			倍面積	297.927705
			面積	148.9638525
			地積	148.96 m ²

地 番 ③ 2692-24				
測 点	X _n	Y _n	(X _{n+1} - X _n)Y _n	距 離
FK62	-128817.582	-31297.157	-582440.091770	8.521
B1	-128814.455	-31305.084	422681.244168	17.940
B2	-128831.084	-31311.817	562735.975124	4.506
12	-128832.427	-31307.515	62020.187215	4.137
K9	-128833.065	-31303.427	-464699.373815	16.704
			倍面積	297.940922
			面積	148.9704610
			地積	148.97 m ²

拡大図 S=1:20

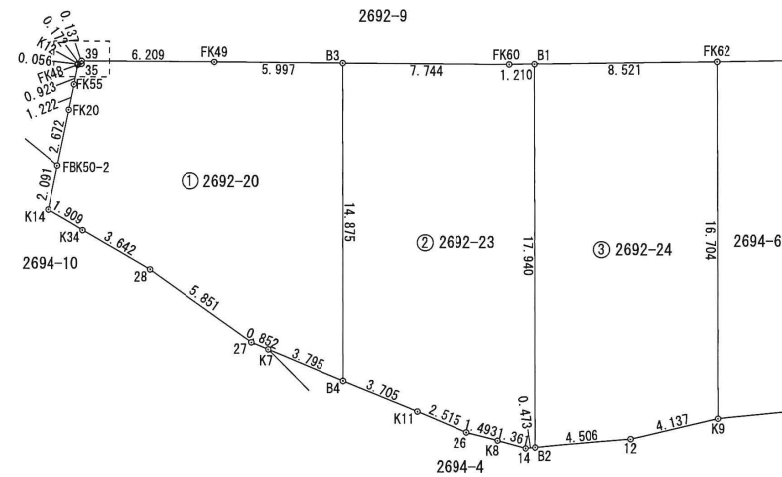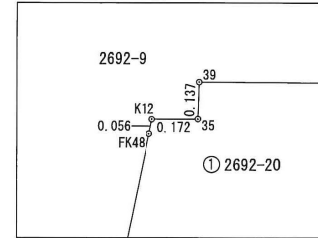

点 名	X座標	Y座標	標 識
三角点 1024A	-128913.818	-31213.222	金属標
多角節点 1A159	-128888.901	-31134.880	金属標

測地系	世界測地系
座標系	第四系
測量年月日	令和6年7月4日

境界略記号 S・・・石杭、C・・・コンクリート杭、P・・・プラスチック杭、R・・・金属釘、M・・・刻ミ、RM・・・金属標 (単位 m)

作 製 者 土道家屋調査士 藤枝市田沼三丁目11番29号 芝田 正 人
(令和 6 年 7 月 4 日作製)

申 請 人 株式会社アイワ不動産 代表取締役 関根和孝

縮尺 1/250