


部屋名	面積	m ² (帖)
UB	3.312	(2.0)
物入	0.552	(0.3)
洗面脱衣室	4.417	(2.7)
物入	0.828	(0.5)
階段	1.242	(0.8)
トイレ	2.070	(1.3)
物入	0.414	(0.3)
ホール	5.383	(3.3)
物入	1.656	(1.0)
洋室A	9.937	(6.0)
LDK	29.812	(18.0)
玄関	2.070	(1.3)
ハンター	1.656	(1.0)
シューズボックス	0.414	(0.3)
合計	63.76	(38.8)

1階 平面図 S:1/100

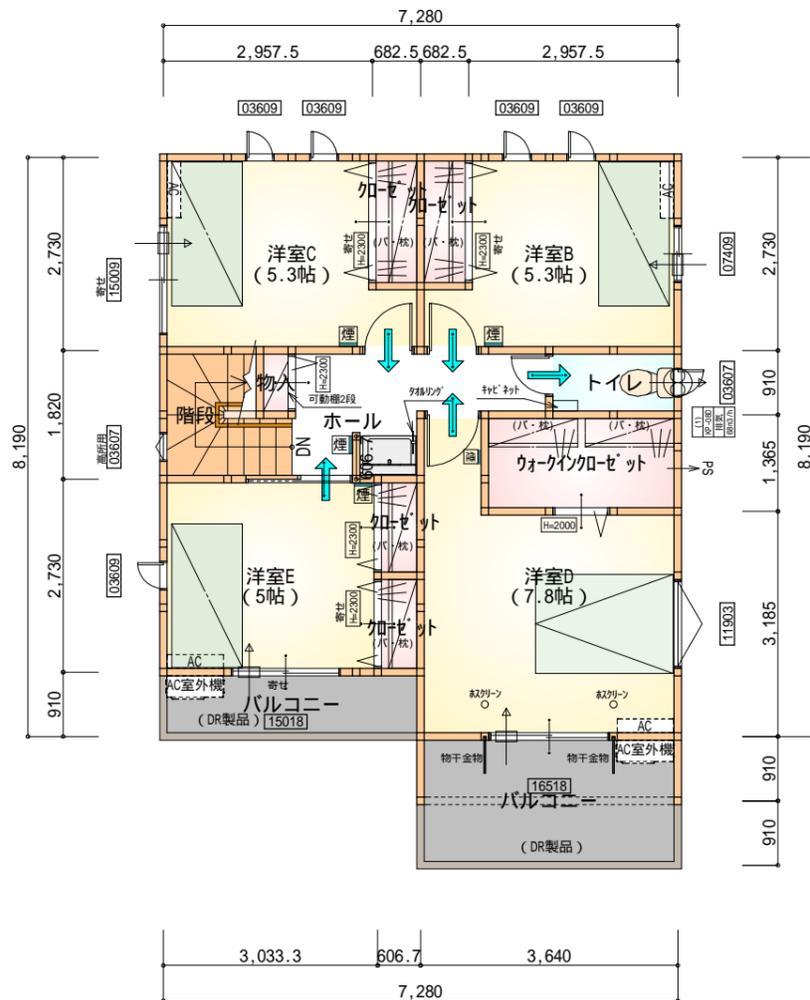

部屋名	面積	m ² (帖)
ウォークインクローゼット	3.726	(2.3)
洋室D	12.836	(7.8)
トイレ	1.656	(1.0)
クローゼット	0.828	(0.5)
クローゼット	1.104	(0.7)
クローゼット	1.104	(0.7)
クローゼット	0.828	(0.5)
物入	0.414	(0.3)
ホール	4.969	(3.0)
洋室B	8.833	(5.3)
階段	2.898	(1.8)
洋室E	8.281	(5.0)
洋室C	8.833	(5.3)
合計	56.31	(34.2)

2階 平面図 S:1/100


タイガ-EXハイバ-仕様

断熱等級5仕様


- * 凡例
- 煙式感知器
 - 換気扇(壁用)
 - 換気扇(天井用)
 - 給気口100
 - アンダーカット等
 - 管柱(105x105)
 - エアコン設置推奨場所
 - エアコン室外機設置推奨場所
- エアコンはお客の手配にて

火気使用室内装
 天井: PB9.5+準不燃クロスQM9397~QM9497
 壁: PB12.5+準不燃クロスQM9397~QM9497

段数	15段
階高	2985
有効幅	W=780
蹴上	R=199.0
踏面	T=210.0
勾配	$R \times 2 + T = 608.0$
	550 608.0 650
	$R / T = 0.948 \times 21 / 21 = 19.91 / 21 \quad 22 / 21$
蹴込板	あり
蹴込	30mm
段鼻	あり 30mm

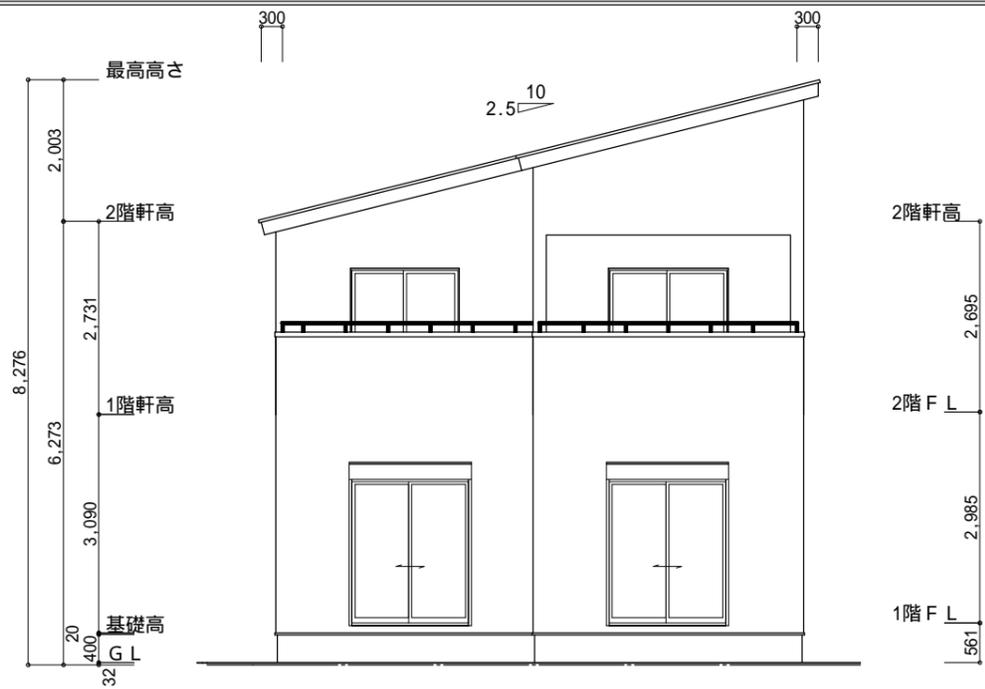

南側 立面図 S:1/100

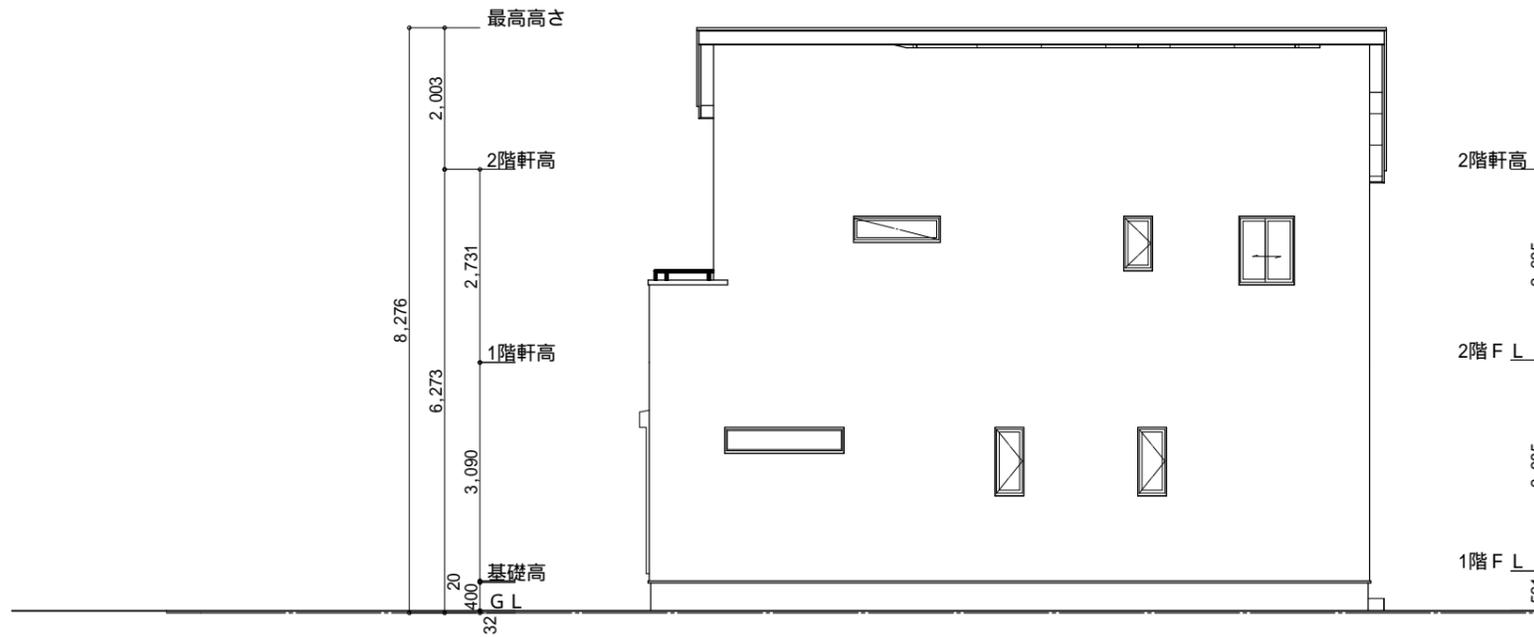


東側 立面図 S:1/100


<p>平均地盤の算定</p> <p>北面 : $7.28 \times 0.15 = 1.092$</p> <p>$1.092 / 34.58 = 0.03157$</p> <p>平均地盤 = 設計GL - 32</p>	<p>小屋裏換気措置 (NBL 防火端部有孔板 8mm)</p> <p>1枚あたりの有効開口面積 : 0.00753</p> <p>: 有孔板位置を示す</p> <p>棟換気 (トコ-片流れ棟 2P)</p> <p>有効開口面積 0.0156㎡/本</p> <p>:// : 換気棟を示す</p>	<p>2階 吸気 : $56.31\text{㎡} \times 1/900 = 0.0626\text{㎡}$</p> <p>$0.00753\text{㎡/枚} \times 9 = 0.06777\text{㎡} > 0.0626\text{㎡}$ OK</p> <p>排気 : $56.31\text{㎡} \times 1/1600 = 0.0352\text{㎡}$</p> <p>$0.0156\text{㎡/本} \times 3\text{本} = 0.0468\text{㎡} > 0.0352\text{㎡}$ OK</p>
--	--	---

タイガ-EXハイ仕様

断熱等級5仕様

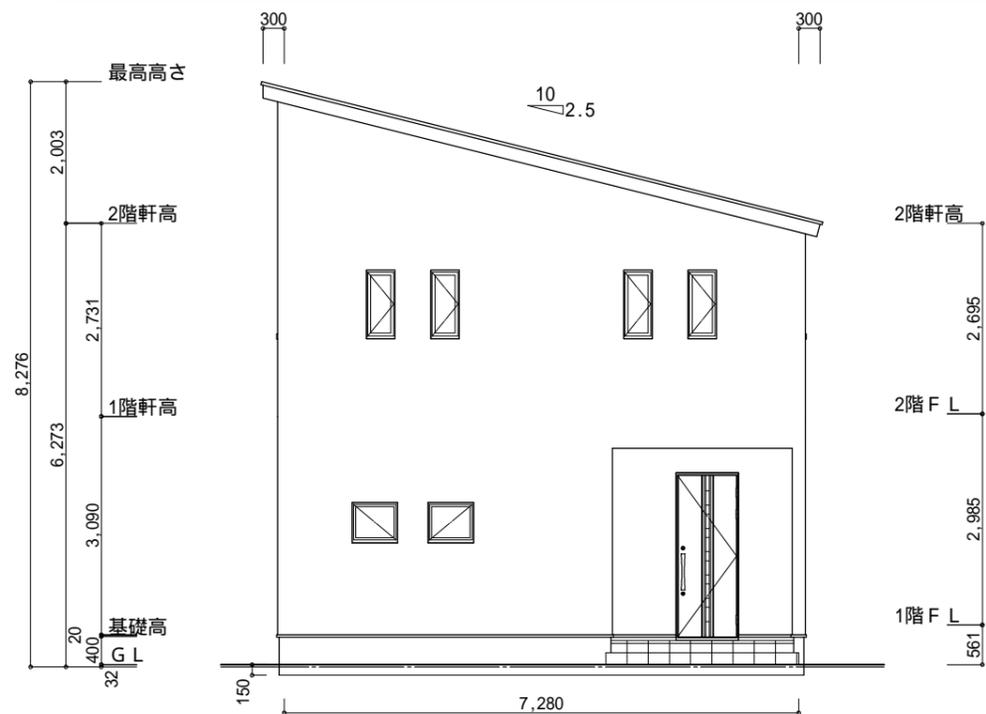

北側 立面図 S:1/100

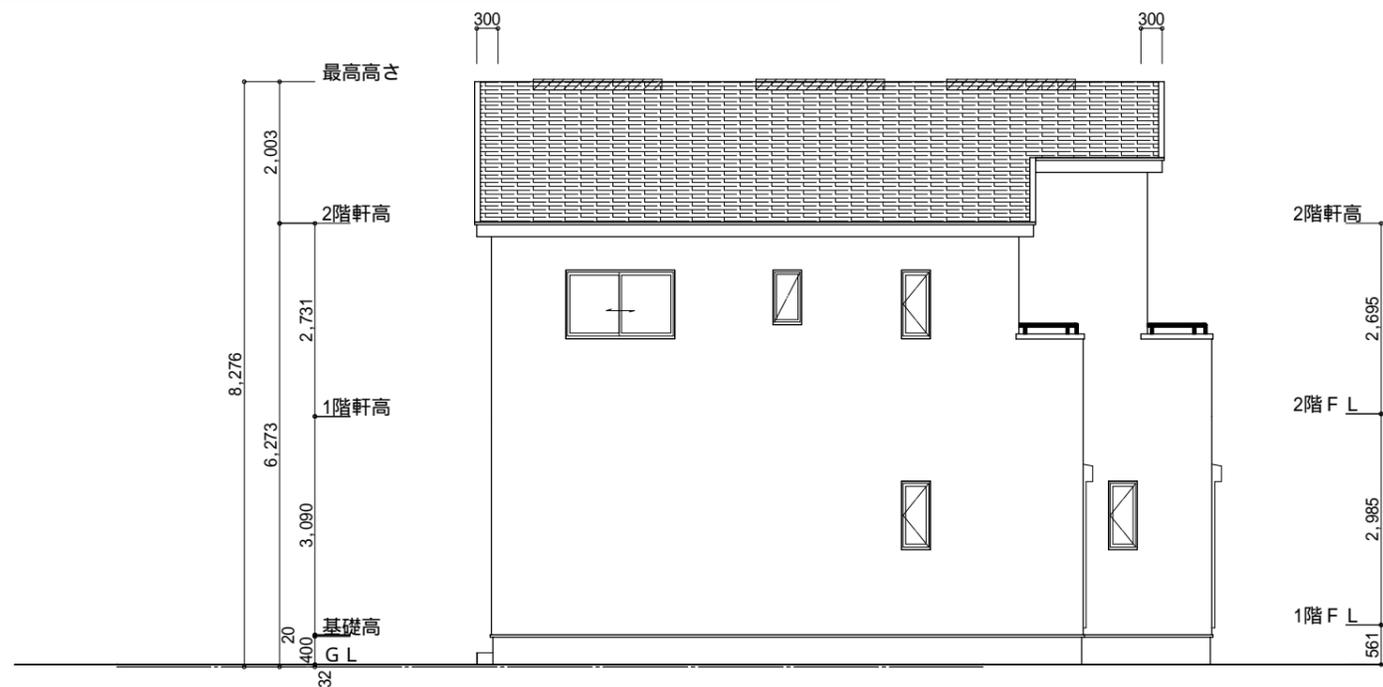

西側 立面図 S:1/100

<p>工事名 四日市市川北二丁目建売様邸新築工事</p>	<p>心建設株式会社一級建築士事務所</p> <p>一級建築士事務所 静岡県知事登録(3)第7498号 静岡県浜松市浜名区内野2987-1</p> <p>一級 国土交通大臣登録 第344970号 織田 綾子 TEL:053-586-7337</p>	<p>管理者 日付</p>	<p>設計者 日付 2024/11/06</p>	<p>担当者 日付</p>	<p>図面名 南側 立面図, 北側 立面図, 東側 立面図, 西側 立面図</p>	<p>縮尺 1/100</p>	<p>No. 3</p>
<p>備考</p>							