


^{工事名} 磐田市富丘建売様邸新築工事	心建設株式会社一級建築士事務所		設計者	担当者	図面名		No.
備考	一級建築士事務所 静岡県知事登録(3)第7498号 静岡県浜松市浜名区内野2987-1 一級 国土交通大臣登録 第344970号 織田 綾子 TEL:053-586-7337	日付	日付	日付 2024/11/01	配置図	1/100	

タイガーEXハイパー仕様

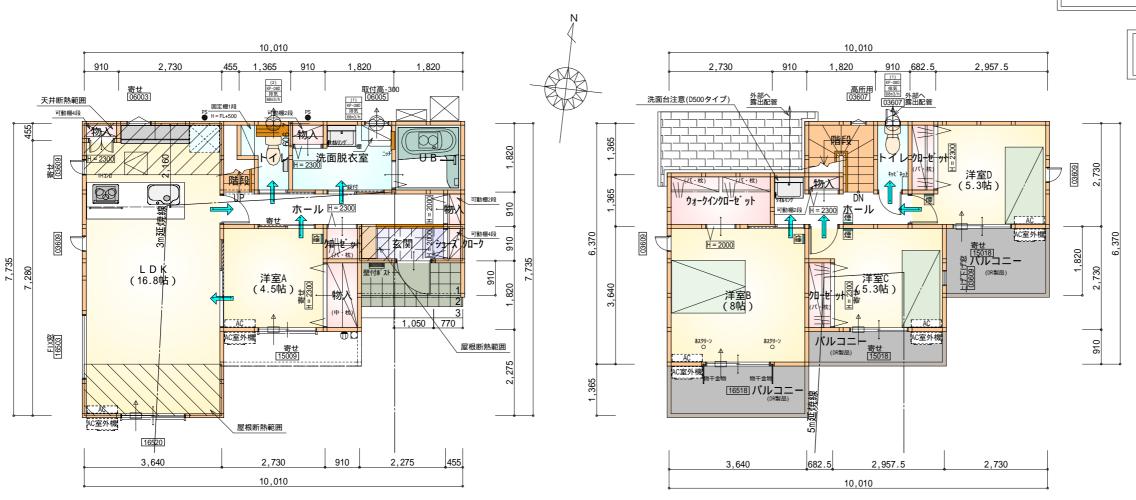

* 凡例

煙	煙式感知器
-8-	換気扇 (壁用)
∞	換気扇 (天井用)
4	給気口100
	アンダーカット等
	管柱(105×105)
[]]ACII]	エアコン設置推奨場所
AC室外機	エアコン室外機設置推奨場所
	エアコンはお客様手配にて

火気使用室内装

天井: PB9.5+準不燃クロスQM9397~QM9497 壁: PB12.5+準不燃クロスQM9397~QM9497

段	数	15段
階	高	2985
有效	幅	W=780
蹴	上	R=199.0
踏	面	T=210.0
		$R \times 2 + T = 608.0$
勾	配	550 608.0 650
ΔJ	범다	$R / T = 0.948 \times 21 / 21$
		= 19.91 / 21 22 / 21
蹴辽	└板	あり
蹴	込	30mm
段	鼻	あり 30mm

部屋名	面積	m²(帖)
ウォークインクローセ [*] ット	3.726	(2.3)
ホール	3.726	(2.3)
物入	0.414	(0.3)
クローゼット	1.242	(0.8)
クローセ・ット	1.242	(0.8)
トイレ	1.656	(1.0)
階段	2.898	(1.8)
洋室B	13.250	(8.0)
洋室C	8.695	(5.3)
洋室D	8.695	(5.3)

45.54

(27.9)

1階 平面図 S:1/100

面 積 m²(帖)

(1.3)

(0.3)

(0.3)

(2.7)

(2.0)

(8.0)

(4.5)

(0.5)

(1.0)

(0.3)

(0.3)

(3.3)

(1.3)

(35.4)

(16.8)

2.070

0.552

0.414

4.417

3.312

1.242

27.741

7.453

0.828

1.656

0.414

0.414

5.383

2.070

57.96

部屋名

洗面脱衣室

トイレ

物入

物入

U B

階段

LDK 洋室

クローゼット

物入

物入

シューズ・クローク

合 計


ホール

玄関

2階 平面図 S:1/100

合 計

^{工事名} 磐田市富丘建売様邸新築工事	心建設株式会社一級建築士事務所		設計者	担当者	図面名 1階 平面図,2階 平面図	縮尺	No.
	一級建築士事務所 静岡県知事登録(3)第7498号 静岡県浜松市浜名区内野2987-1 一級 国土交通大臣登録 第344970号 織田 綾子 TEL:053-586-7337	日付	日付	日付 2024/11/01	1階 平面図,2階 平面図	1 / 1 0 0	

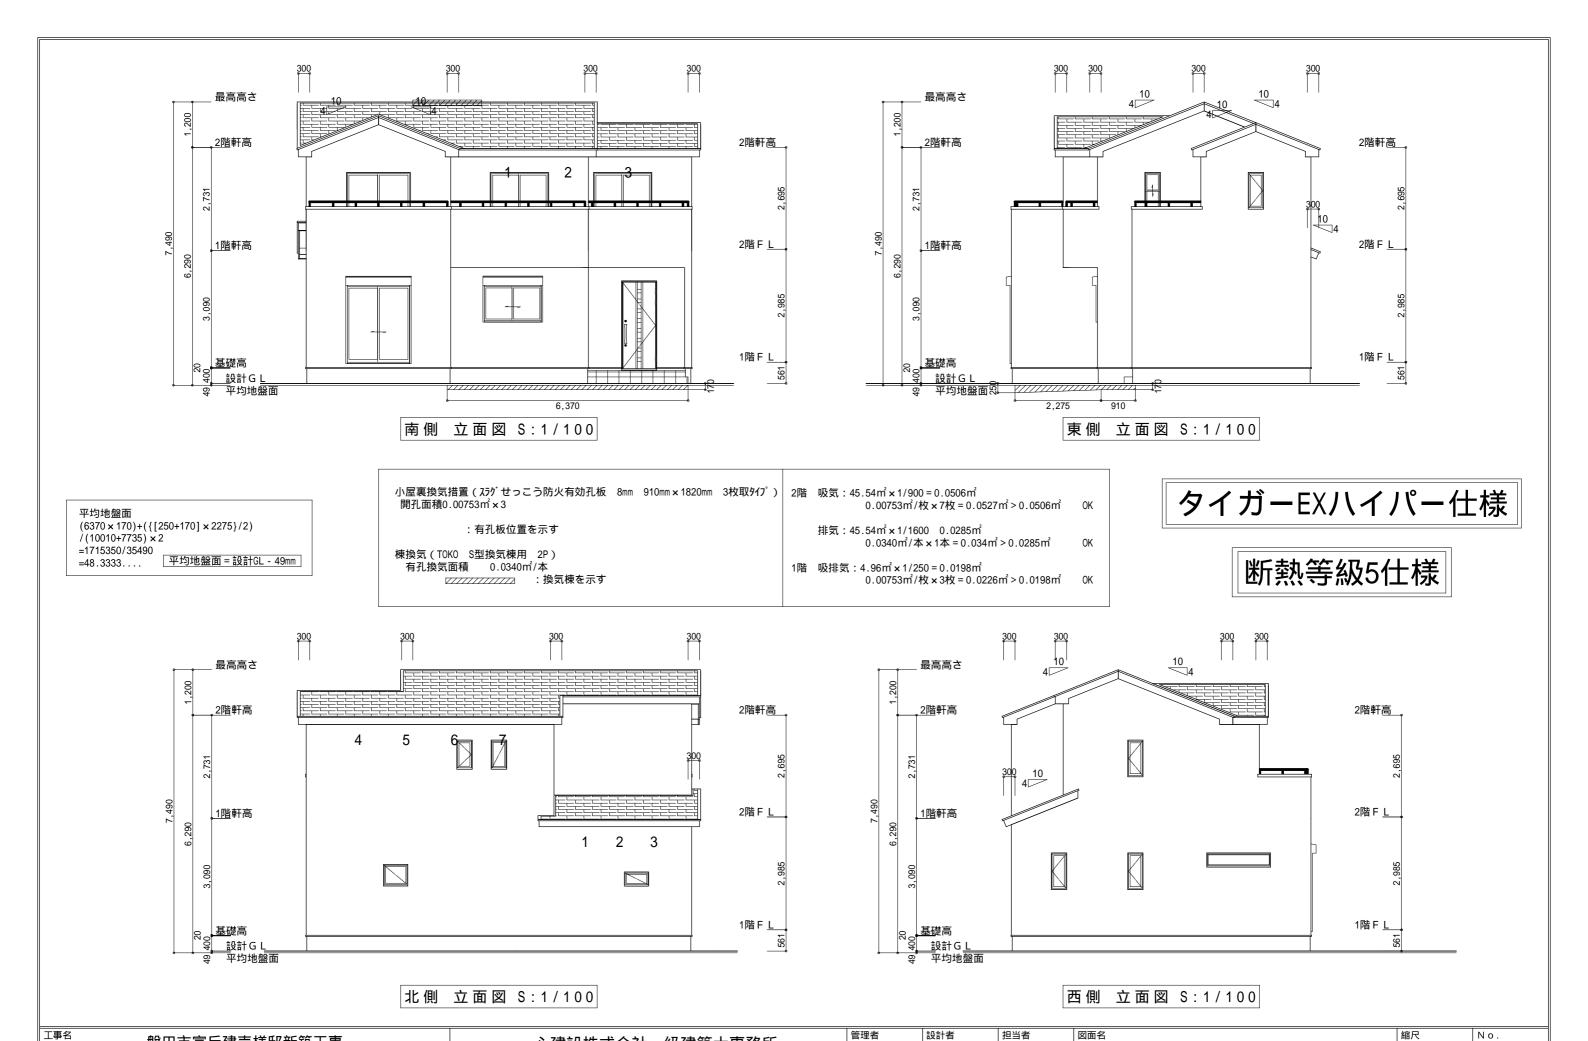

3

南側 立面図,北側 立面図,東側 立面図,西側 立面図

心建設株式会社一級建築士事務所

一級 国土交通大臣登録 第344970号 織田 綾子 TEL:053-586-7337

静岡県浜松市浜名区内野2987-1

日付

日付

日付

2024/11/01

一級建築士事務所 静岡県知事登録(3)第7498号

磐田市富丘建売様邸新築工事

備考