


座 標 求 積 表			
地 番	55-2(A)		
測 点	Xn	Yn	(Xn+1 - Xn-1)Yn
SK2-1	-125068.309	-22879.277	231538.283240
SK3	-125078.316	-22881.604	216826.079504
SK4	-125077.785	-22886.182	55727.853170
HK32	-125080.751	-22886.860	131370.576400
HK30	-125083.525	-22884.742	77533.505896
BK1	-125084.139	-22876.500	14046.171000
BK1	-125084.139	-22876.500	-364720.039500
BK3	-125068.196	-22876.108	-362128.789640
	倍 面 積	193.640070	
	面 積	96.8200350	
	地 積	96.82 m ²	
地 番	56		
測 点	Xn	Yn	(Xn+1 - Xn-1)Yn
71	-125068.013	-22884.131	216850.025356
SK4	-125077.785	-22886.182	235796.333146
SK3	-125078.316	-22881.604	-216826.079504
SK2-1	-125068.309	-22879.277	-235725.190931
	倍 面 積	95.088067	
	面 積	47.5440335	
	地 積	47.54 m ²	
合 計			144.3640685

座 標 求 積 表			
地 番	55-2(B)		
測 点	Xn	Yn	(Xn+1 - Xn-1)Yn
BK3	-125068.196	-22876.108	371256.356732
BK1	-125084.139	-22876.500	378377.310000
BK2	-125084.736	-22868.494	-371132.789126
BK4	-125067.910	-22868.079	-378238.026660
	倍 面 積	262.850946	
	面 積	131.4254730	
	地 積	131.42 m ²	

座 標 求 積 表			
地 番	55-2(C)		
測 点	Xn	Yn	(Xn+1 - Xn-1)Yn
HP37	-125085.050	-22864.275	-263602.226475
SK1	-125073.207	-22860.581	-397316.897780
HP36-1	-125067.670	-22861.347	-121096.555059
BK4	-125067.910	-22868.079	390266.636214
BK2	-125084.736	-22868.494	391965.987160
		倍 面 積	216.944060
		面 積	108.4720300
		地 積	108.47 m ²
		合 計	138.3226800

地 番	59-3		
測 点	Xn	Yn	(Xn+1 - Xn-1)Yn
SK1	-125073.207	-22860.581	397316.897780
HP37	-125085.050	-22864.275	274028.335875
HK40	-125085.192	-22862.379	-39071.805711
HK39	-125083.341	-22860.336	-401633.243184
HK41	-125067.623	-22859.948	-358238.245108
HP36-1	-125067.670	-22861.347	127657.761648
		倍 面 積	59.701300
		面 積	29.8506500
		地 積	29.85 m ²
合 計			138.3226800

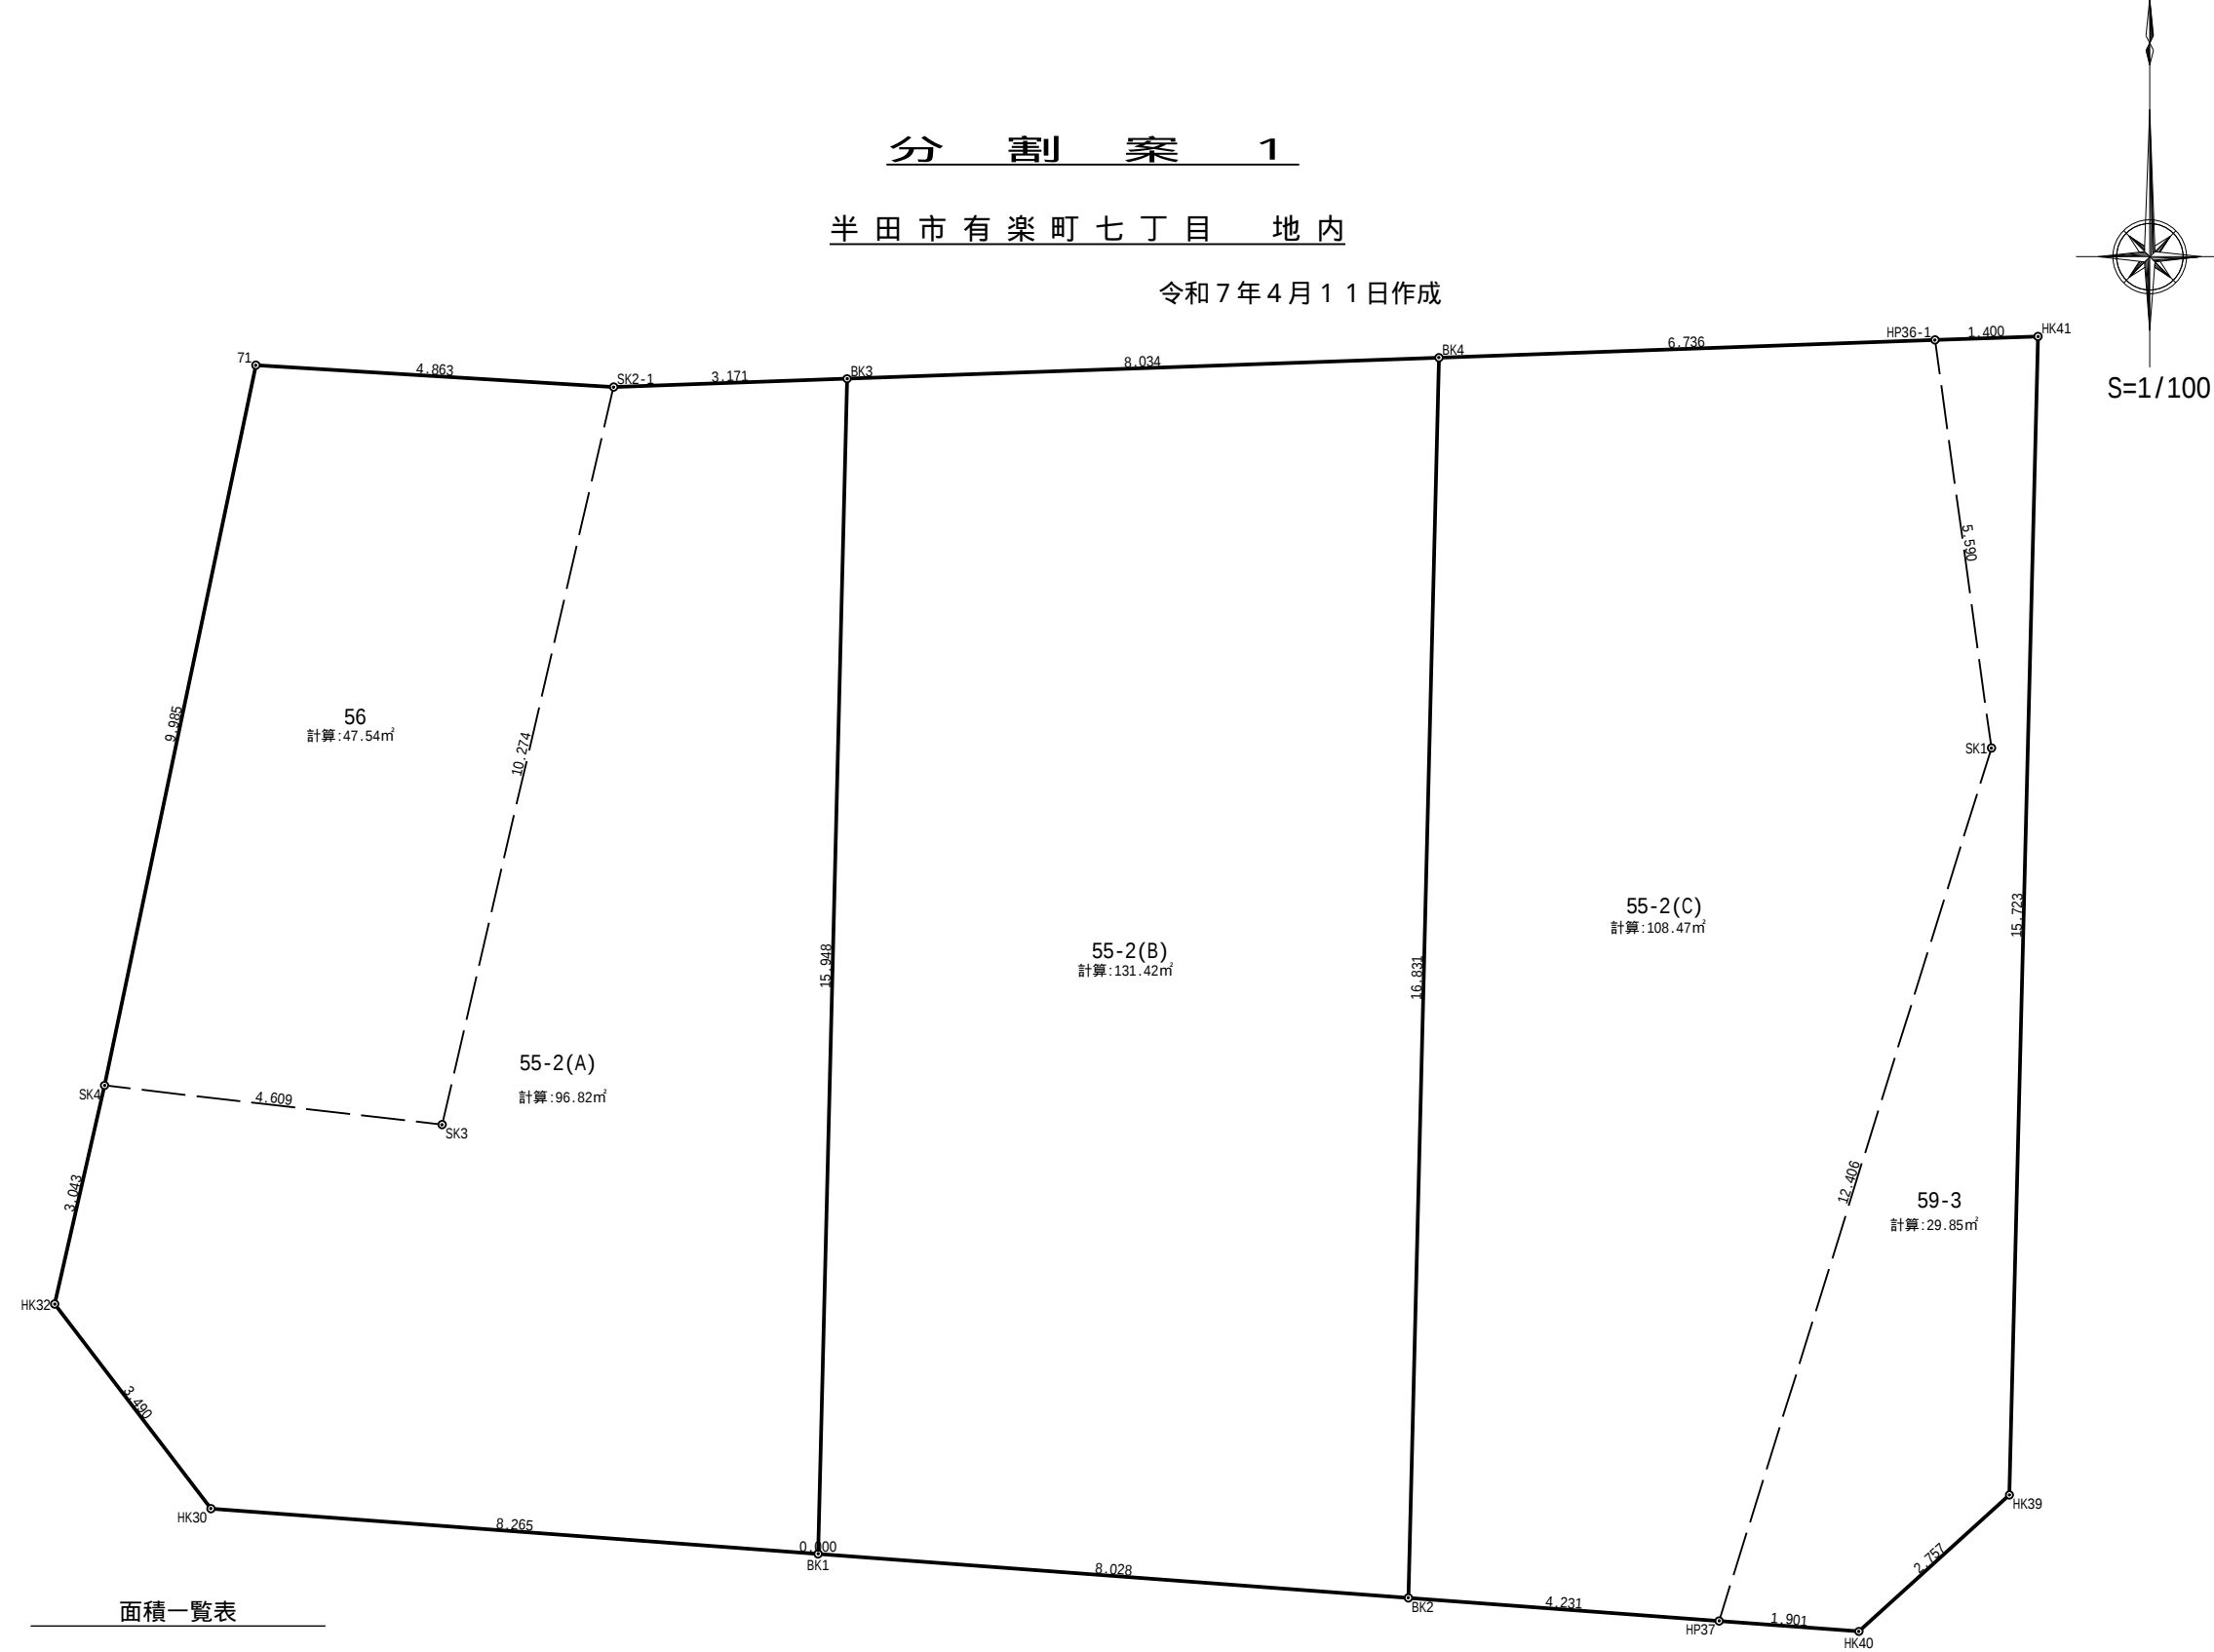

面積一覧表	
地番名	面積
56	47.5440335 m ²
55-2(A)	96.8200350 m ²
合計	144.3640685 m ²

面積一覧表	
地番名	面積
55-2(B)	131.4254730 m ²
合計	131.4254730 m ²

面積一覧表	
地番名	面積
59-3	29.8506500 m ²
55-2(C)	108.4720300 m ²
合計	138.3226800 m ²