


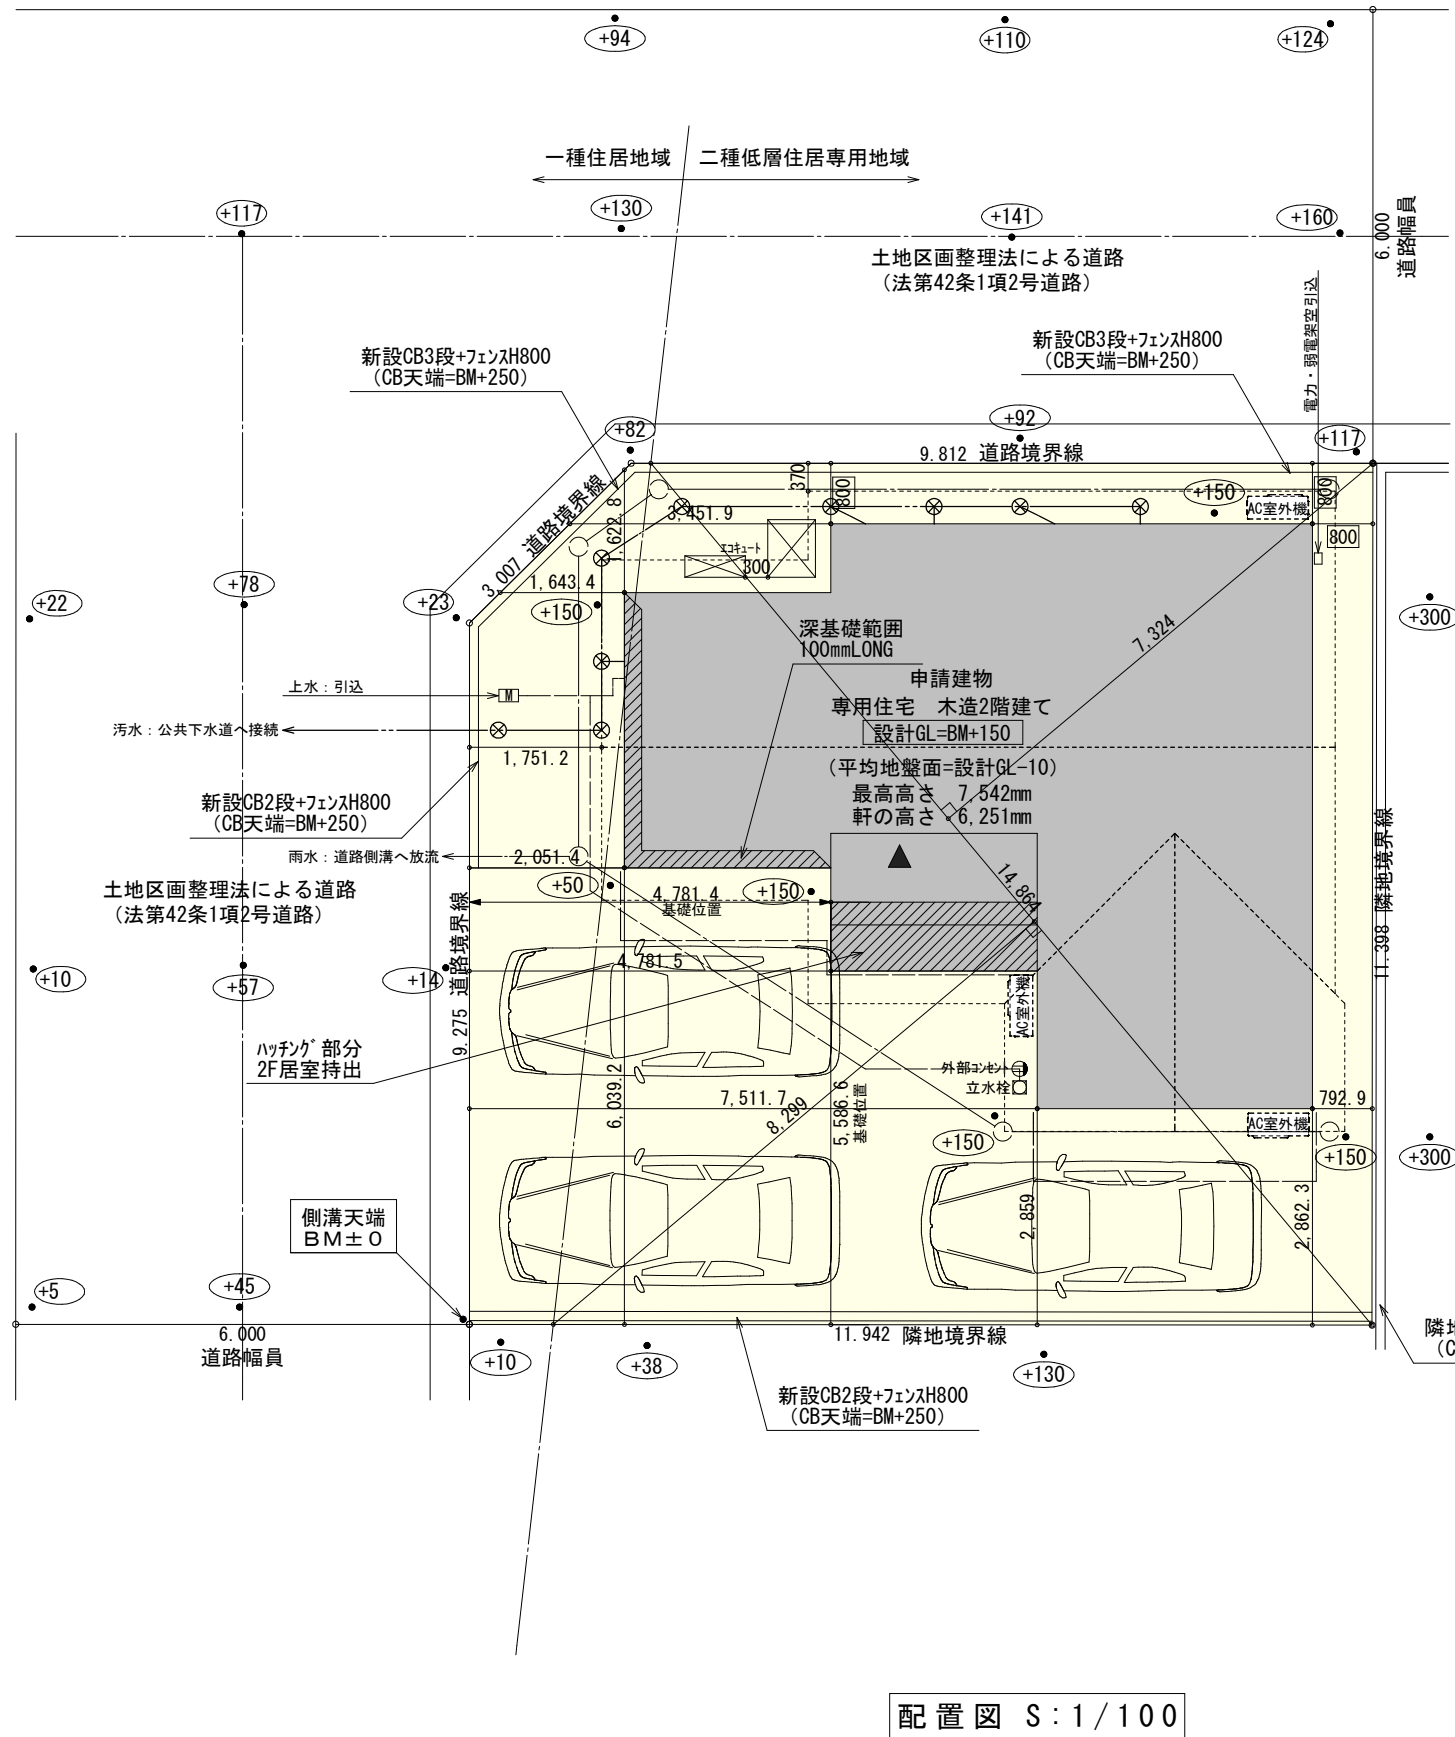

2階持出部分有り
配置追い出し注意！

計画概要		
工事名称	西尾市楠村町建売3期西棟様邸新築工事	
敷地概要	都市計画区域	都市計画区域内(市街化区域)
用途地域	第一種住居地域/第二種低層住居専用地域	
防火地域	指定なし	
指定建蔽率	60.00%/60.00%	
指定容積率	200.00%/150.00%	
高さ制限	道路斜線、北側斜線、隣地斜線	
高度地区	-	
日影規制	10m超の建築物	
外壁の後退	なし	
風致地区	指定なし	
その他の指定	なし	

トータル面積表 (㎡)		
敷地面積		133.84
建築面積		54.24
床面積	1階	49.27
	2階	54.24
延床面積		103.51
建蔽率	$(54.24/133.84) \times 100$	40.53%
容積率	$(103.51/133.84) \times 100$	77.34%

- 道路斜線検討
 $(370+6000) \times 1.25=7962.5 \rightarrow 7962$
 $7962 - \text{道路との高低差} 20 = 7942$
軒先高さ6161 < 7942 OK
- 北側斜線・隣地斜線：明らかに適法
- 平均地盤面：立面図にて算定
- 雨水：道路側溝へ放流
- 污水：公共下水道へ接続
- ※盛土規制法の許可対象となる工事無し

隣地 新設CB2段+フェンスH800
(CB天端=BM+400)

■敷地面積（第2種低層住居専用地域）の算定

$14.864 \times 7.324 = 108.863936$

$14.864 \times 8.299 = 123.356336$

合計 232.220272

$1/2 = 116.110136$

116.11㎡

■敷地面積（第1種住居地域）の算定

$133.84 - 116.11 = 17.73\text{㎡}$


■容積率の算定

$(116.11 \times 1.5 + 17.73 \times 2.0) / 133.84 = 1.56623$

=156.62%

配置図 S:1/100


工事名	西尾市楠村町建売3期西棟様邸新築工事	心建設株式会社一級建築士事務所	管理者	設計者	担当者	図面名	縮尺	No.
備考		一級建築士事務所 静岡県知事登録(3)第7498号 静岡県浜松市浜名区内野2987-1 一級 国土交通大臣登録 第344970号 織田 綾子 TEL:053-586-7337	日付	日付	日付	配置図	1/100	1
					2025/05/20			まちせ

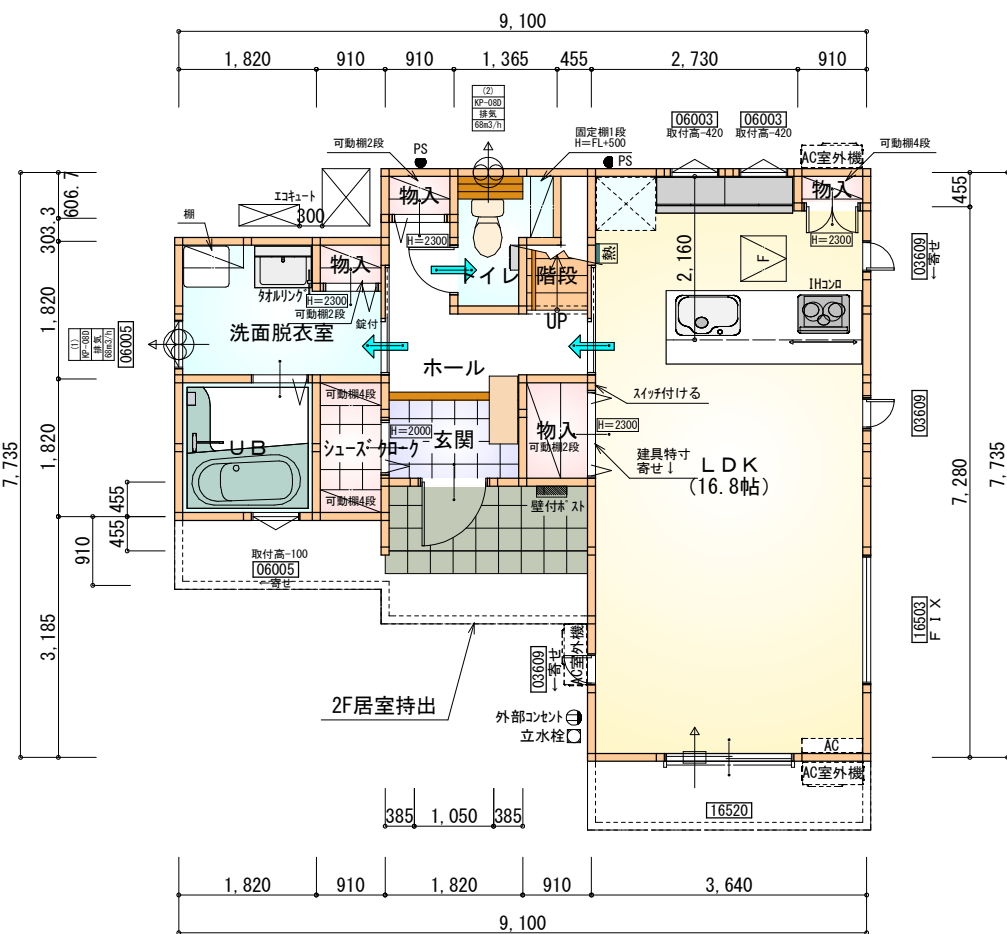

部屋名	面積	㎡(帖)
物入	0.552	(0.3)
物入	0.552	(0.3)
物入	1.242	(0.8)
ホール	4.002	(2.4)
洗面脱衣室	4.417	(2.7)
物入	0.414	(0.3)
UB	3.312	(2.0)
玄関	2.070	(1.3)
LDK	27.741	(16.8)
シューズクローク	1.656	(1.0)
トイレ	2.070	(1.3)
階段	1.242	(0.8)
合計	49.27	(30.0)

F 床下点検口：600×600

1階 平面図 S:1/100

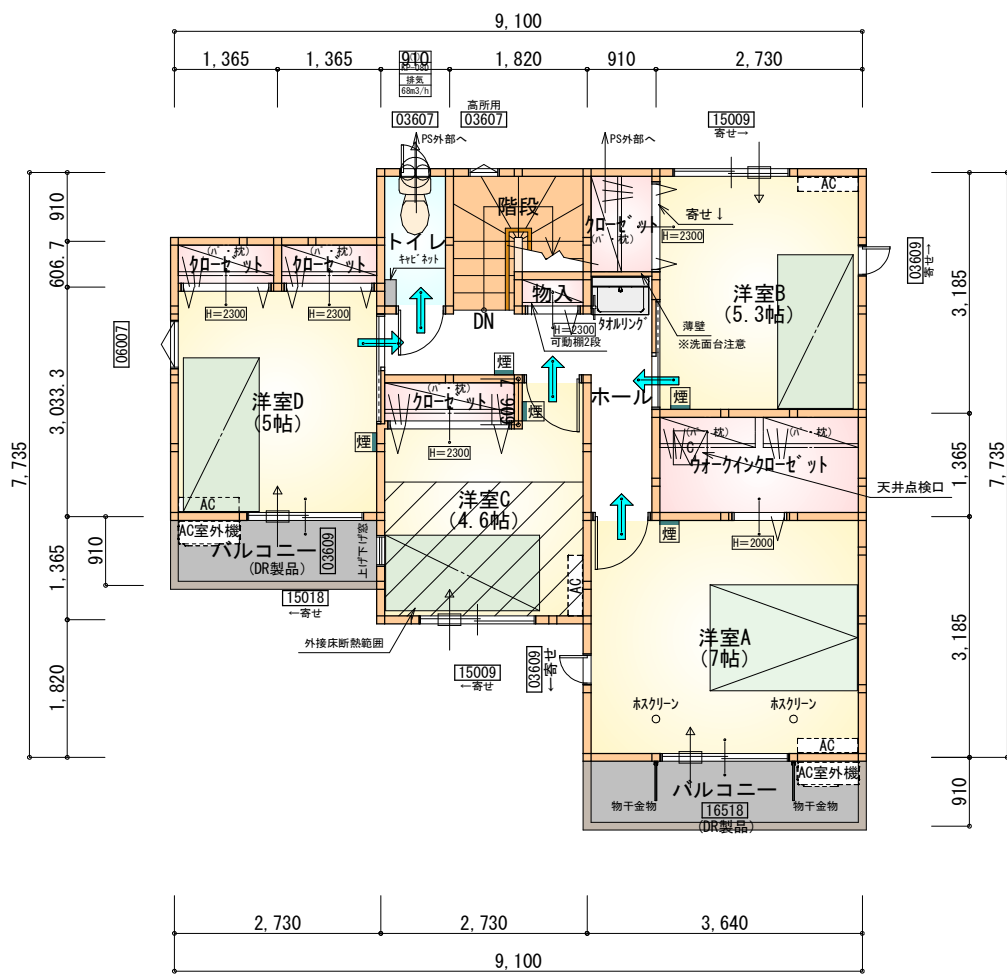

部屋名	面積	㎡(帖)
ホール	5.383	(3.3)
クローゼット	1.242	(0.8)
ウォークインクローゼット	3.726	(2.3)
トイレ	1.656	(1.0)
洋室B	8.695	(5.3)
物入	0.414	(0.3)
階段	2.898	(1.8)
クローゼット	0.828	(0.5)
クローゼット	0.828	(0.5)
洋室D	8.281	(5.0)
洋室C	7.591	(4.6)
クローゼット	1.104	(0.7)
洋室A	11.593	(7.0)
合計	54.24	(33.1)

C 天井点検口：450×450

2階 平面図 S:1/100

タイガーEXハイパー仕様


断熱等級5

* 凡例

- 煙 煙式感知器
- 換気扇 (壁用)
- 換気扇 (天井用)
- 給気口 100φ
- アンダーカット等
- 管柱 (105×105)
- エアコン設置推奨場所
- エアコン室外機設置推奨場所
- ※エアコンはお客様手配にて


※火気使用室内装
天井：PB9.5+準不燃クロスQM9397～QM9497
壁：PB12.5+準不燃クロスQM9397～QM9497

段数	15段
階高	2944
有効幅	W=780
蹴上	R=196.2
踏面	T=210.0
勾配	$R \times 2 + T = 602.4$ $550 \leq 602.4 \leq 650$ $R / T = 0.935 \times 21 / 21$ $= 19.64 / 21 \leq 22 / 21$
蹴込板	あり
蹴込	30mm
段鼻	あり 30mm

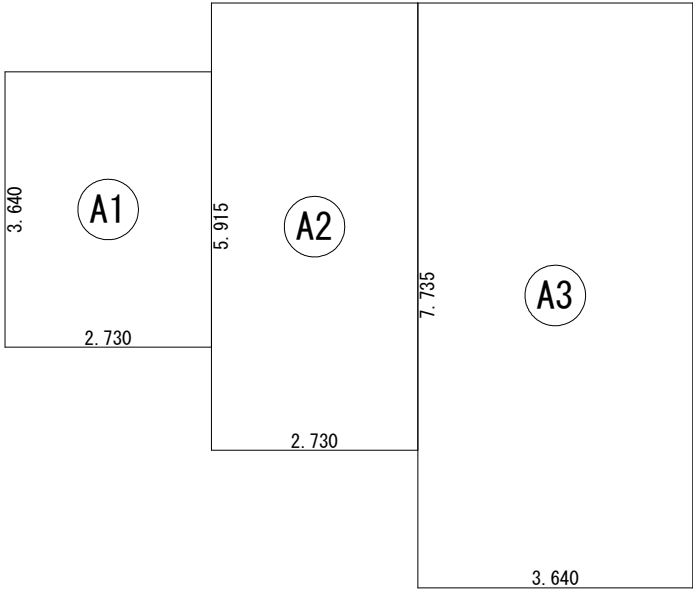


建 築 面 積 表			
	形 状	計 算 式	面 積
①	矩形	2.730×3.640	9.9372
②	矩形	2.730×5.915	16.1480
③	矩形	3.640×7.735	28.1554
		計 (㎡)	計 (坪)
合計		54.24	16.40

建築面積求積図 S：1／100

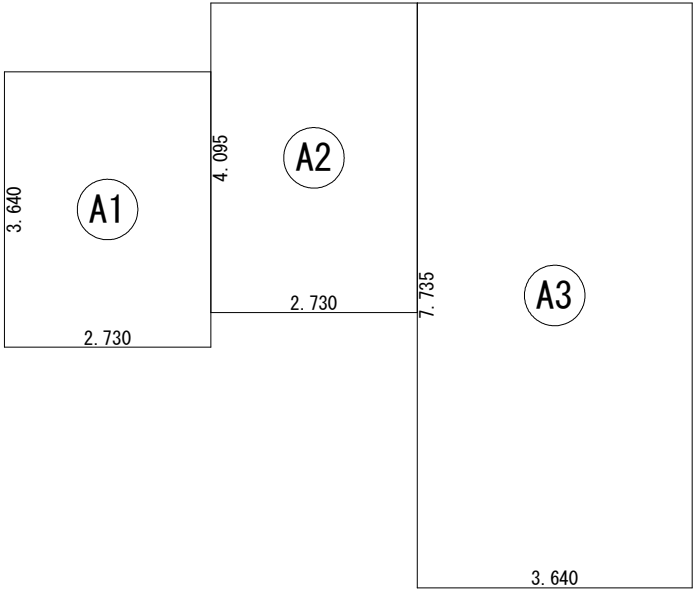

床 面 積 表<1階>			
	形 状	計 算 式	面 積
①	矩形	2.730×3.640	9.9372
②	矩形	2.730×4.095	11.1794
③	矩形	3.640×7.735	28.1554
		計 (㎡)	計 (坪)
合計		49.27	14.90

1階 床面積求積図 S：1／100

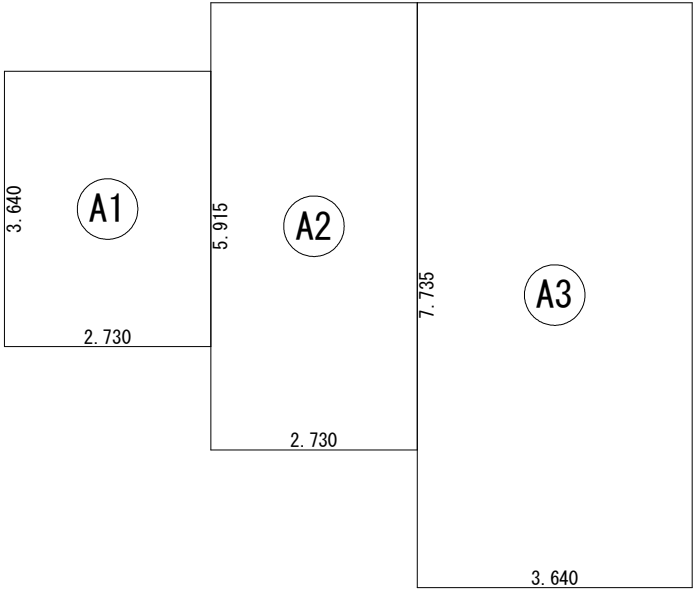

床 面 積 表<2階>			
	形 状	計 算 式	面 積
①	矩形	2.730×3.640	9.9372
②	矩形	2.730×5.915	16.1480
③	矩形	3.640×7.735	28.1554
		計 (㎡)	計 (坪)
合計		54.24	16.40

2階 床面積求積図 S：1／100