



工事名 管理者 設計者 図面名 担当者 縮尺 Nο. 西尾市楠村町建売3期西棟様邸新築工事 心建設株式会社一級建築士事務所 配置図 1/100 一級建築士事務所 静岡県知事登録(3)第7498号 静岡県浜松市浜名区内野2987-1 備考 日付 日付 日付 一級 国土交通大臣登録 第344970号 織田 綾子 TEL:053-586-7337 2025/05/27



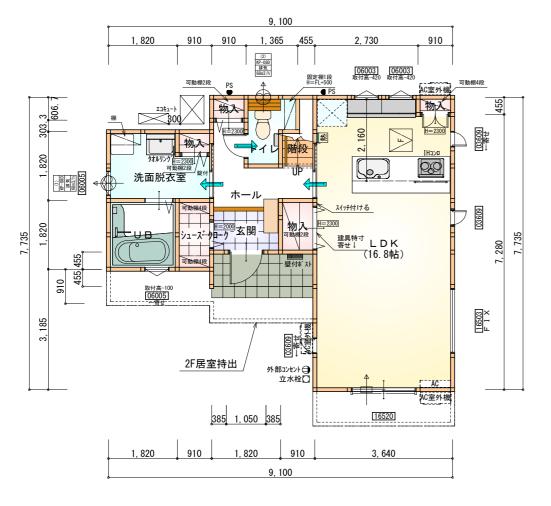

F 床下点検口:600×600

1階 平面図 S:1/100

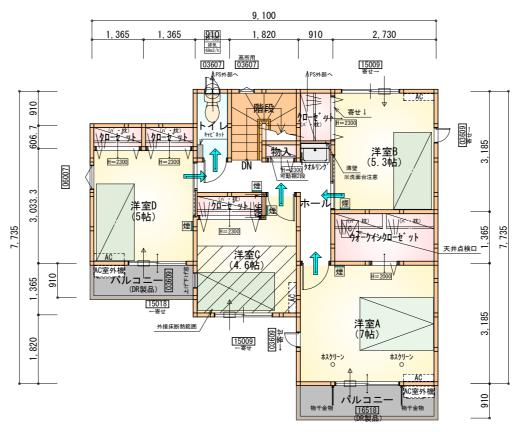

部屋名	面積	m² (և上)
		11,00
ホール	5. 383	(3. 3)
クローセ゛ット	1. 242	(0.8)
ウォークインクローセ゛ット	3. 726	(2.3)
トイレ	1. 656	(1.0)
洋室B	8. 695	(5.3)
物入	0. 414	(0.3)
階段	2. 898	(1.8)
クローセ゛ット	0. 828	(0.5)
クローセ゛ット	0. 828	(0.5)
洋室D	8. 281	(5. 0)
洋室C	7. 591	(4. 6)
クローセ゛ット	1. 104	(0.7)
洋室A	11. 593	(7. 0)
合 計	54. 24	(33. 1)

2, 730

9, 100

3, 640

C 天井点検口: 450×450


2階 平面図 S:1/100



タイガーEXハイパー仕様

断熱等級5

* 凡例

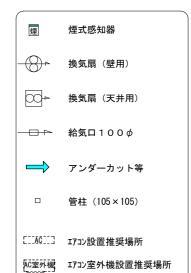

※火気使用室内装


天井: PB9.5+準不燃クロスQM9397~QM9497 壁: PB12.5+準不燃クロスQM9397~QM9497


※エアコンはお客様手配にて

段	数	15段
階 高 有効幅 蹴 上		2944
		W=780
		R=196. 2
踏	面	T=210.0
		$R \times 2 + T = 602.4$
勽	配	550≦602. 4≦650
ъ	当己	$R/T = 0.935 \times 21/21$
		=19.64/21≦22/21
蹴込板 蹴 込		あり
		30mm
段	鼻	あり 30mm

工事名	 心建設株式会社一級建築士事務所		管理者				縮尺	No.	
L	1					1階 平面図,2階	平面図	1/100	1 2
∥備考	一級建築士事務所 静岡県知事登録(3)第7498号	静岡県浜松市浜名区内野2987-1	日付	日付	日付		十四四	1,100	-
	一級 国土交诵大臣登録 第344970号 織田 綾子	TFI:053-586-7337			2025/05/27				1


2, 730

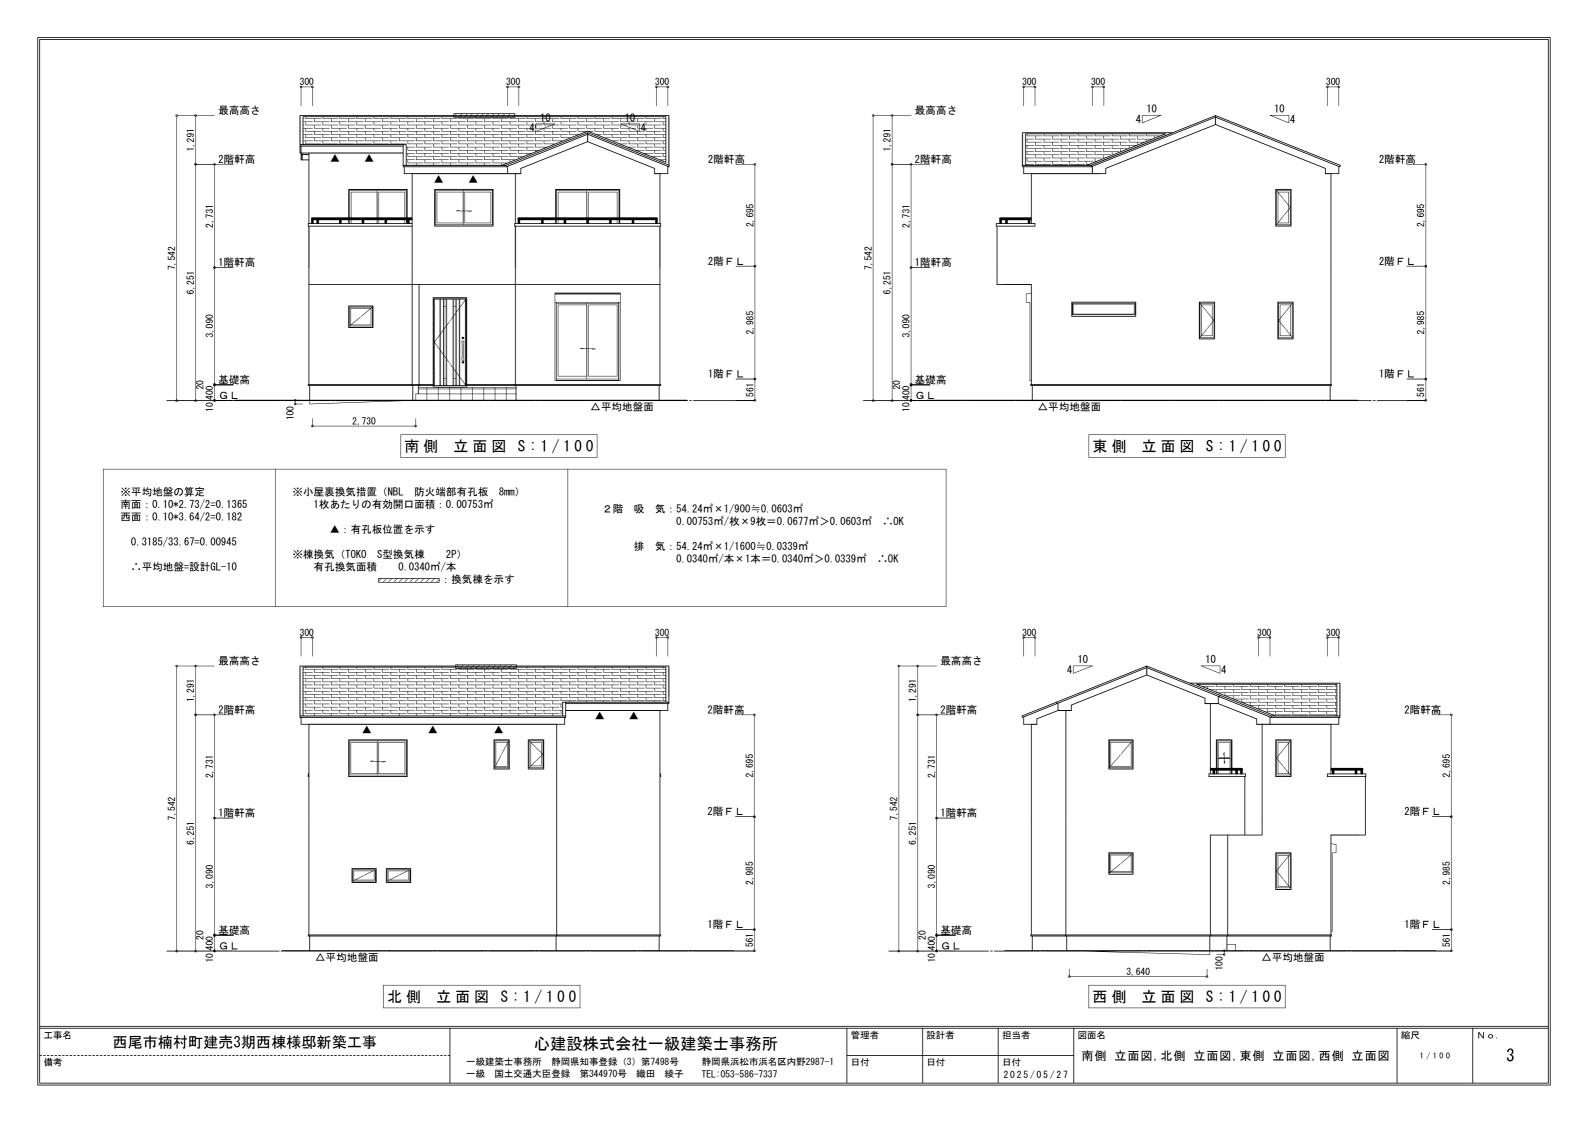

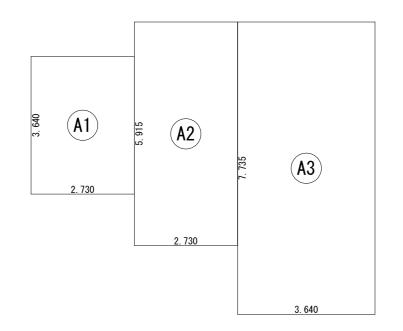


		建築面積表	
	形状	計算式	面積
(A1)	矩形	2. 730×3. 640	9. 9372
(A2)	矩形	2. 730×5. 915	16. 1480
(A3)	矩形	3. 640 × 7. 735	28. 1554
		計(m²)	計(坪)
合言	t	54. 24	16. 40

建築面積求積図 S:1/100

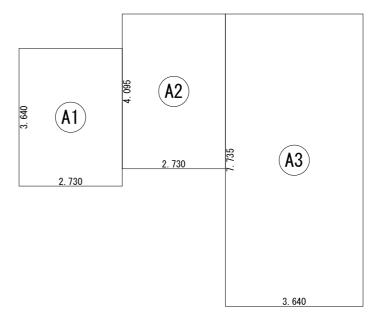

_				
		床		
		形状	面積	
	(A1)	矩形	2. 730 × 3. 640	9. 9372
	(A2)	矩形	2. 730 × 4. 095	11. 1794
	(A3)	矩形	3. 640 × 7. 735	28. 1554
			計(㎡)	計(坪)
	合計	t	49. 27	14. 90
-			<u> </u>	

1 階 床面積求積図 S:1/100

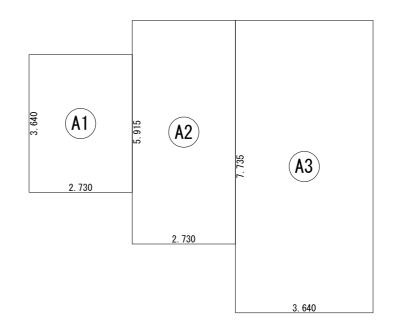

	床面積表<2階>								
		形状	計算式	面積					
A	1)	矩形	2. 730 × 3. 640	9. 9372					
A	2)	矩形	2. 730 × 5. 915	16. 1480					
A	3)	矩形	3. 640 × 7. 735	28. 1554					
			計(m²)	計(坪)					
	수함	+	54 24	16 40					

2階 床面積求積図 S:1/100

工事名	西尾市楠村町建売3期西棟様邸新築工事	心建設株式会社一級建	 望築士事務所	管理者	設計者	担当者	図面名 1 世		No.
備考		一級建築士事務所 静岡県知事登録(3)第7498号 一級 国土交通大臣登録 第344970号 織田 綾子		日付	日付	日付 2025/05/27	- 1階 床面積求積図,2階 床面積求積図,建築面積求積図 -	1/100	4