


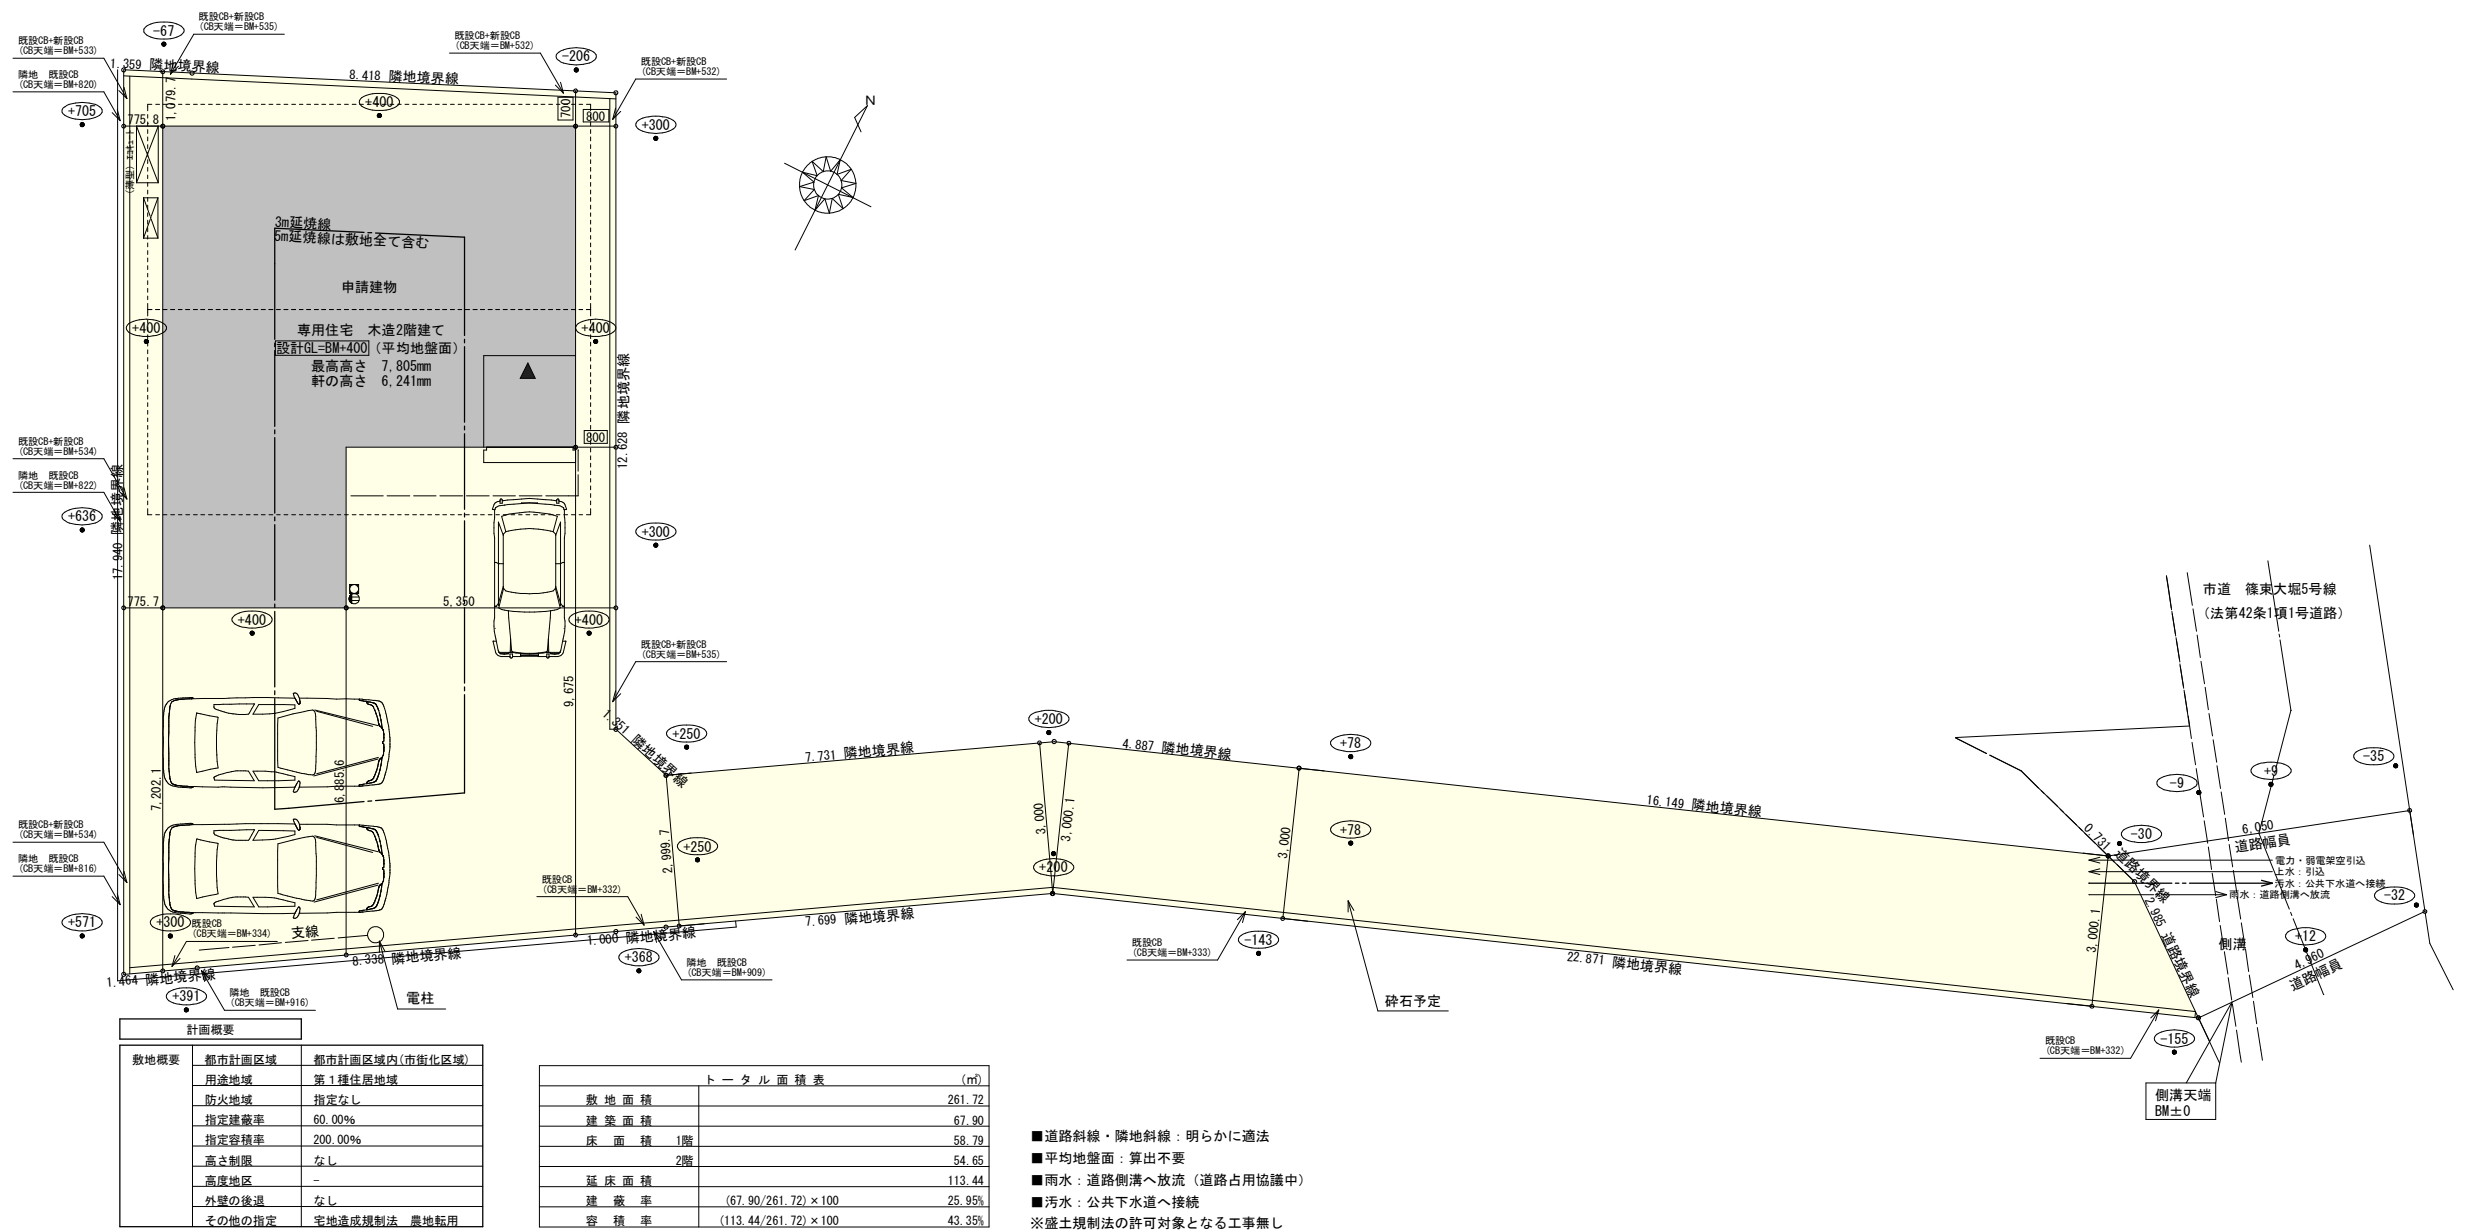

配置図 S:1/150

工事名	豊川市篠束町建売2期西棟様邸新築工事	心建設株式会社一級建築士事務所	管理者	設計者	担当者	図面名	縮尺	No.
備考		一級建築士事務所 静岡県知事登録 (3) 第7498号 静岡県浜松市浜名区内野2987-1 一級 国土交通大臣登録 第344970号 織田 綾子 TEL:053-586-7337	日付	日付	日付	配置図	1/150	1
				2025/08/19				まちせ

タイガ-EXハイパ-仕様


断熱等級5

* 凡例

- 煙 煙式感知器
- 換気扇 (壁用)
- 換気扇 (天井用)
- 給気口 100φ
- アンダーカット等
- 管柱 (105×105)
- エアコン設置推奨場所
- エアコン室外機設置推奨場所
- ※エアコンはお客様手配にて


※火気使用室内装
天井：PB9.5+準不燃クロスQM9397～QM9497
壁：PB12.5+準不燃クロスQM9397～QM9497

段数	15段
階高	2985
有効幅	W=780
蹴上	R=199.0
踏面	T=210.0
勾配	$R \times 2 + T = 608.0$ $550 \leq 608.0 \leq 650$ $R / T = 0.948 \times 21 / 21$ $= 19.91 / 21 \leq 22 / 21$
蹴込板	あり
蹴込	30mm
段鼻	あり 30mm

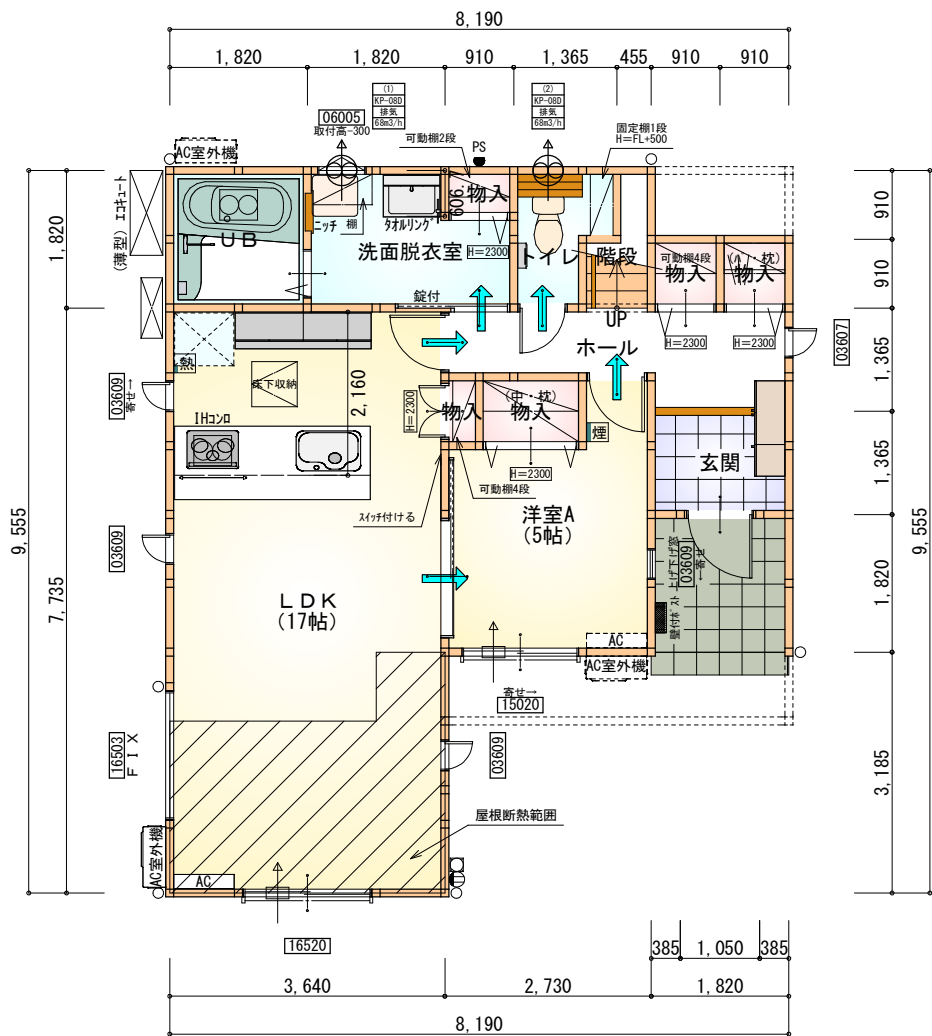

部屋名	面積	m ² (帖)
UB	3.312	(2.0)
階段	1.242	(0.8)
トイレ	2.070	(1.3)
物入	0.552	(0.3)
物入	0.828	(0.5)
物入	0.828	(0.5)
玄関	2.484	(1.5)
洗面脱衣室	4.417	(2.7)
LDK	28.155	(17.0)
物入	0.414	(0.3)
物入	1.242	(0.8)
ホール	4.969	(3.0)
洋室A	8.281	(5.0)
合計	58.79	(35.7)

1階 平面図 S:1/100

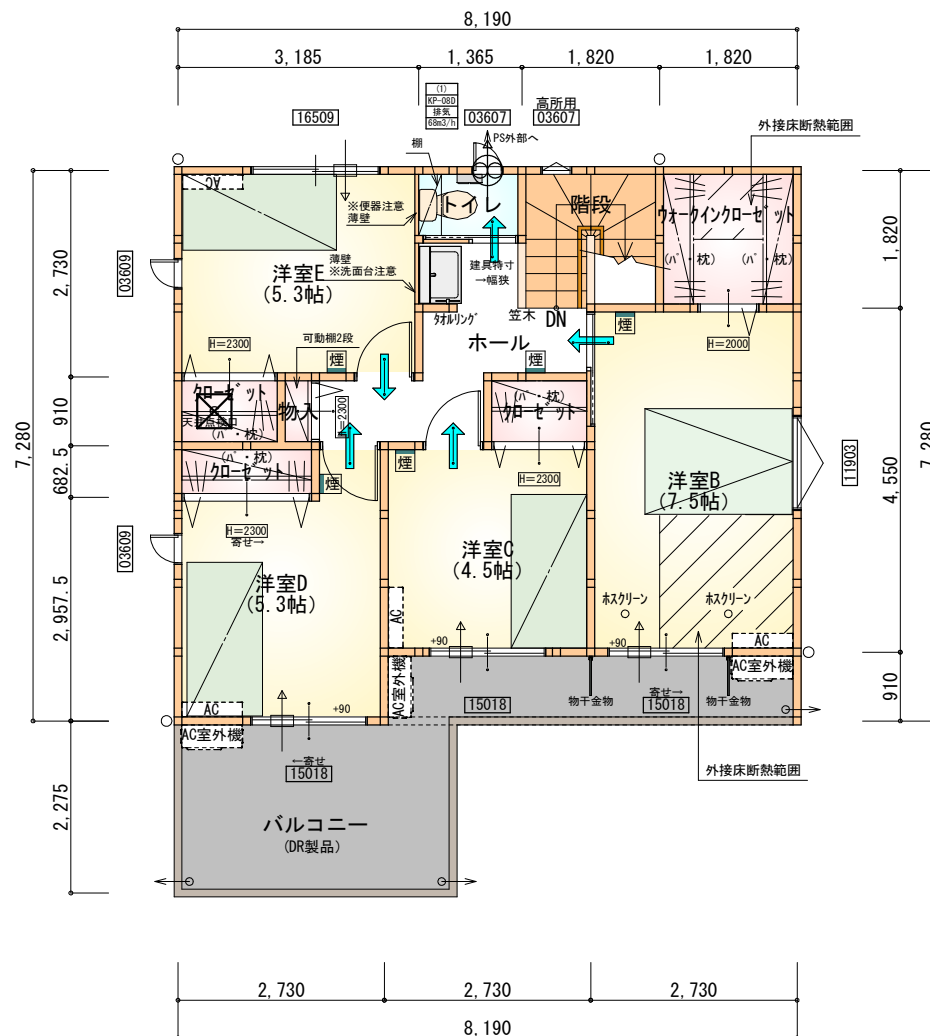

部屋名	面積	m ² (帖)
洋室E	8.695	(5.3)
洋室C	7.453	(4.5)
洋室D	8.695	(5.3)
クロゼット	1.242	(0.8)
クロゼット	1.242	(0.8)
物入	0.414	(0.3)
トイレ	1.242	(0.8)
ホール	5.383	(3.3)
階段	3.312	(2.0)
洋室B	12.422	(7.5)
ウォークインクロゼット	3.312	(2.0)
クロゼット	1.242	(0.8)
合計	54.65	(33.4)

2階 平面図 S:1/100

