


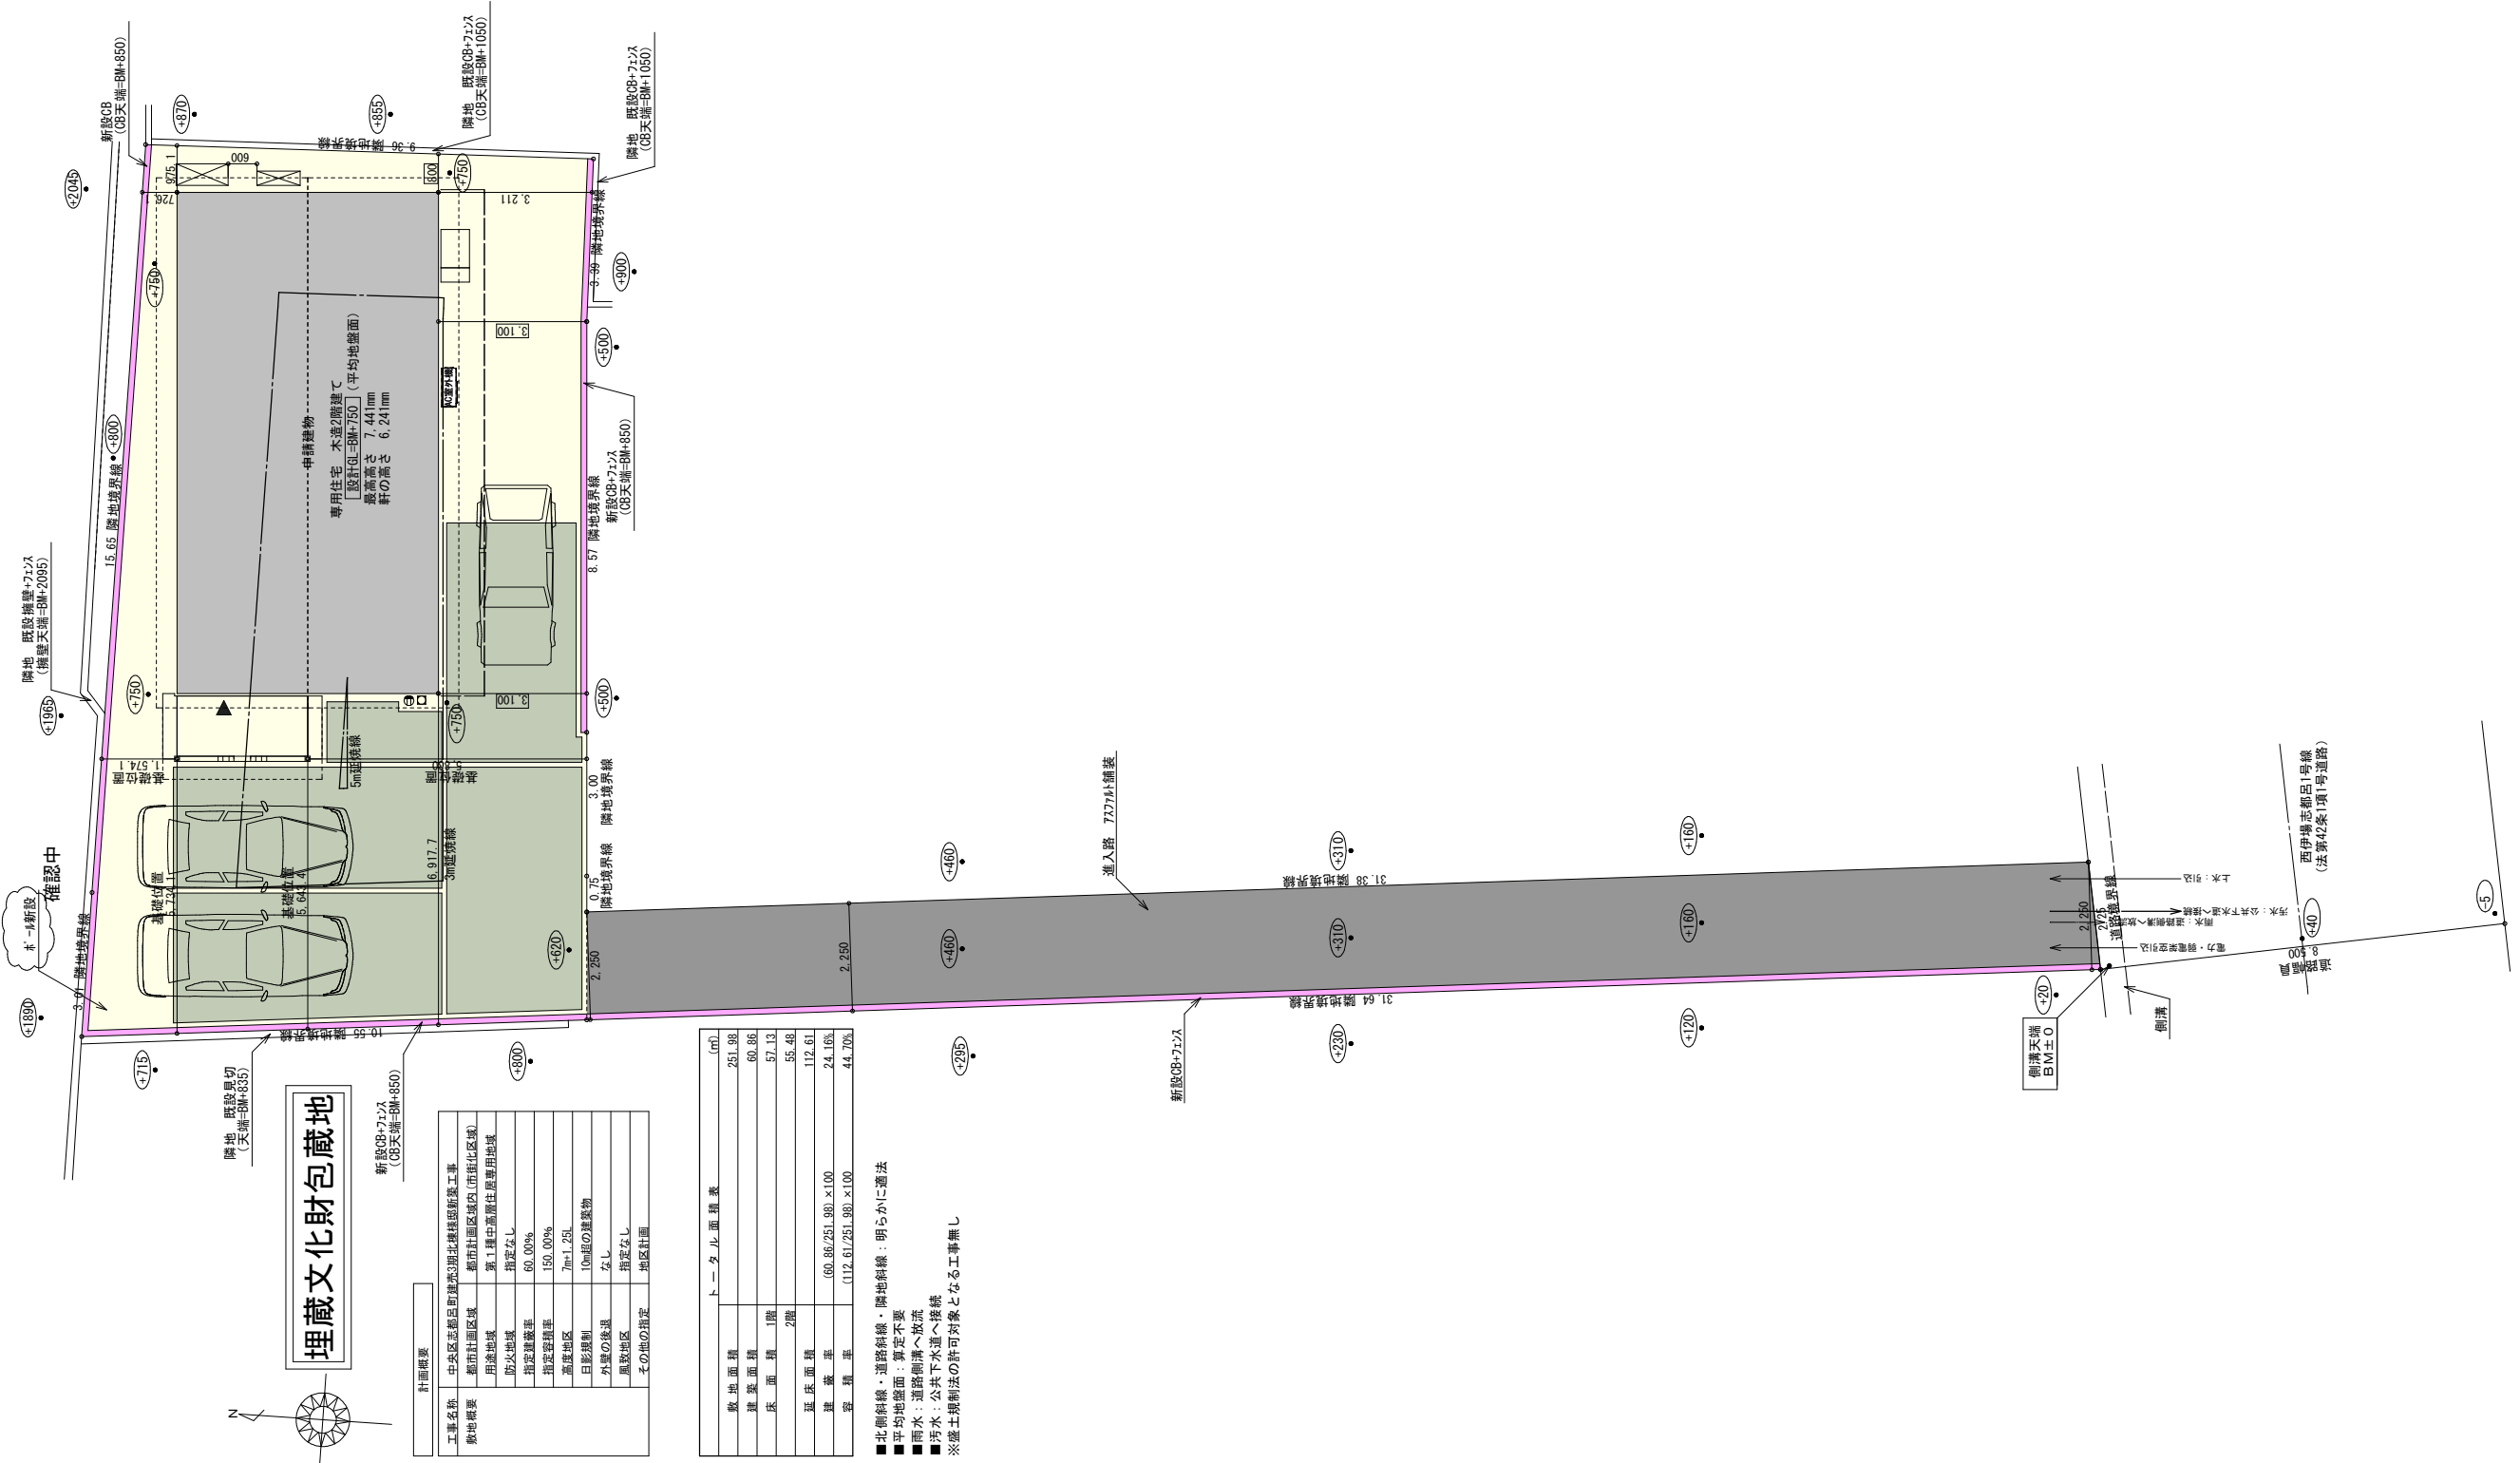

配置図 S:1/150


タイガ-EXハイパ-仕様

断熱等級5

* 凡例

- 煙 煙式感知器
- 換気扇 (壁用)
- 換気扇 (天井用)
- 給気口 100φ
- アンダーカット等
- 管柱 (105×105)
- エアコン設置推奨場所
- エアコン室外機設置推奨場所

※エアコンはお客様手配にて

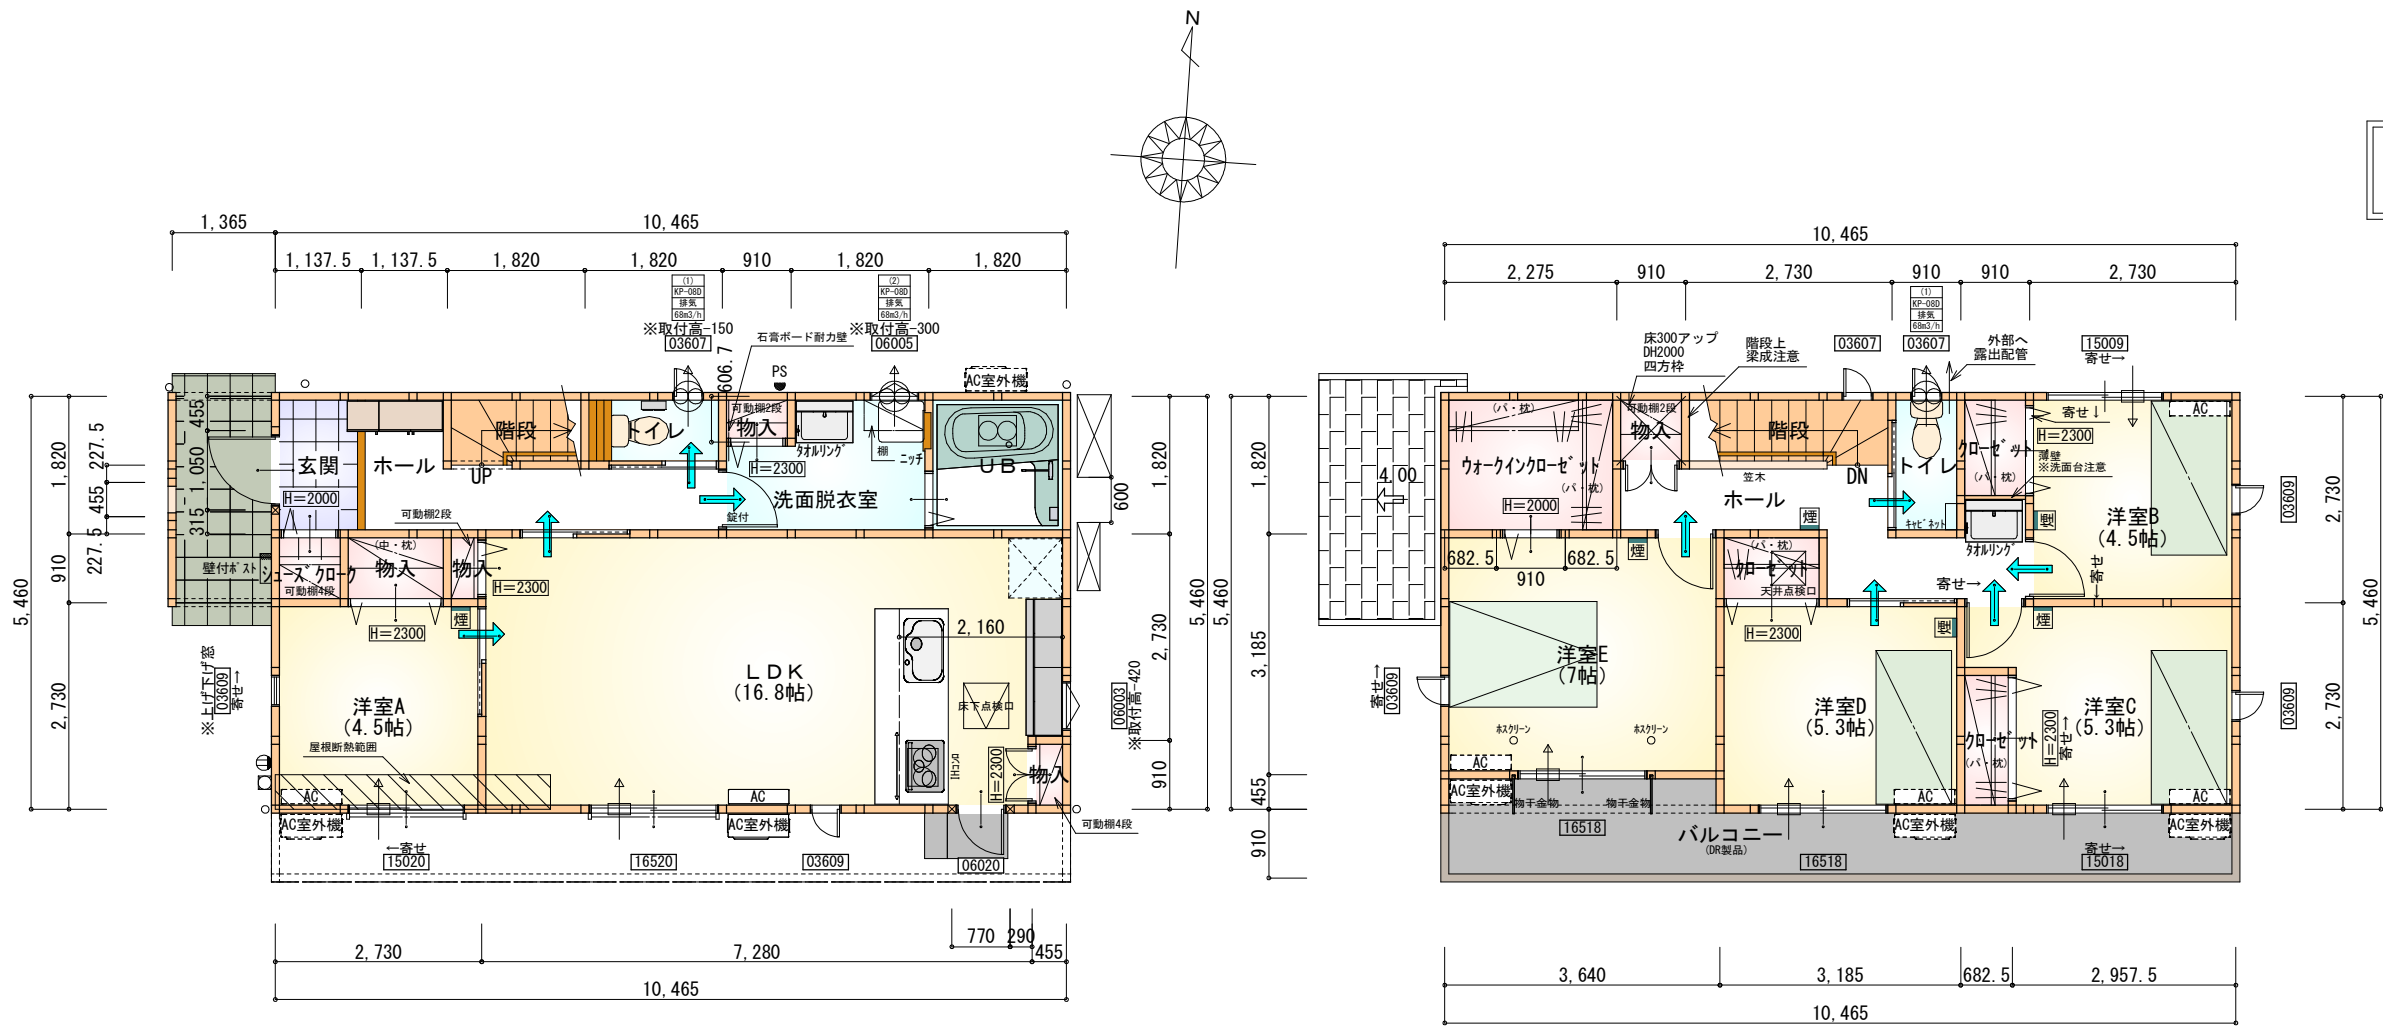

※石膏ボード耐力壁：1ヶ所

部屋名	面積	㎡(帖)
玄関	2.070	(1.3)
シューズクローク	0.828	(0.5)
物入	1.242	(0.8)
物入	0.414	(0.3)
階段	1.656	(1.0)
物入	0.414	(0.3)
物入	0.552	(0.3)
UB	3.312	(2.0)
トイレ	1.656	(1.0)
ホール	5.383	(3.3)
洗面脱衣室	4.417	(2.7)
LDK	27.741	(16.8)
洋室A	7.453	(4.5)
合計	57.13	(34.8)

1階 平面図 S:1/100

部屋名	面積	㎡(帖)
階段	2.484	(1.5)
トイレ	1.656	(1.0)
クロゼット	1.242	(0.8)
クロゼット	1.242	(0.8)
クロゼット	1.242	(0.8)
ウォークインクロゼット	4.141	(2.5)
物入	0.828	(0.5)
ホール	6.211	(3.8)
洋室B	7.453	(4.5)
洋室C	8.695	(5.3)
洋室D	8.695	(5.3)
洋室E	11.593	(7.0)
合計	55.48	(33.8)

2階 平面図 S:1/100

※火気使用室内装
天井：PB9.5+準不燃クロスQM9397~QM9497
壁：PB12.5+準不燃クロスQM9397~QM9497

段数	15段
階高	2985
有効幅	W=780
蹴上	R=199.0
踏面	T=210.0
勾配	$R \times 2 + T = 608.0$ $550 \leq 608.0 \leq 650$ $R / T = 0.948 \times 21 / 21$ $= 19.91 / 21 \leq 22 / 21$
蹴込板	あり
蹴込	30mm
段鼻	あり 30mm

