


地番	1175-3, 1175-4, 1175-5, 1175-6
土地の所在	田方郡函南町平井字駒形

地積測量図

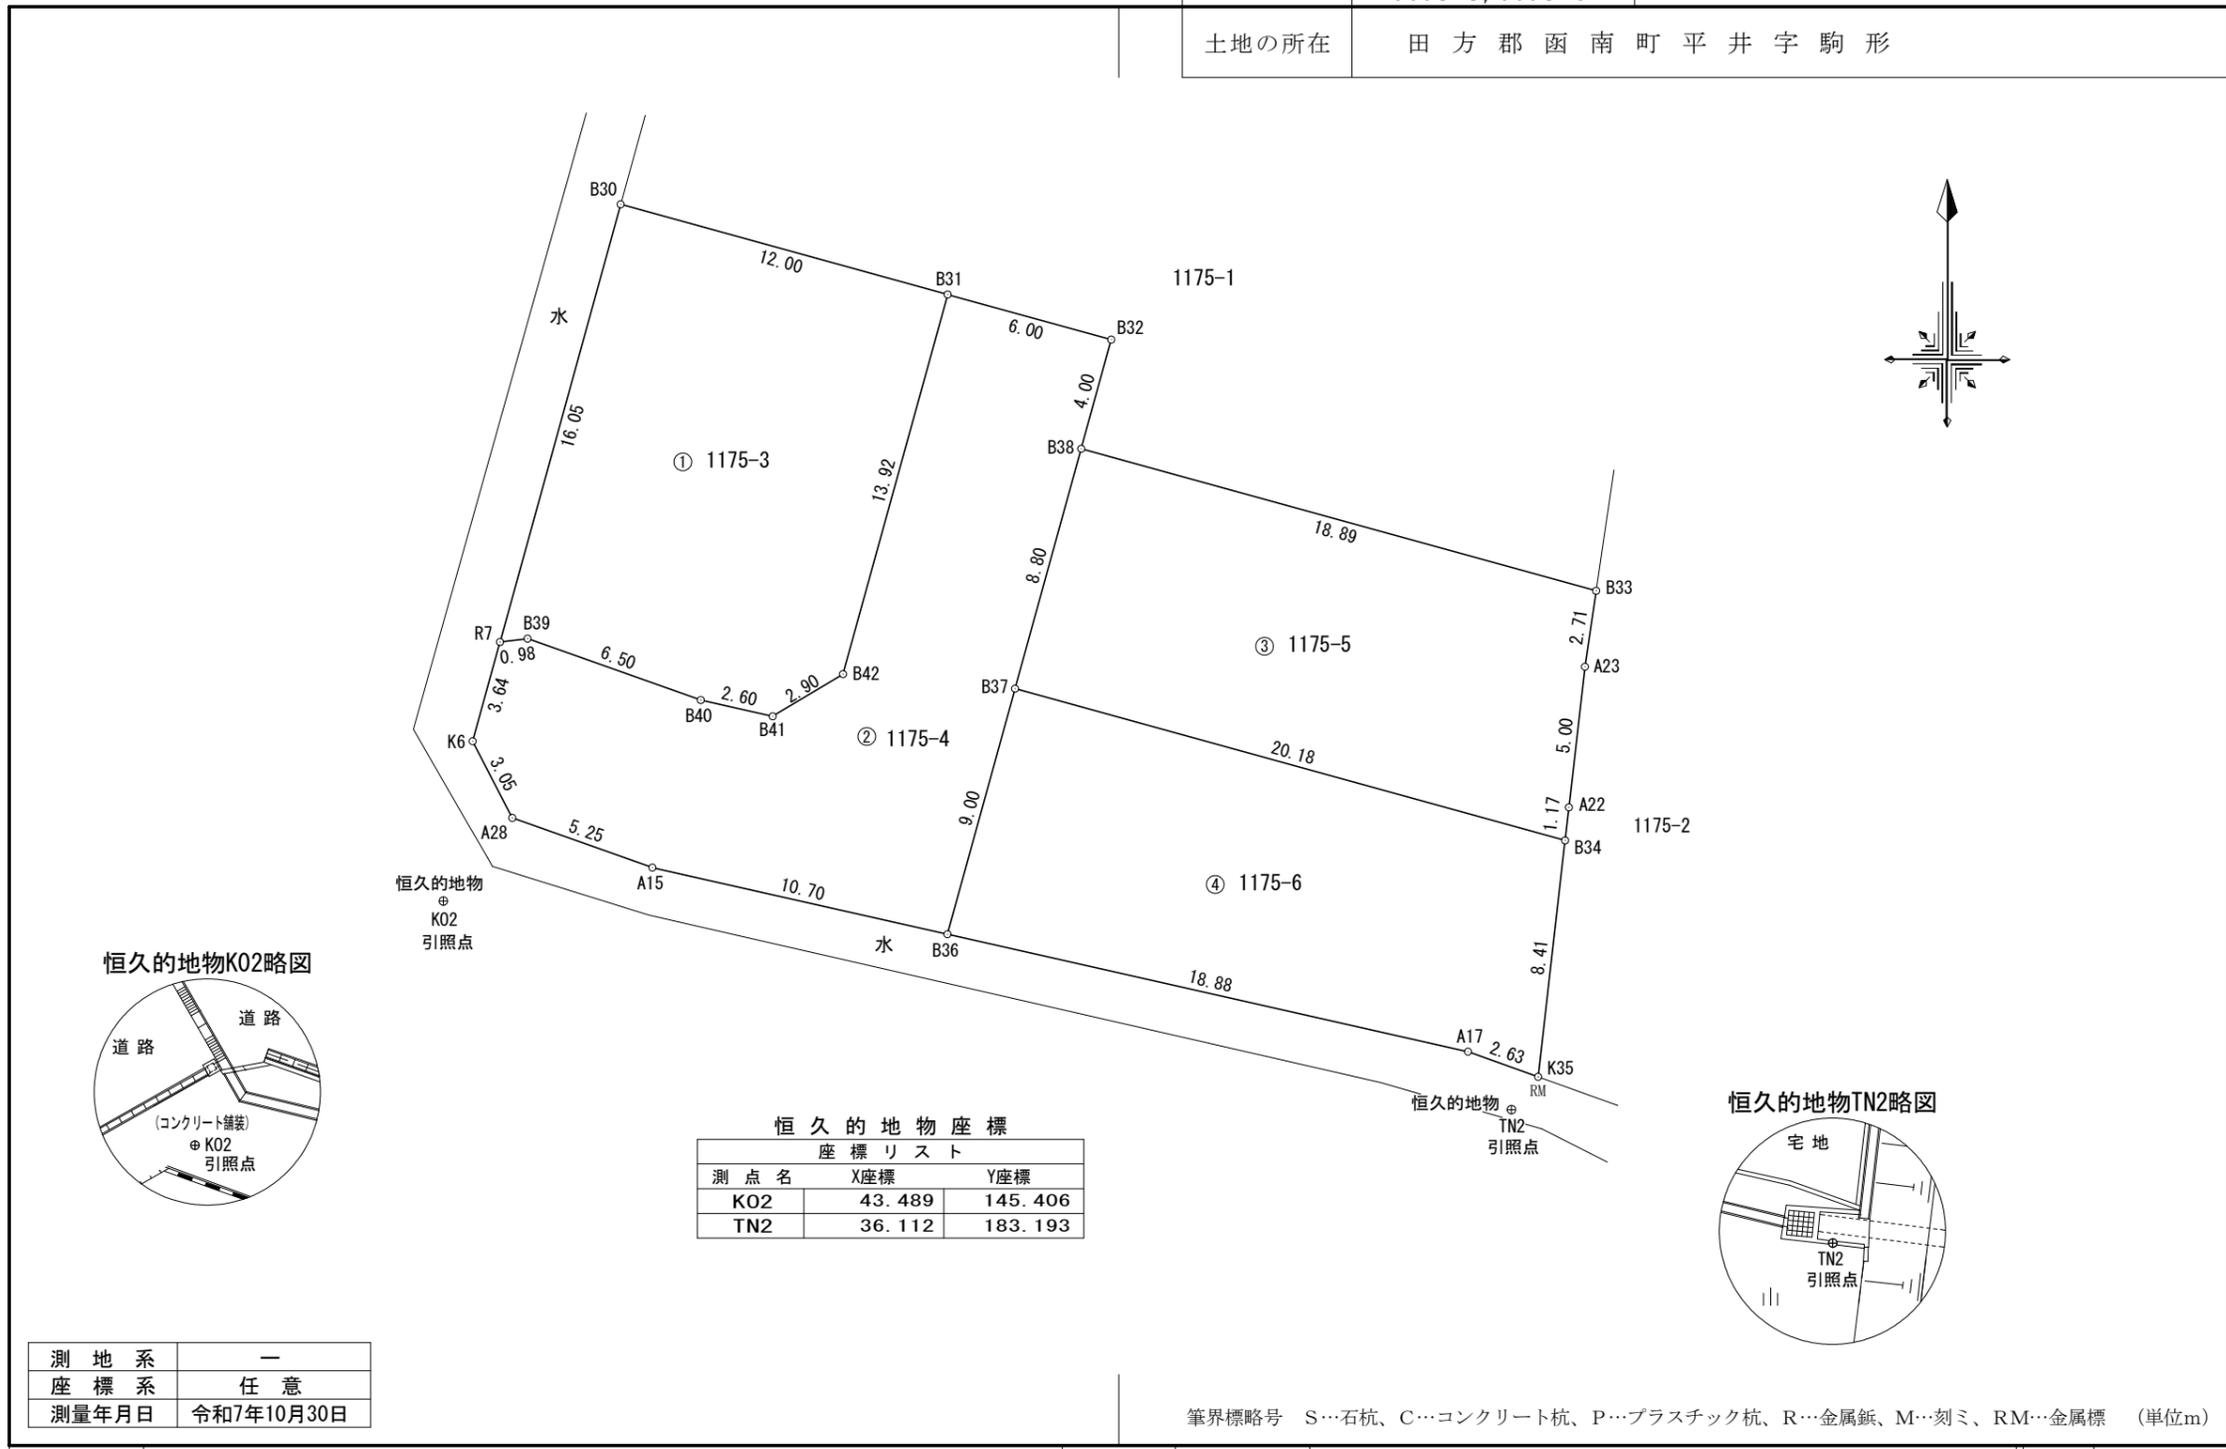

恒久的地物座標  
座標リスト

測点名	X座標	Y座標
K02	43.489	145.406
TN2	36.112	183.193

測地系	—
座標系	任意
測量年月日	令和7年10月30日

筆界標略号 S…石杭、C…コンクリート杭、P…プラスチック杭、R…金属鋸、M…刻ミ、RM…金属標 (単位:m)

作成者 伊豆市柏久保504番地の3  
土地家屋調査士 土屋 康雄  
(令和7年10月31日作成)

申請人 木内 喜久雄

縮尺 1 / 250

地番 1175-3, 1175-4, 1175-5, 1175-6

地積測量図

土地の所在 田方郡函南町平井字駒形

求積表

地番 ① 1175-3				
NO	Xn	Yn	Yn+1-Yn-1	Xn · (Yn+1-Yn-1)
B30	68.126	151.679	15.836	1078.843336
B31	64.936	163.247	7.867	510.851512
B42	51.514	159.546	-6.190	-318.871660
B41	50.022	157.057	-5.033	-251.760726
B40	50.596	154.513	-8.672	-438.768512
B39	52.768	148.385	-7.102	-374.758336
R7	52.649	147.411	3.294	173.425806
合計				378.961420
合計面積				189.4807100
地積				189.48 m <sup>2</sup>

地番 ④ 1175-6				
NO	Xn	Yn	Yn+1-Yn-1	Xn · (Yn+1-Yn-1)
B37	50.999	165.633	21.853	1114.481147
B34	45.633	185.092	18.503	844.347399
K35	37.273	184.136	-3.435	-128.032755
A17	38.162	181.657	-20.897	-797.471314
B36	42.317	163.239	-16.024	-678.087608
合計				355.236869
合計面積				177.6184345
地積				177.61 m <sup>2</sup>

地番 ② 1175-4				
NO	Xn	Yn	Yn+1-Yn-1	Xn · (Yn+1-Yn-1)
B31	64.936	163.247	9.490	616.242640
B32	63.340	169.036	4.726	299.344840
B38	59.482	167.973	-3.403	-202.417246
B37	50.999	165.633	-4.734	-241.429266
B36	42.317	163.239	-12.832	-543.011744
A15	44.672	152.801	-15.394	-687.680768
A28	46.429	147.845	-6.358	-295.195582
K6	49.139	146.443	-0.434	-21.326326
R7	52.649	147.411	1.942	102.244358
B39	52.768	148.385	7.102	374.758336
B40	50.596	154.513	8.672	438.768512
B41	50.022	157.057	5.033	251.760726
B42	51.514	159.546	6.190	318.871660
合計				410.930140
合計面積				205.4650700
地積				205 m <sup>2</sup>

地番 ③ 1175-5				
NO	Xn	Yn	Yn+1-Yn-1	Xn · (Yn+1-Yn-1)
B38	59.482	167.973	20.557	1222.771474
B33	54.459	186.190	17.820	970.459380
A23	51.773	185.793	-0.965	-49.960945
A22	46.802	185.225	-0.701	-32.808202
B34	45.633	185.092	-19.592	-894.041736
B37	50.999	165.633	-17.119	-873.051881
合計				343.368090
合計面積				171.6840450
地積				171.68 m <sup>2</sup>

測地系	—
座標系	任意
測量年月日	令和7年10月30日

作成者 伊豆市柏久保504番地の3  
土地家屋調査士 土屋康雄  
(令和7年10月31日作成)

申請人 木内喜久雄

縮尺