


分 割 案 1

令和7年10月21日作製

所在：浜松市中央区雄踏町山崎字山宮神
3539番1、3539番4、3539番9、3539番11、
4183番29、4183番30（合筆分筆前）

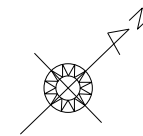

S = 1 : 250

座 標 求 積 表

地 番	① (予定地番) 3539-1			
測 点	Xn	Yn	(Xn+1 - Xn-1) Yn	距 離
S108	-142742.868	-80541.520	588194.720560	9.72
S107	-142749.837	-80534.735	783764.041020	5.12
S200	-142752.600	-80530.425	372292.154775	3.40
BK3	-142754.460	-80527.578	129005.179956	2.31
BK5	-142754.202	-80525.279	-397070.150749	6.50
BK6	-142749.529	-80520.761	-1445186.618428	19.09
BK2	-142736.254	-80534.491	-563338.764545	9.16
S109	-142742.534	-80541.162	532699.245468	0.49
		倍 面 積	359.808057	
		面 積	179.9040285	
		地 積	179.90 m ²	
		坪 数	54.42 坪	

地 番	③ (予定地番) 3539-14			
測 点	Xn	Yn	(Xn+1 - Xn-1) Yn	距 離
BK3	-142754.460	-80527.578	86808.729084	1.50
BK4	-142755.280	-80526.322	-20775.791076	1.50
BK5	-142754.202	-80525.279	-66030.728780	2.31
		倍 面 積	2.209228	
		面 積	1.1046140	
		地 積	1.10 m ²	
		坪 数	0.33 坪	

總 計 181.00 m²

座 標 求 積 表

地 番	② (予定地番) 3539-13			
測 点	Xn	Yn	(Xn+1 - Xn-1) Yn	距 離
BK2	-142736.254	-80534.491	1605132.940121	19.09
BK6	-142749.529	-80520.761	507441.835822	9.70
BK7	-142742.556	-80514.019	-1604724.912689	18.64
BK1	-142729.598	-80527.420	-507483.800840	9.71
		倍 面 積	366.062414	
		面 積	183.0312070	
		地 積	183.03 m ²	
		坪 数	55.36 坪	

地 番	⑤ (予定地番) 3539-16			
測 点	Xn	Yn	(Xn+1 - Xn-1) Yn	距 離
BK4	-142755.280	-80526.322	266220.020532	4.07
S104	-142757.508	-80522.912	103471.941920	1.31
S202	-142756.565	-80522.000	-980113.784000	15.62
BK8	-142745.336	-80511.143	-1127880.602287	4.00
BK7	-142742.556	-80514.019	337595.281667	9.70
BK6	-142749.529	-80520.761	937744.782606	6.50
BK5	-142754.202	-80525.279	463100.879529	1.50
		倍 面 積	138.519967	
		面 積	69.2599835	
		地 積	69.25 m ²	
		坪 数	20.95 坪	


總 計 252.28 m²

座 標 求 積 表

地 番	④ (予定地番) 3539-15			
測 点	Xn	Yn	(Xn+1 - Xn-1) Yn	距 離
BK1	-142729.598	-80527.420	1187940.499840	18.64
BK7	-142742.556	-80514.019	427932.010985	10.63
BK9	-142734.913	-80506.630	-602189.592400	1.73
SSB18	-142735.076	-80508.360	-468961.197000	8.17
SSB17	-142729.088	-80513.920	-486304.076800	0.07
SSB14	-142729.036	-80513.864	-528895.572616	8.89
SSB6	-142722.519	-80519.916	-307102.959624	3.93
S52	-142725.222	-80522.771	425562.844735	3.76
SK9	-142727.804	-80525.514	352379.649264	2.61
		倍 面 積	361.606384	
		面 積	180.8031920	
		地 積	180.80 m ²	
		坪 数	54.69 坪	

地 番	⑥ (予定地番) 3539-17			
測 点	Xn	Yn	(Xn+1 - Xn-1) Yn	距 離
BK7	-142742.556	-80514.019	839197.620037	4.00
BK8	-142745.336	-80511.143	43959.084078	3.10
SK5	-142743.102	-80508.983	-218098.834947	0.66
S81	-142742.627	-80508.524	-1175263.433352	19.70
S1	-142728.504	-80494.784	-1356820.079104	3.62
S48	-142725.771	-80497.171	-295022.131715	1.25
SSB10	-142724.839	-80498.010	97805.082150	2.24
SSB15	-142726.986	-80498.652	808769.956644	11.02
SSB16	-142734.886	-80506.338	638173.741326	0.29
BK9	-142734.913	-80506.630	617485.852100	10.63
		倍 面 積	186.857217	
		面 積	93.4286085	
		地 積	93.42 m ²	
		坪 数	28.26 坪	

總 計 274.22 m²

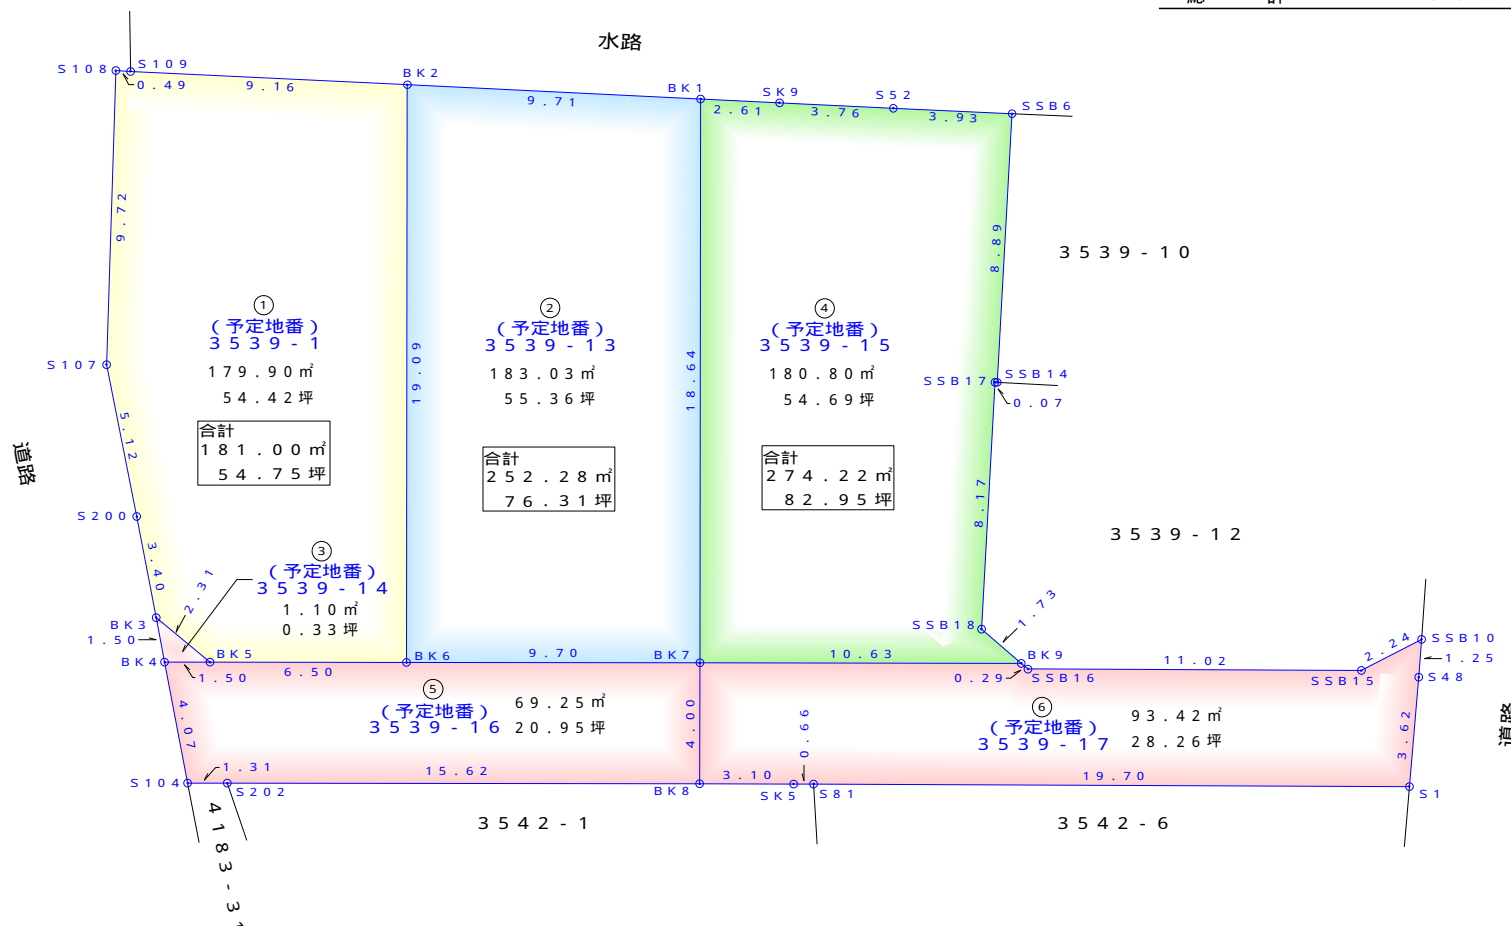

境界標略記号 S・・・石杭, C・・・コンクリート杭, P・・・プラスチック杭, R・・・金属杭, M・・・刻ミ, RM・・・金属標

調査・測量・作成者
土地家屋調査士 静岡会第1714
杉山 高志
浜松市中央区上西町27番地の6
053-468-6500