# 分　割　案　１

所在：浜松市浜北区根堅字大岩１９８６番１、１９８７番２（合筆前地番）

＊１９８７番２を合筆することを前提とした図面です。

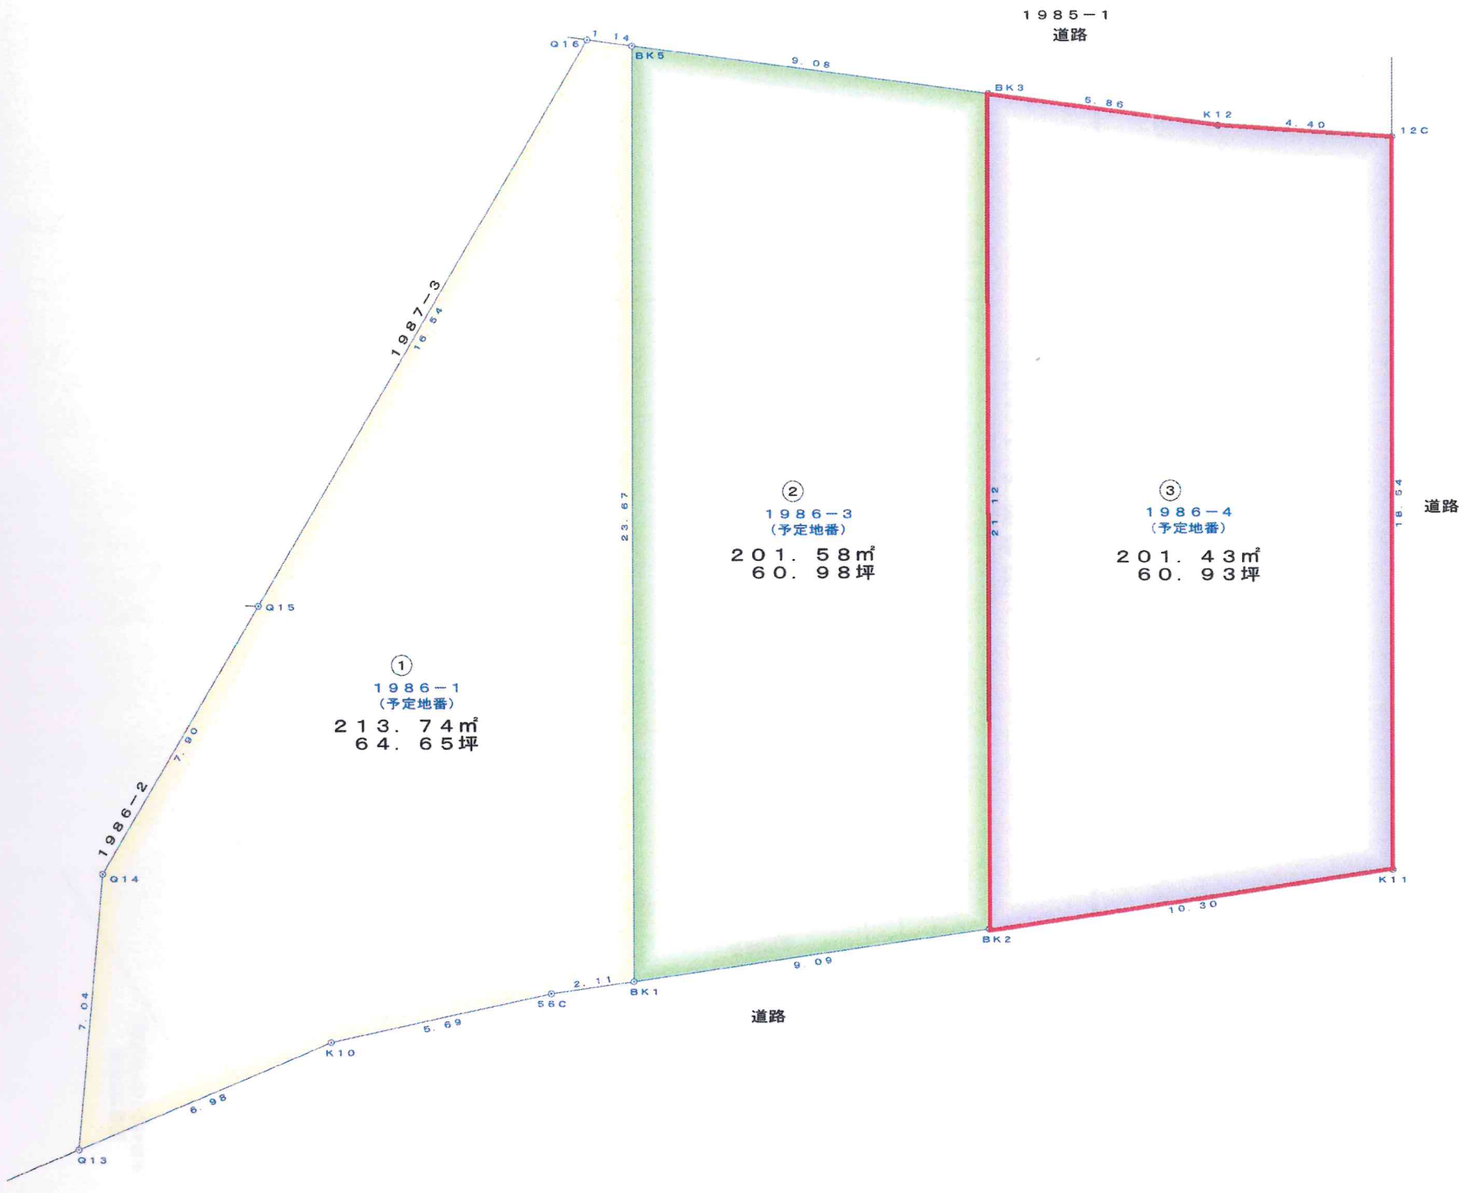


N

S＝１：１５０

## 座　標　求　積　表

| 地　番 | ①　１９８６－１（予定地番） | | | |
|---|---|---|---|---|
| 測　点 | Ｘｎ | Ｙｎ | （Ｘｎ＋１－Ｘｎ－１）Ｙｎ | 距　離 |
| Q16 | ９９．１６４ | ９８．２６３ | －６３５．５６５０８４ | １６．５４ |
| Q15 | ９１．９３１ | ８３．３８１ | －８９１．０９２７４７ | ７．９０ |
| Q14 | ８８．４７７ | ７６．２７２ | －６８０．８０３８７２ | ７．０４ |
| Q13 | ８３．００５ | ７１．８４１ | －４８３．８４９１３５ | ６．９８ |
| K10 | ８１．７４２ | ７８．７０５ | －２６２．８７４７００ | ５．６９ |
| 56C | ７９．６６５ | ８４．０１０ | －２５１．３５７９２０ | ２．１１ |
| BK1 | ７８．７５０ | ８５．９１８ | １６０９．５８７８１２ | ２３．６７ |
| BK5 | ９８．３９９ | ９９．１２０ | ２０２３．４３５６８０ | １．１４ |
| | 倍　面　積 | | ４２７．４８００３４ | |
| | 面　積 | | ２１３．７４００１７０ | |
| | 地　積 | | ２１３．７４　㎡ | |
| | 坪　数 | | ６４．６５　坪 | |

| 地　番 | ②　１９８６－３（予定地番） | | | |
|---|---|---|---|---|
| 測　点 | Ｘｎ | Ｙｎ | （Ｘｎ＋１－Ｘｎ－１）Ｙｎ | 距　離 |
| BK5 | ９８．３９９ | ９９．１２０ | －１３４８．２３０２４０ | ２３．６７ |
| BK1 | ７８．７５０ | ８５．９１８ | －２０２６．１１８２７６ | ９．０９ |
| BK2 | ７４．８１７ | ９４．１１８ | １２８０．１９３０３６ | ２１．１２ |
| BK3 | ９２．３５２ | １０５．９００ | ２４９７．３３３８００ | ９．０８ |
| | 倍　面　積 | | ４０３．１７８３２０ | |
| | 面　積 | | ２０１．５８９１６００ | |
| | 地　積 | | ２０１．５８　㎡ | |
| | 坪　数 | | ６０．９８　坪 | |

| 地　番 | ③　１９８６－４（予定地番） | | | |
|---|---|---|---|---|
| 測　点 | Ｘｎ | Ｙｎ | （Ｘｎ＋１－Ｘｎ－１）Ｙｎ | 距　離 |
| BK3 | ９２．３５２ | １０５．９００ | －１４４３．６２８８００ | ２１．１２ |
| BK2 | ７４．８１７ | ９４．１１８ | －２０６９．８４３０５６ | １０．３０ |
| K11 | ７０．３６０ | １０３．４１２ | １１３０．９１３６３２ | １８．５４ |
| 12C | ８５．７５３ | １１３．７５５ | ２０５７．７１４１９５ | ４．４０ |
| K12 | ８８．４４９ | １１０．２７７ | ７２７．７１７９２３ | ５．８６ |
| | 倍　面　積 | | ４０２．８７３８９４ | |
| | 面　積 | | ２０１．４３６９４７０ | |
| | 地　積 | | ２０１．４３　㎡ | |
| | 坪　数 | | ６０．９３　坪 | |

都市計画法
省令第60条
第　2K-068A 号
証明済
浜松市


調査・測量・作成者
土地家屋調査士　静岡会第１７１４
杉山　高志
浜松市東区神立町１０４番地の１３
０５３－４６８－６５００

一級建築士　大臣登録　第344970号　織田　綾子


200611008