



確定参考図

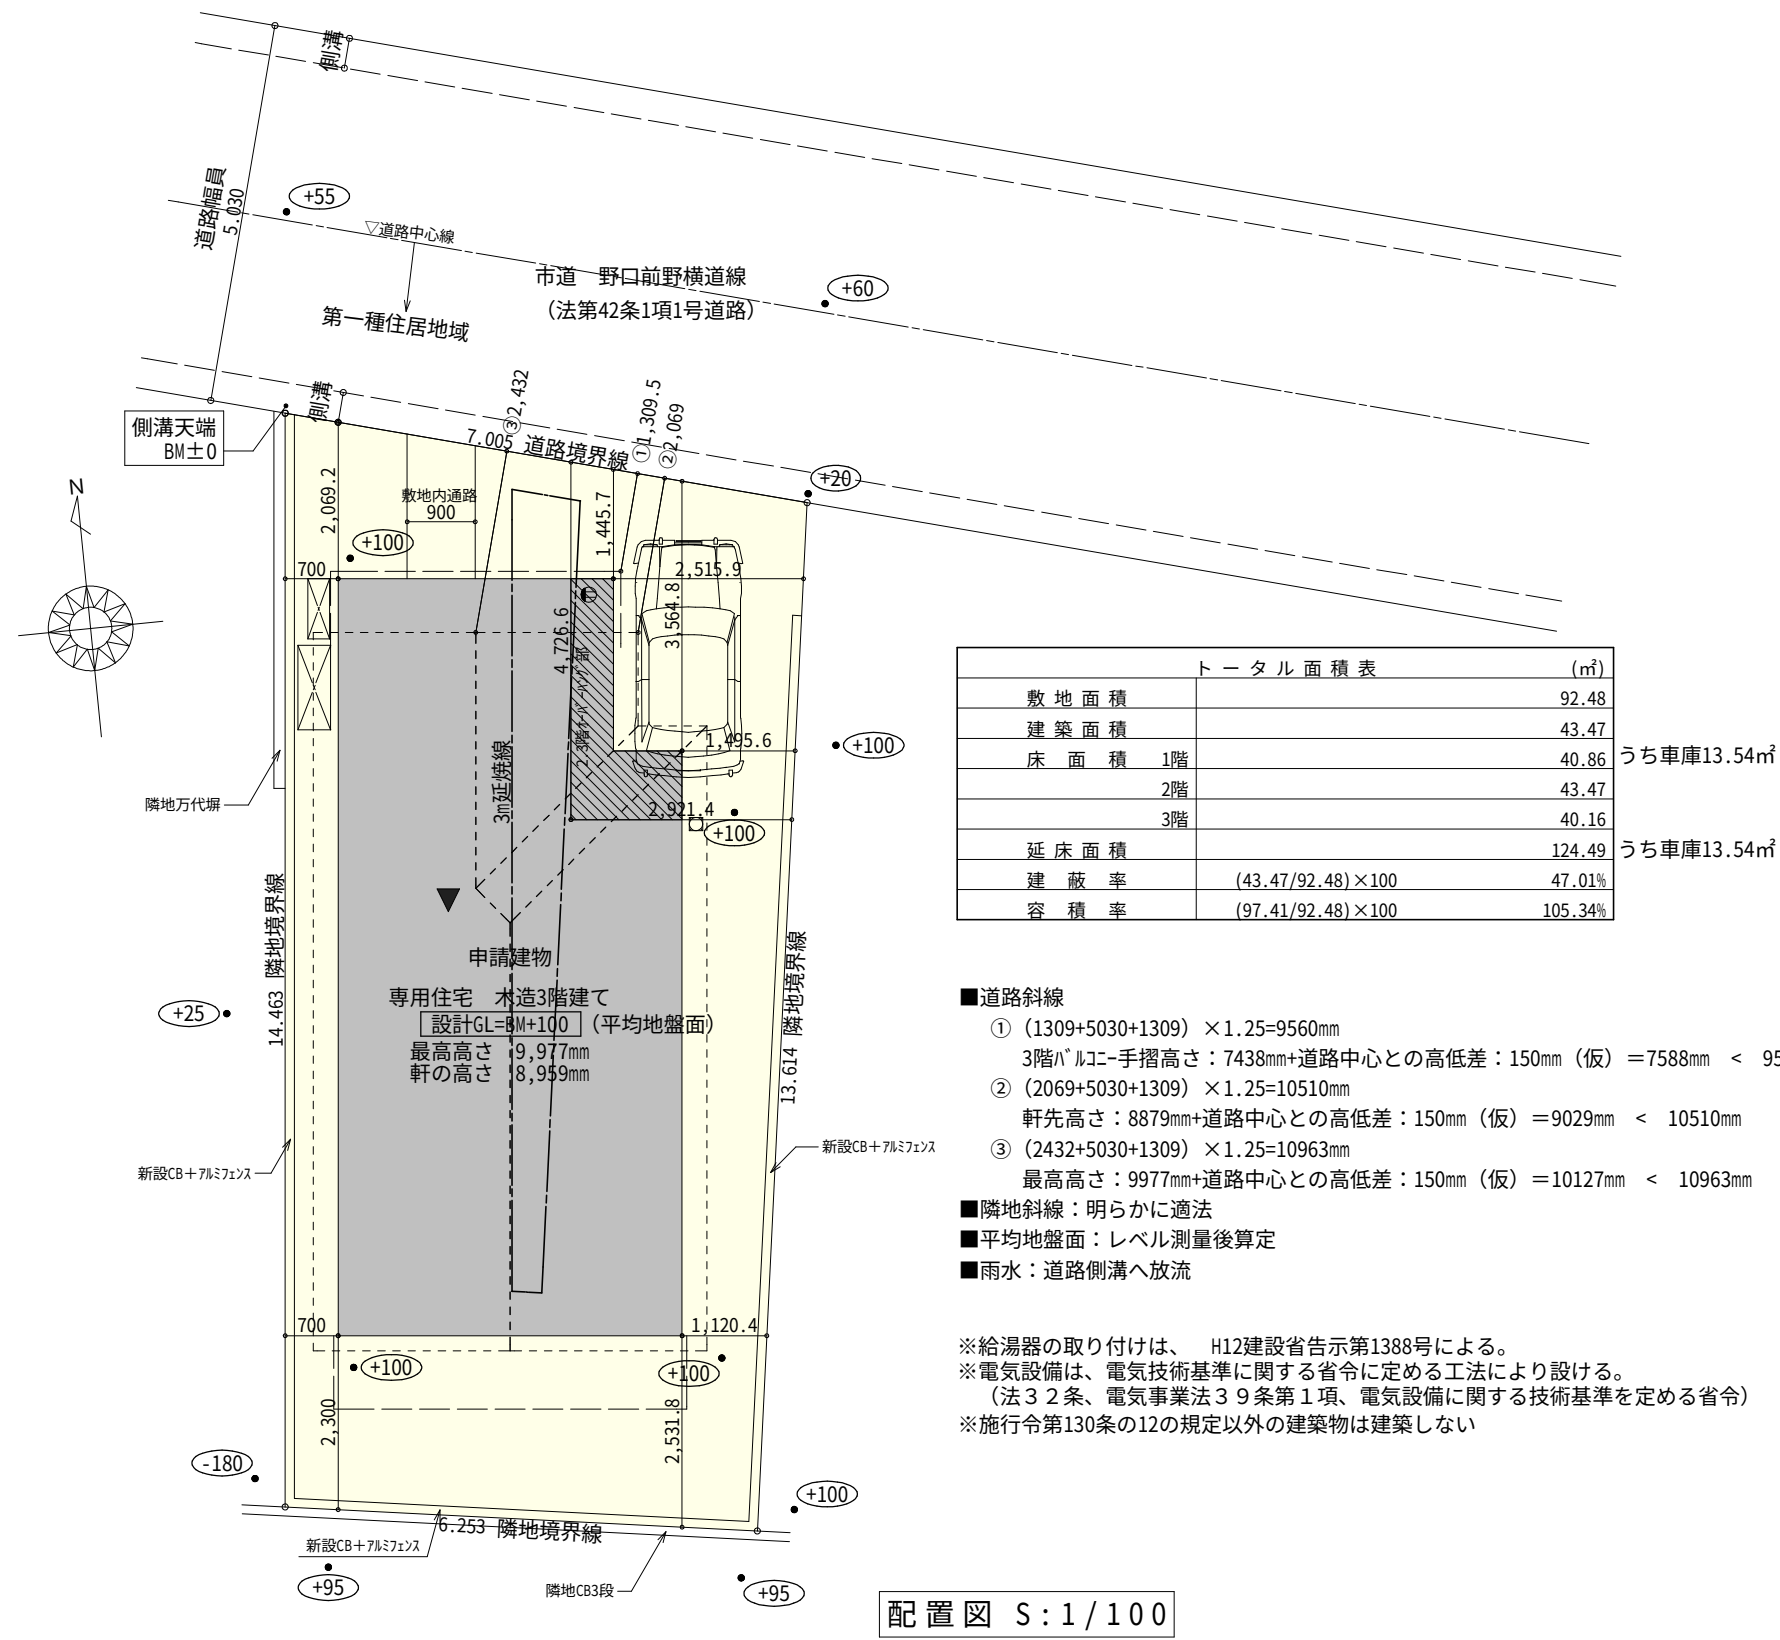


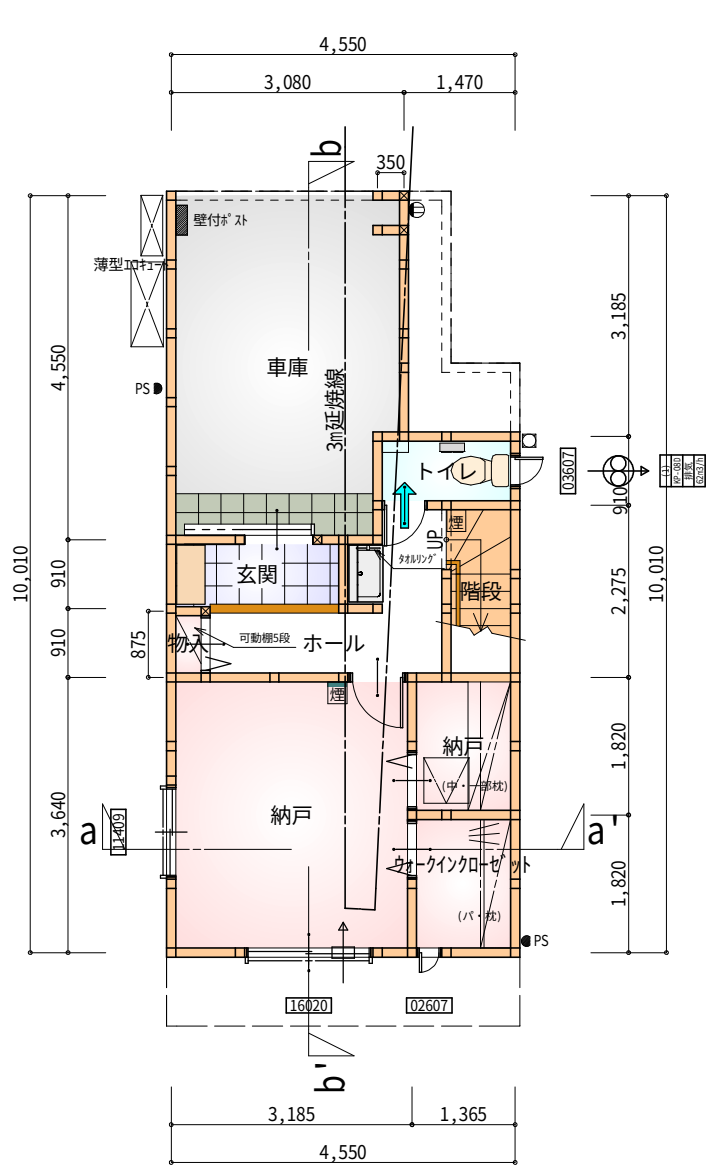

※令第125条における居室から屋外への
出口までの歩行距離100m以内

部屋名	面積	㎡(帖)
玄関	2.070	(1.3)
階段	2.070	(1.3)
ウォークインクローゼット	2.484	(1.5)
納戸	2.484	(1.5)
車庫	13.536	(8.2)
物入	0.414	(0.3)
ホール	4.555	(2.8)
トイレ	1.656	(1.0)
納戸	11.593	(7.0)
合計	40.86	(24.9)


1階 平面図 S:1/100

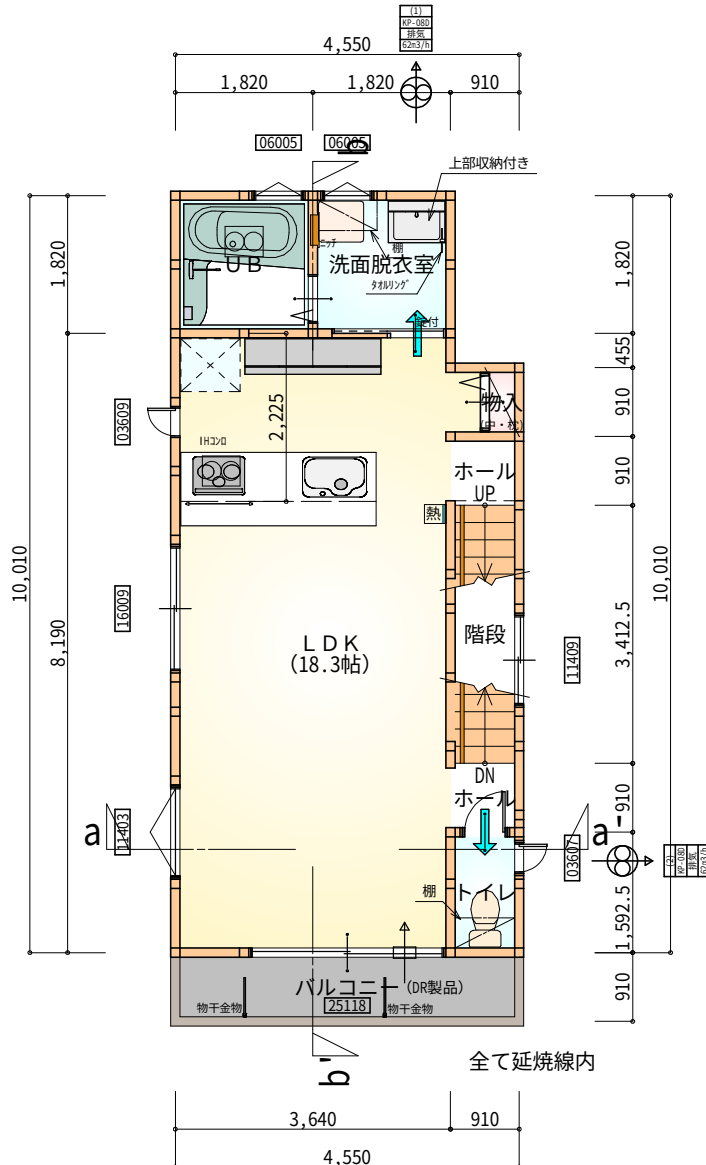

※令第120条における居室から
階段までの歩行距離50m以内

部屋名	面積	㎡(帖)
ホール	0.828	(0.5)
トイレ	1.449	(0.9)
階段	3.105	(1.9)
ホール	0.828	(0.5)
UB	3.312	(2.0)
洗面脱衣室	3.312	(2.0)
物入	0.414	(0.3)
LDK	30.226	(18.3)
合計	43.47	(26.4)


2階 平面図 S:1/100

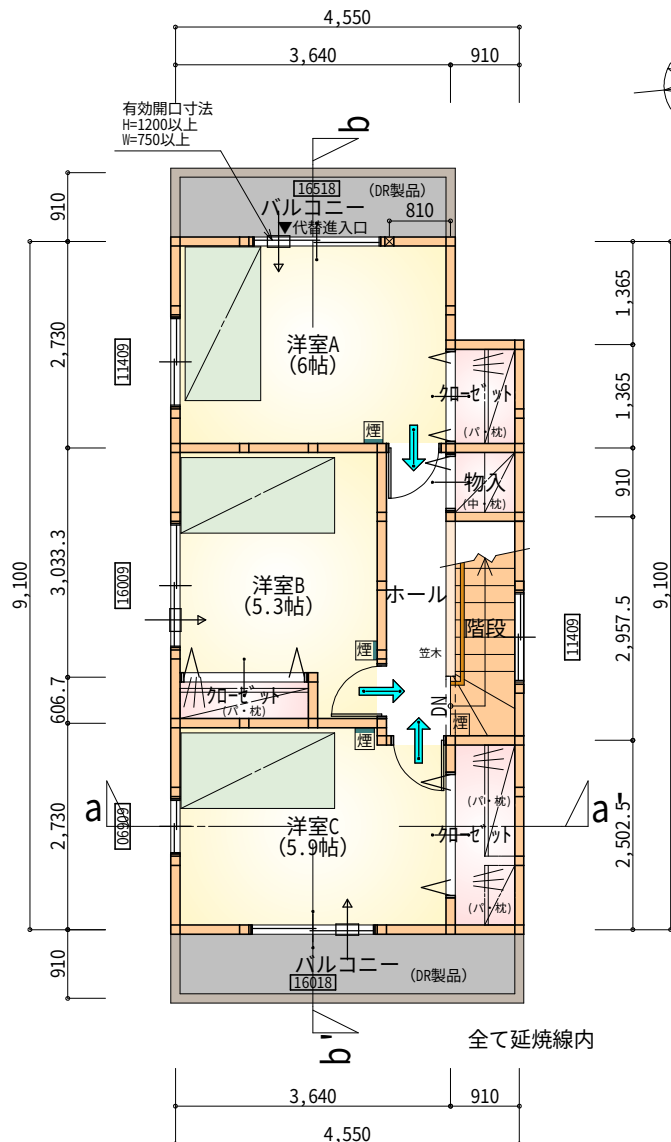

※令第120条における居室から
階段までの歩行距離50m以内

部屋名	面積	㎡(帖)
クローゼット	1.242	(0.8)
物入	0.828	(0.5)
クローゼット	2.277	(1.4)
クローゼット	1.104	(0.7)
ホール	3.519	(2.1)
階段	2.691	(1.6)
洋室A	9.937	(6.0)
洋室B	8.833	(5.3)
洋室C	9.730	(5.9)
合計	40.16	(24.3)

3階 平面図 S:1/100

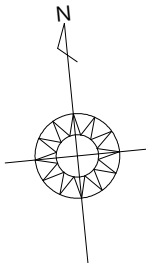





＊凡例

- 煙 煙式感知器
- 換気扇 (壁用)
- 換気扇 (天井用)
- 給気口 100φ
- アンダーカット等
- 通し柱 (120×120)
- 管柱 (120×120)

※火気使用室・避難通路内装
(1階玄関、1・2・3階ホール、LDK、階段) 内装
天井：PB9.5+準不燃クロスQM9397～QM9497
壁：PB12.5+準不燃クロスQM9397～QM9497

※車庫内装
天井：準不燃材料
壁：準不燃材料

段数	15段
階高	2844
有効幅	W=750
蹴上	R=196.3
踏面	T=210.0
勾配	$R \times 2 + T = 602.6$ $550 \leq 602.6 \leq 650$ $R / T = 0.935 \times 21 / 21$ $= 19.64 / 21 \leq 22 / 21$
蹴込板	あり
蹴込	30mm
段鼻	あり 30mm

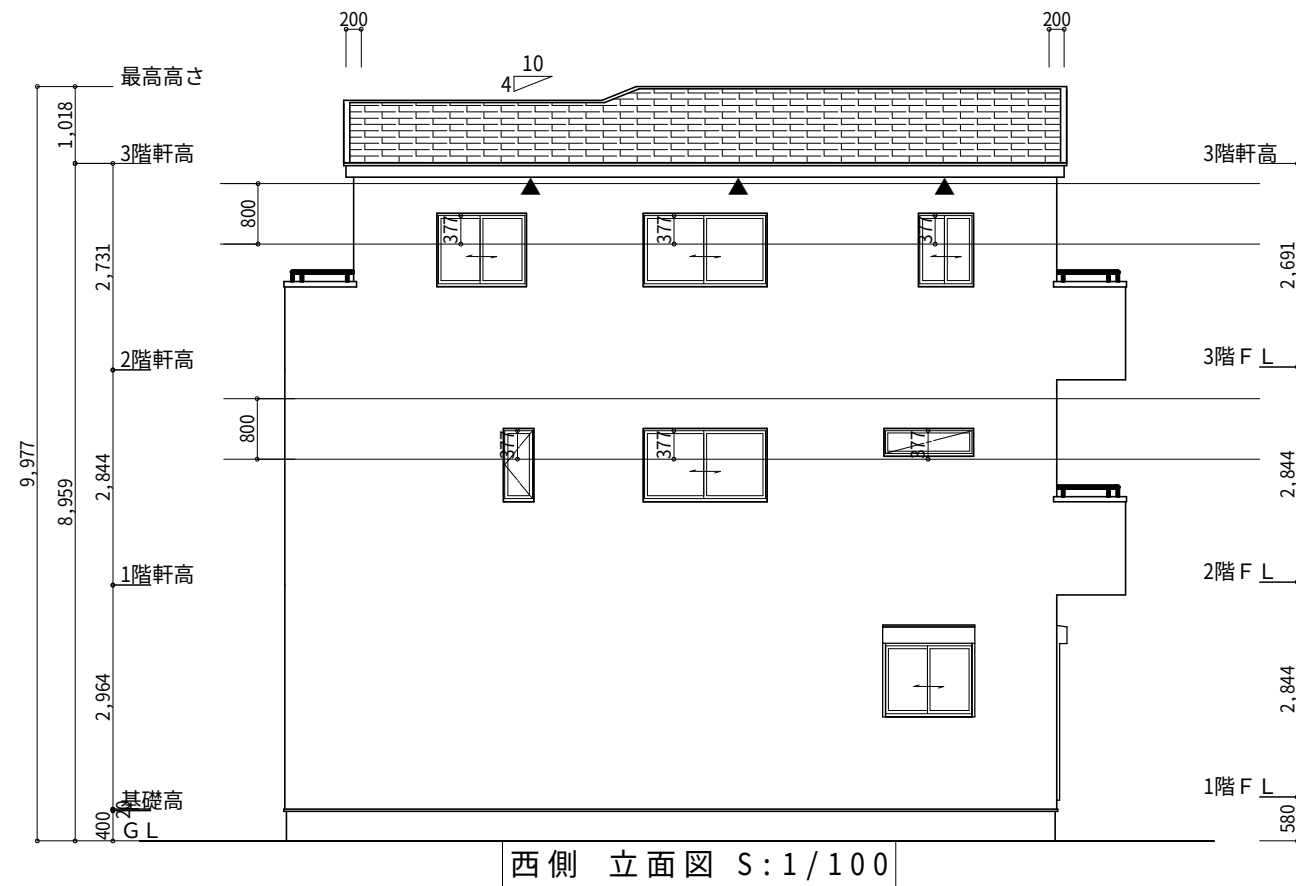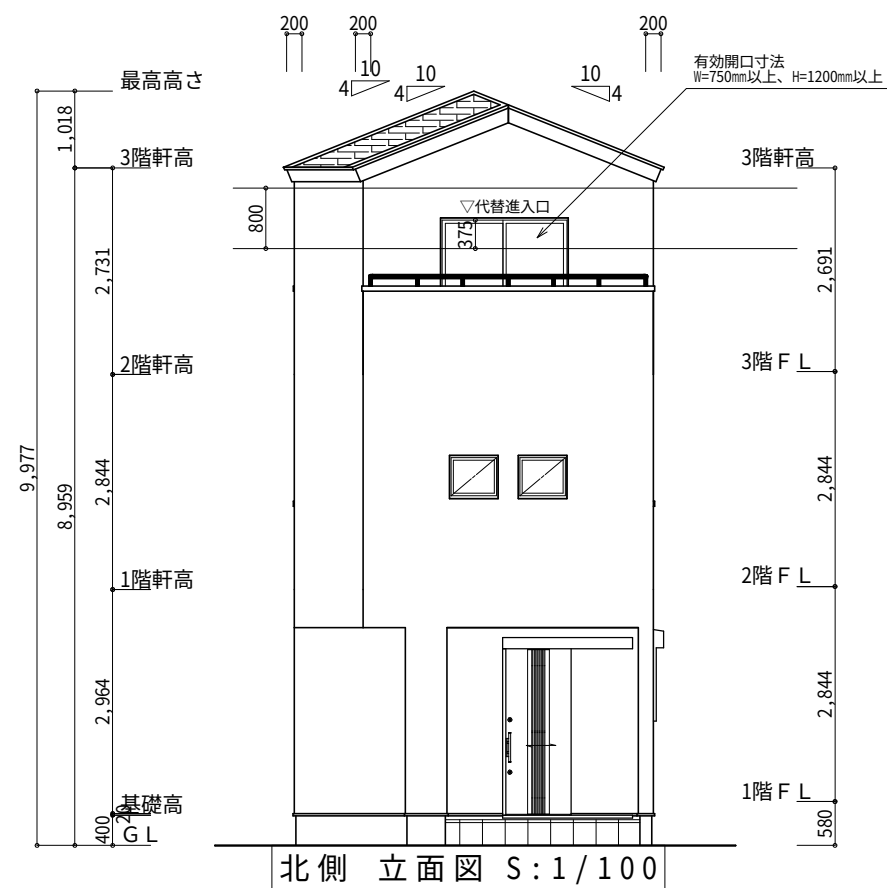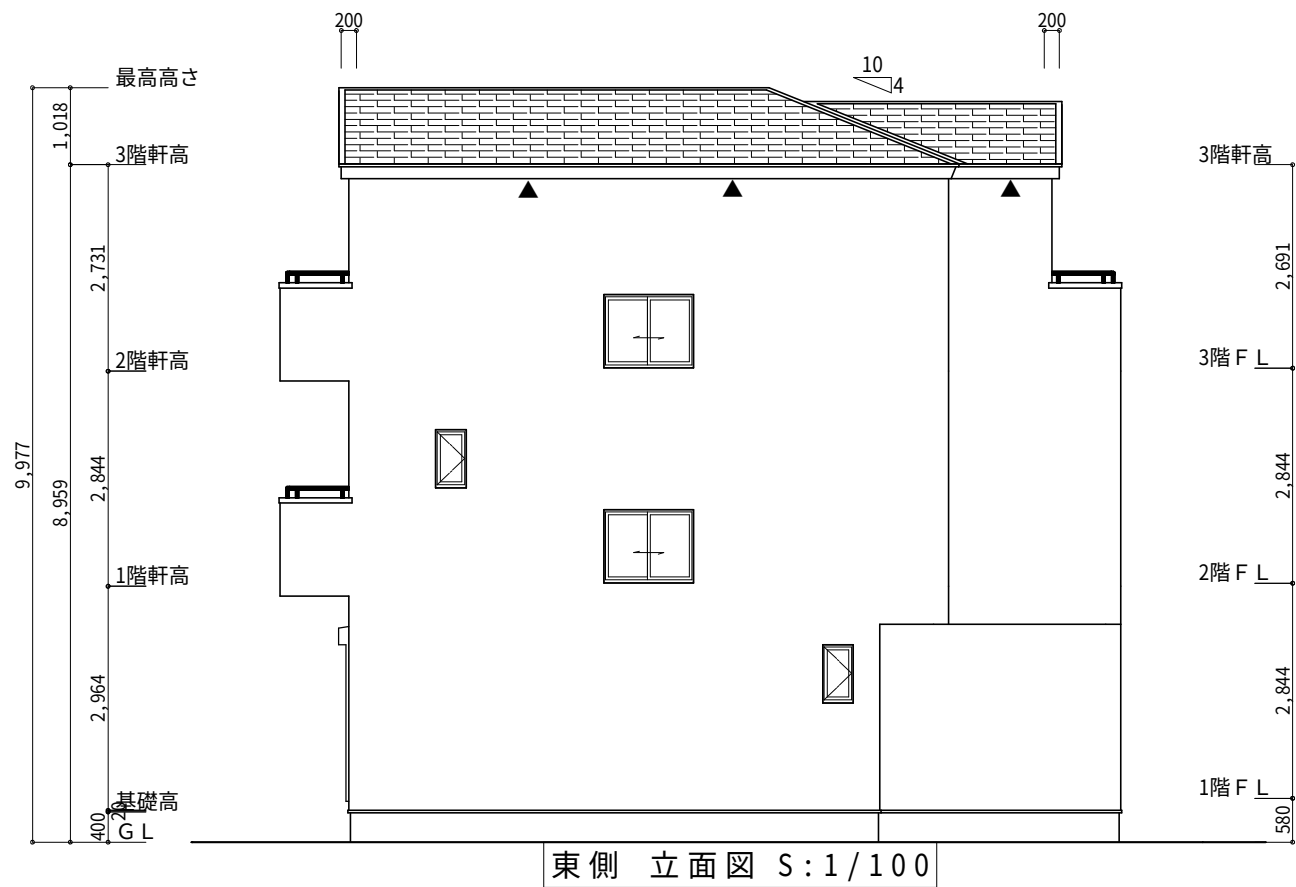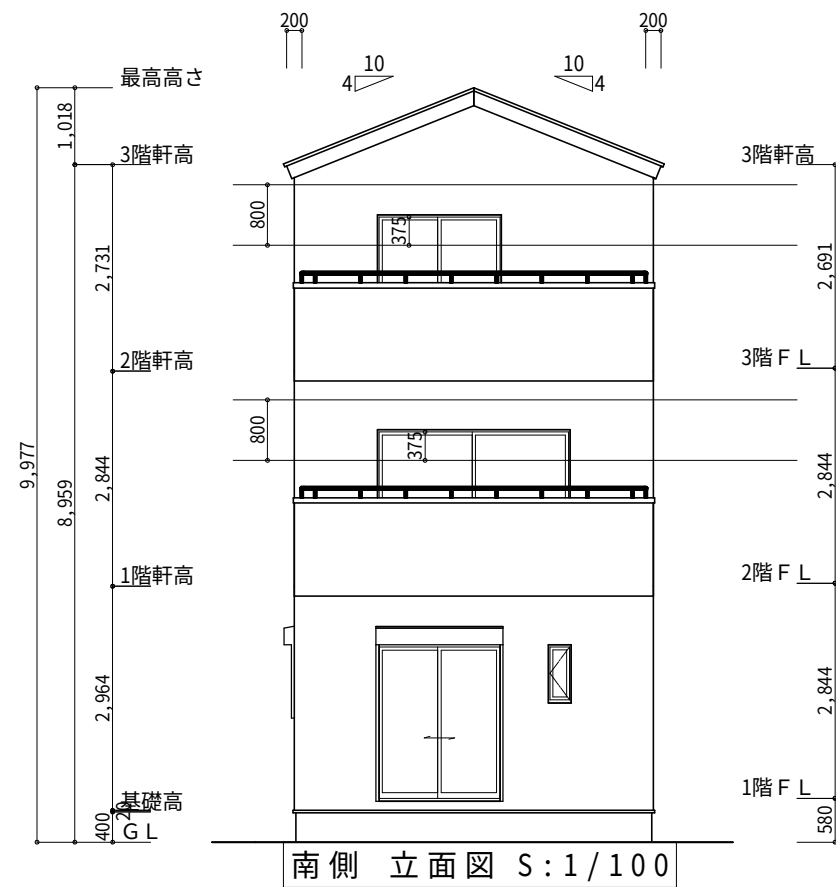

工事名	豊川市野口町建売西棟様邸新築工事	心建設株式会社一級建築士事務所	管理者	設計者	担当者	図面名	縮尺	No.
備考		一級建築士事務所 静岡県知事登録 (1) 第7498号 静岡県浜松市浜北区内野2987-1 一級 国土交通大臣登録 第344970号 織田 綾子 TEL:053-586-7337	日付	日付	日付	南側 立面図, 北側 立面図, 東側 立面図, 西側 立面図	1/100	3